


SCALA
1:100

Primo piano

Lotto C

Due appartamenti duplex di 3 1/2 vani (62.23mq + 9.50mq)

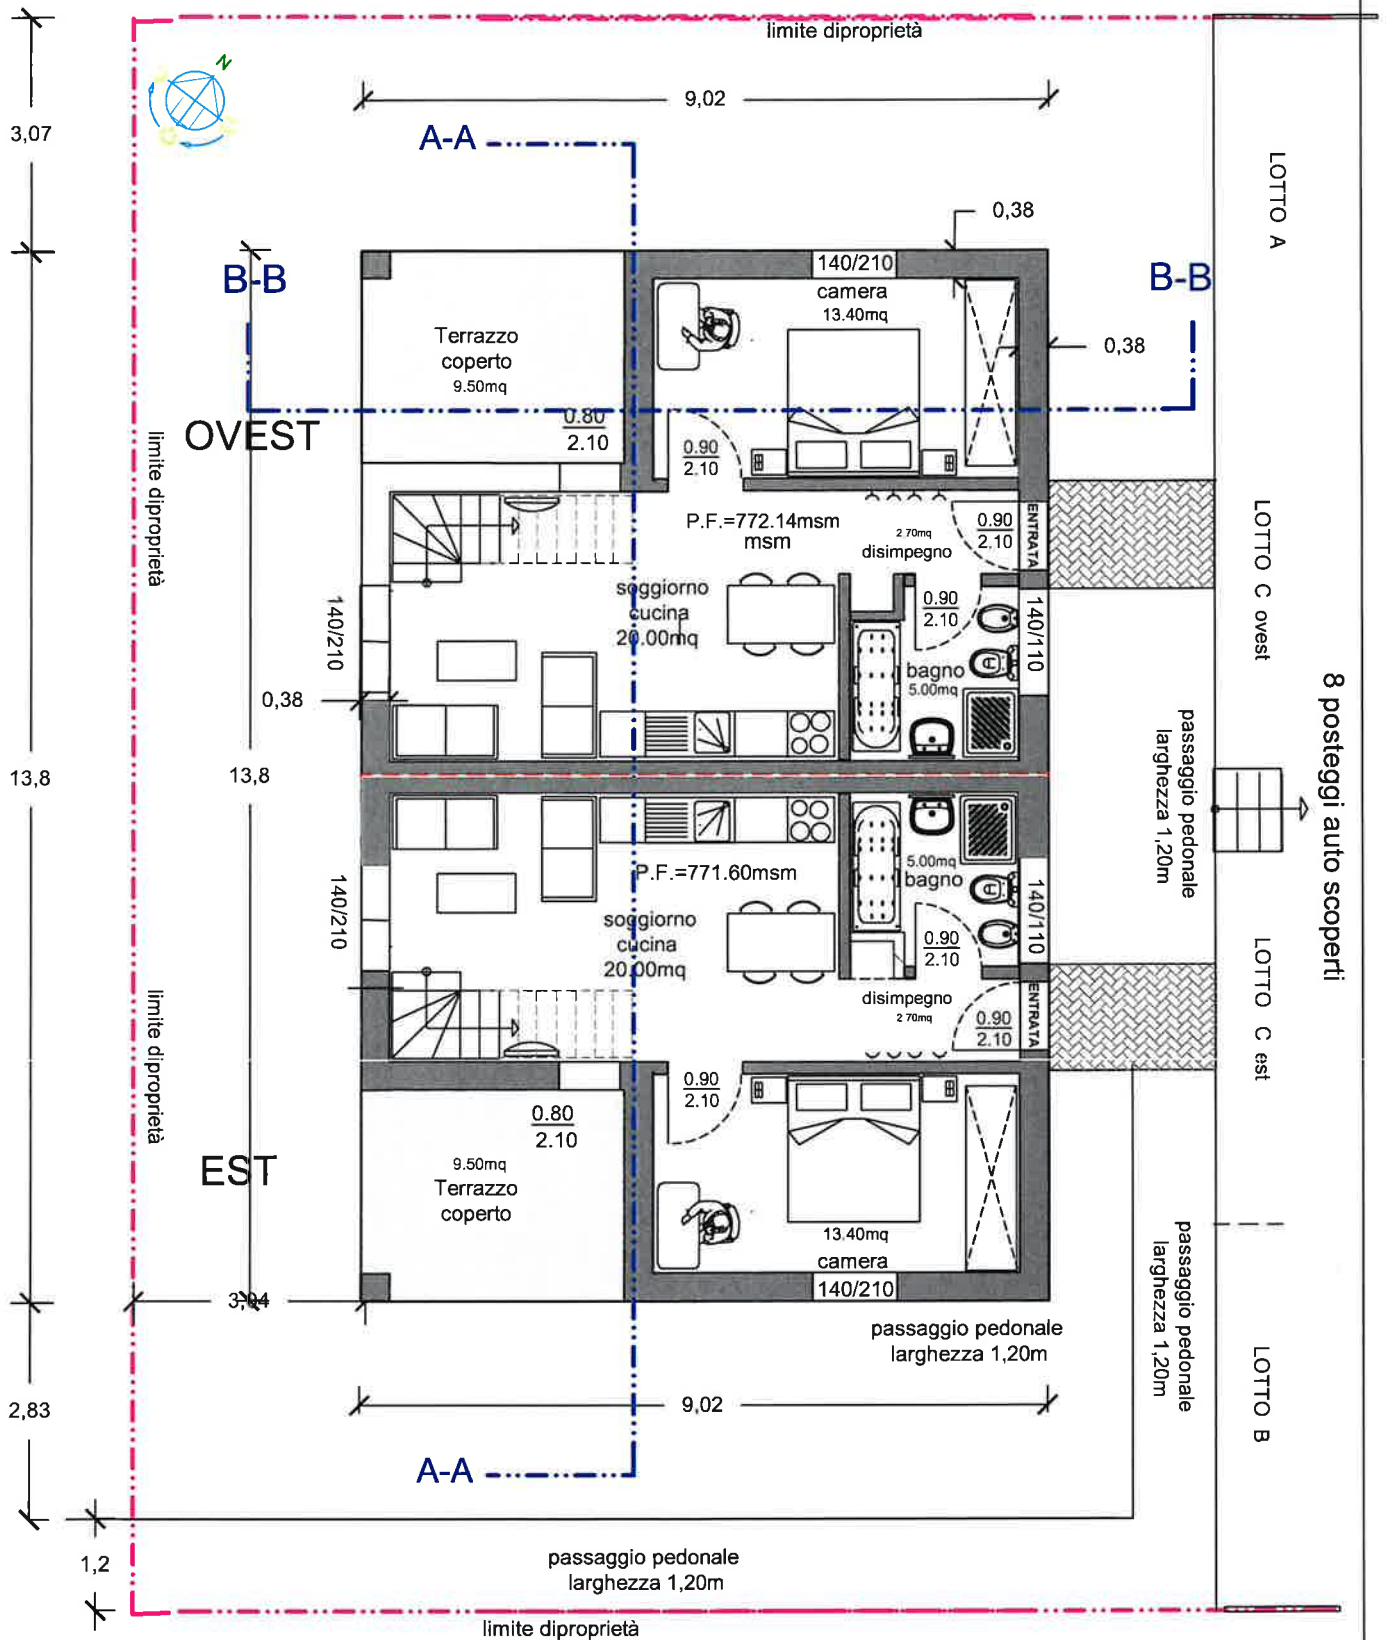

Progetto: Villa plurifamiliare Posizione: Via Betlemme Comparto: Mairengo
Tavola N.: Proprietario : Christian Di Camillo Istante: Nicola Di Camillo
Architetto O.T.I.A : Axel Middeke Numero del mappale: $\frac{774}{778}$ Data: 19/02/26

Scala
1:100

Piano
N. 3