


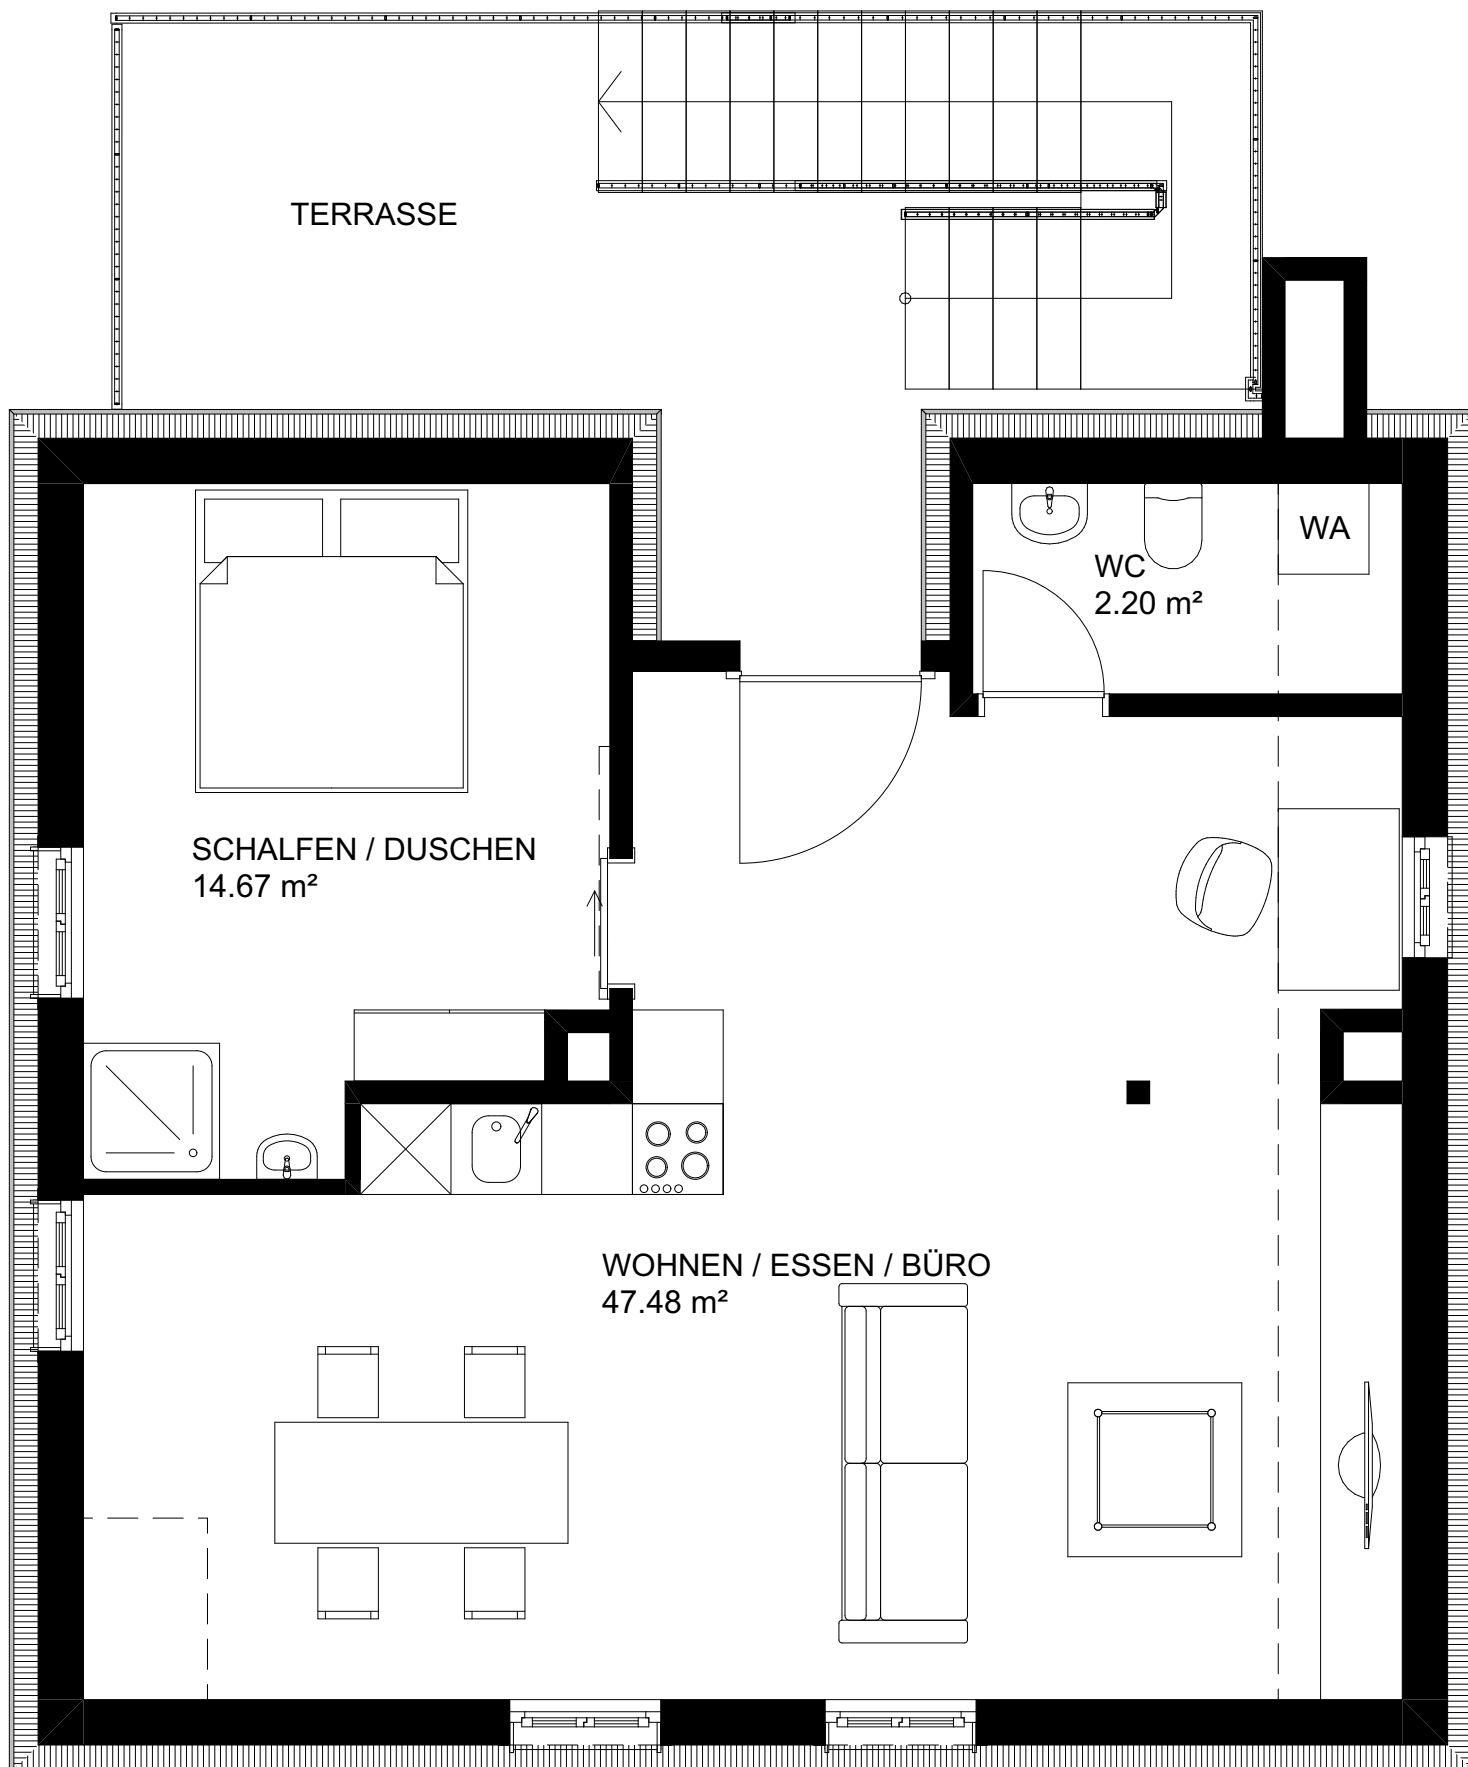

RENOVATION WOHNUNGEN
Hauptstrasse 32
9434 Au

GRUNDRISS WOHNUNG DG

1:50

Konzept by loftmacher

Mobile 079 242 92 63
mail martin@loftmacher.ch
www loftmacher.ch

Planung by GRAF ISCH

Mobile 079 417 42 68
mail info@graf-isch.ch
www graf-isch.ch

PLAN-NR.: DG-01 Balgach 4.04.2023