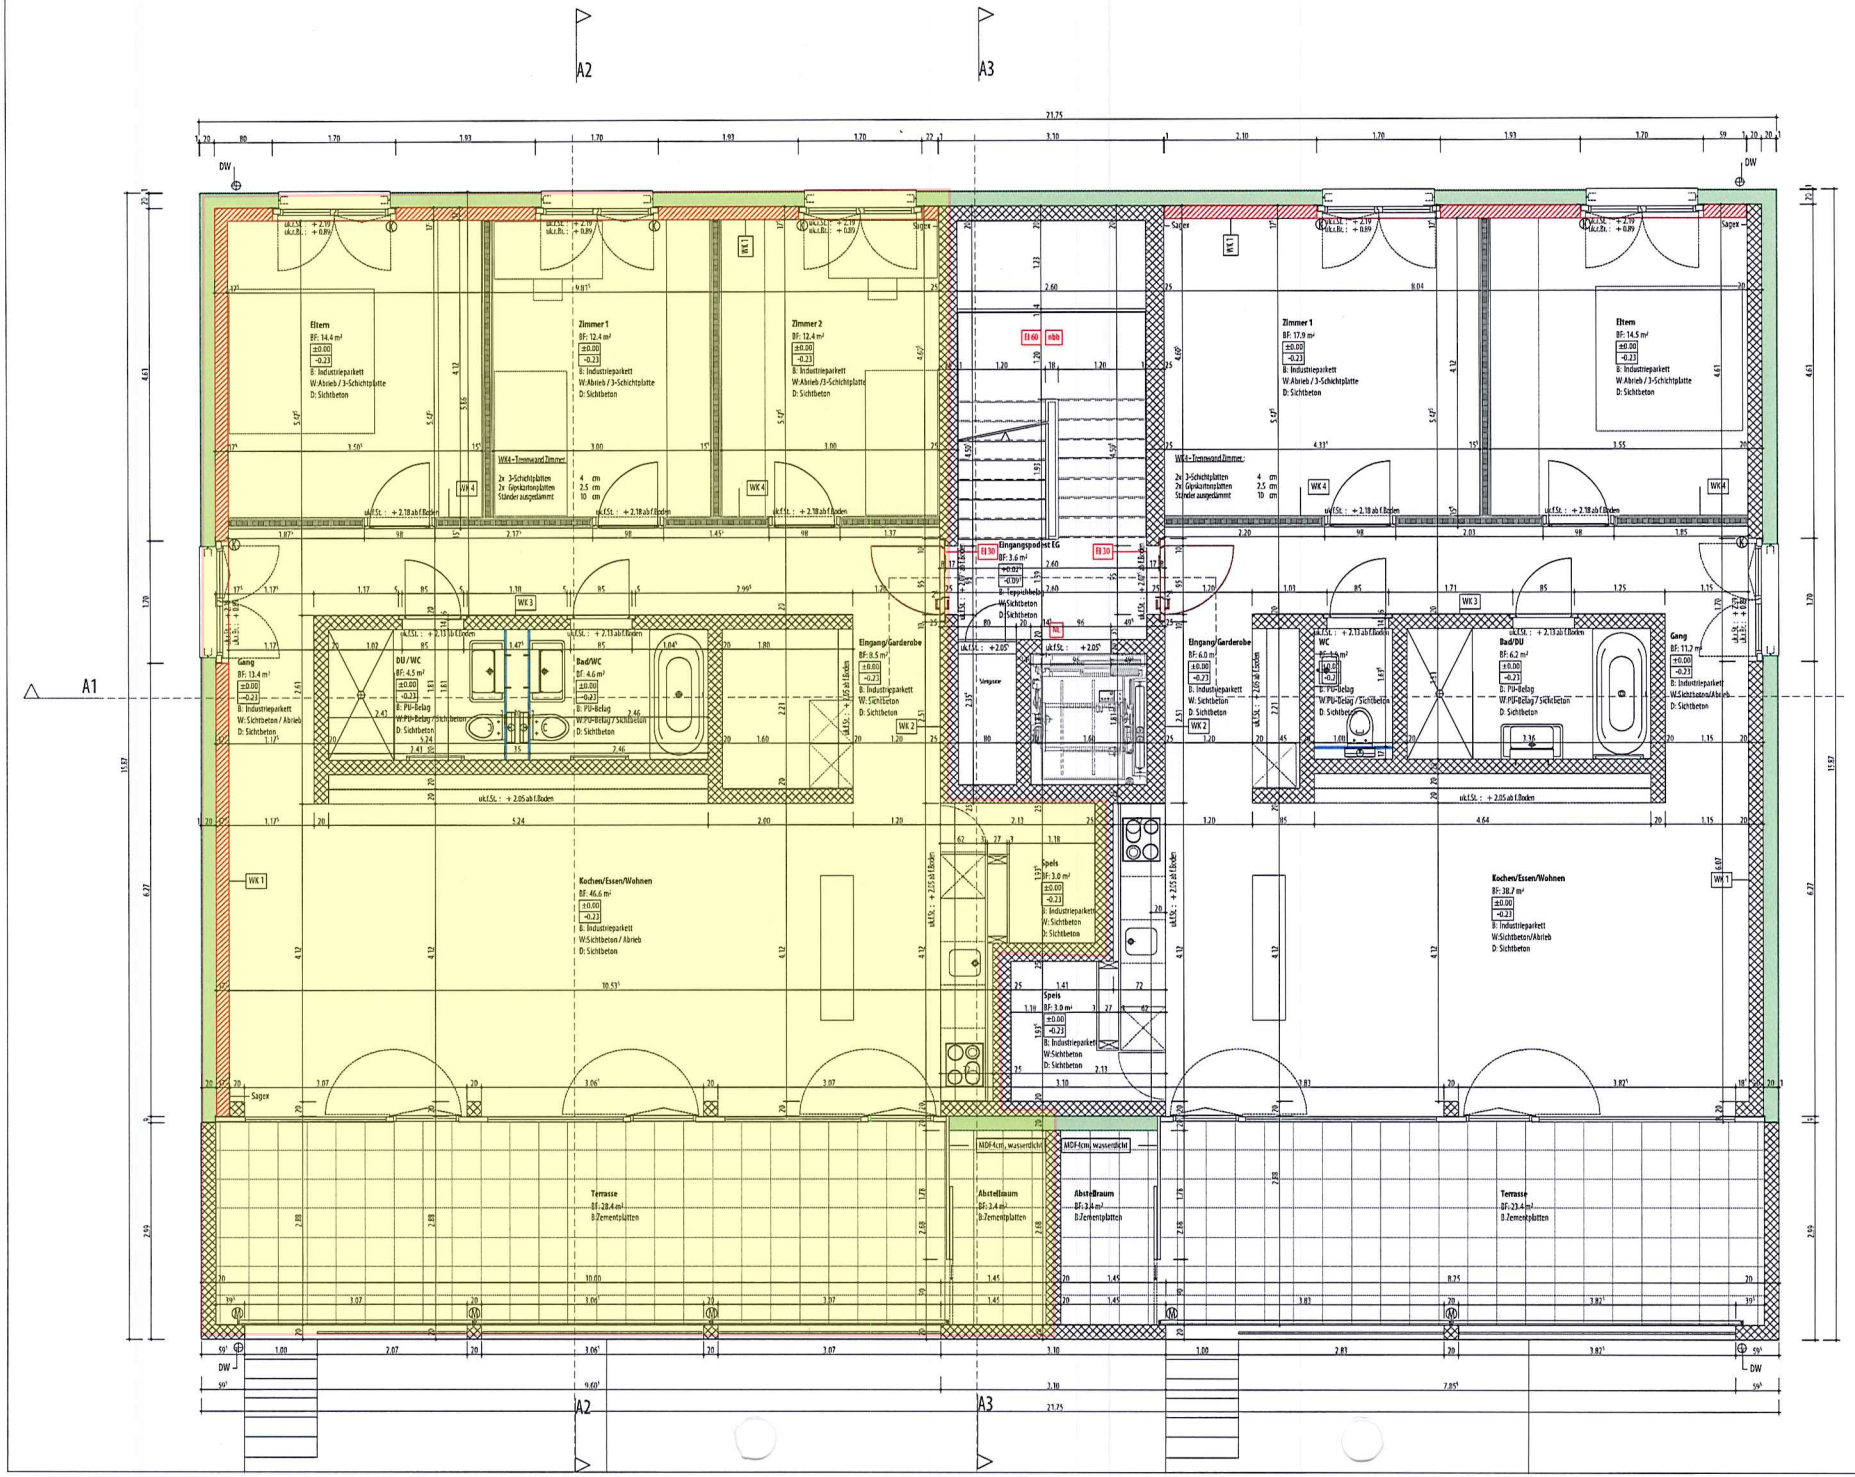


Objekt

MFH
Parz.Nr. 2236
Obermeierstrasse
9482 Mundingen

Ausführung

Haus 1

Erdgeschoss 1:50

Bauherr

Aldo Rebke
Puskinstrasse 82
8834 Schindellegi

aldo.rebke@hotmail.com

Architekt

Bucher Architekt BSA
Bahnhofstrasse 9
9434 St. Margrethen
T 071 744 74 20
bucher@bucherarchitektbsa.ch

Plan Nr.	20110927_A_Mod.pln02.1.1.4
Mst.	1:50
Format	A2
Datum	14.11.2011
Revidiert	

Legende

- Beton
- Dämmung
- BN
- KS

WK1 - Fassadenaufbau:

Deckputz	1 cm
Aussendämmung	20 cm
BN 17.5	17.5 cm
Grundputz + Abrieb	1 cm

WK2 - Trennwand Treppenhaus-Wohnung:

Sichtbeton	25 cm

WK3 - Trennwand - Nasszellen/Speis:

Sichtbeton	20 cm

WK4 - Trennwand Zimmer:

2x 3-Schichtplatten	4 cm
2x Gipskartonplatten	2.5 cm
Ständer ausgedämmt	10 cm

WK5 - Trennwand Attika:

Grundputz + Abrieb	1 cm
BN 15.0	15 cm
Grundputz + Abrieb	1 cm

WK6 - Trennwand Attika:

Grundputz + Abrieb	1 cm
BN 20.0	20 cm
Grundputz + Abrieb	1 cm

Fenster

Holzfenster