


1B

2B

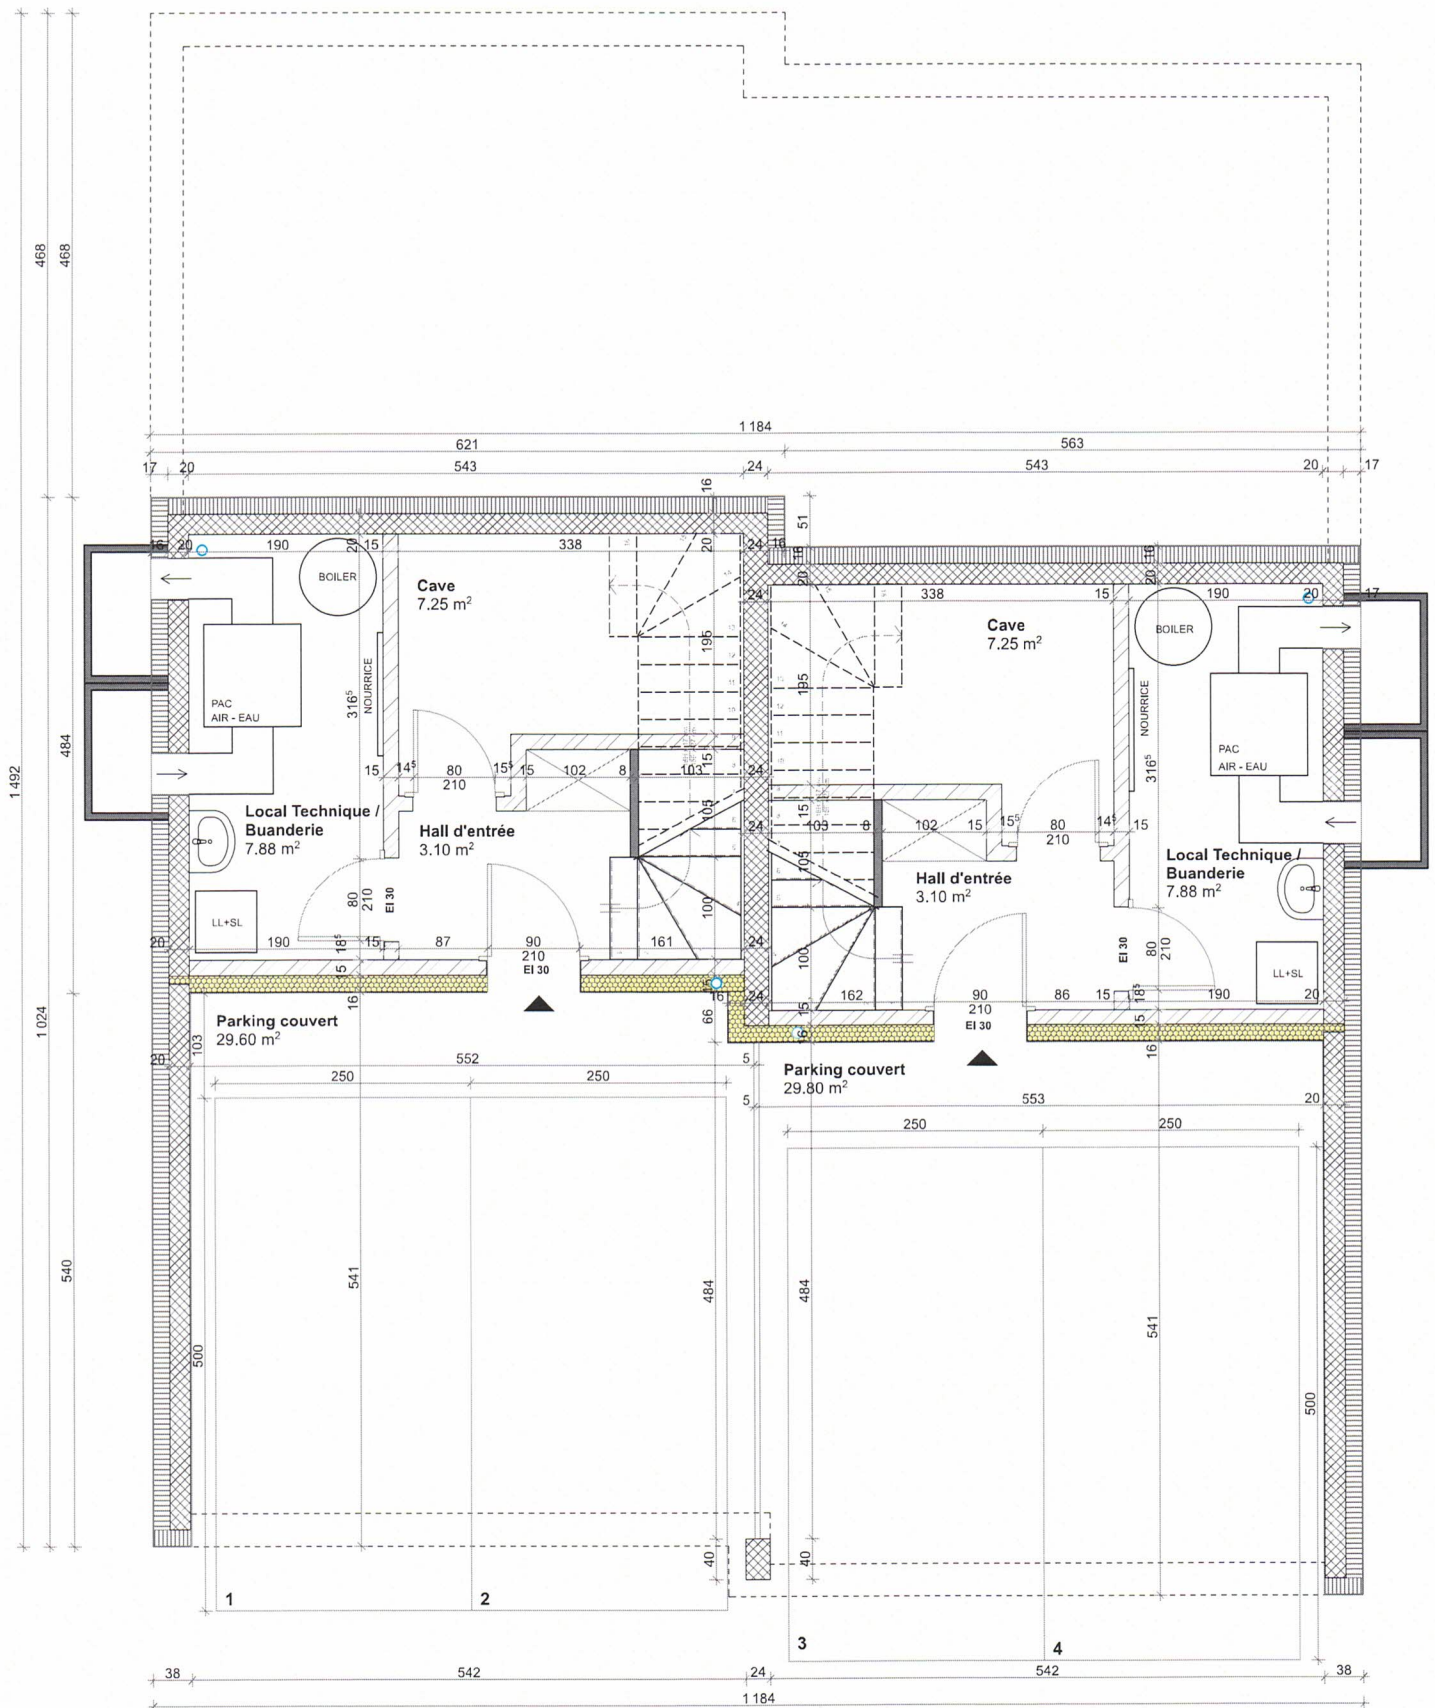

REZ-INF. VILLA TYPE


Paradisio Groupe Sàrl
Rue de Lausanne 9
1580 Avenches

Construction de deux groupe de 2 villas jumelles
Commune de 1563 Belmont-Broye, Dompierre

Echelle : 1:50

Date : 15.03.2021

PLAN CONFORME A L'EXECTUTION

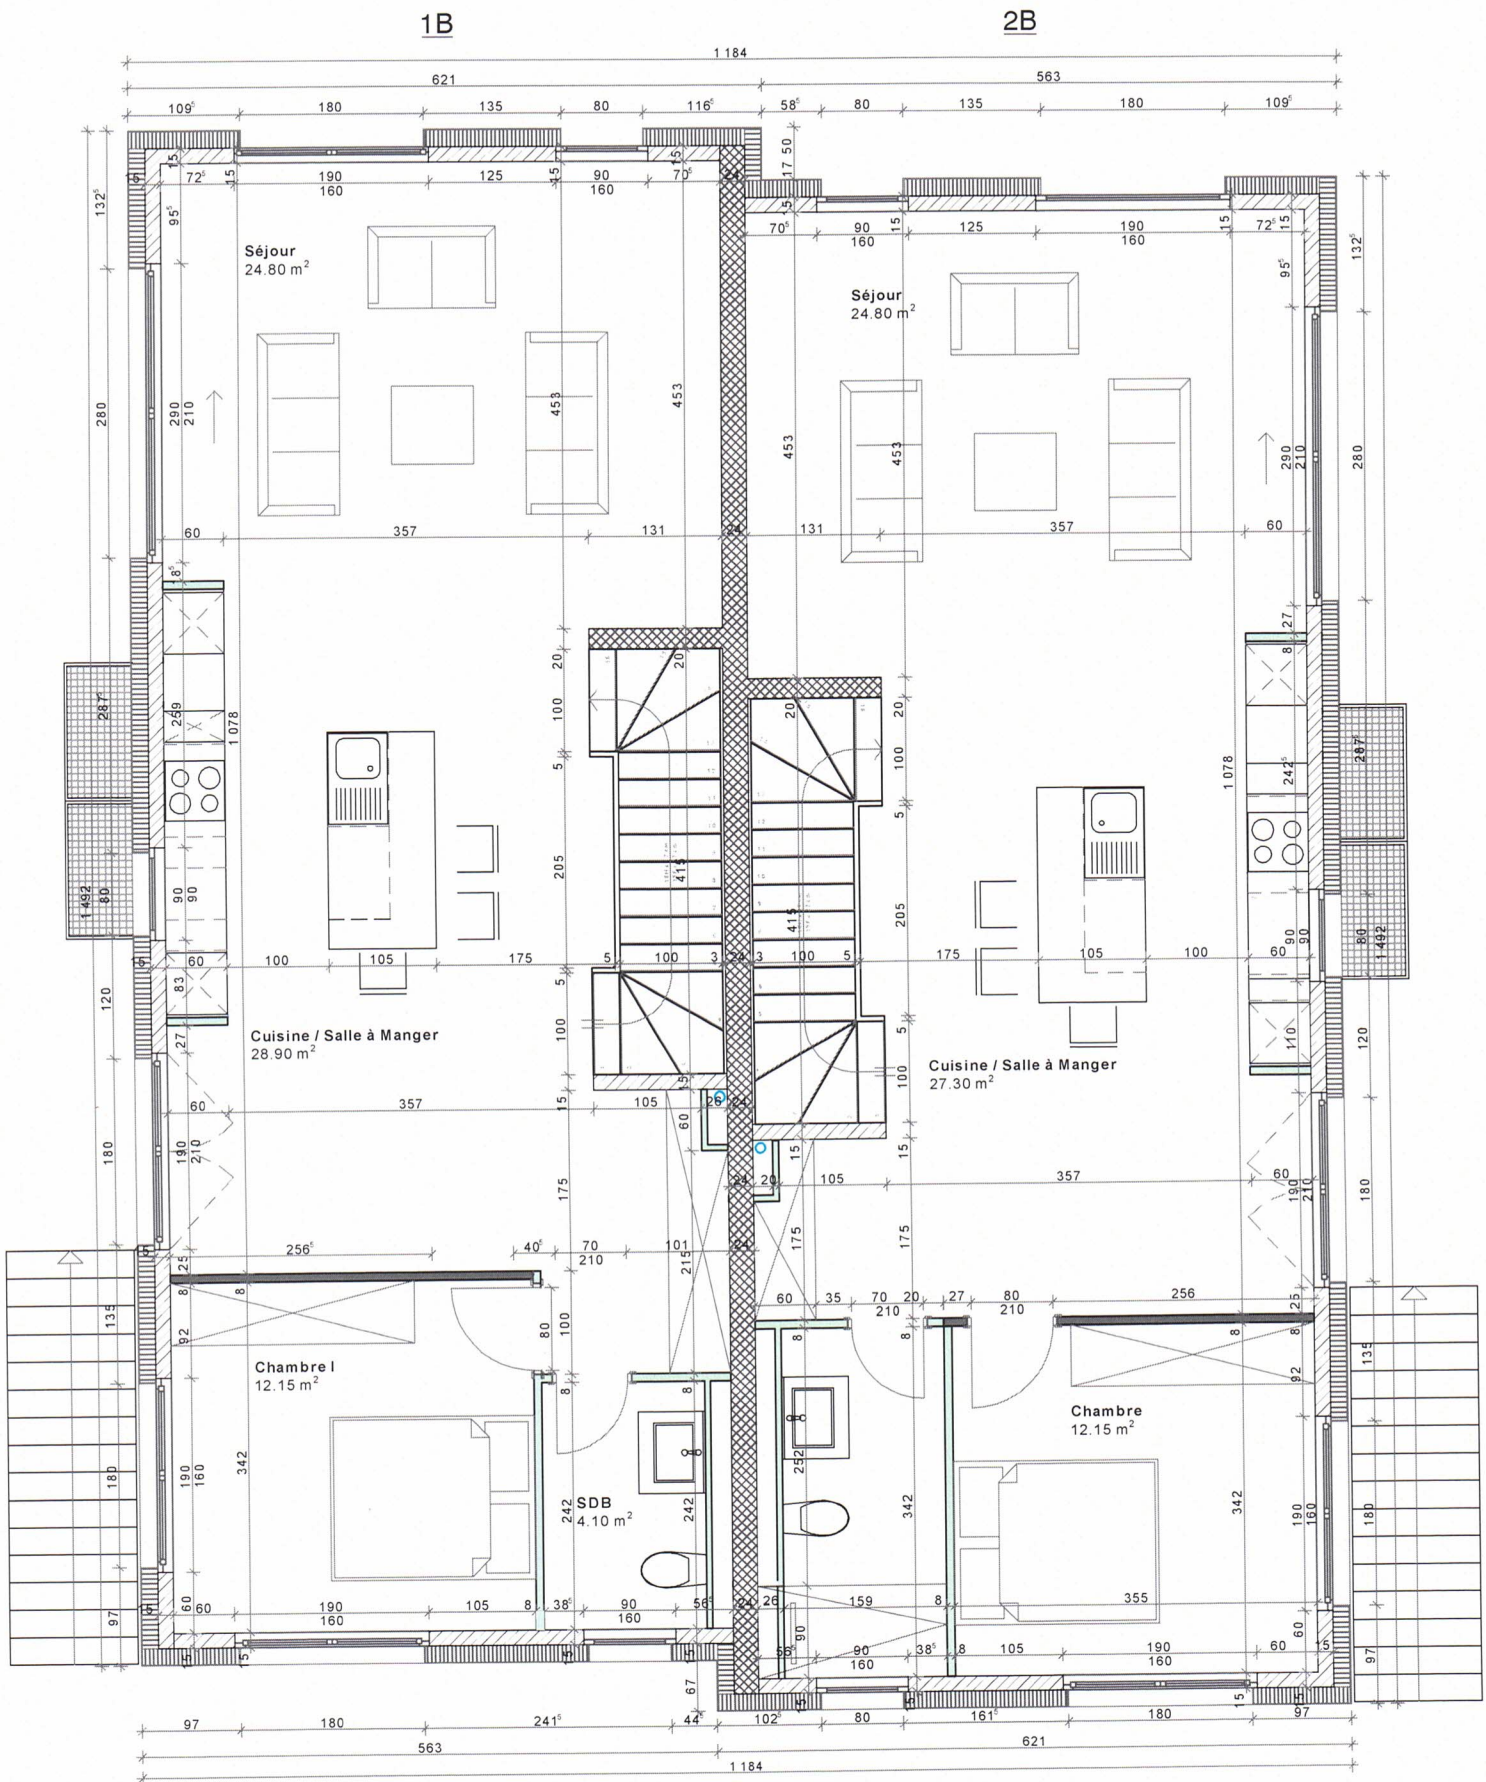


REZ-SUP. VILLA TYPE - PI

Paradisio Groupe Sàrl
Rue de Lausanne 9
1580 Avenches

Construction de deux groupe de 2 villas jumelles
Commune de 1563 Belmont-Broye, Dompierre

Echelle : 1:50

Date : 15.03.2021

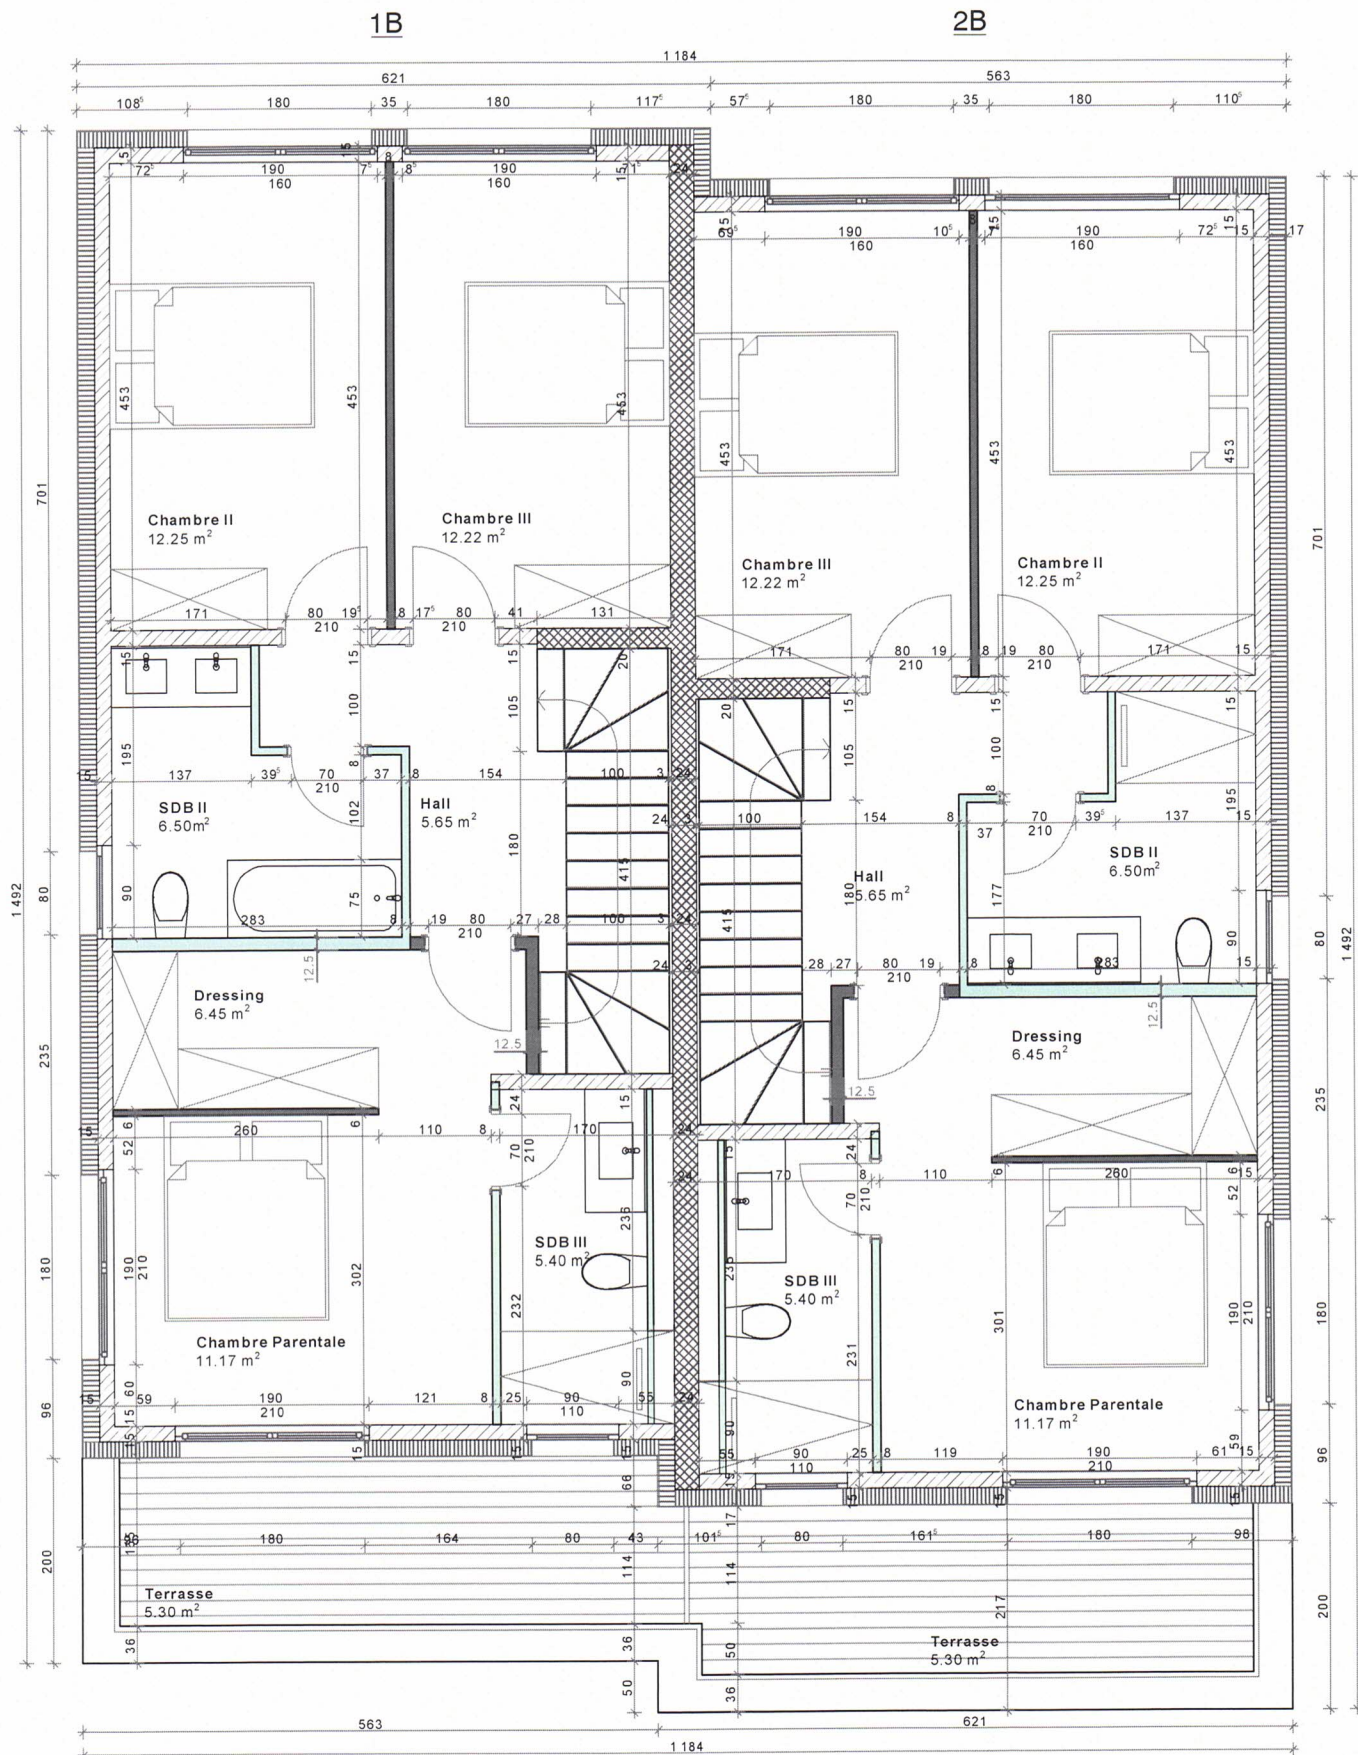

ETAGE VILLA TYPE - PI

Paradisio Groupe Sàrl
Rue de Lausanne 9
1580 Avenches

Construction de deux groupe de 2 villas jumelles
Commune de 1563 Belmont-Broye, Dompierre

Echelle : 1:50

Date : 15.03.2021