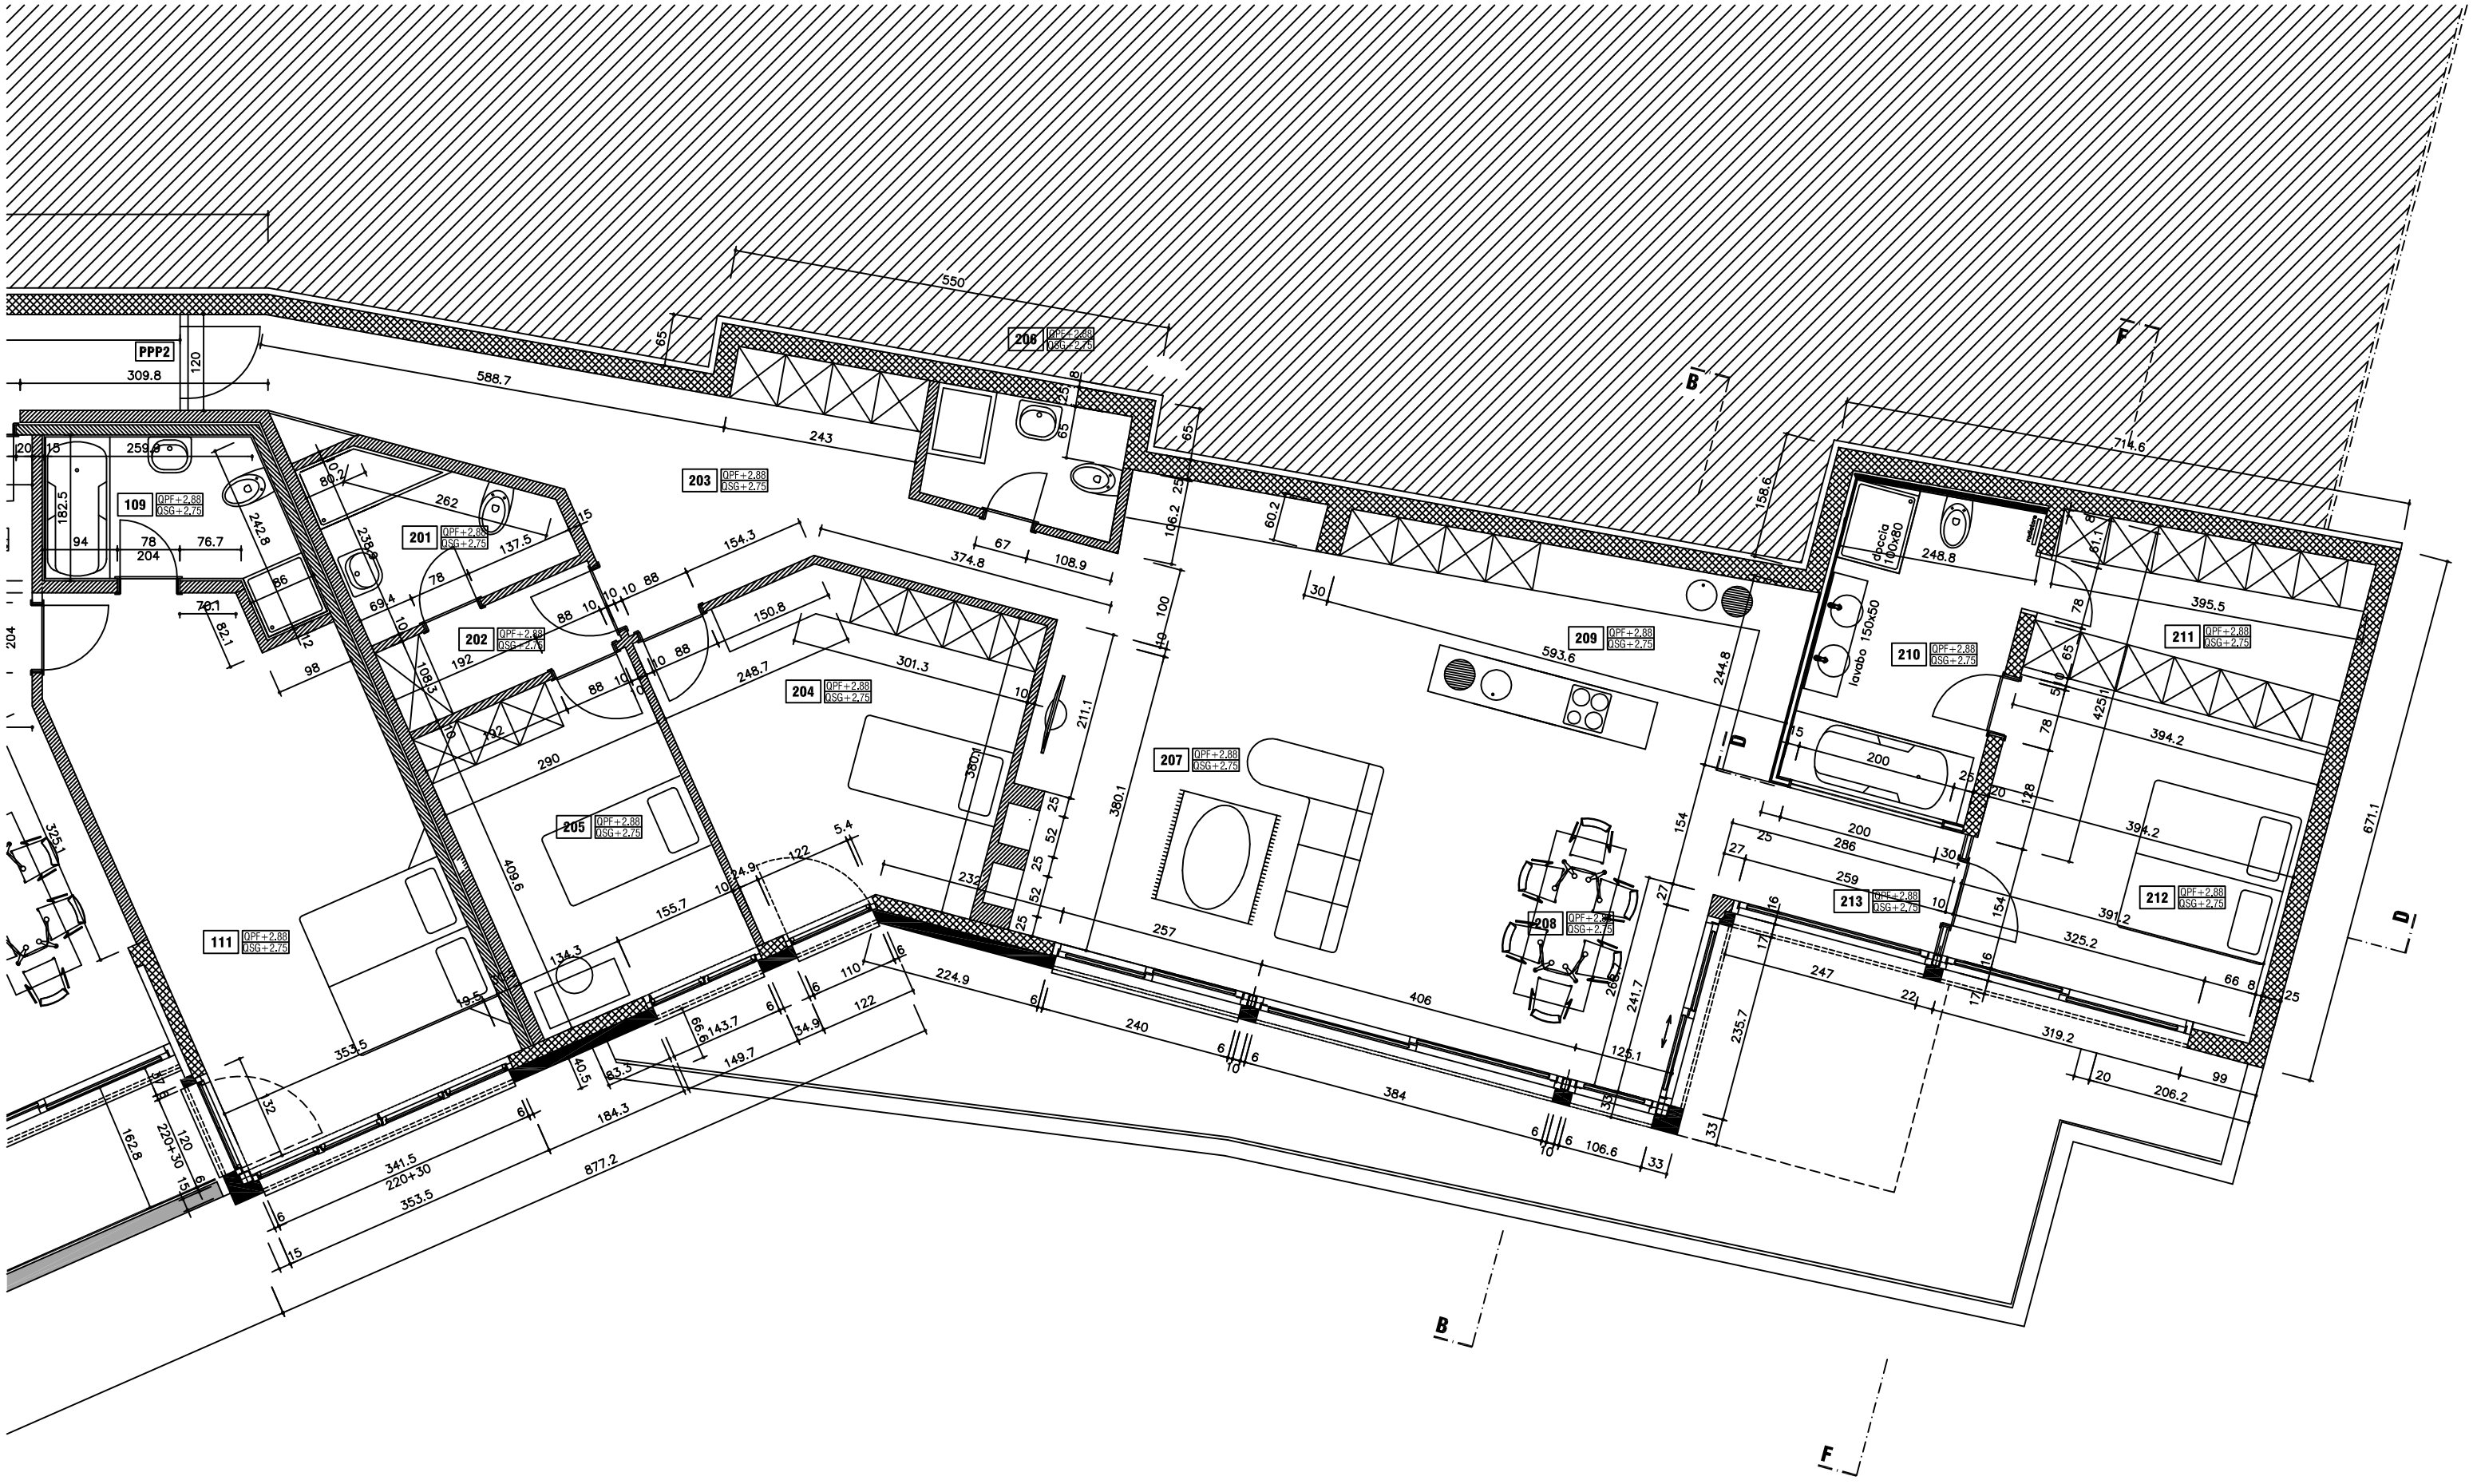
PPP2
109 QPF+2,88 QSG+2,75
111 QPF+2,88 QSG+2,75
201 QPF+2,88 QSG+2,75
202 QPF+2,88 QSG+2,75
203 QPF+2,88 QSG+2,75
204 QPF+2,88 QSG+2,75
205 QPF+2,88 QSG+2,75
206 QPF+2,88 QSG+2,75
207 QPF+2,88 QSG+2,75
208 QPF+2,88 QSG+2,75
209 QPF+2,88 QSG+2,75
210 QPF+2,88 QSG+2,75
211 QPF+2,88 QSG+2,75
212 QPF+2,88 QSG+2,75
213 QPF+2,88 QSG+2,75
doccia 90x80
lavabo 150x50
B
D
F