

3B


3B Architecture SA  
Rte du Chasseral 8  
1470 Estavayer-le-Lac  
026 | 663 97 00  
info@3b-architecture.ch

PLAN  
IMPLANTATION  
ECHELLE  
1:200



DESSINE LE  
20.06.2025 | C.R.  
MODIFIE LE  
09.04.2026 | jaz

N° PLAN  
1  
FORMAT  
A3

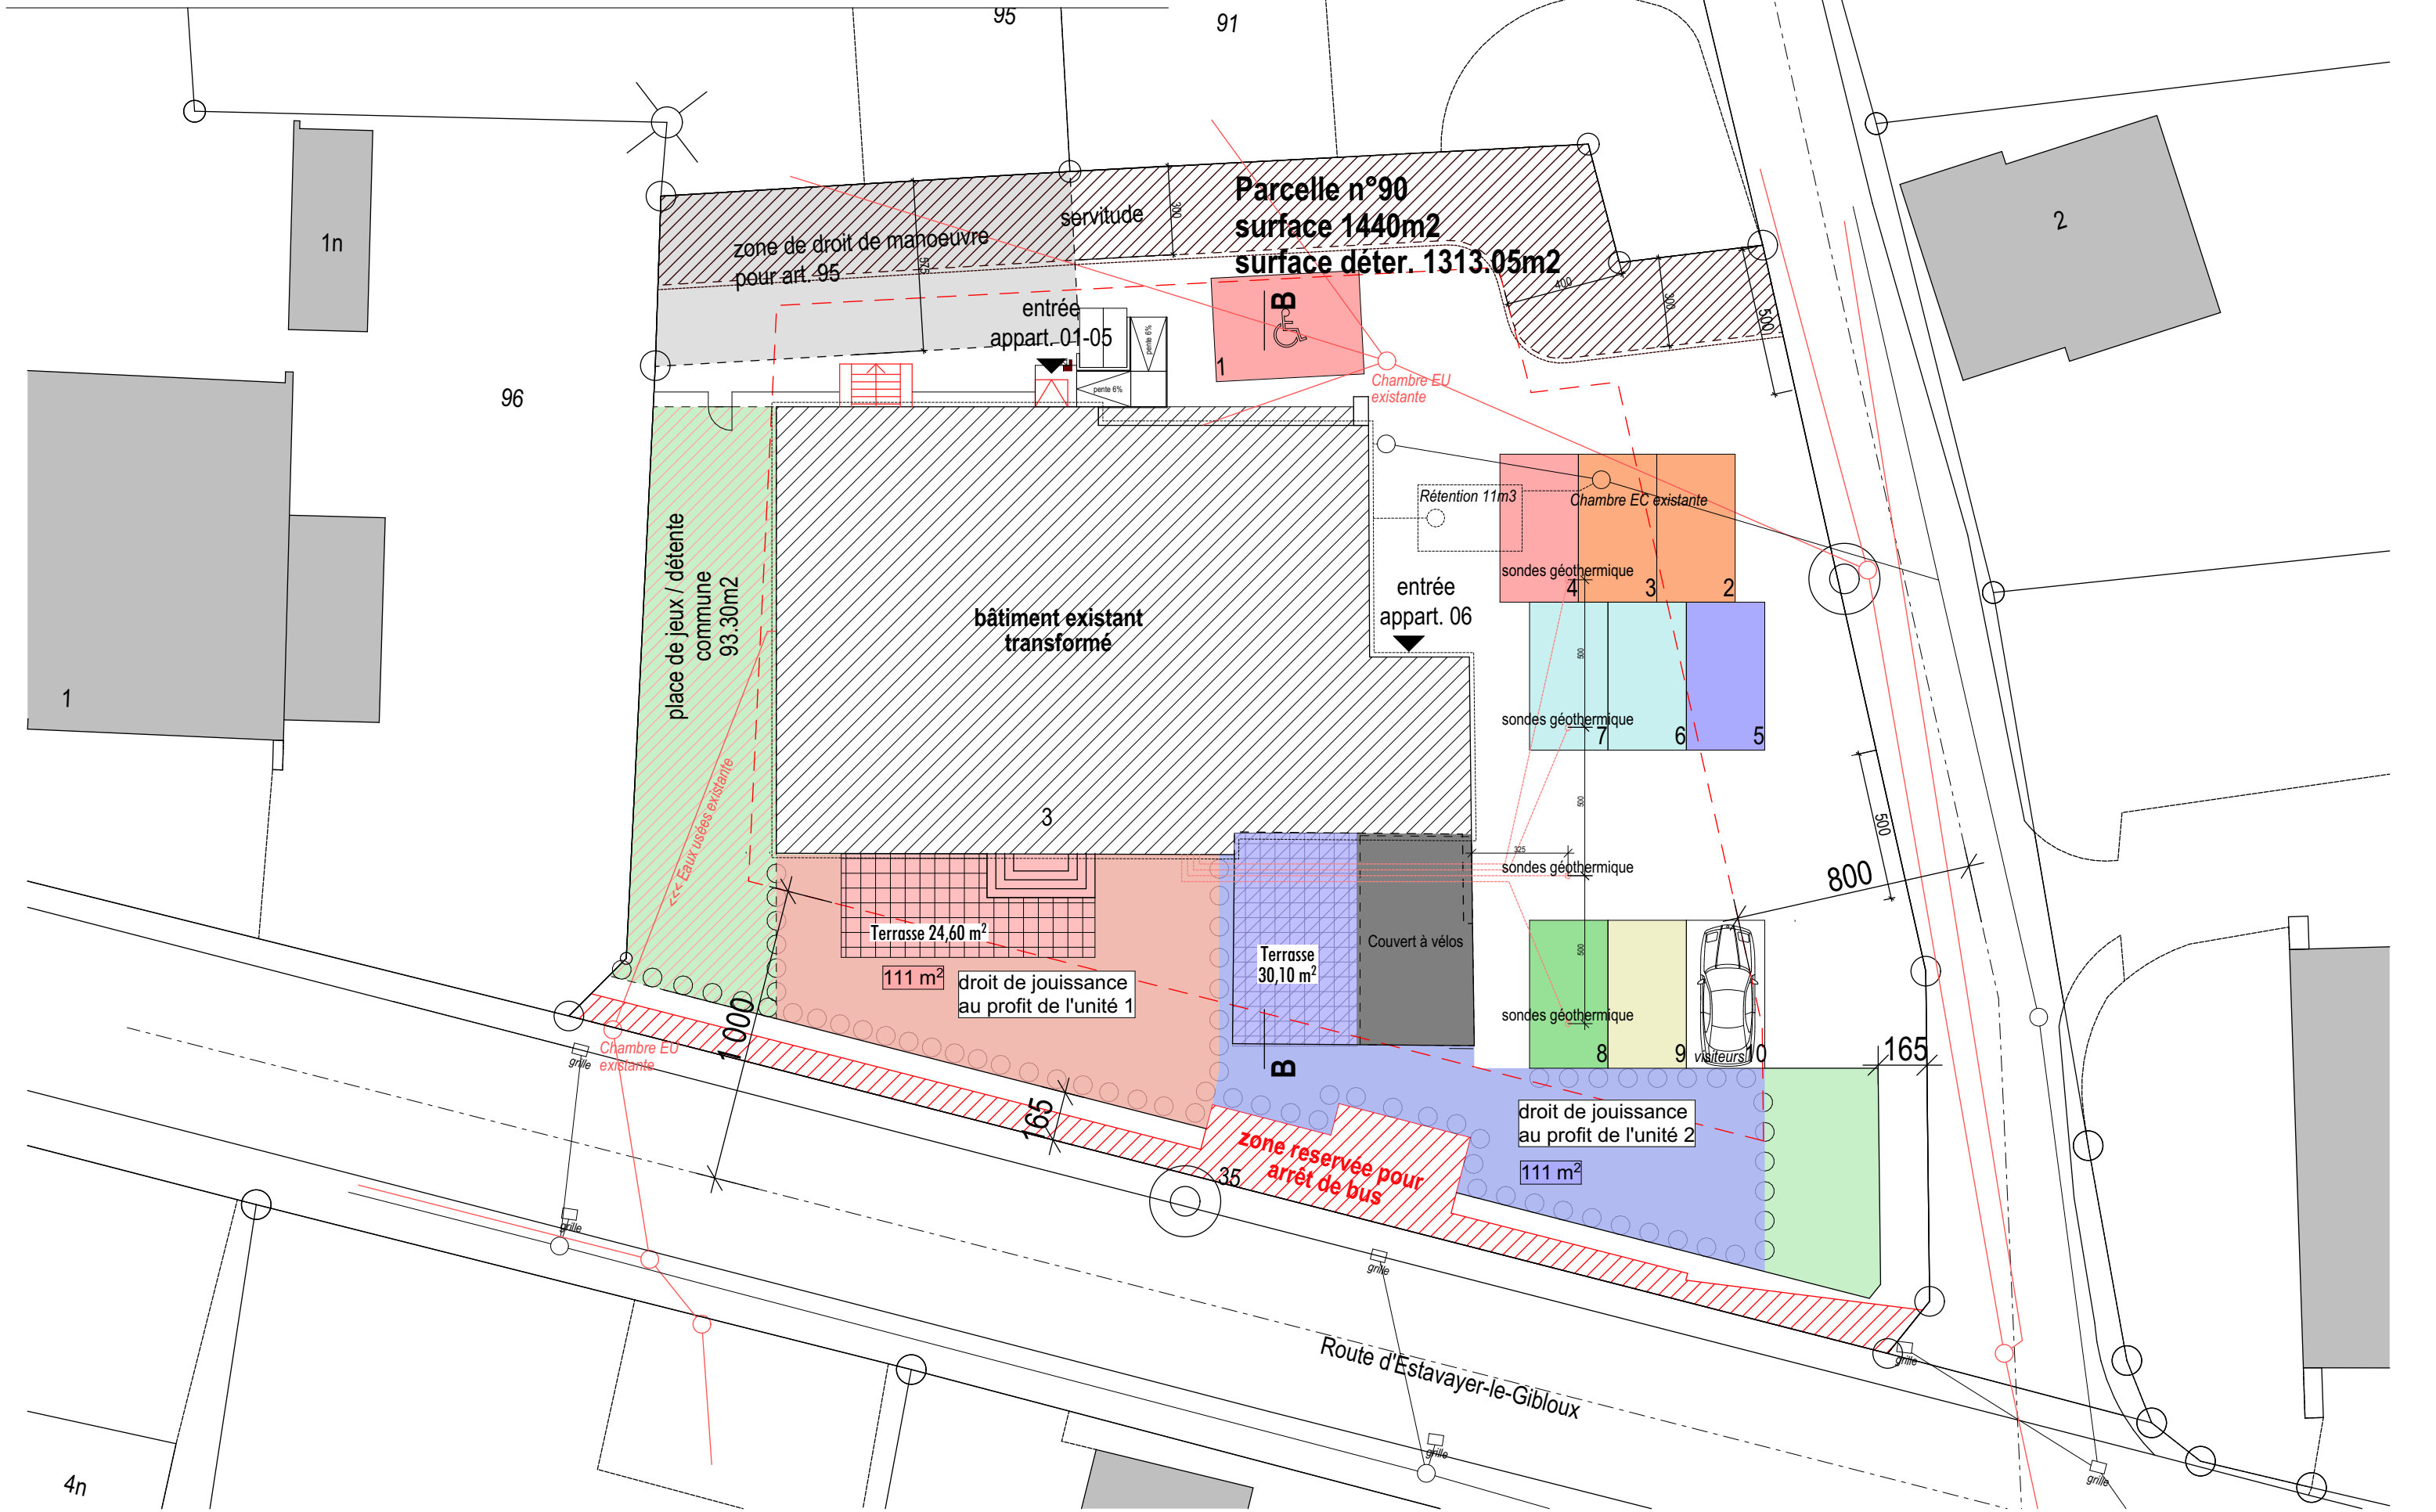

# PRESSET TRANSPORTS SA RENOVATION D'UN BATIMENT EXISTANT

3B Architecture SA  
Rte du Chasseral 8  
1470 Estavayer-le-Lac  
026 | 663 97 00  
info@3b-architecture.ch

PLAN  
SOUS-SOL  
ECHELLE  
1:100

DESSINE LE  
20.06.2025 | C.R.  
MODIFIE LE  
09.04.2026 | jaz

1

FORMAT  
A3

**A**



Chambre EU existante

Chambre EC existante

Rétention 11m3

Chambre EC existante

sondes géothermique

sondes géothermique

sondes géothermique


sondes géothermique

Chambre EU existante

**A**

**| m**

# PPE SUR BIEN-FONDS N°4 DU CADASTRE DE AUTIGNY

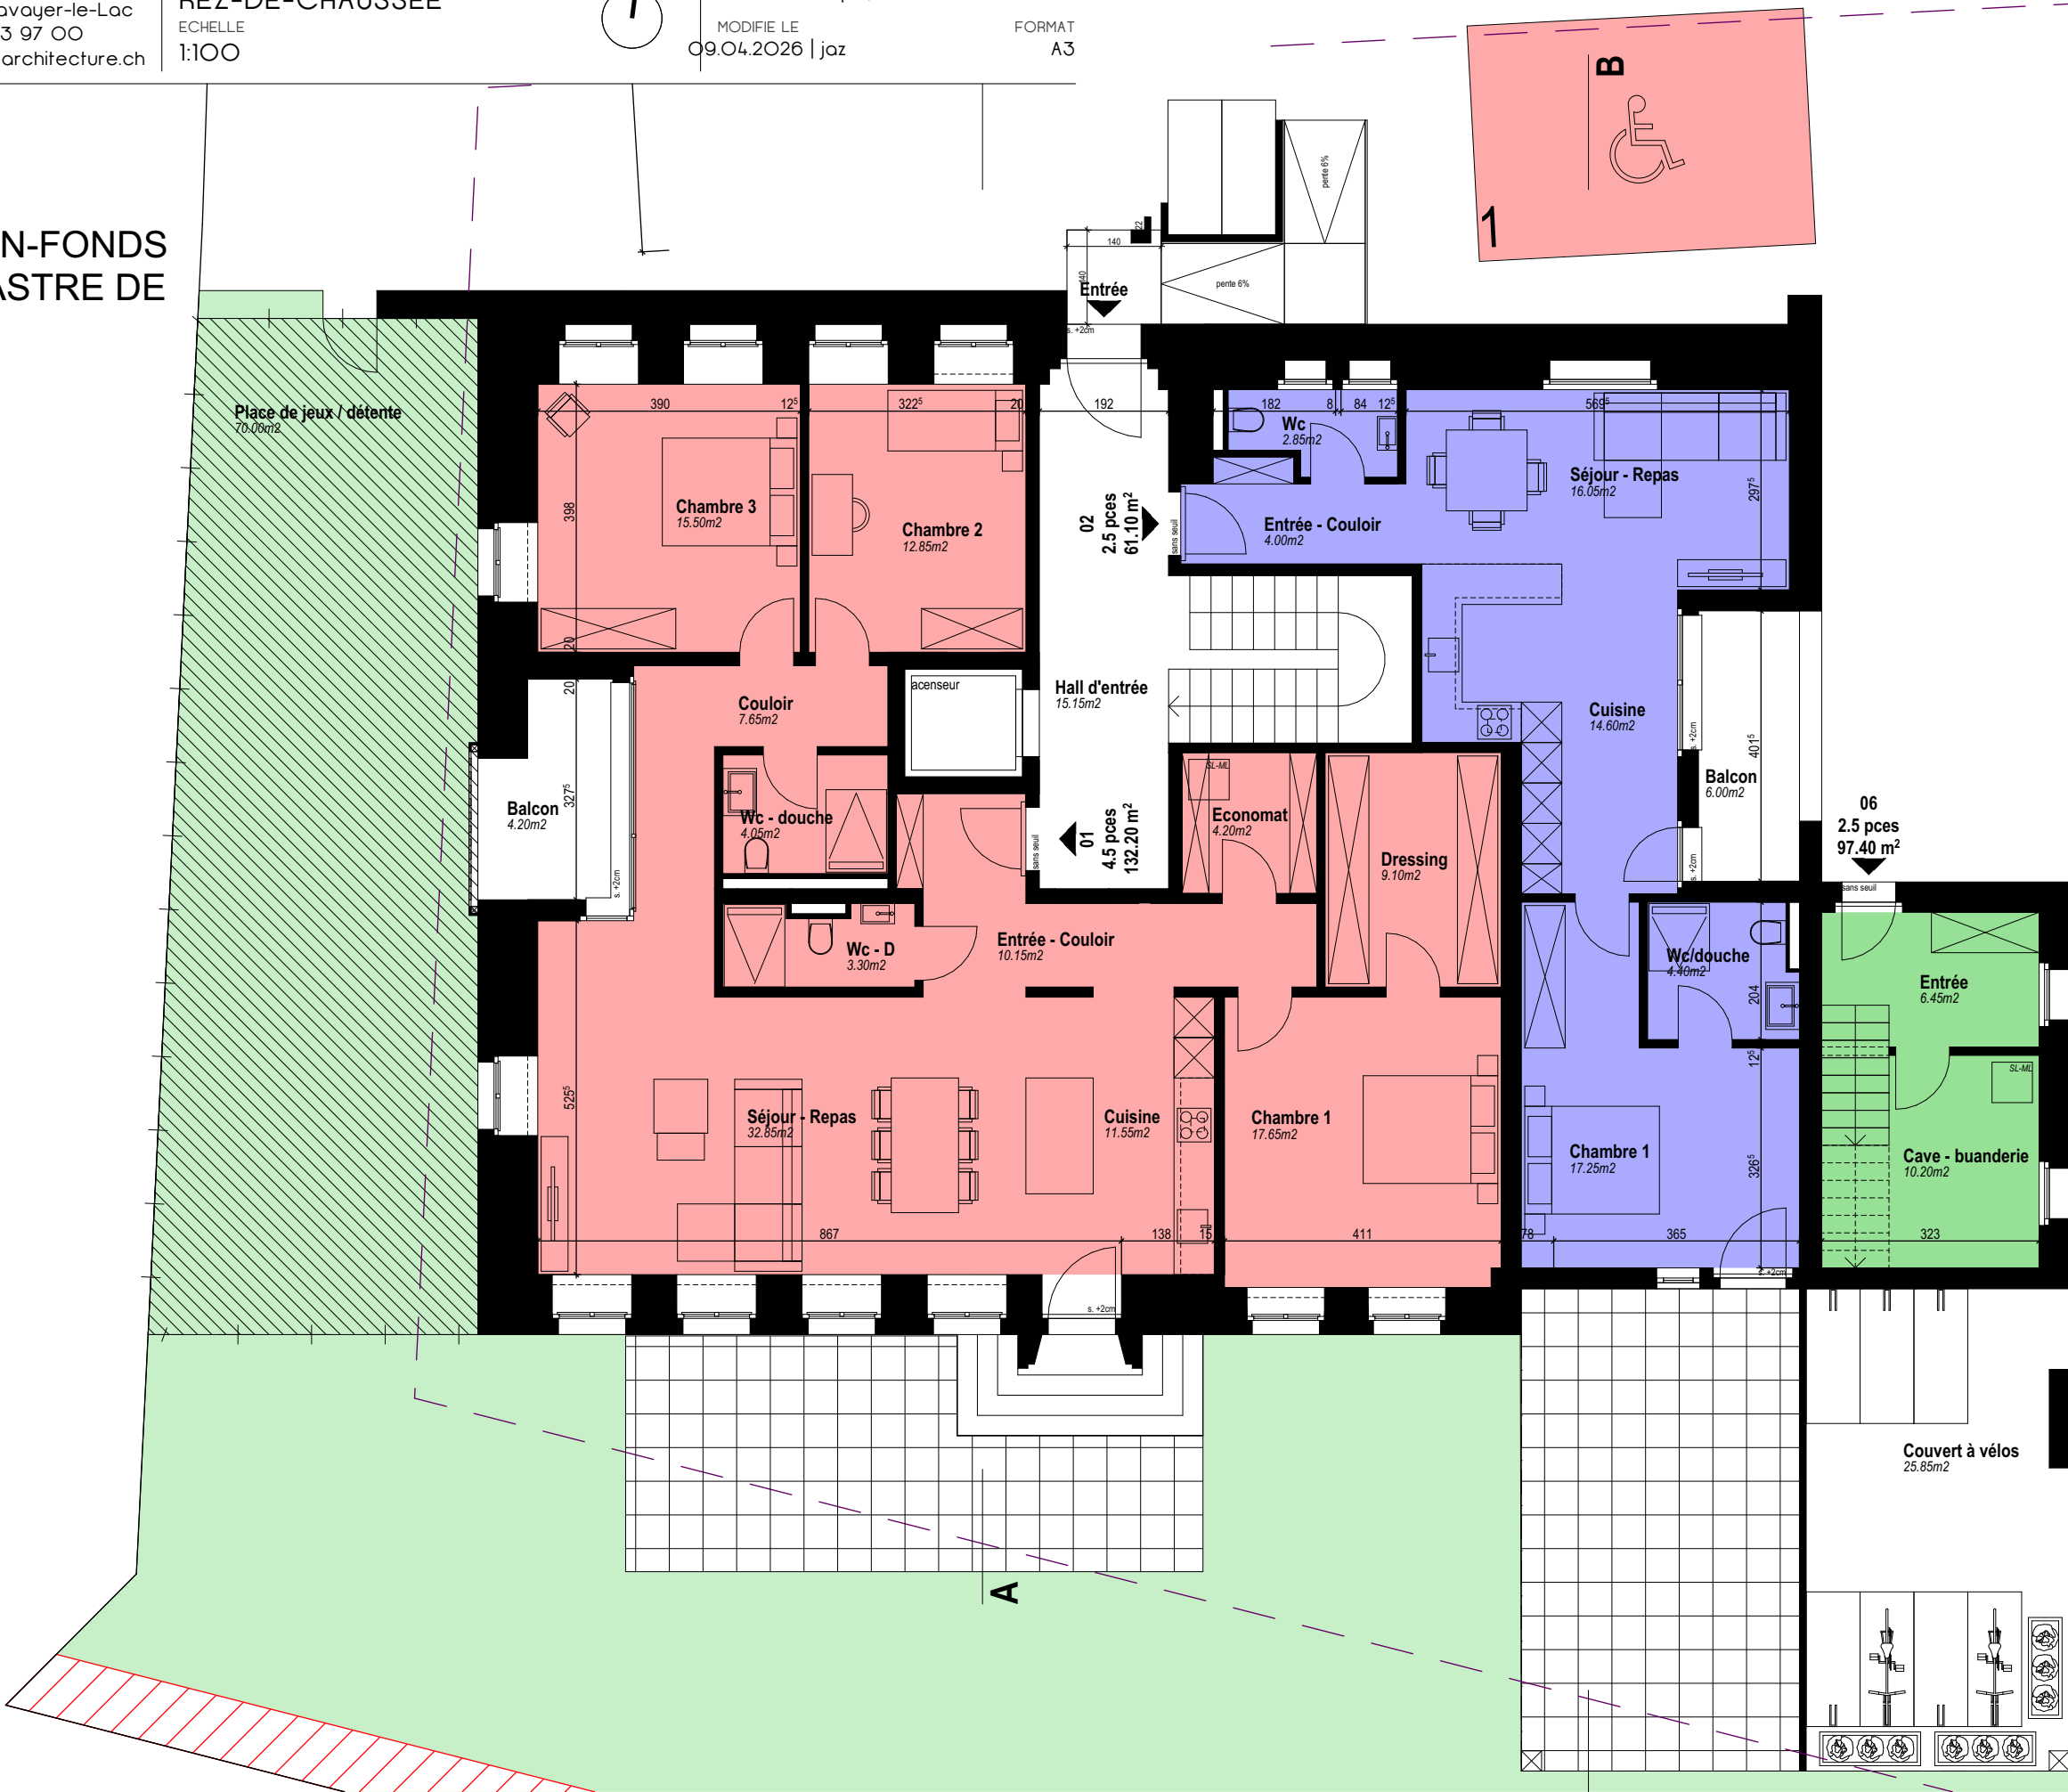

3B

3B Architecture SA  
Rte du Chasseral 8  
1470 Estavayer-le-Lac  
026 | 663 97 00  
info@3b-architecture.ch

PLAN  
ETAGE

ECHELLE  
1:100

ORIENTATION

DESSINE LE  
20.06.2025 | C.R.

MODIFIE LE  
09.04.2026 | jaz

N° PLAN  
3


FORMAT  
A3

PPE SUR BIEN-FONDS  
N°4 DU CADASTRE DE  
AUTIGNY




# PPE SUR BIEN-FONDS N°4 DU CADASTRE DE AUTIGNY



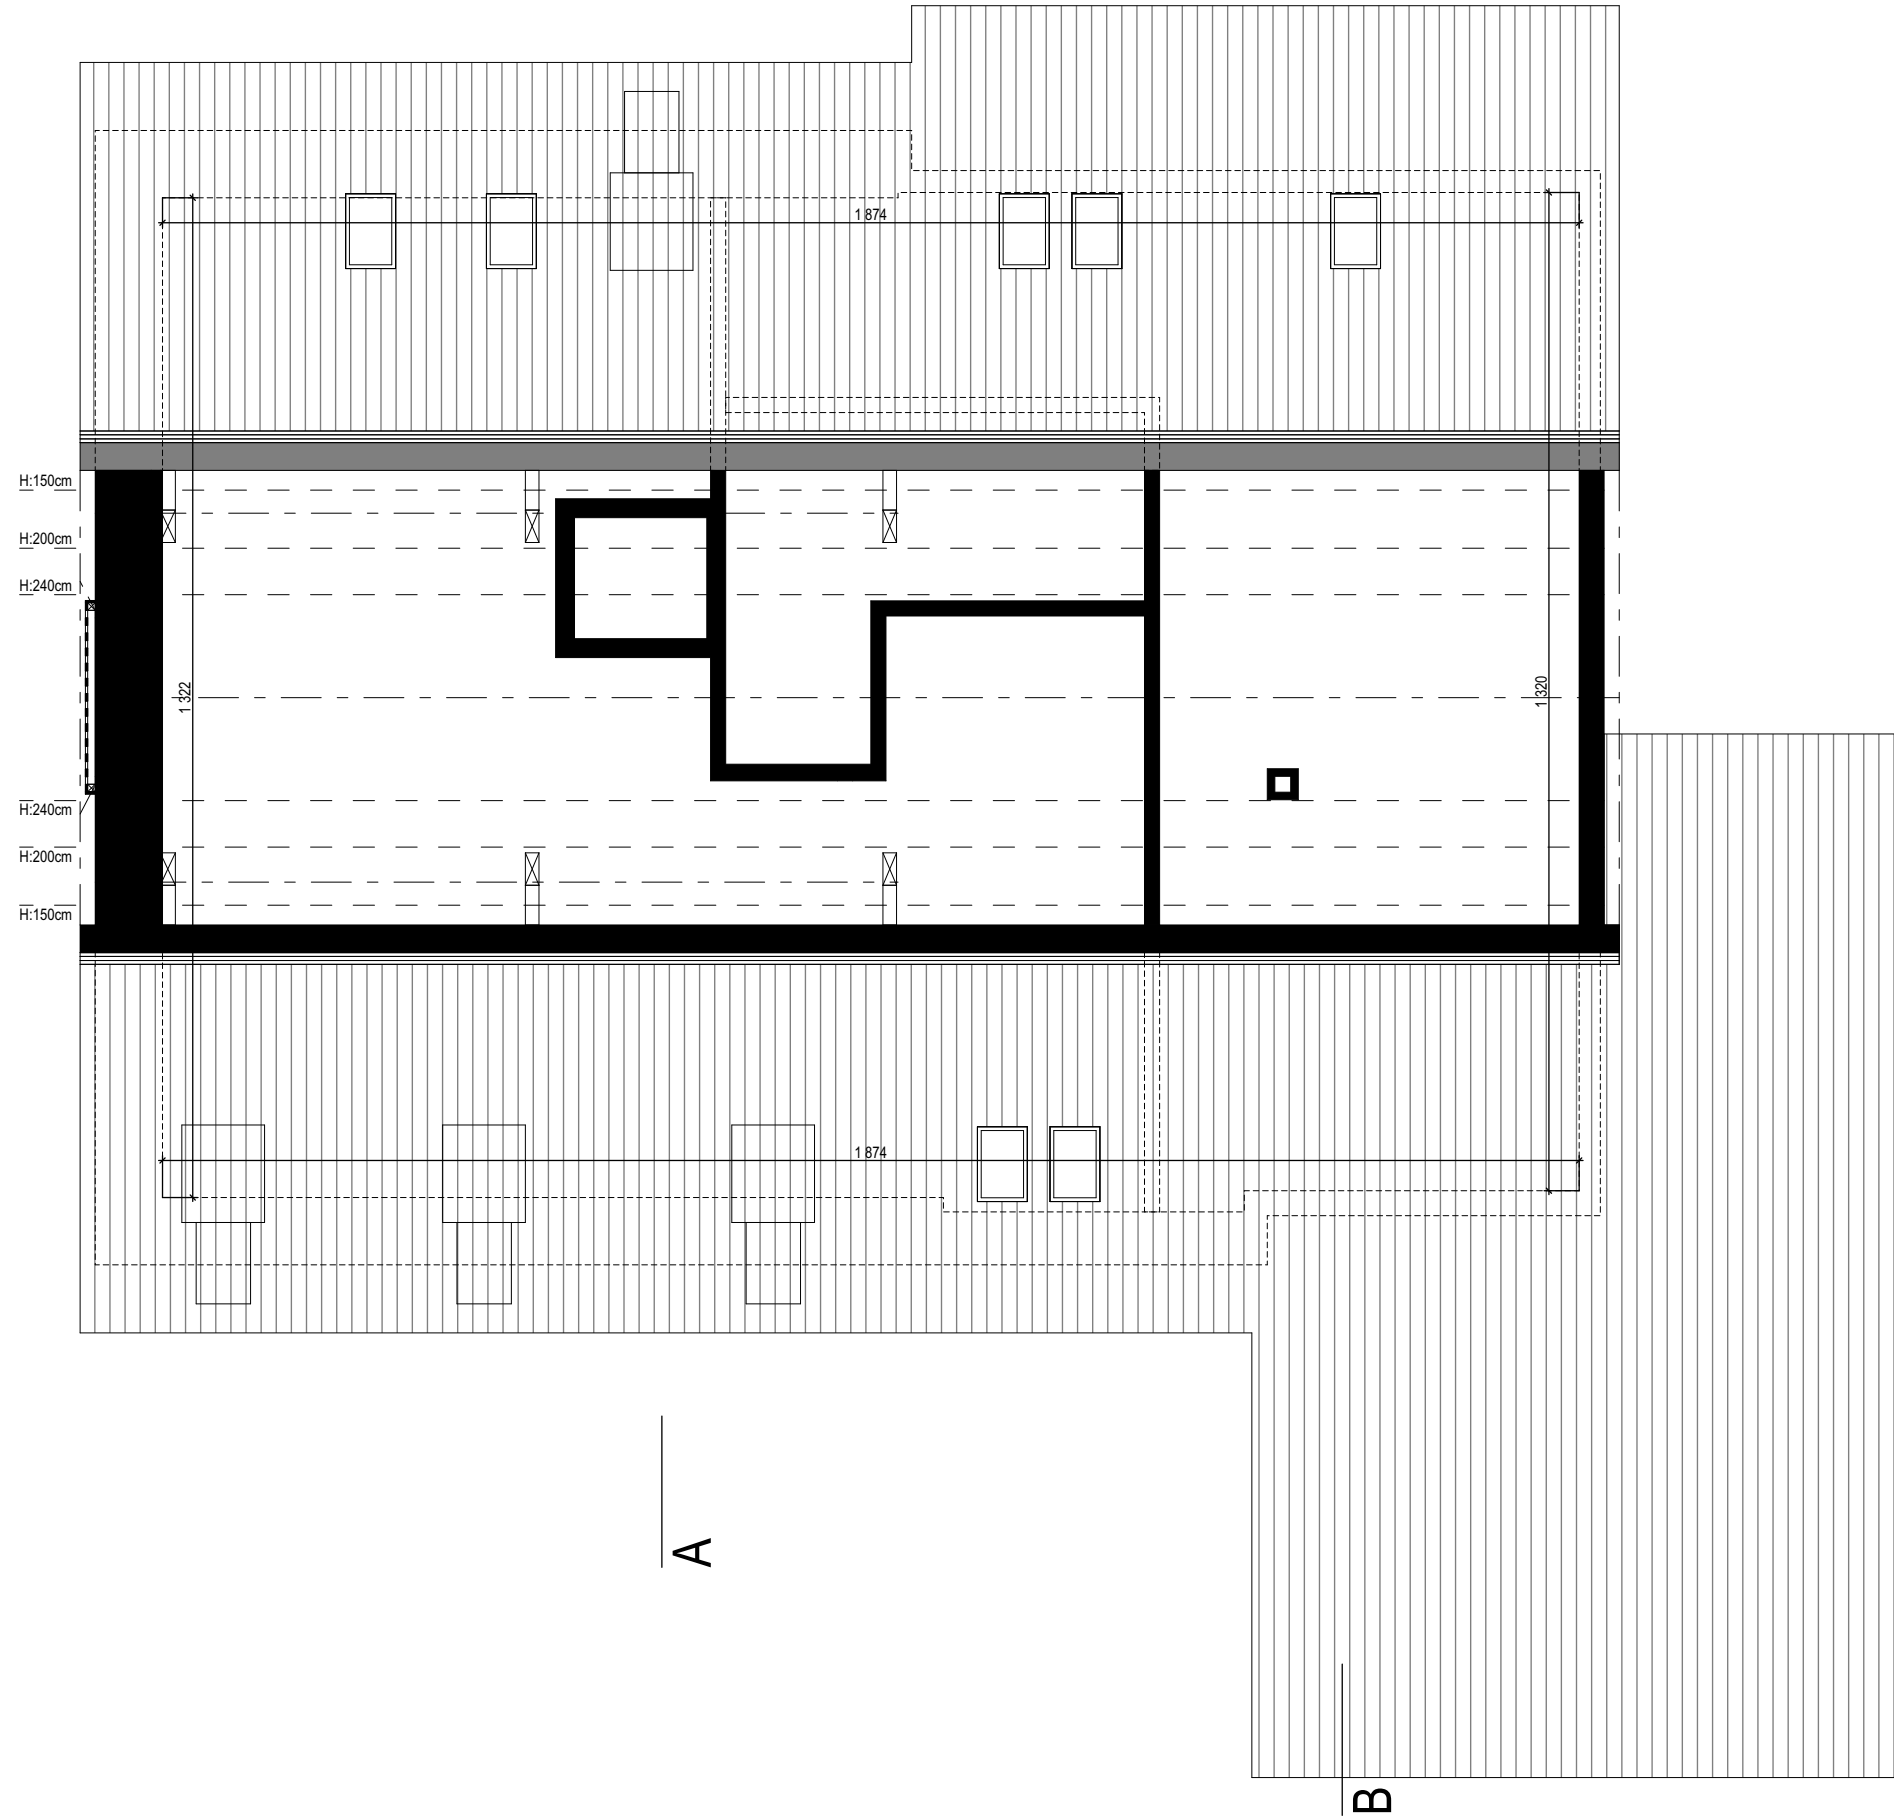


|                                                                                  |   |                                       |                                                                   |                              |
|----------------------------------------------------------------------------------|---|---------------------------------------|-------------------------------------------------------------------|------------------------------|
|  | 3B Architecture SA<br>Rte du Chasseral 8<br>1470 Estavayer-le-Lac<br>026   663 97 00<br>info@3b-architecture.ch | PLAN<br>COUPE A-A<br>ECHELLE<br>1:100 | DESSINE LE<br>20.06.2025   C.R.<br>MODIFIE LE<br>09.04.2026   jaz | N° PLAN<br>6<br>FORMAT<br>A3 |
|                                                                                  |   |                                       |                                                                   |                              |
PPE SUR BIEN-FONDS  
N°10407 DU CADASTRE DE  
BELMONT-BROYE

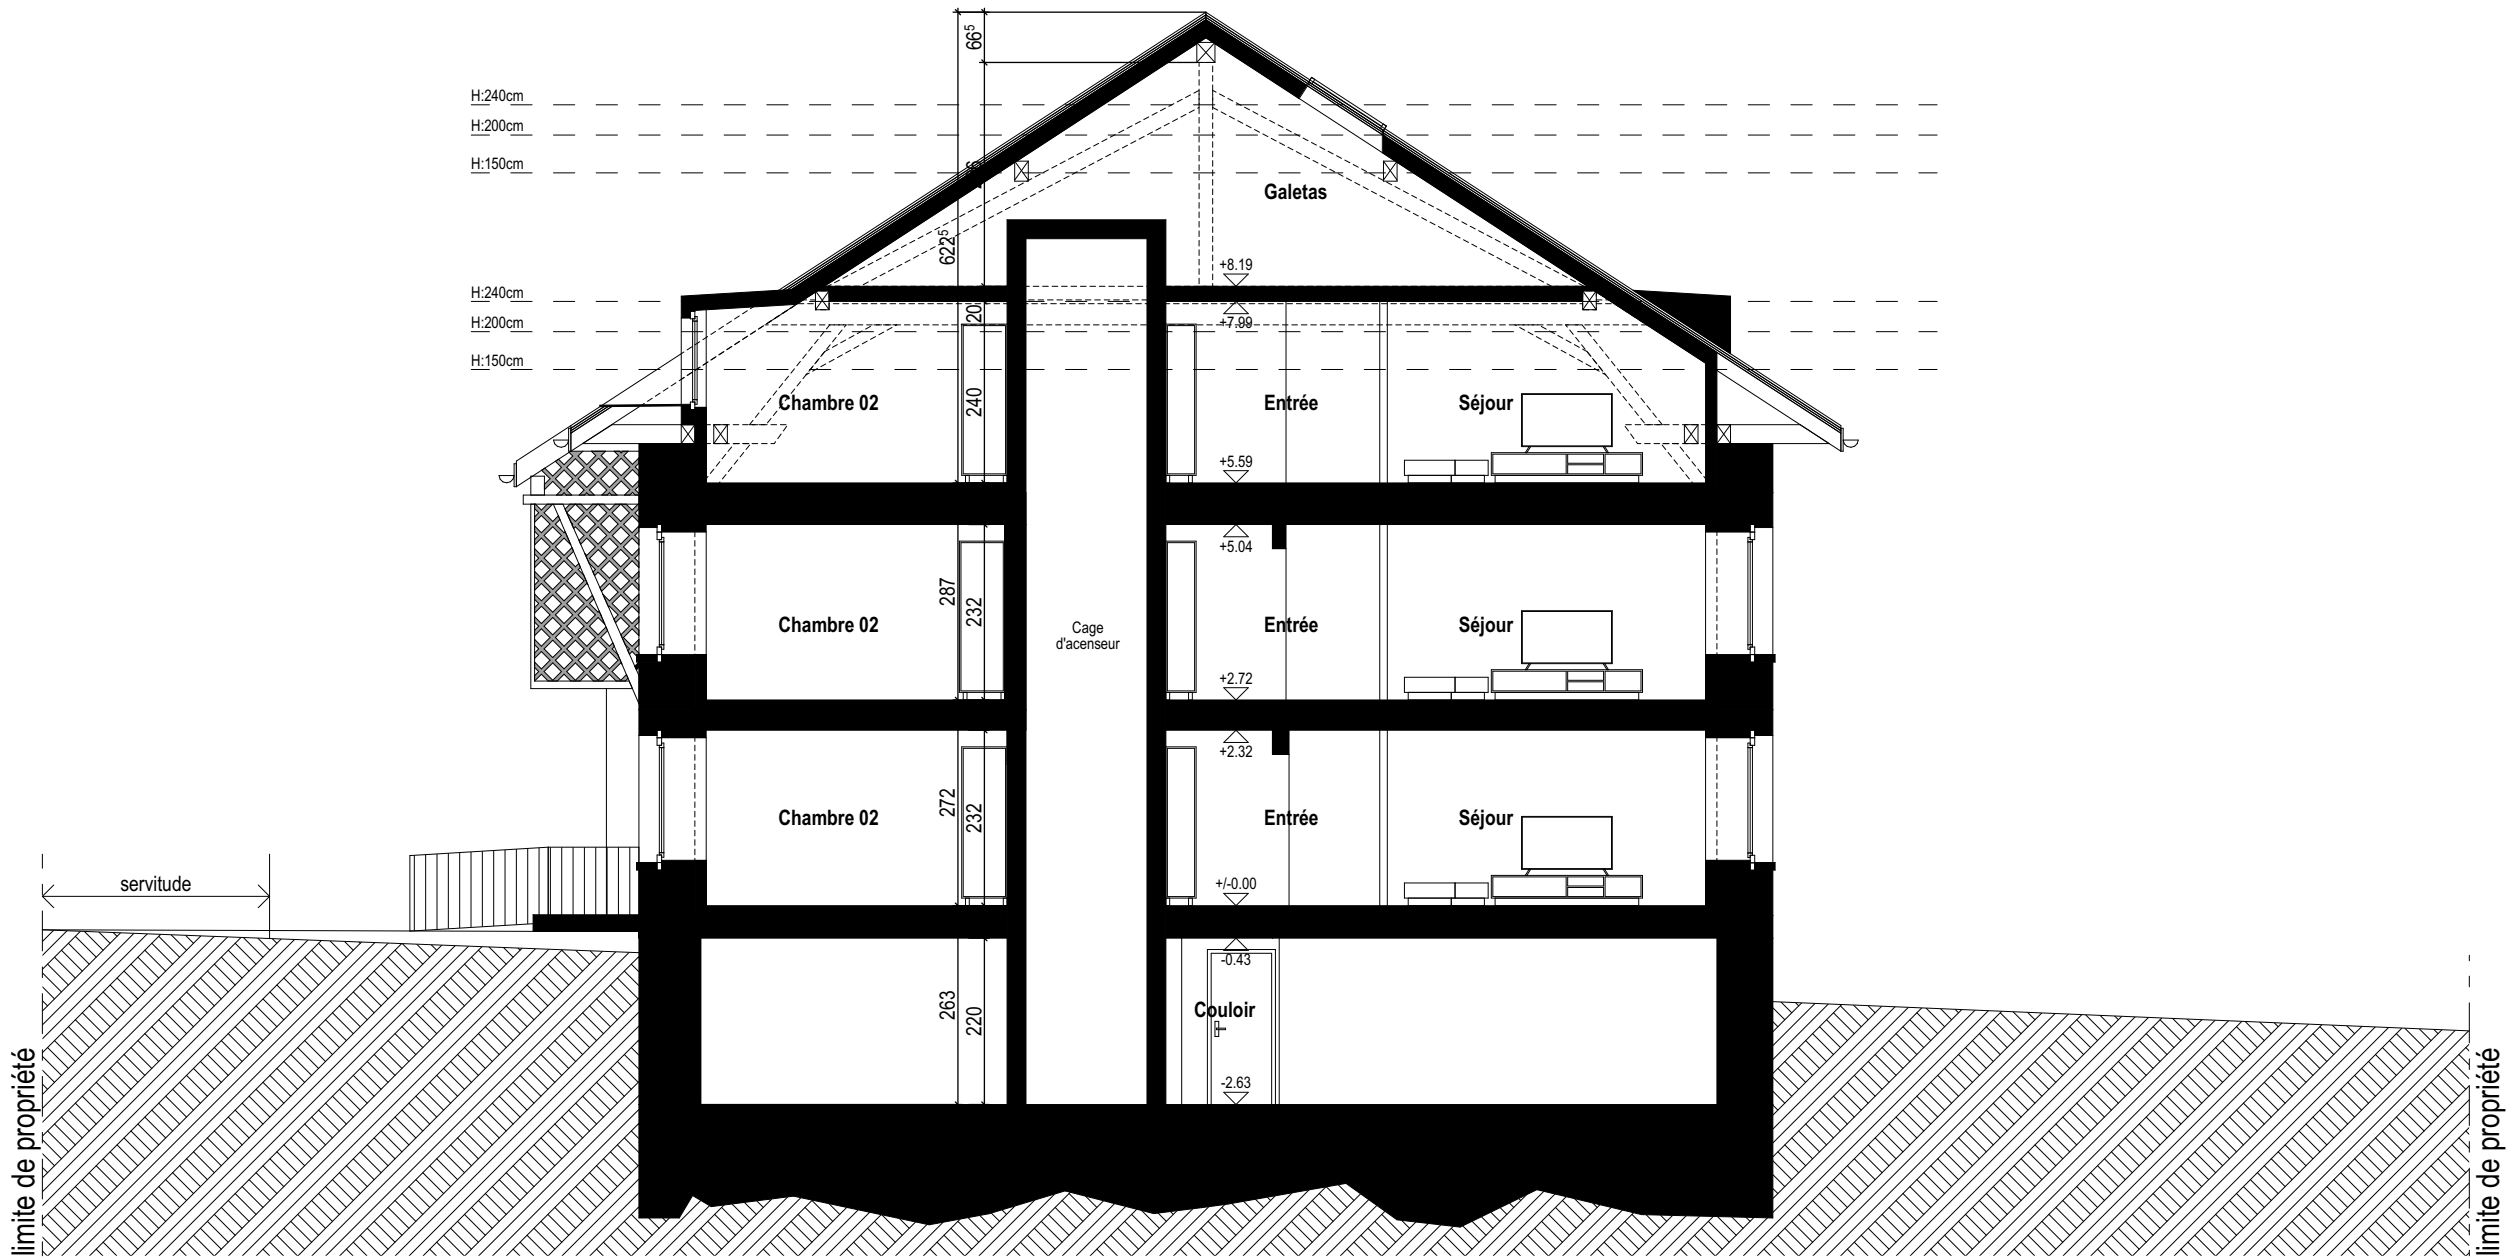

|               |   |                                       |                   |         |
|---------------|---|---------------------------------------|-------------------|---------|
| <div>3B</div> | 3B Architecture SA<br>Rte du Chasseral 8<br>1470 Estavayer-le-Lac<br>026   663 97 00<br>info@3b-architecture.ch | PLAN<br>COUPE B-B<br>ECHELLE<br>1:100 | DESSINE LE        | N° PLAN |
|               |   |                                       | 20.06.2025   C.R. | 7       |
|               |   |                                       | MODIFIE LE        | FORMAT  |
|               |   |                                       | 09.04.2026   jaz  | A3      |

PPE SUR BIEN-FONDS  
N°10407 DU CADASTRE DE  
BELMONT-BROYE

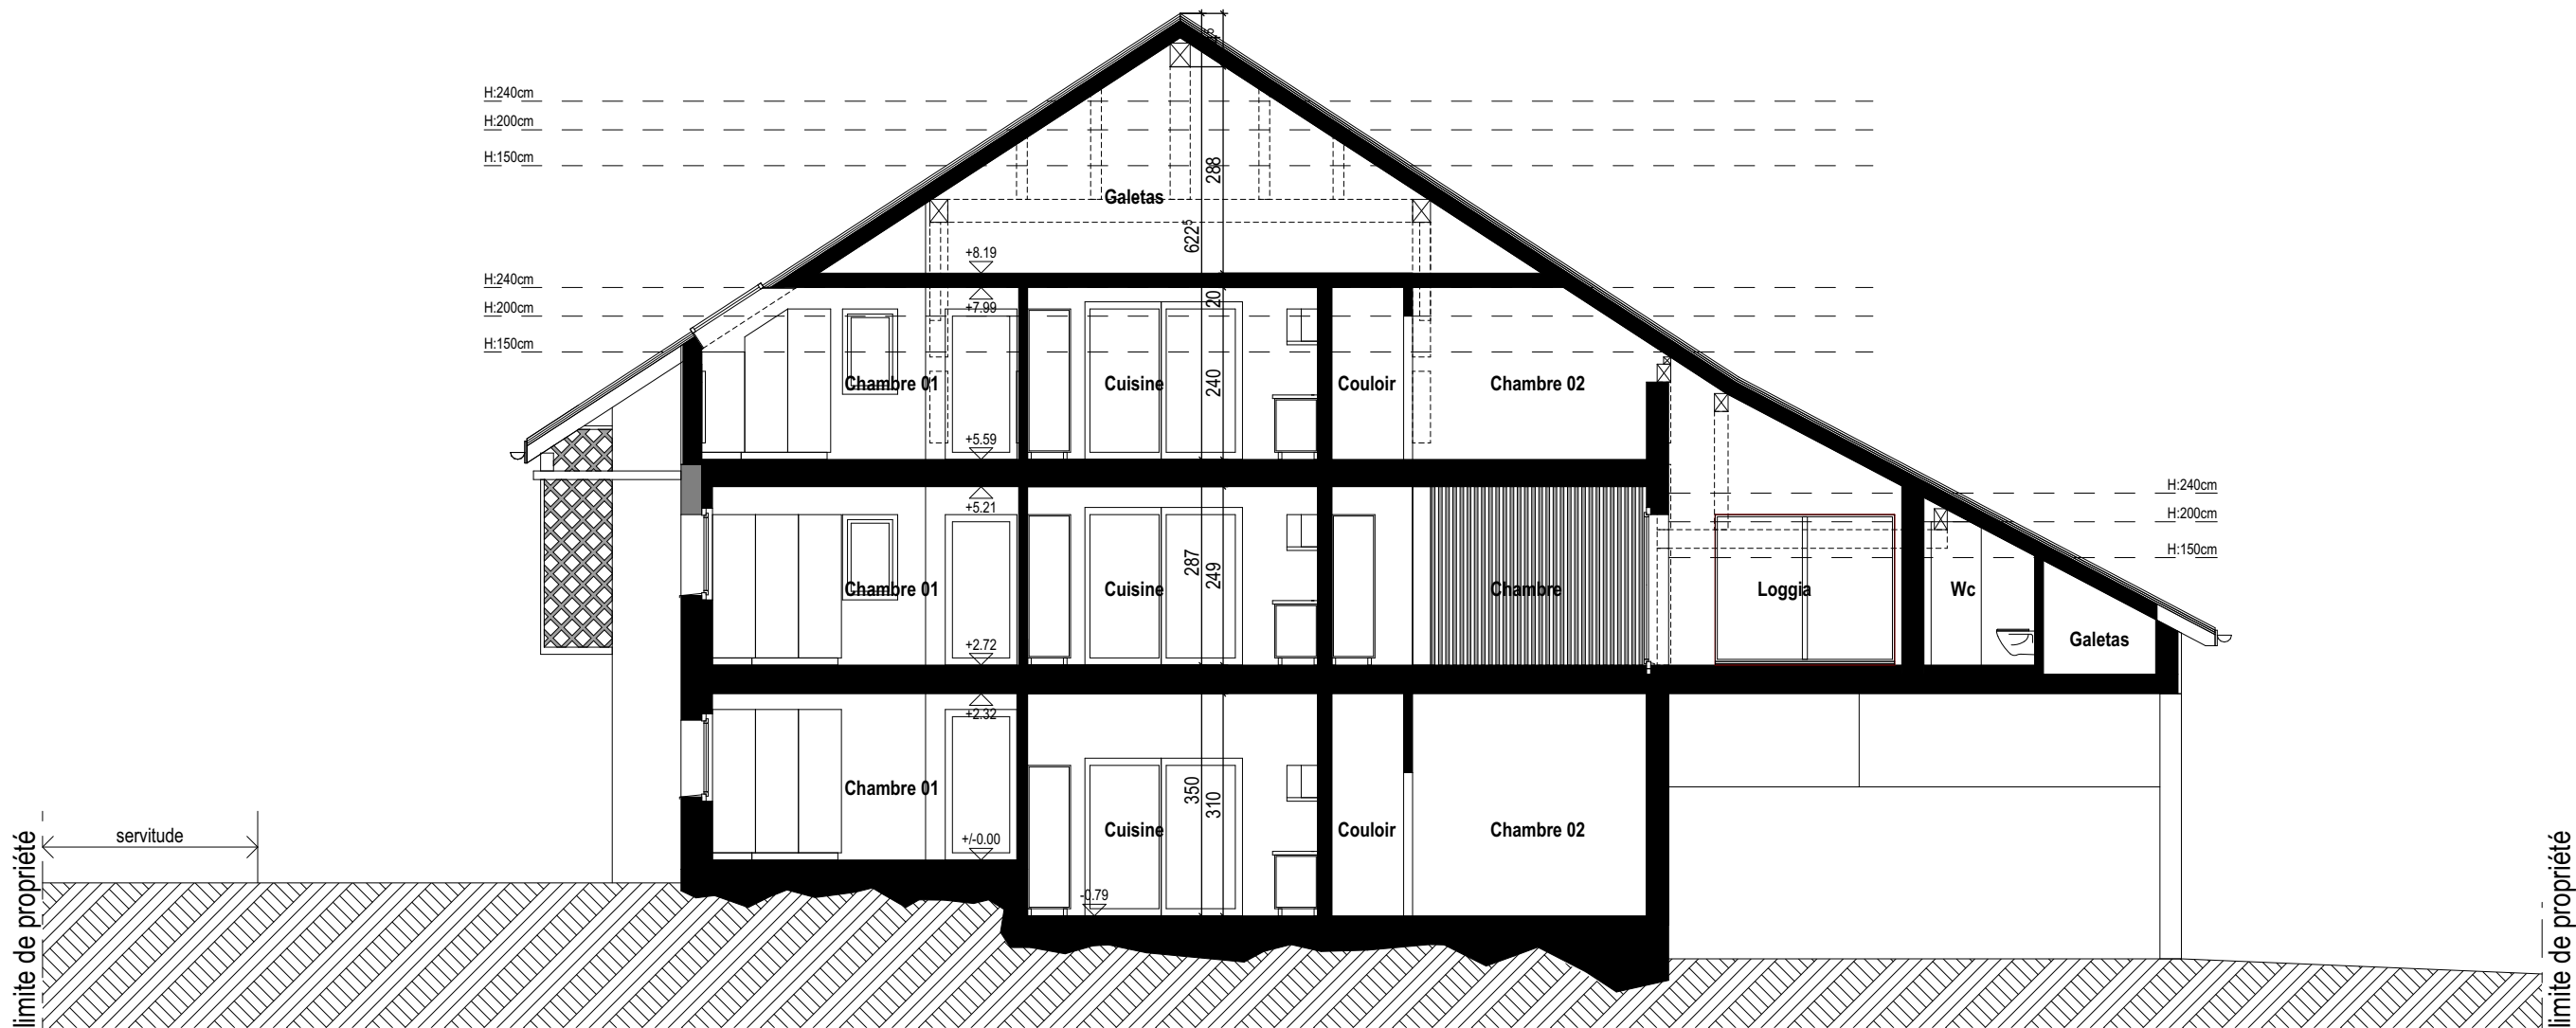

|   |                                        |                   |         |
|---|----------------------------------------|-------------------|---------|
| <div><div>3B</div><div>3B Architecture SA<br/>Rte du Chasseral 8<br/>1470 Estavayer-le-Lac<br/>026   663 97 00<br/>info@3b-architecture.ch</div></div> | PLAN<br>FACADE EST<br>ECHELLE<br>1:100 | DESSINE LE        | N° PLAN |
|   |                                        | 20.06.2025   C.R. | 8       |
|   |                                        | MODIFIE LE        | FORMAT  |
|   |                                        | 09.04.2026   jaz  | A3      |

PPE SUR BIEN-FONDS  
N°10407 DU CADASTRE DE  
BELMONT-BROYE



|                                                                                  |   |                                         |                   |         |
|----------------------------------------------------------------------------------|---|-----------------------------------------|-------------------|---------|
|  | 3B Architecture SA<br>Rte du Chasseral 8<br>1470 Estavayer-le-Lac<br>026   663 97 00<br>info@3b-architecture.ch | PLAN<br>FACADE NORD<br>ECHELLE<br>1:100 | DESSINE LE        | N° PLAN |
|                                                                                  |   |                                         | 20.06.2025   C.R. | 9       |
|                                                                                  |   |                                         | MODIFIE LE        | FORMAT  |
|                                                                                  |   |                                         | 09.04.2026   jaz  | A3      |

PPE SUR BIEN-FONDS  
N°10407 DU CADASTRE DE  
BELMONT-BROYE



|                                                                                  |   |                                          |                   |         |
|----------------------------------------------------------------------------------|---|------------------------------------------|-------------------|---------|
|  | 3B Architecture SA<br>Rte du Chasseral 8<br>1470 Estavayer-le-Lac<br>026   663 97 00<br>info@3b-architecture.ch | PLAN<br>FACADE OUEST<br>ECHELLE<br>1:100 | DESSINE LE        | N° PLAN |
|                                                                                  |   |                                          | 20.06.2025   C.R. | 10      |
|                                                                                  |   |                                          | MODIFIE LE        | FORMAT  |
|                                                                                  |   |                                          | 09.04.2026   jaz  | A3      |

PPE SUR BIEN-FONDS  
N°10407 DU CADASTRE DE  
BELMONT-BROYE



|                                                                                  |   |                                        |                                                                   |                               |
|----------------------------------------------------------------------------------|---|----------------------------------------|-------------------------------------------------------------------|-------------------------------|
|  | 3B Architecture SA<br>Rte du Chasseral 8<br>1470 Estavayer-le-Lac<br>026   663 97 00<br>info@3b-architecture.ch | PLAN<br>FACADE SUD<br>ECHELLE<br>1:100 | DESSINE LE<br>20.06.2025   C.R.<br>MODIFIE LE<br>09.04.2026   jaz | N° PLAN<br>11<br>FORMAT<br>A3 |
|----------------------------------------------------------------------------------|---|----------------------------------------|-------------------------------------------------------------------|-------------------------------|

PPE SUR BIEN-FONDS  
N°10407 DU CADASTRE DE  
BELMONT-BROYE

