

vivo

OPFIKON

4.5 Zimmer-Wohnung

Rietgrabenstrasse 50 | 8152 Opfikon

Etage

2. Obergeschoss

Wohnungsnummer

202

Wohnfläche



114.4 m²

118.2 m² (BWF*)

Balkone gedeckt

20.0 m²

*Bruttowohnfläche: exkl. Aussenwände & Schächte, inkl. Innenwände

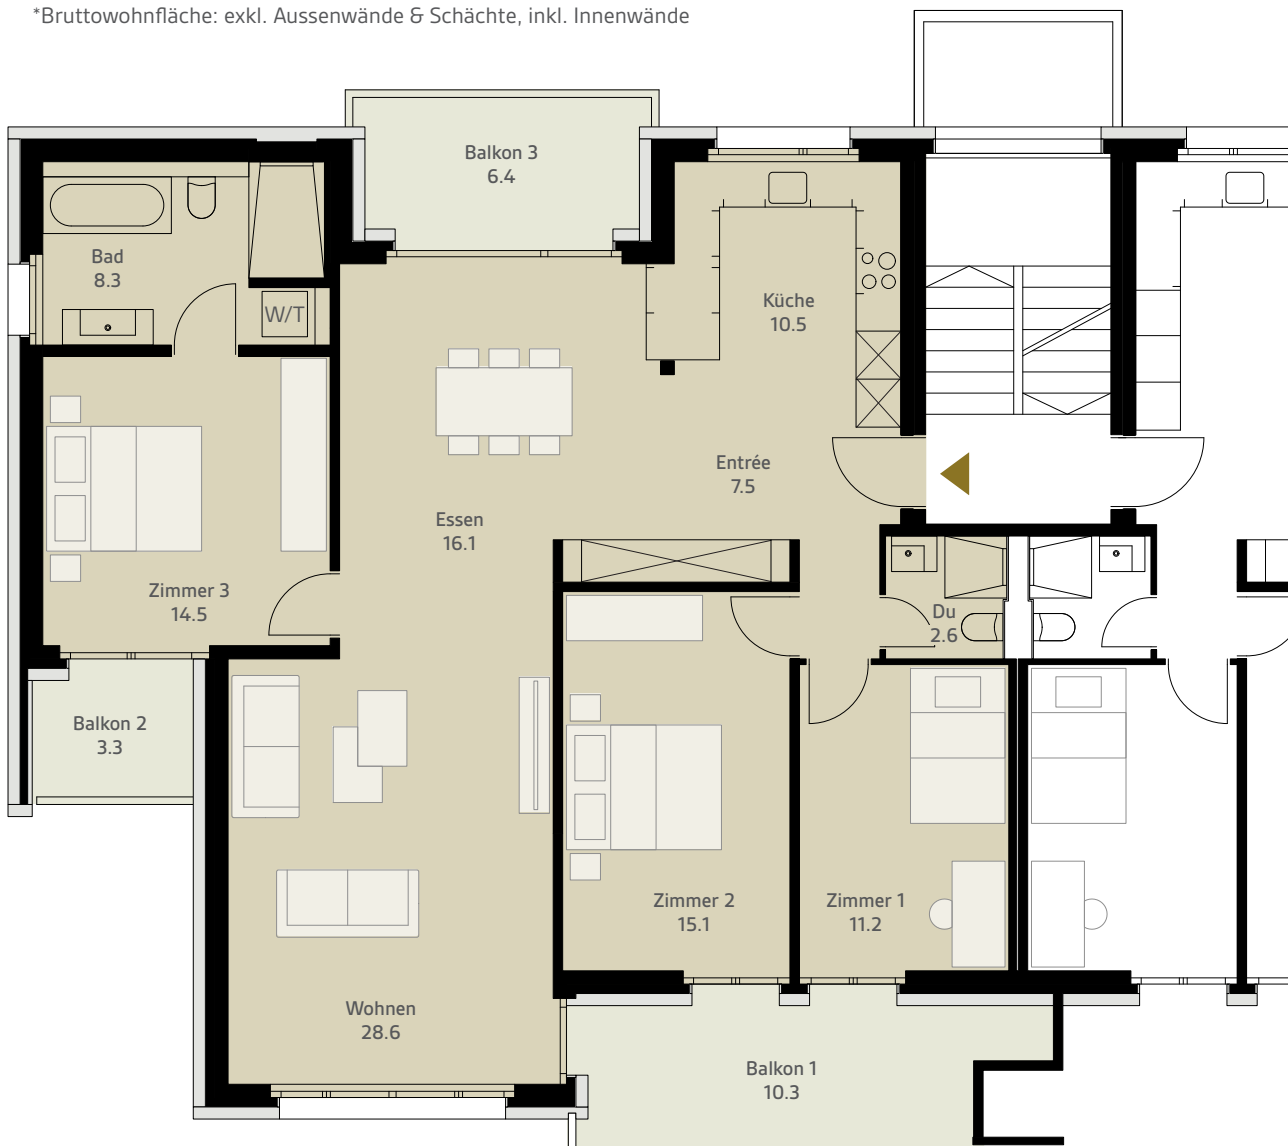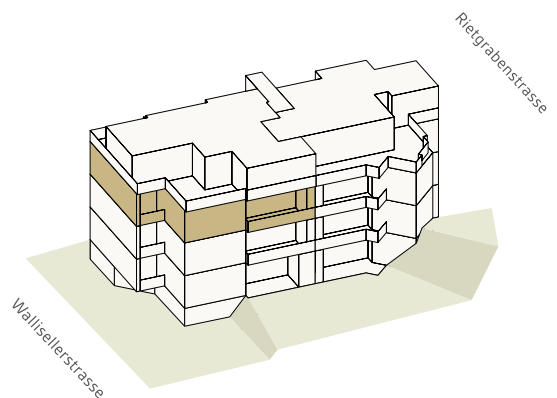

Massstab 1:100

0 1 2 3 4 5m