PIANTA
ARREDO OUTDOOR

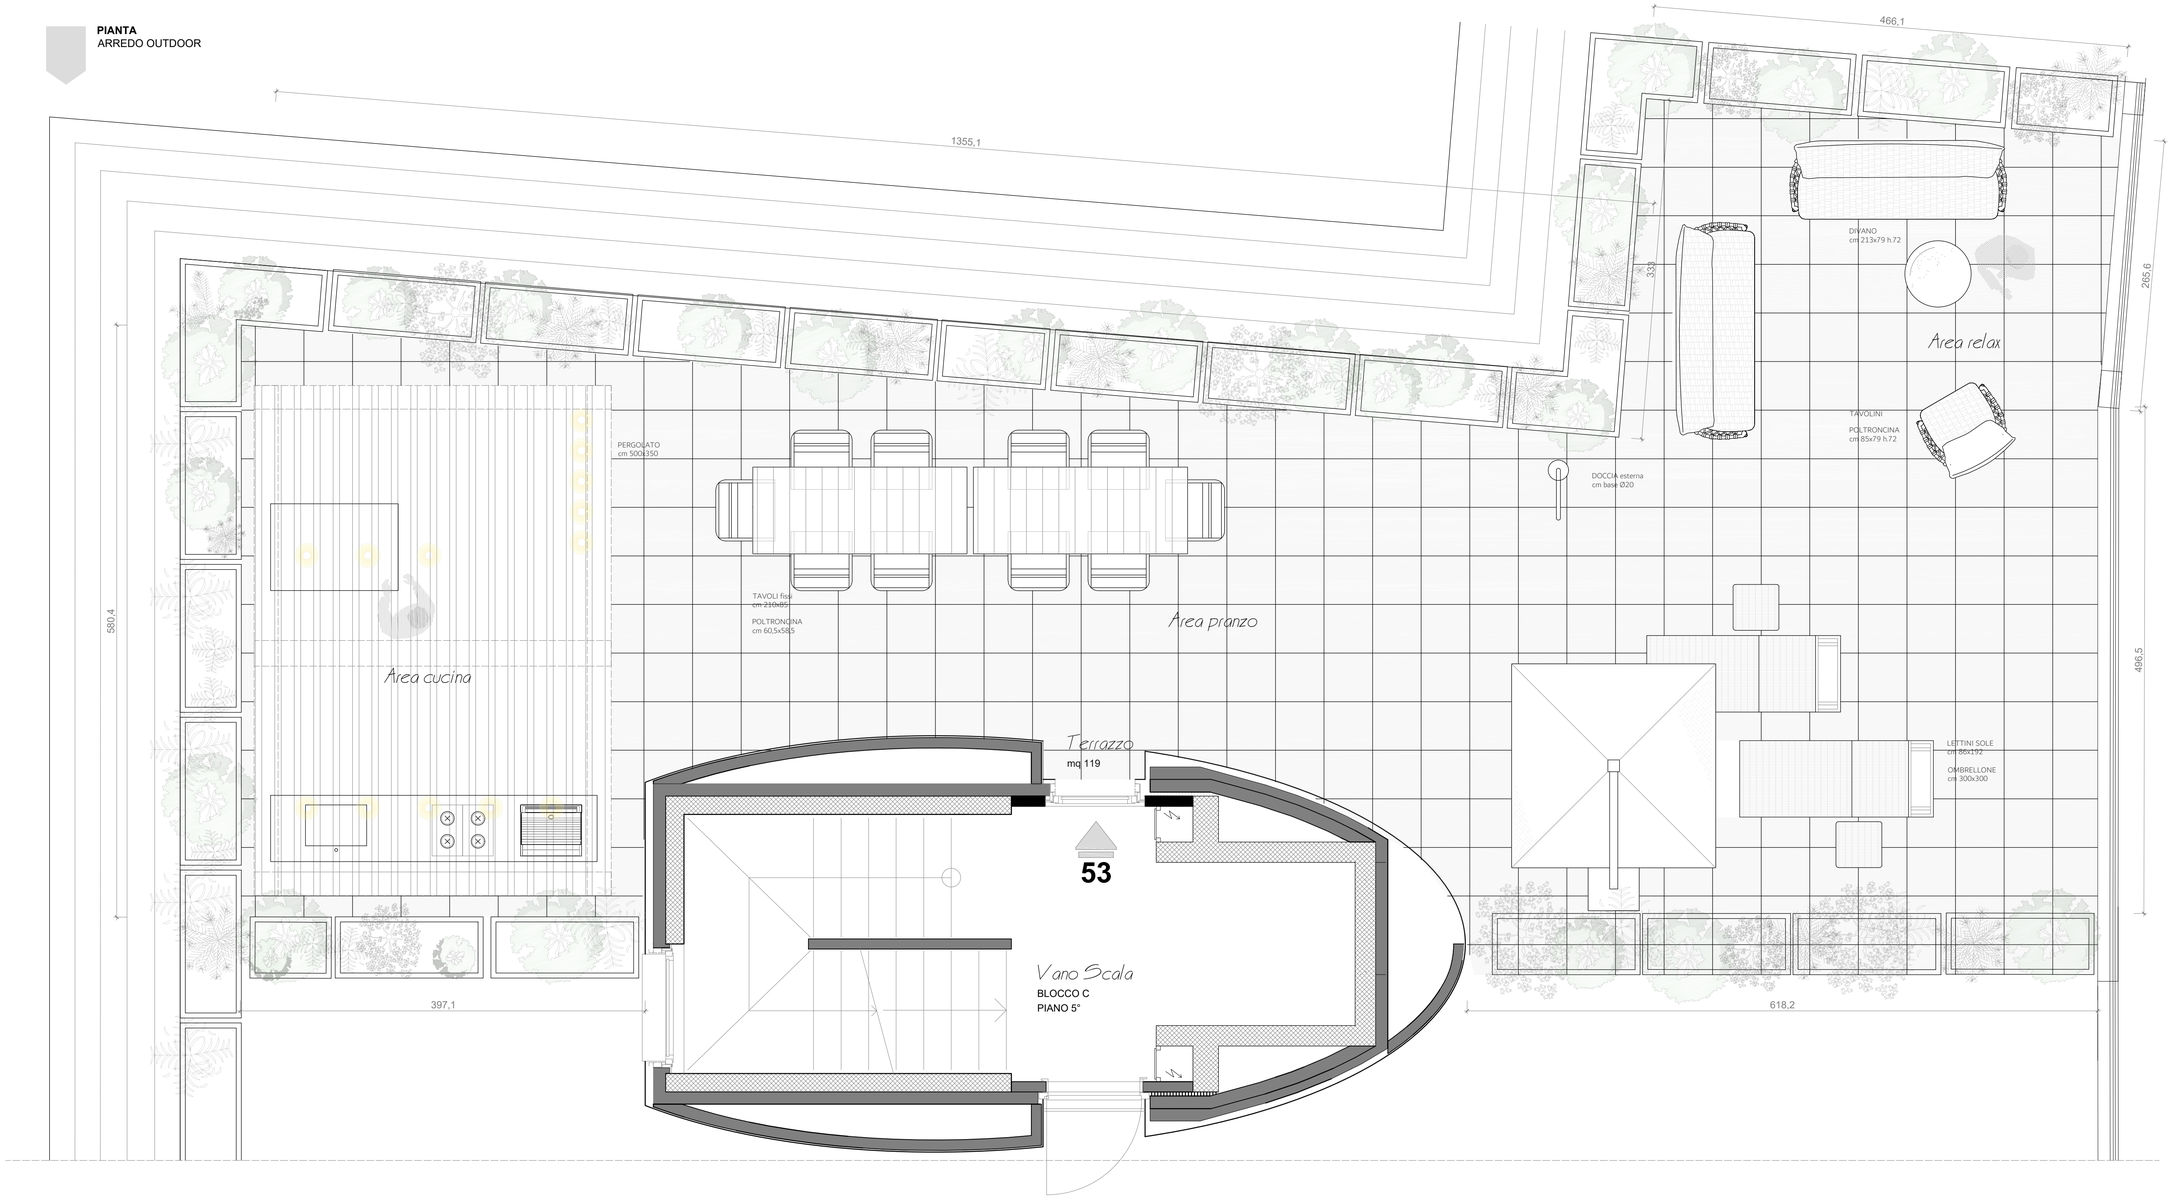

PIANTA
ARREDI

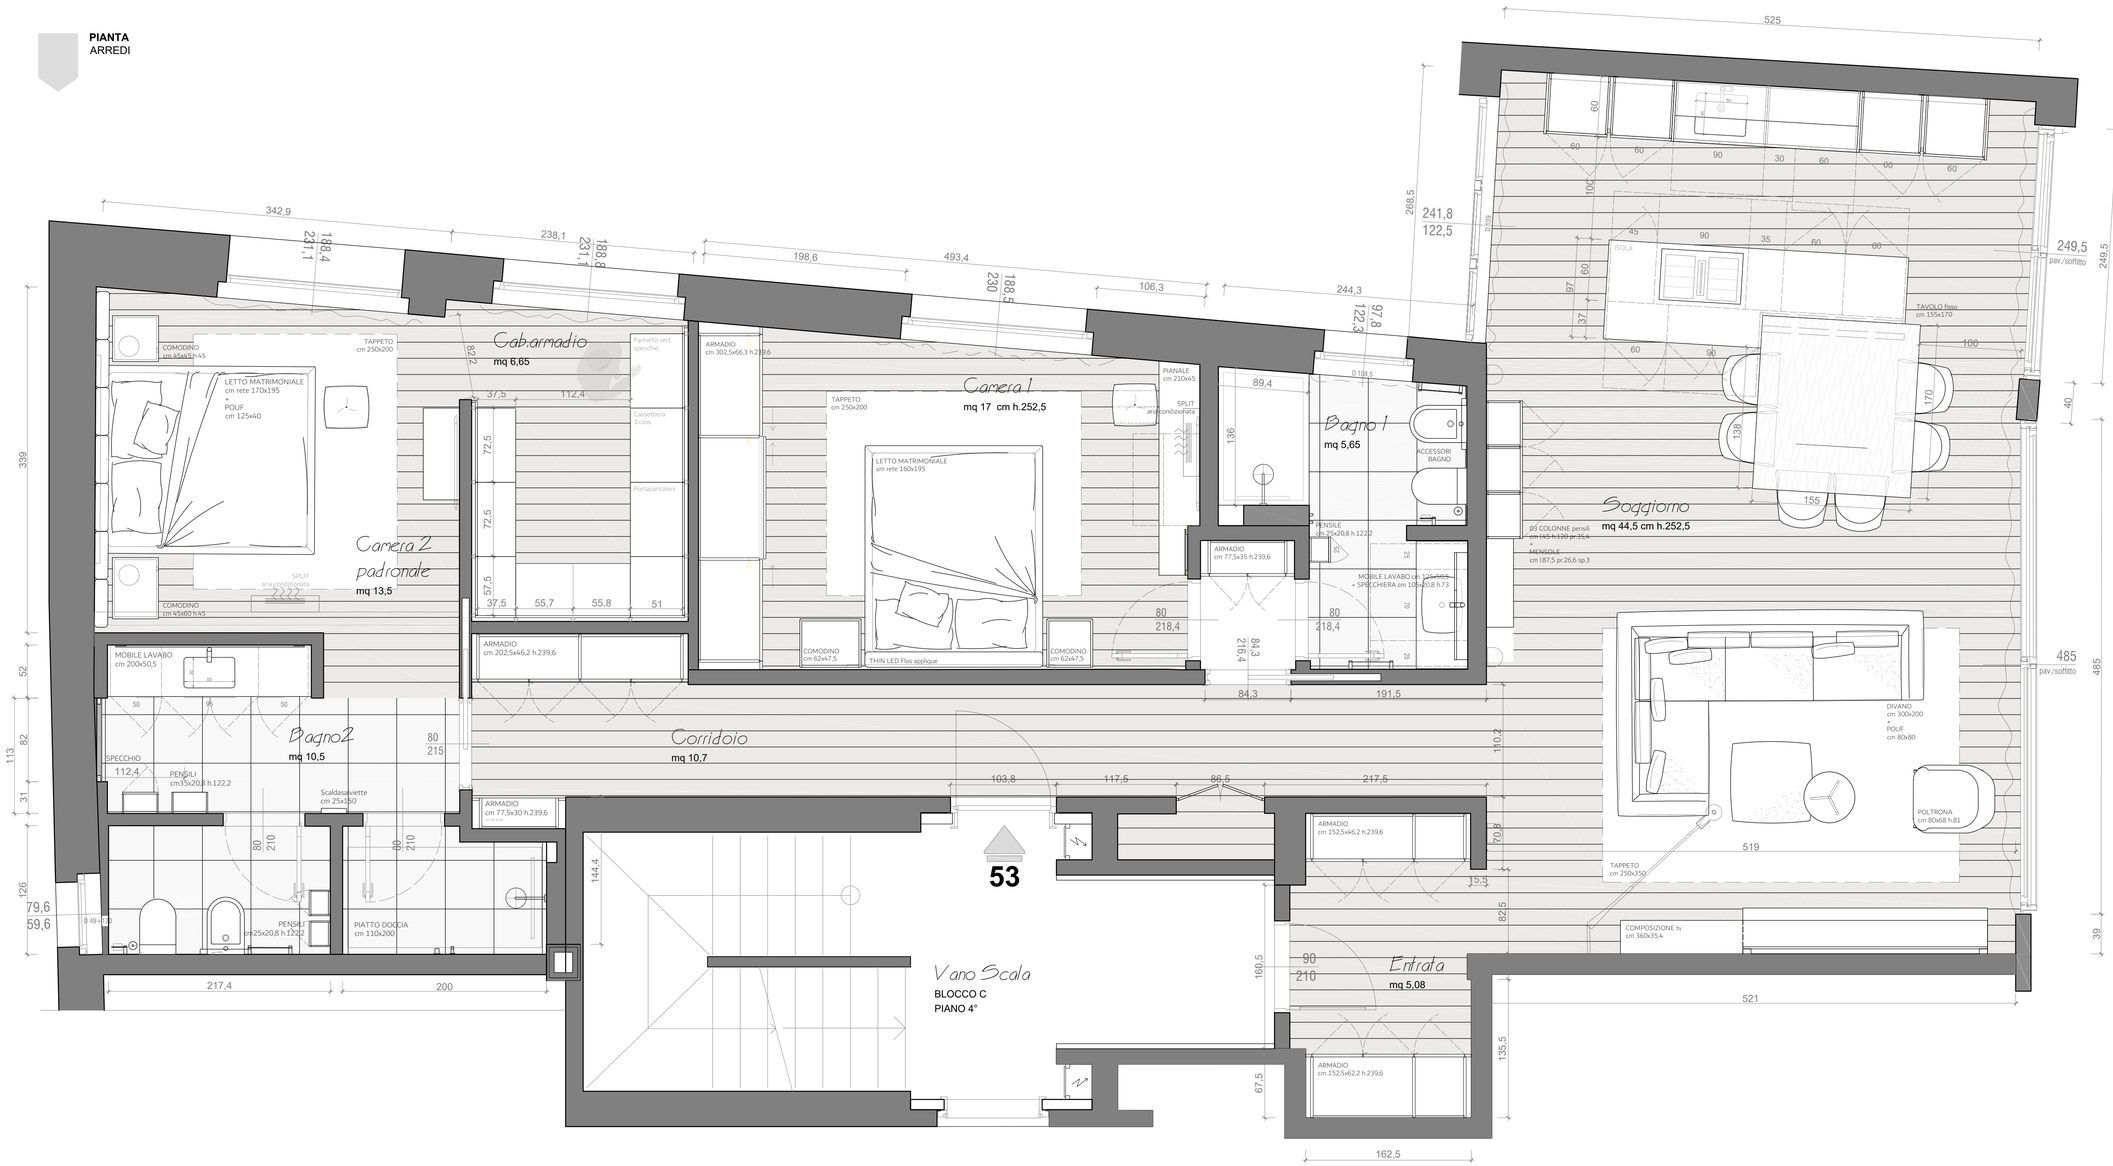
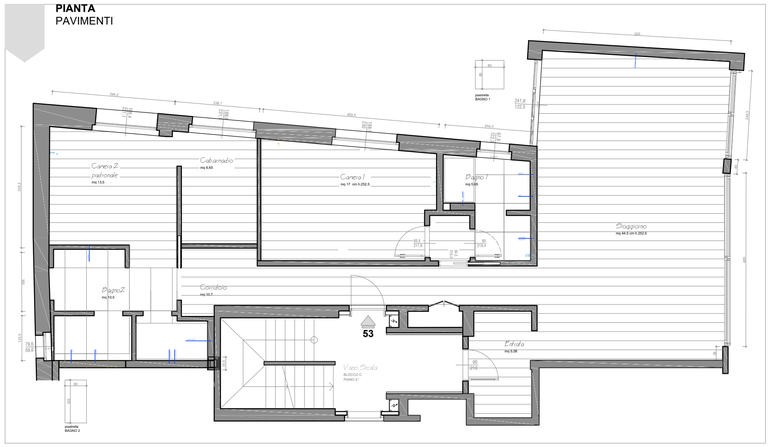
PIANTA
PAVIMENTI