


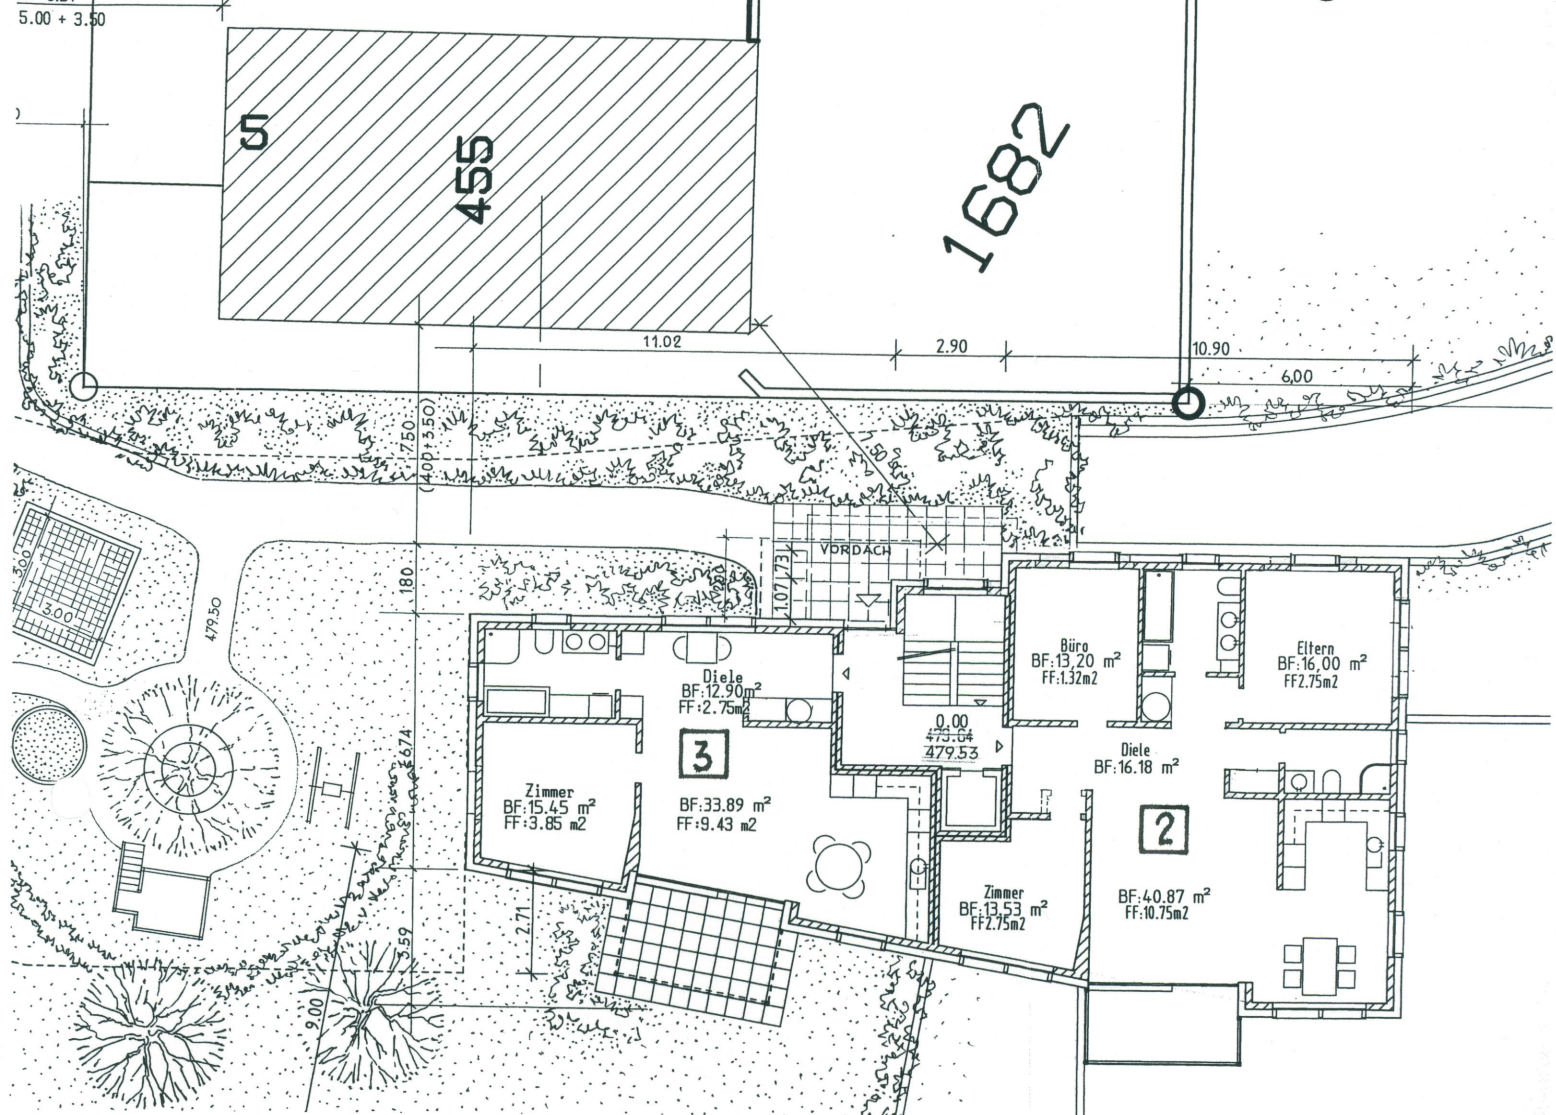

LEBERBAUUNG
"RENNWEG"

NEUBAU ZWEI MEHRFAMILIENHÄUSER MIT UNTERNIEVEAUGARAGE AN DER SCHULHAUSSTRASSE, 8932 METTMENSTETTEN

BAUHERR: HANS SUTER - HUTMACHER, ALBISSTRASSE 21 8932 METTMENSTETTEN

ERDGESCHOSS HAUS 2

PL. NR. 3

MASSSTAB 1:200 DATUM: 19. 1. 2006 GRÖSSE 160 / 60 GEZ.: HRZ / PE REV.: 3.3.08

H. R. ZULAUF, ARCHITEKT, AUF ERLIN 16, 8750 GLARUS, T. 055 640 98 79, F. 055 640 98 78