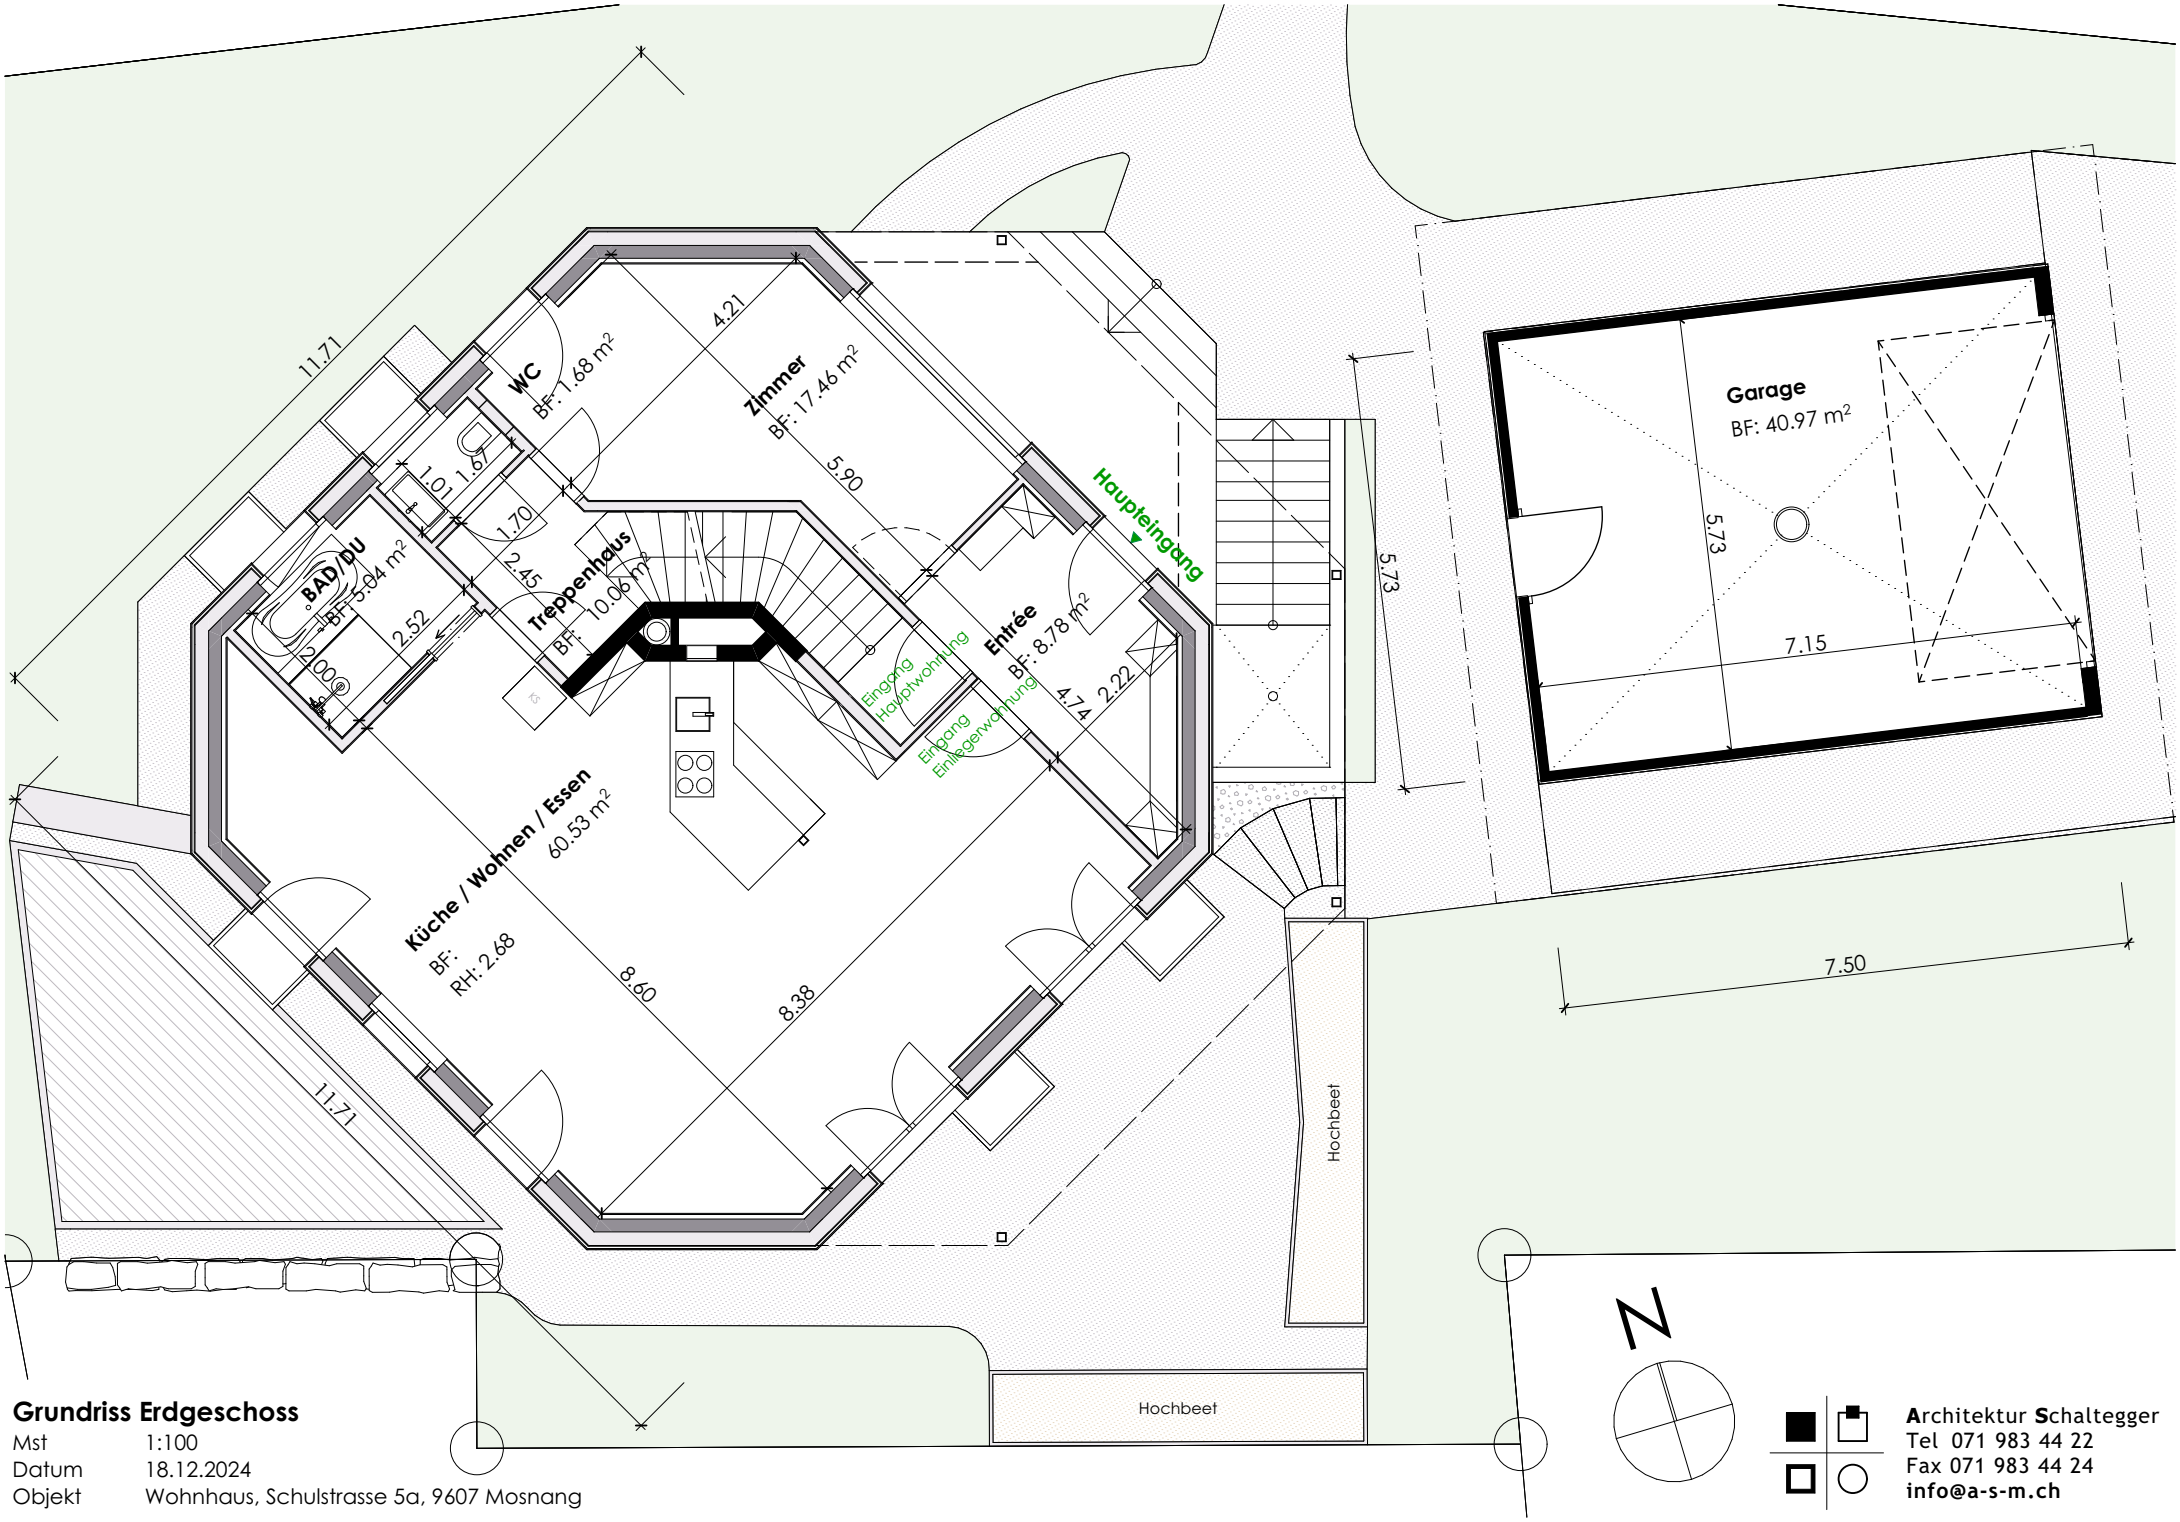

Grundriss Erdgeschoss

Mst	1:100
Datum	18.12.2024
Objekt	Wohnhaus, Schulstrasse 5a, 9607 Mosnang

Architektur **S**chaltegger
Tel 071 983 44 22
Fax 071 983 44 24
info@a-s-m.ch