


casa A P.SEMINTERRATO 1:50

Arch. A. Zolli Kofar dipl. ETH/ISA/OTA 6849 Romo tel. 091 684895

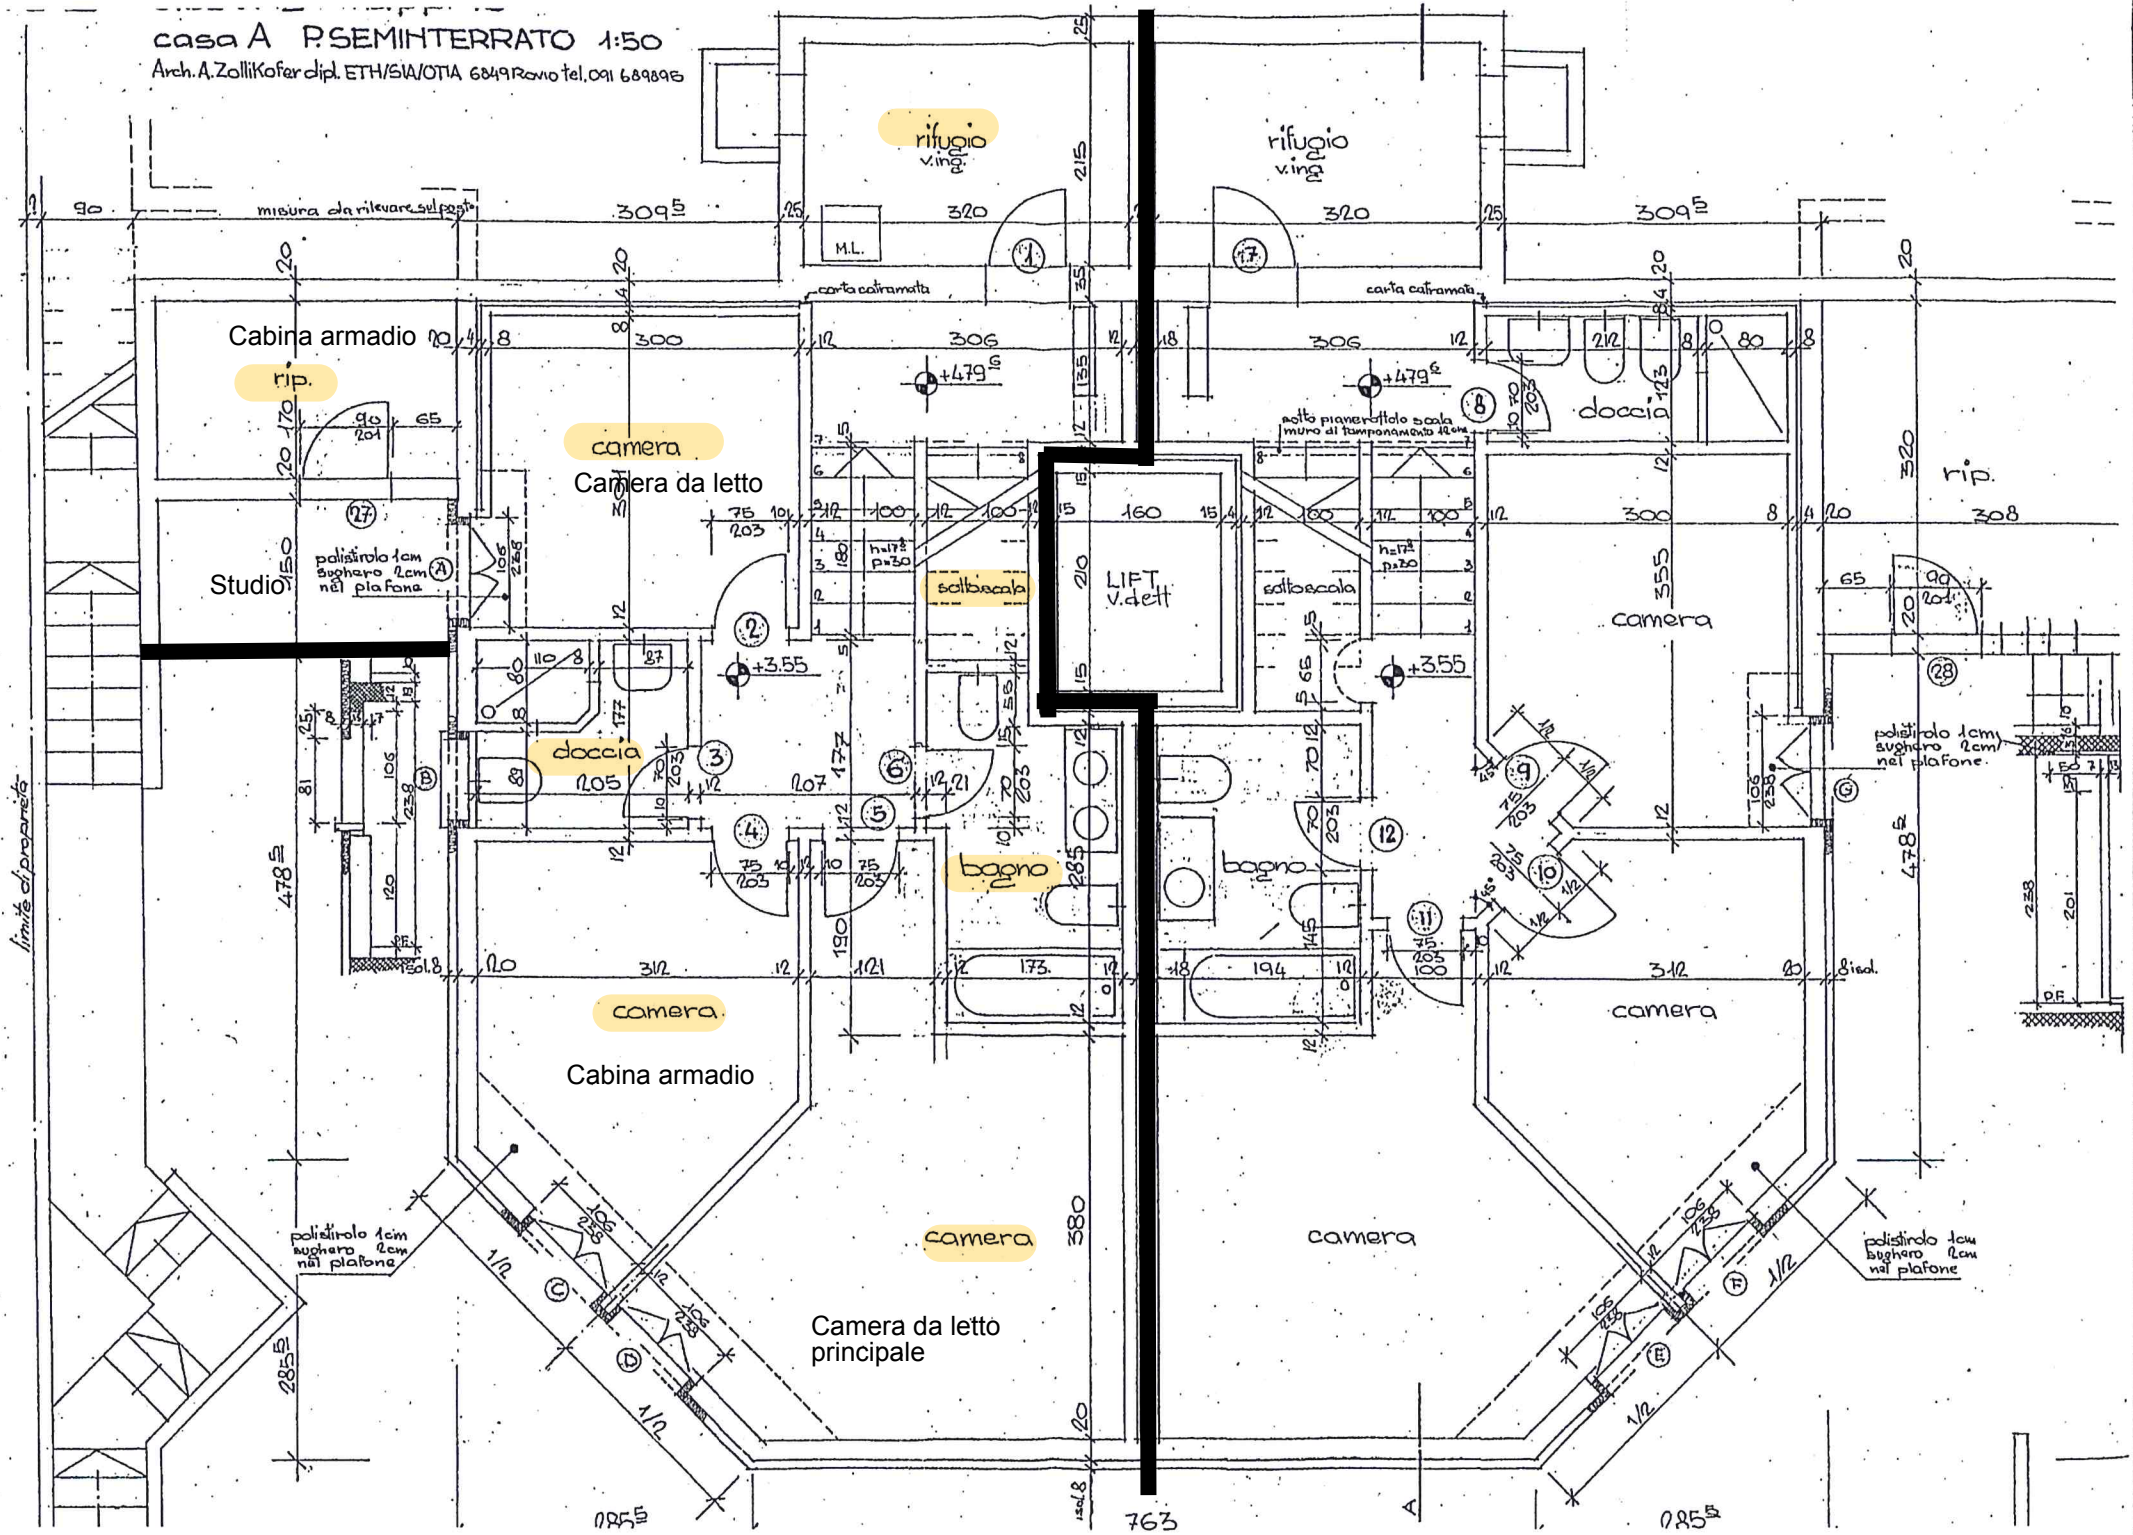

limite di proprietà

misura da rilevare sul posto

Cabina armadio

Studio

camera
Camera da letto

doccia

camera
Cabina armadio

camera

Camera da letto principale

scal. scab

LIFT
v. dett.

bagno

bagno

camera

camera

camera

doccia

sotto pianerottolo scala
metro al pianerottolo 10m

polistirolo tem
bughero Lem
nel plafone

polistirolo tem
bughero Lem
nel plafone

polistirolo tem
bughero Lem
nel plafone

Sied.

2855

763


2855

A

DEFINITIVO

BISSONE_mapp. 43
casa A P.TERRENO 1:50

Arch. A. Zollikofer dipl. ETH/ISA/OTIA 6849 Romo tel. 091689895

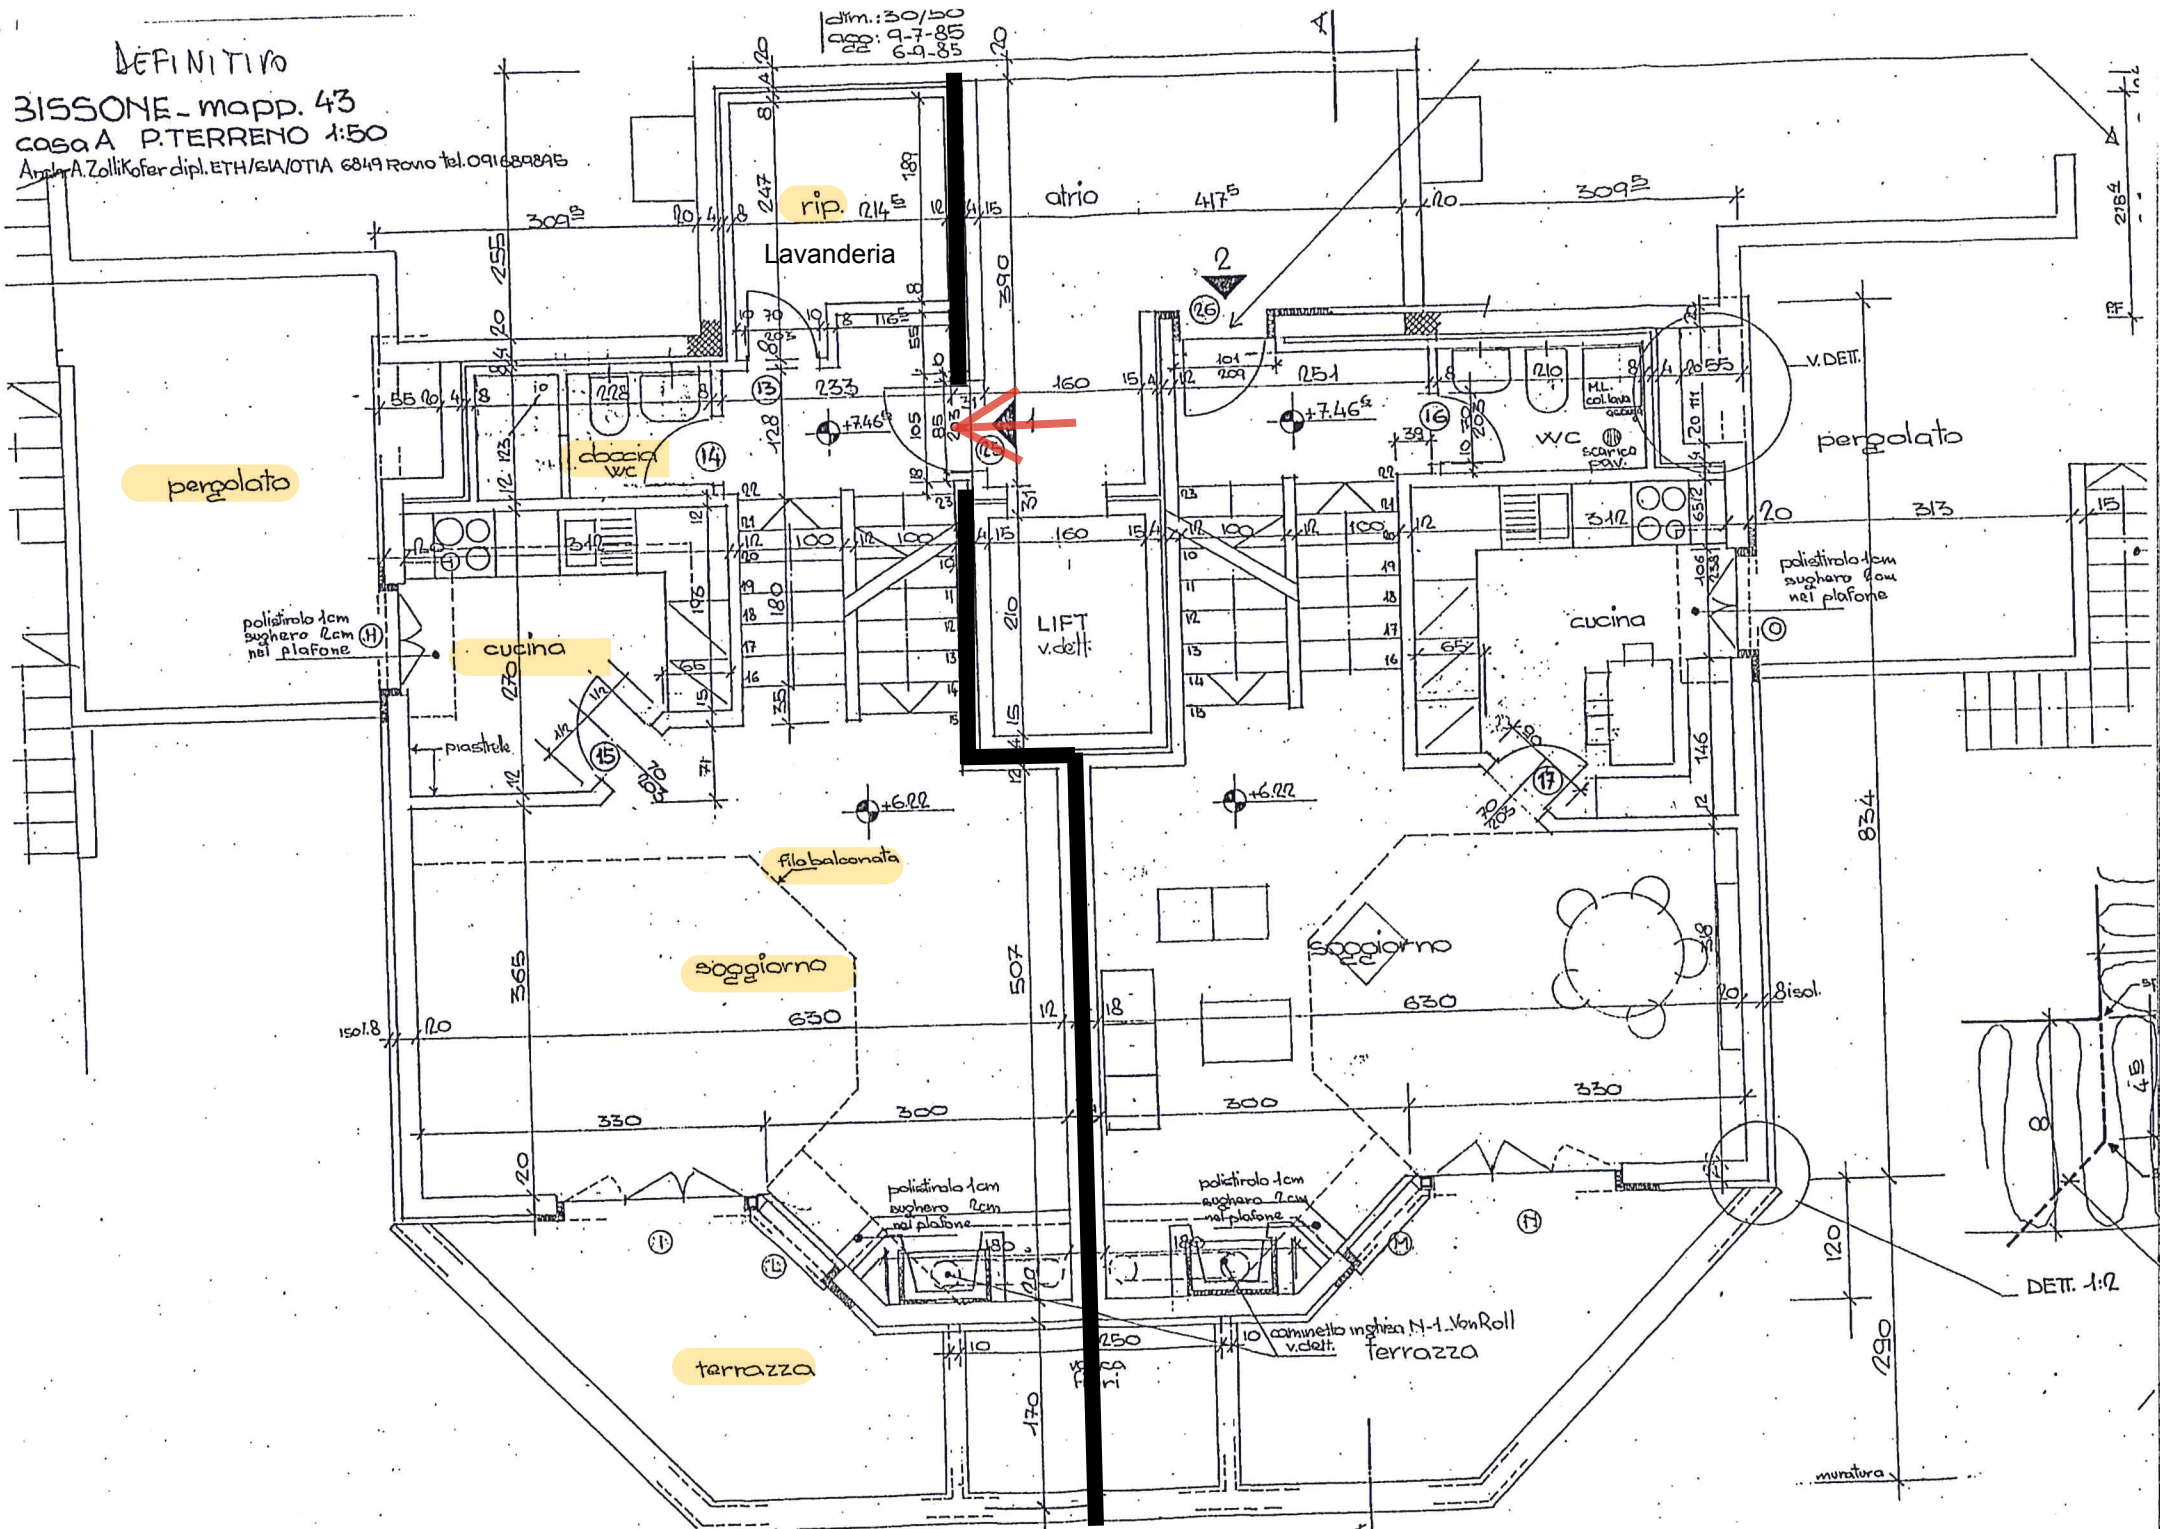



BISSONE _mapp. 43
casa A PROSPETTO NORD

Arch. A. Zollikofer dipl. ETH/SIA/OTIA 6849 Romio 10.09.1988

