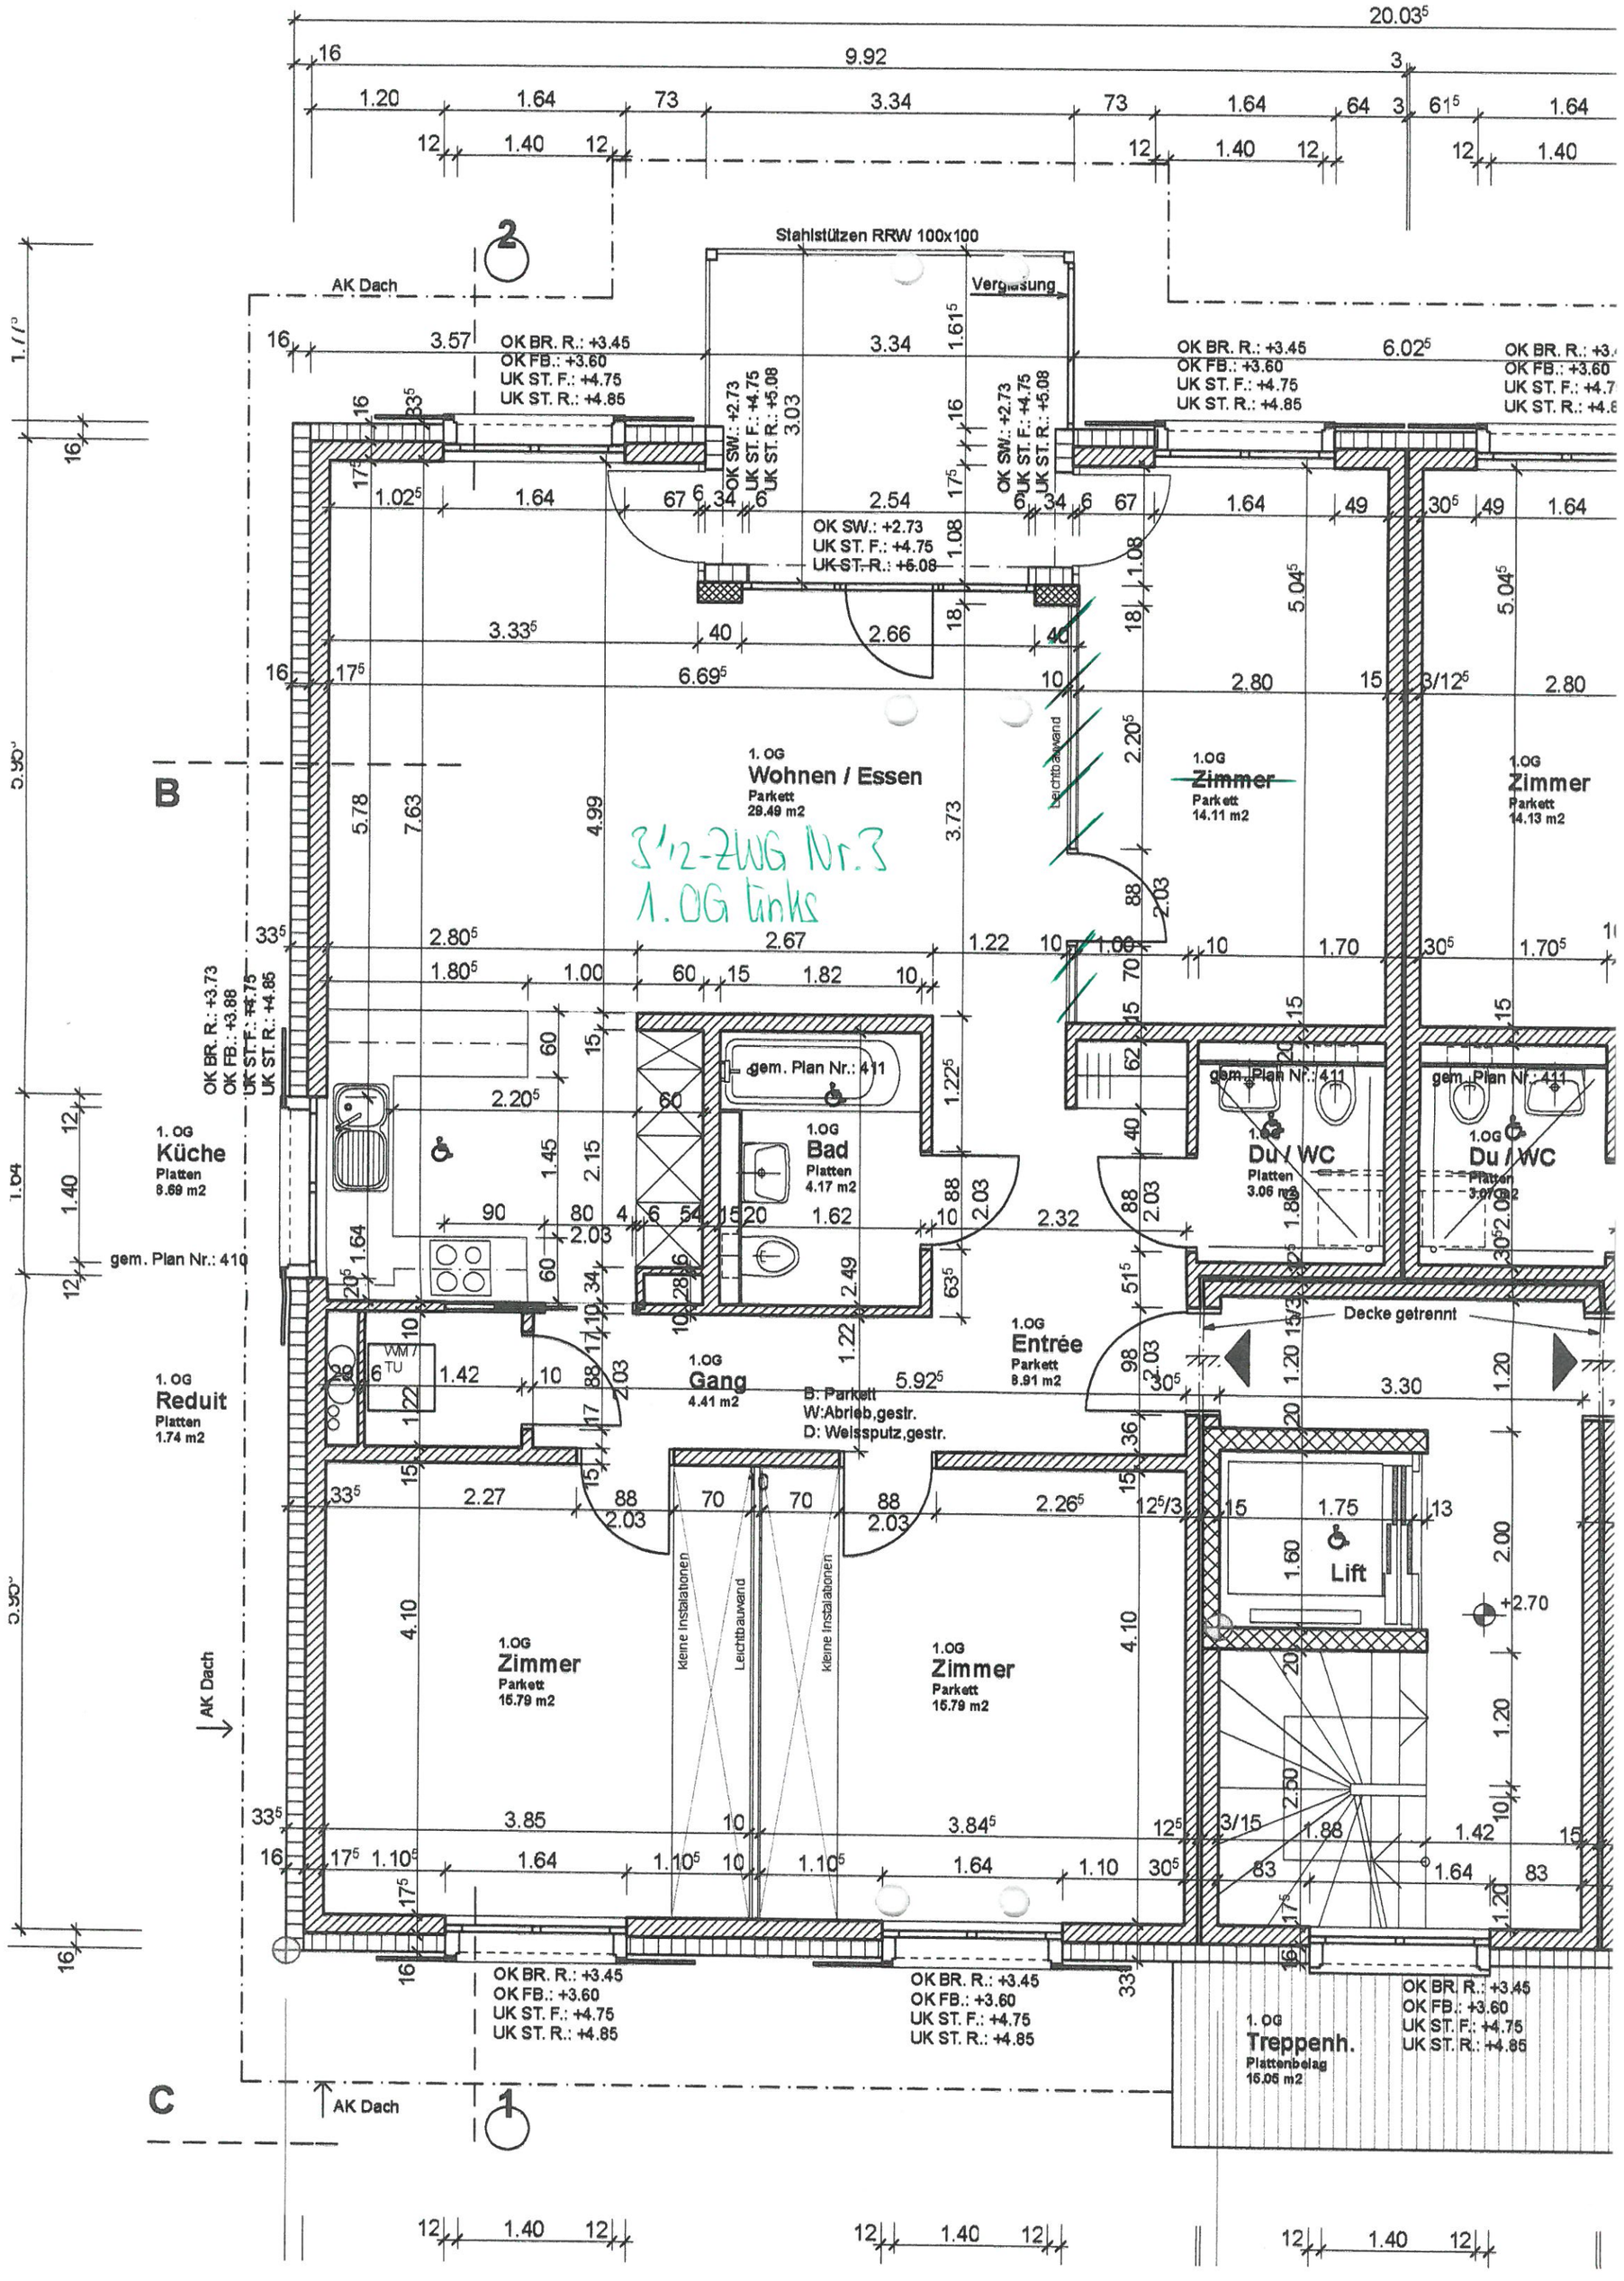
Stahlstützen RRW 100x100
Verglasung
AK Dach
OK BR. R.: +3.45
OK FB.: +3.60
UK ST. F.: +4.75
UK ST. R.: +4.85
OK SW.: +2.73
UK ST. F.: +4.75
UK ST. R.: +5.08
1. OG
Wohnen / Essen
Parkett
29.49 m2
3½-ZWG Nr.3
1.OG links
Leichtbauwand
1.OG
Zimmer
Parkett
14.11 m2
1.OG
Zimmer
Parkett
14.13 m2
gem. Plan Nr.: 411
1. OG
Küche
Platten
8.69 m2
gem. Plan Nr.: 410
1.OG
Bad
Platten
4.17 m2
1.OG
Du / WC
Platten
3.06 m2
1.OG
Du / WC
Platten
3.07 m2
Decke getrennt
1. OG
Reduit
Platten
1.74 m2
1.OG
Gang
4.41 m2
1.OG
Entrée
Parkett
8.91 m2
B: Parkett
W:Abrieb,gestr.
D: Weissputz,gestr.
Lift
1.OG
Zimmer
Parkett
15.79 m2
kleine Installationen
Leichtbauwand
kleine Installationen
1.OG
Zimmer
Parkett
15.79 m2
1. OG
Treppenh.
Plattenbelag
15.05 m2
B
C
1
2

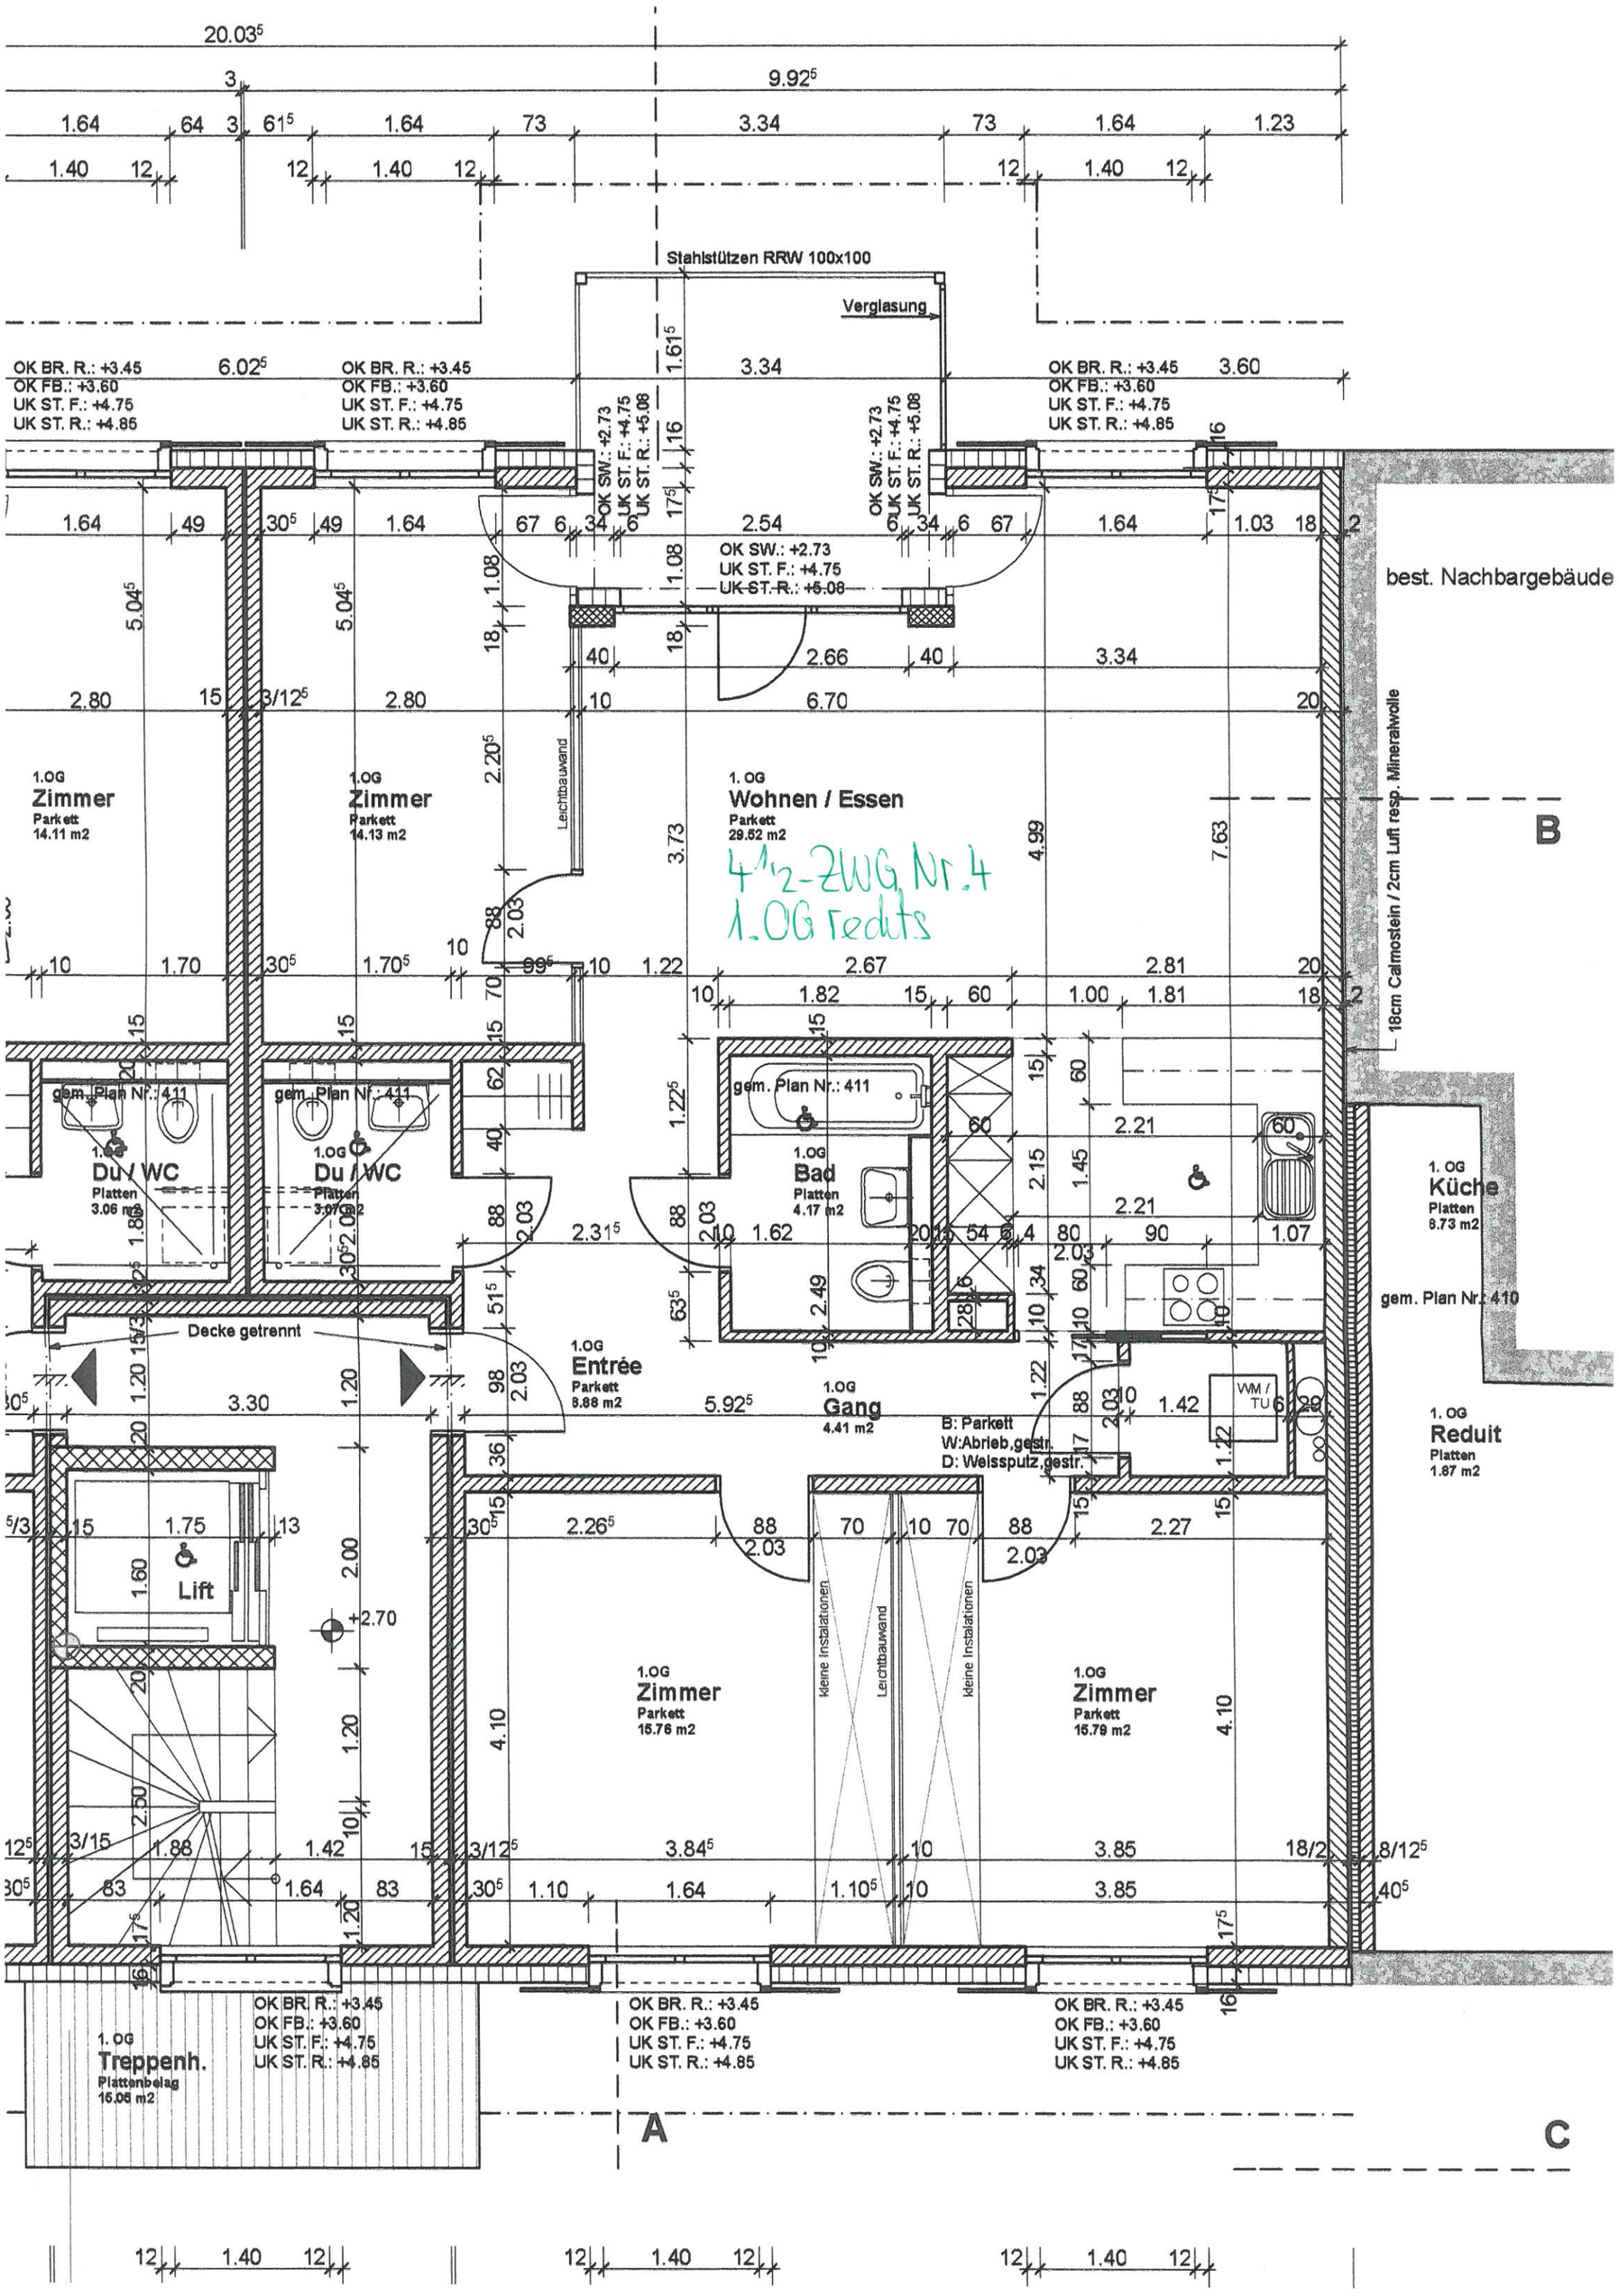
Stahlstützen RRW 100x100
Verglasung
OK BR. R.: +3.45
OK FB.: +3.60
UK ST. F.: +4.75
UK ST. R.: +4.85
OK SW.: +2.73
UK ST. F.: +4.75
UK ST. R.: +5.08
1.OG
Zimmer
Parkett
14.11 m2
1.OG
Zimmer
Parkett
14.13 m2
Leichtbauwand
1. OG
Wohnen / Essen
Parkett
29.52 m2
4 1/2-ZWG Nr. 4
1. OG rechts
gem. Plan Nr.: 411
1.OG
Du / WC
Platten
3.06 m2
1.OG
Du / WC
Platten
3.07 m2
1.OG
Bad
Platten
4.17 m2
1. OG
Küche
Platten
8.73 m2
gem. Plan Nr.: 410
Decke getrennt
1.OG
Entrée
Parkett
8.88 m2
1.OG
Gang
4.41 m2
B: Parkett
W:Abrieb,gestr.
D: Weissputz,gestr.
WM / TU
1. OG
Reduit
Platten
1.87 m2
Lift
+2.70
1.OG
Zimmer
Parkett
15.76 m2
1.OG
Zimmer
Parkett
15.79 m2
kleine Installationen
Leichtbauwand
kleine Installationen
best. Nachbargebäude
18cm Calmostein / 2cm Luft resp. Mineralwolle
1. OG
Treppenh.
Plattenbelag
16.06 m2
A
B
C