

DAMAZZALE IN ALU 58° 2MM - OSSIDATO NATURALE
 P.H. CM 100
 LAMELLE A PACCO 75MM
 ANTA APRIBILE - ROT. - 1
 235 / 900

COLORE ALU 140 COMANNO
 ANTA SEMIFISSA
 235 / 900

1342 LETTE FINITA

SCOSSE ALIANA IN ACCIAIO INOX - SCARICO LIBERO
 ISOL. E IMP. COME LETTO PRINCIPALE


LOCALE	PAVI
1 ENTRATA COPERTI	CA FR
2 ATRIO GUARDAR	FRES
3 STUDIO	

1 ANTA. FOTO 152.5
 60 / 210
 P.H. CM 115
 POS. 14

SCARICO LAVELLO
 E ALIMENTAZIONI COMB
 2° PIANO

POS. 9
 POS. 10
 POS. 11
 POS. 12
 POS. 13

208		180			185				
118	90	50	20	110	90	50	10	2	33
FINITO		VEDI DETT.			FINITO		VEDI DETT.		


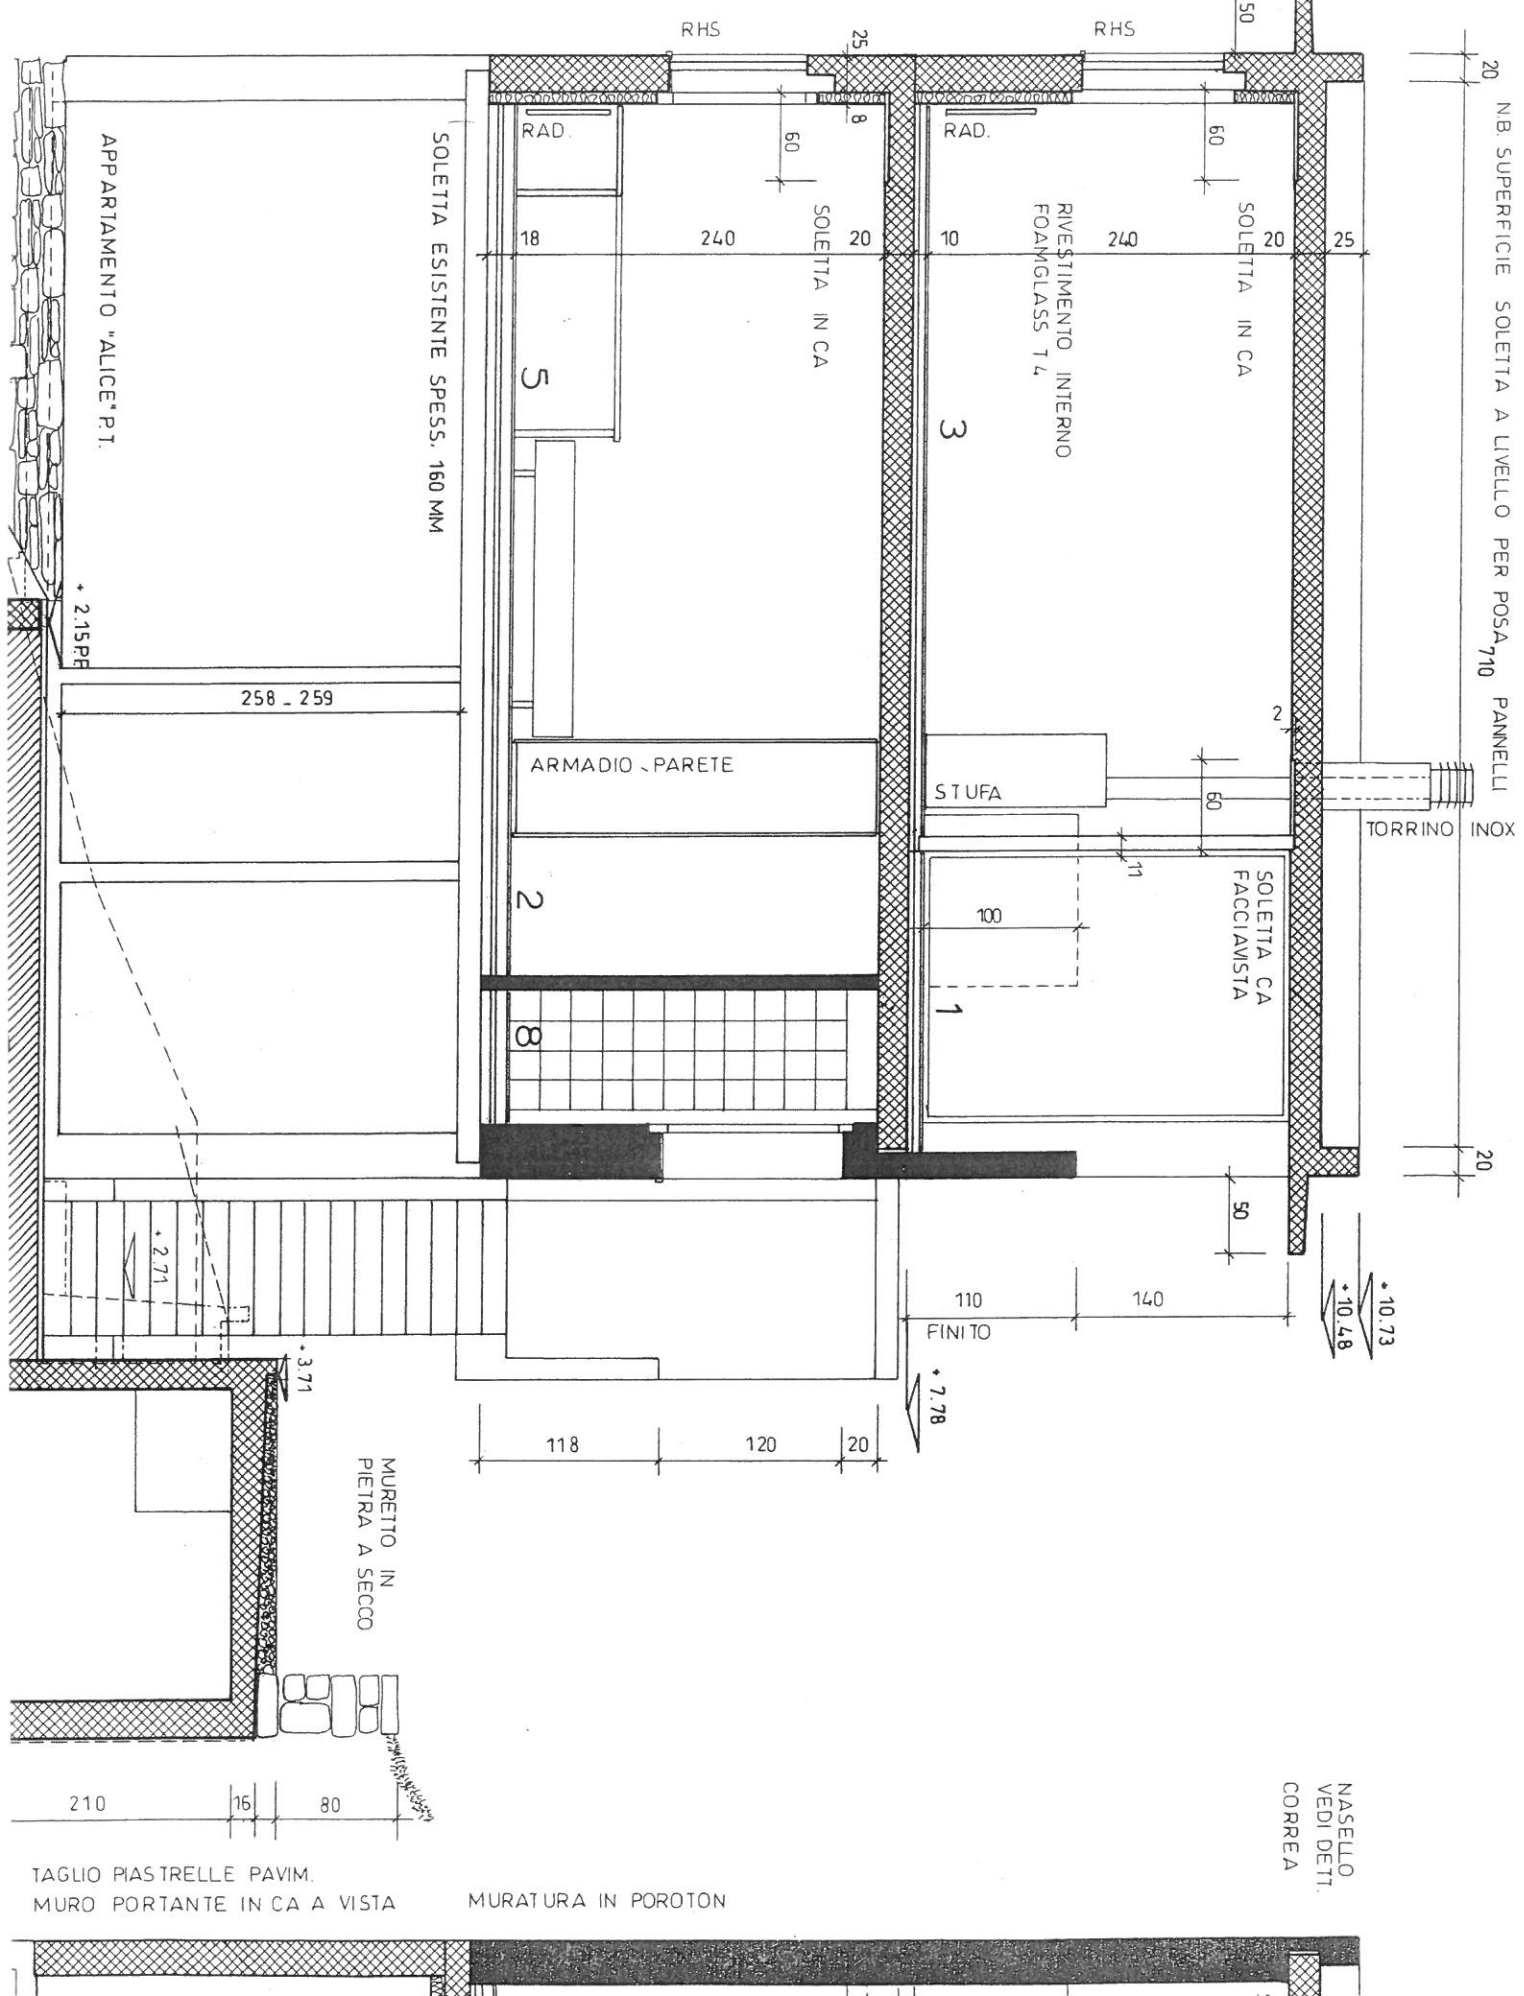


N.B. SUPERFICIE SOLETTA A LIVELLO PER POSA PANNELLI

NASELLO
VEDI DETT.
CORREA

TAGLIO PIASTRELLE PAVIM.
MURO PORTANTE IN CA A VISTA

MURATURA IN POROTON

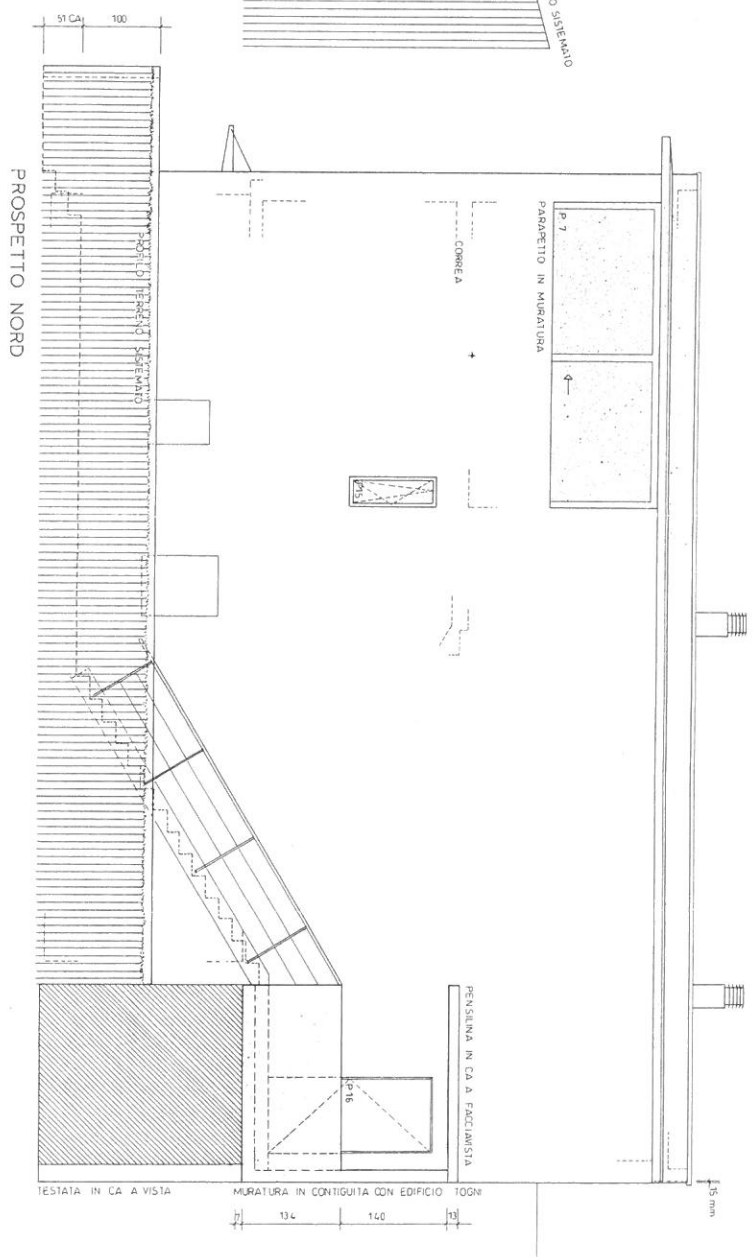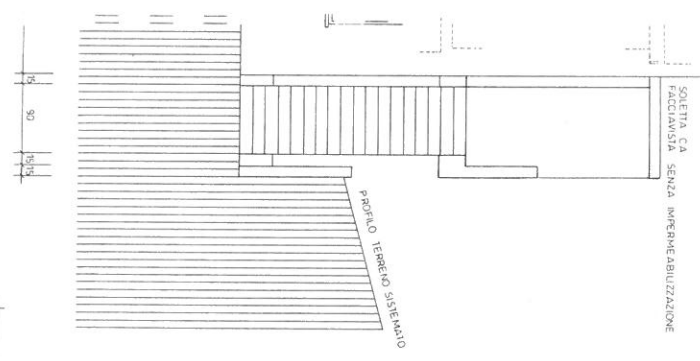

CASA DOMENIGHETTI

PROGETTO SOPRAELEVAZIONE E AMPLIAMENTO CASA DI ABITAZIONE ESISTENTE A GORDOLA - GORDEMO AL MAPP NO 1619
COMMITTENTE SIG. DOMENIGHETTI ROBERTO - 6596 GORDOLA

PIANO PROSPETTI SUD_NORD - EST

PROGETTISTA E. DL. SOLDATI DANILO - 6596 GORDOLA

DATA	9 - 10 - 98
SCALA	1 : 50
DIM.	63 / 42
CORR.	

TAVOLA NO. E - 6

PROSPETTO EST
STRUTTURA FACCIATA MINERALE ROFIA COLORE BIANCO GRAN 08 mm

