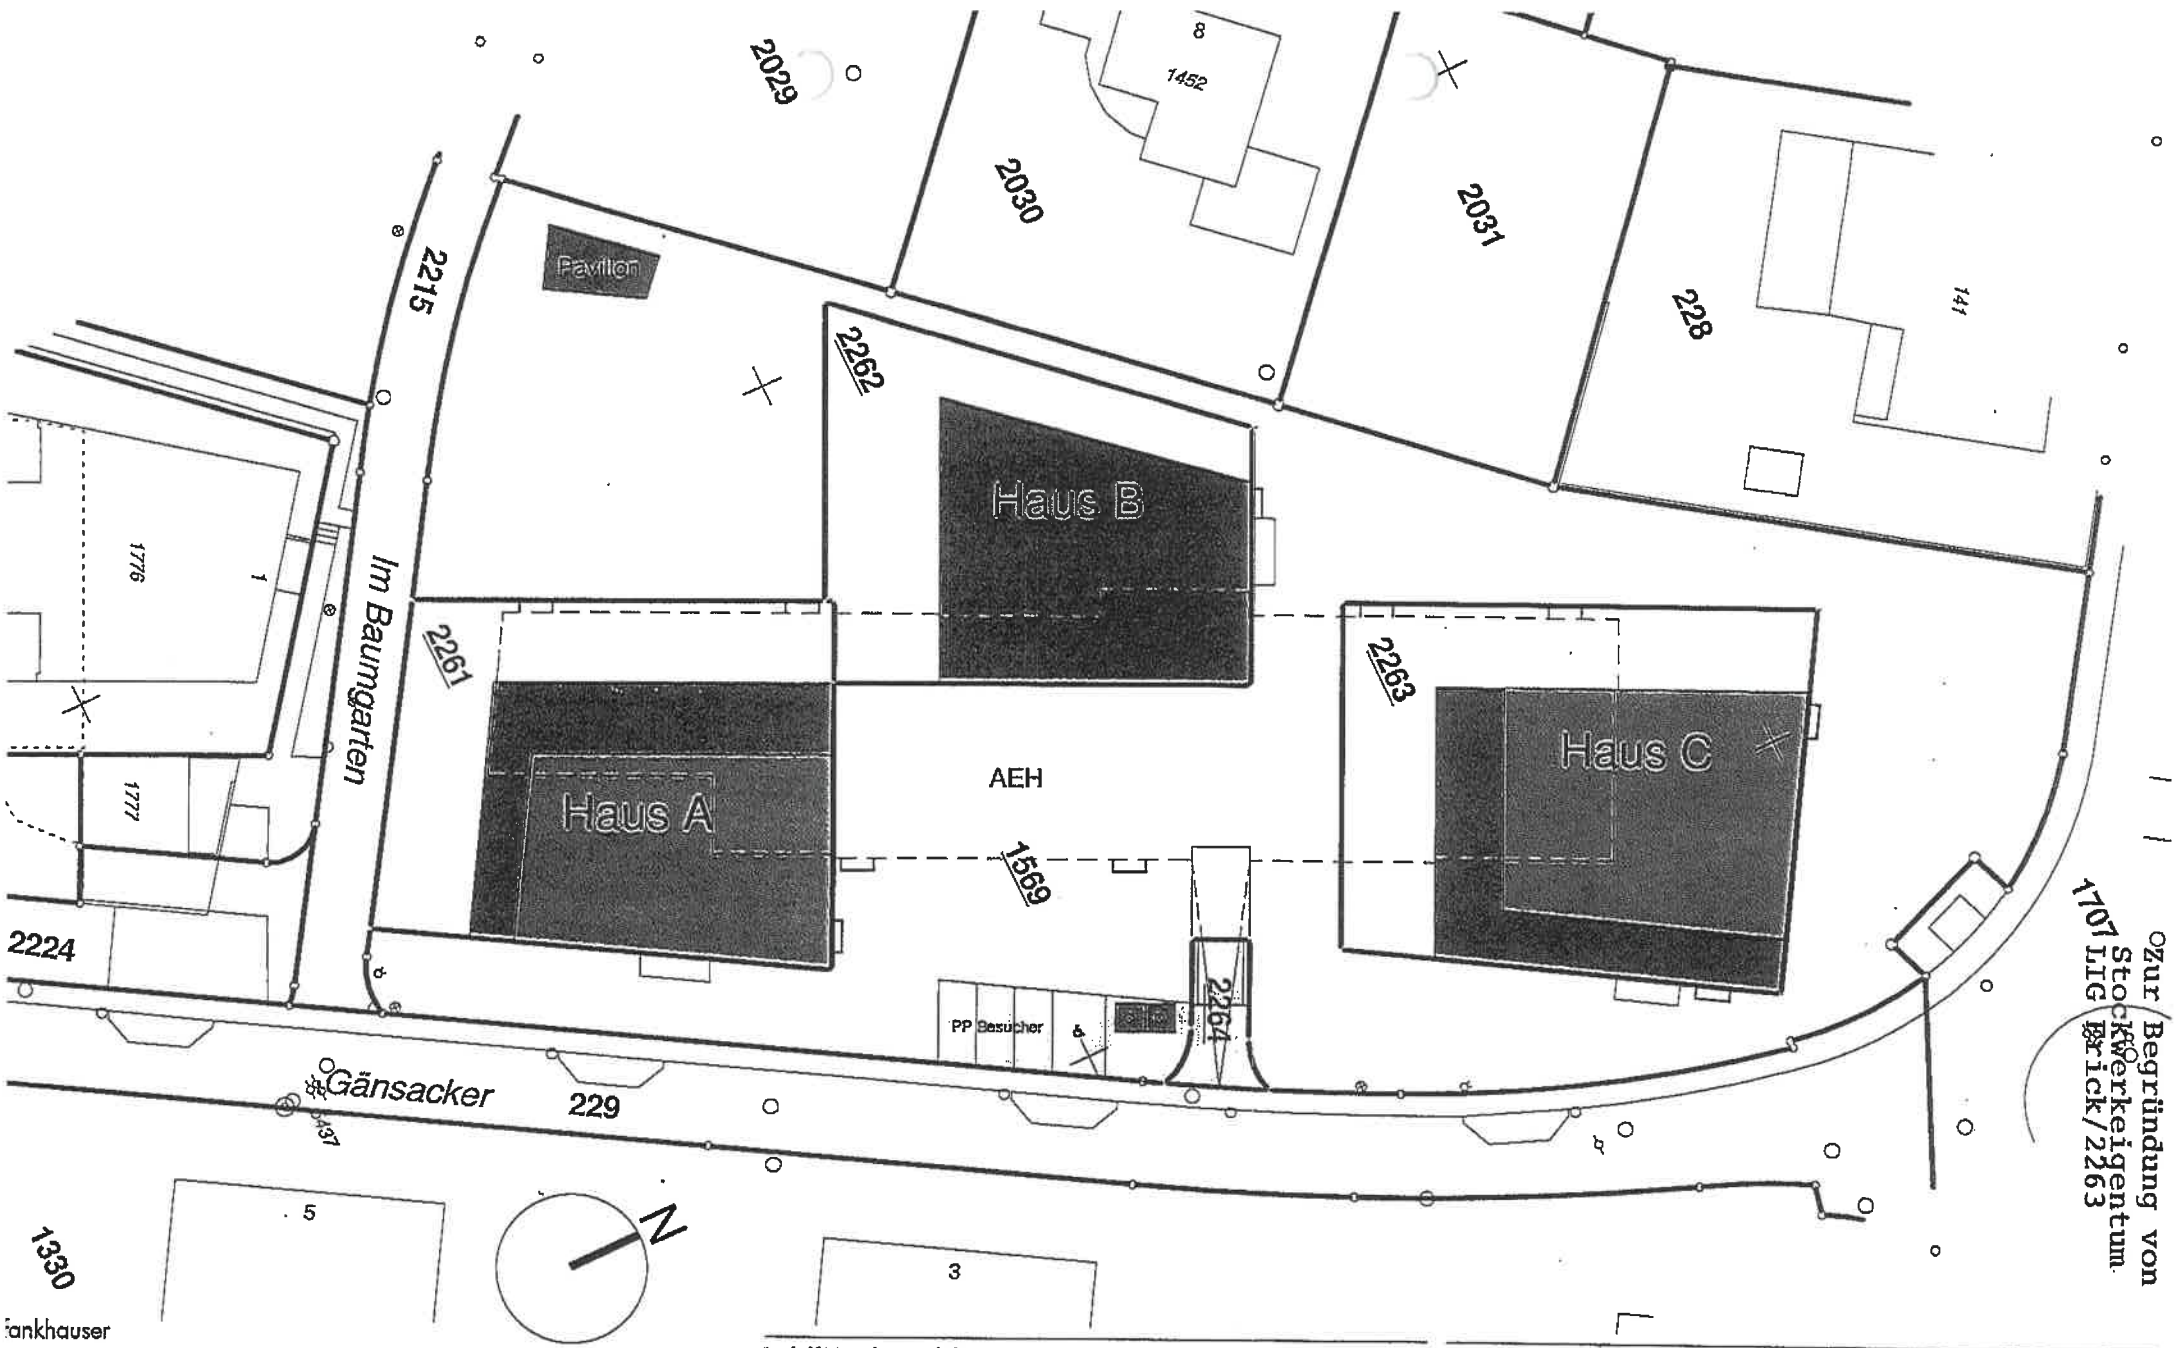


ankhauser

v o g e l architekten

Vogel Architekten AG, Niederlassung Frick, Hauptstrasse 3, 5070 Frick
T +41 62 886 11 11, F +41 62 886 11 12, mail@v-a.ch, www.vogelarchitekten.ch

Rudolf Vogel Immobilien AG — Baslerstrasse 15, 4310 Rheinfelden
Überbauung "Römergarten Frick" — Parz. Nr. 1569, 5070 Frick

Situation — 1:500

EWG-F

Ges.: rogu -
Druckdatum:
17.12.2015 08:20:40


0938- NP-001
Proj.Nr. Plan.Nr. Index

Revisionen

Zur Begründung von
Stockwerkeigentum
LIG Frick/2263

27. JAN. 2016



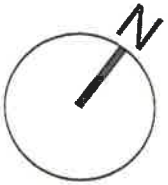

- C- 1 4.5 Zi-Whg (dunkelgrün)
- C- 2 3.5 Zi-Whg (rot)
- C- 3 3.5 Zi-Whg (gelb)
- C- 4 4.5 Zi-Whg (hellgrün)
- C- 5 3.5 Zi-Whg (orange)
- C- 6 4.5 Zi-Whg (dunkelblau)
- C- 7 4.5 Zi-Whg (hellblau)
- C- 8 3.5 Zi-Whg (hellbraun)
- C- 9 4.5 Zi-Whg (pink)
- C-10 4.5 Zi-Whg (dunkelbraun)
- C-11 2.5 Zi-Whg (violett)
- C-12 Hobbyraum (altrosa) stw 2263-12
- C-13 Hobbyraum (olivgrün) stw 2263-13

ankhauser
v o g e l architekten

Vogel Architekten AG, Niederlassung Frick, Hauptstrasse 3, 5070 Frick
T +41 62 886 11 11, F +41 62 886 11 12, mail@v-a.ch, www.vogelarchitekten.ch

Rudolf Vogel Immobilien AG — Baslerstrasse 15, 4310 Rheinfelden
Überbauung "Römergarten Frick" — Parz. Nr. 1569, 5070 Frick


Haus C - Untergeschoss — 1:200

EWG-F

Gez.: rogu -
Druckdatum:
14.01.2016 17:54:24


0938- NP-010
Proj.Nr. Plan.Nr. Index

Revisionen

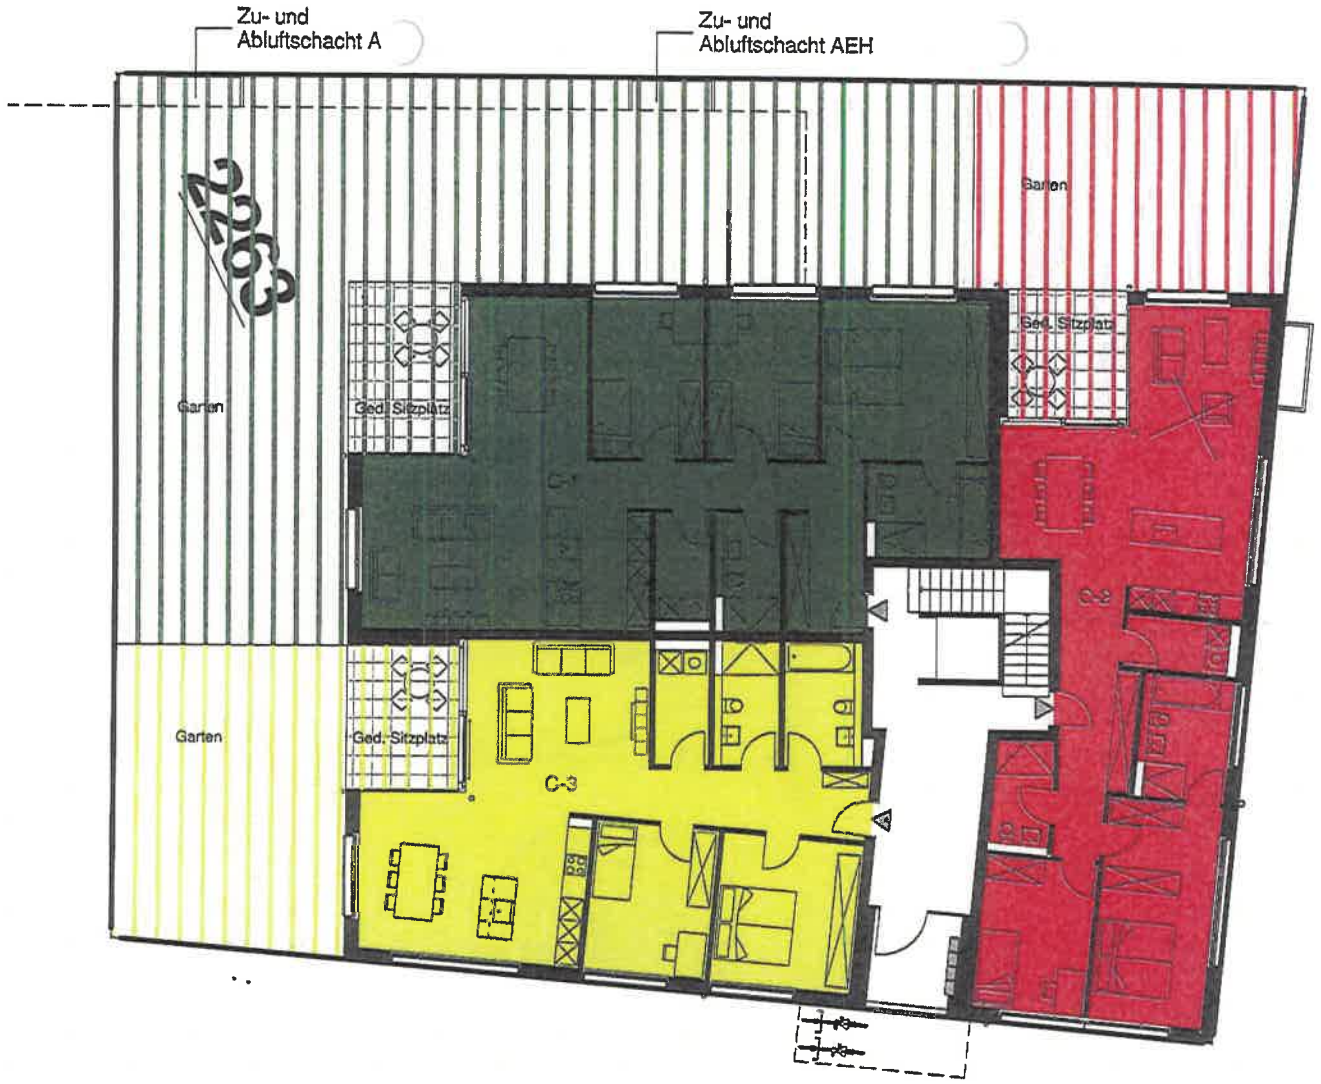



27. JAN. 2016

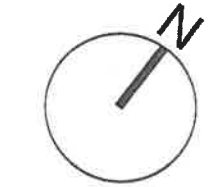

STW 2263-1
C-1 4.5 Zi-Whg
STW 2263-2
C-2 3.5 Zi-Whg
STW 2263-3
C-3 3.5 Zi-Whg

Zur Begründung von Stockwerkeigentum LIG Frick/2263

ankhauser
r o g e l architekten

Vogel Architekten AG, Niederlassung Frick, Hauptstrasse 3, 5070 Frick
T +41 62 886 11 11, F +41 62 886 11 12, mail@v-a.ch, www.vogelarchitekten.ch

Rudolf Vogel Immobilien AG
Überbauung "Römergarten Frick"

Baslerstrasse 15, 4310 Rheinfelden
Parz. Nr. 1569, 5070 Frick

Haus C - Erdgeschoss 1:200

EWG-F

Gez.: ragu -
Druckdatum:
14.01.2016 17:54:59


0938- NP-011
Proj.Nr. Plan.Nr. Index

Revisionen





27. JAN. 2016

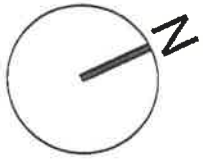

SW 2263-4
C-4 4.5 Zi-Whg
SW 2263-5
C-5 3.5 Zi-Whg
SW 2263-6
C-6 4.5 Zi-Whg

Zur Begründung von Stockwerkeigentum LIG Frick/2263

fankhauser
v o g e l architekten

Vogel Architekten AG, Niederlassung Frick, Hauptstrasse 3, 5070 Frick
T +41 62 886 11 11, F +41 62 886 11 12, mail@v-a.ch, www.vogelarchitekten.ch

Rudolf Vogel Immobilien AG — Baslerstrasse 15, 4310 Rheinfelden
Überbauung "Römergarten Frick" — Parz. Nr. 1569, 5070 Frick

Haus C - 1. Obergeschoss — 1:200

EWG-F

Gez.: rngu -
Druckdatum:
14.01.2016 17:55:28

0938- NP-012
Proj.Nr. Plan.Nr. Index

Revisionen





27. JAN. 2016

N

SW 2263-7
C-7 4.5 Zi-Whg
SW 2263-8
C-8 3.5 Zi-Whg
SW 2263-9
C-9 4.5 Zi-Whg

2264

Zur Begründung von Stockwerkeigentum LIG Frick/2263

fankhauser
vogel architekten

Vogel Architekten AG, Niederlassung Frick, Hauptstrasse 3, 5070 Frick
T +41 62 886 11 11, F +41 62 886 11 12, mail@v-a.ch, www.vogelarchitekten.ch

Rudolf Vogel Immobilien AG — Baslerstrasse 15, 4310 Rheinfelden
Überbauung "Römergarten Frick" — Parz. Nr. 1569, 5070 Frick


Haus C - 2. Obergeschoss — 1:200

EWG-F


Gez.: mgu -
Druckdatum:
14.01.2016 17:55:57

0938- NP-013
Proj.Nr. Plan.Nr. Index

Revisionen

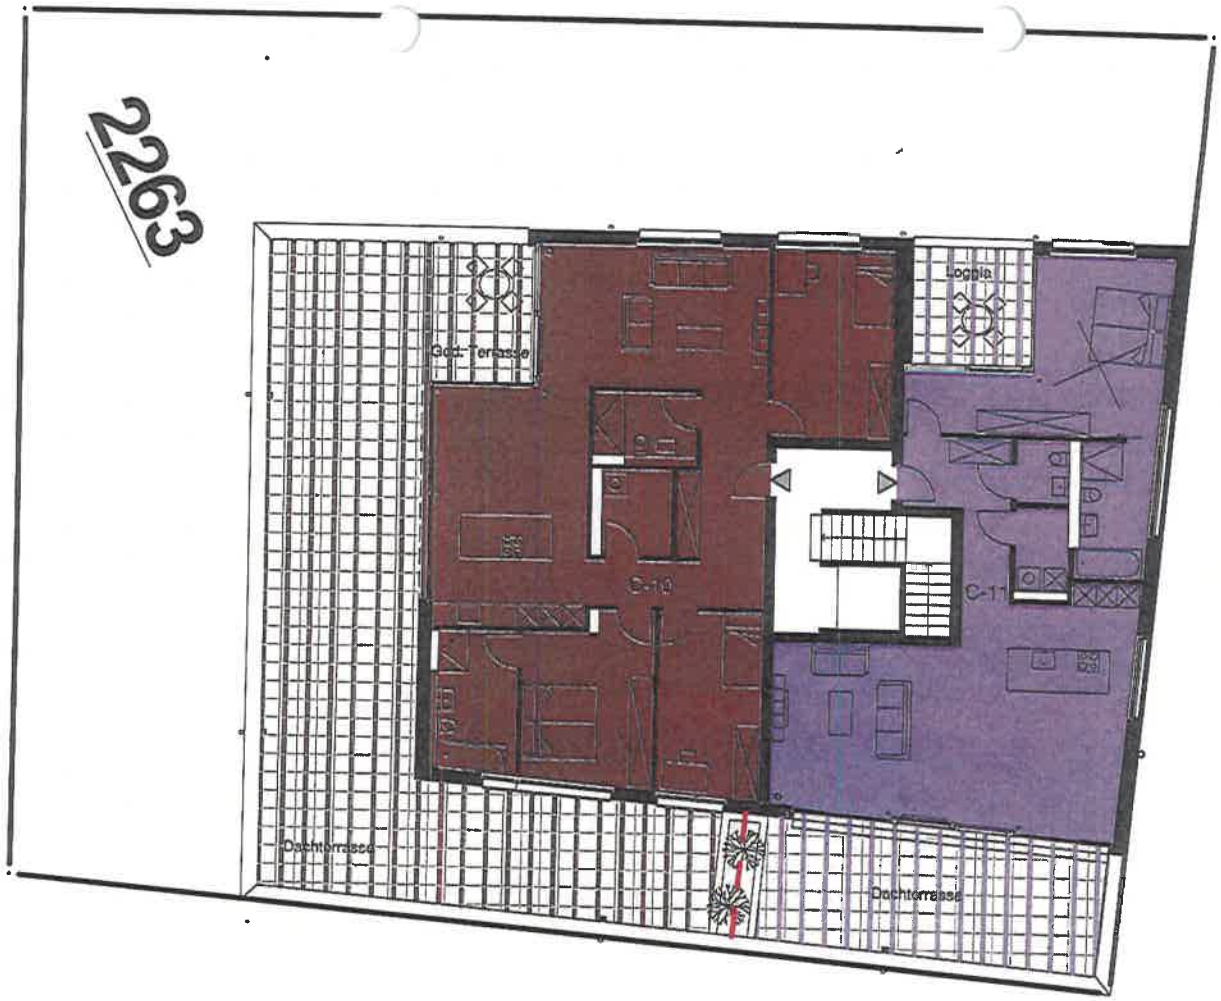



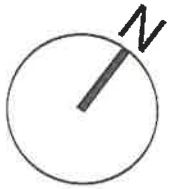

SHJ 2263-10
C-10 4.5 Zi-Whg
SHJ 2263-11
C-11 2.5 Zi-Whg

2264

Zur Begründung von Stockwerkeigentum LIG Frick/2263

fankhauser
v o g e l architekten

Vogel Architekten AG, Niederlassung Frick, Hauptstrasse 3, 5070 Frick
T +41 62 886 11 11, F +41 62 886 11 12, mail@v-a.ch, www.vogelarchitekten.ch

Rudolf Vogel Immobilien AG — Baslerstrasse 15, 4310 Rheinfelden
Überbauung "Römergarten Frick" — Parz. Nr. 1569, 5070 Frick

Haus C - Attikageschoss — 1:200

EWG-F

Gez.: ragu -
Druckdatum:
14.01.2016 17:56:31

0938- NP-014
Proj.Nr. Plan.Nr. Index

Revisionen