




GEWERBEFLÄCHE
ERDGESCHOSS

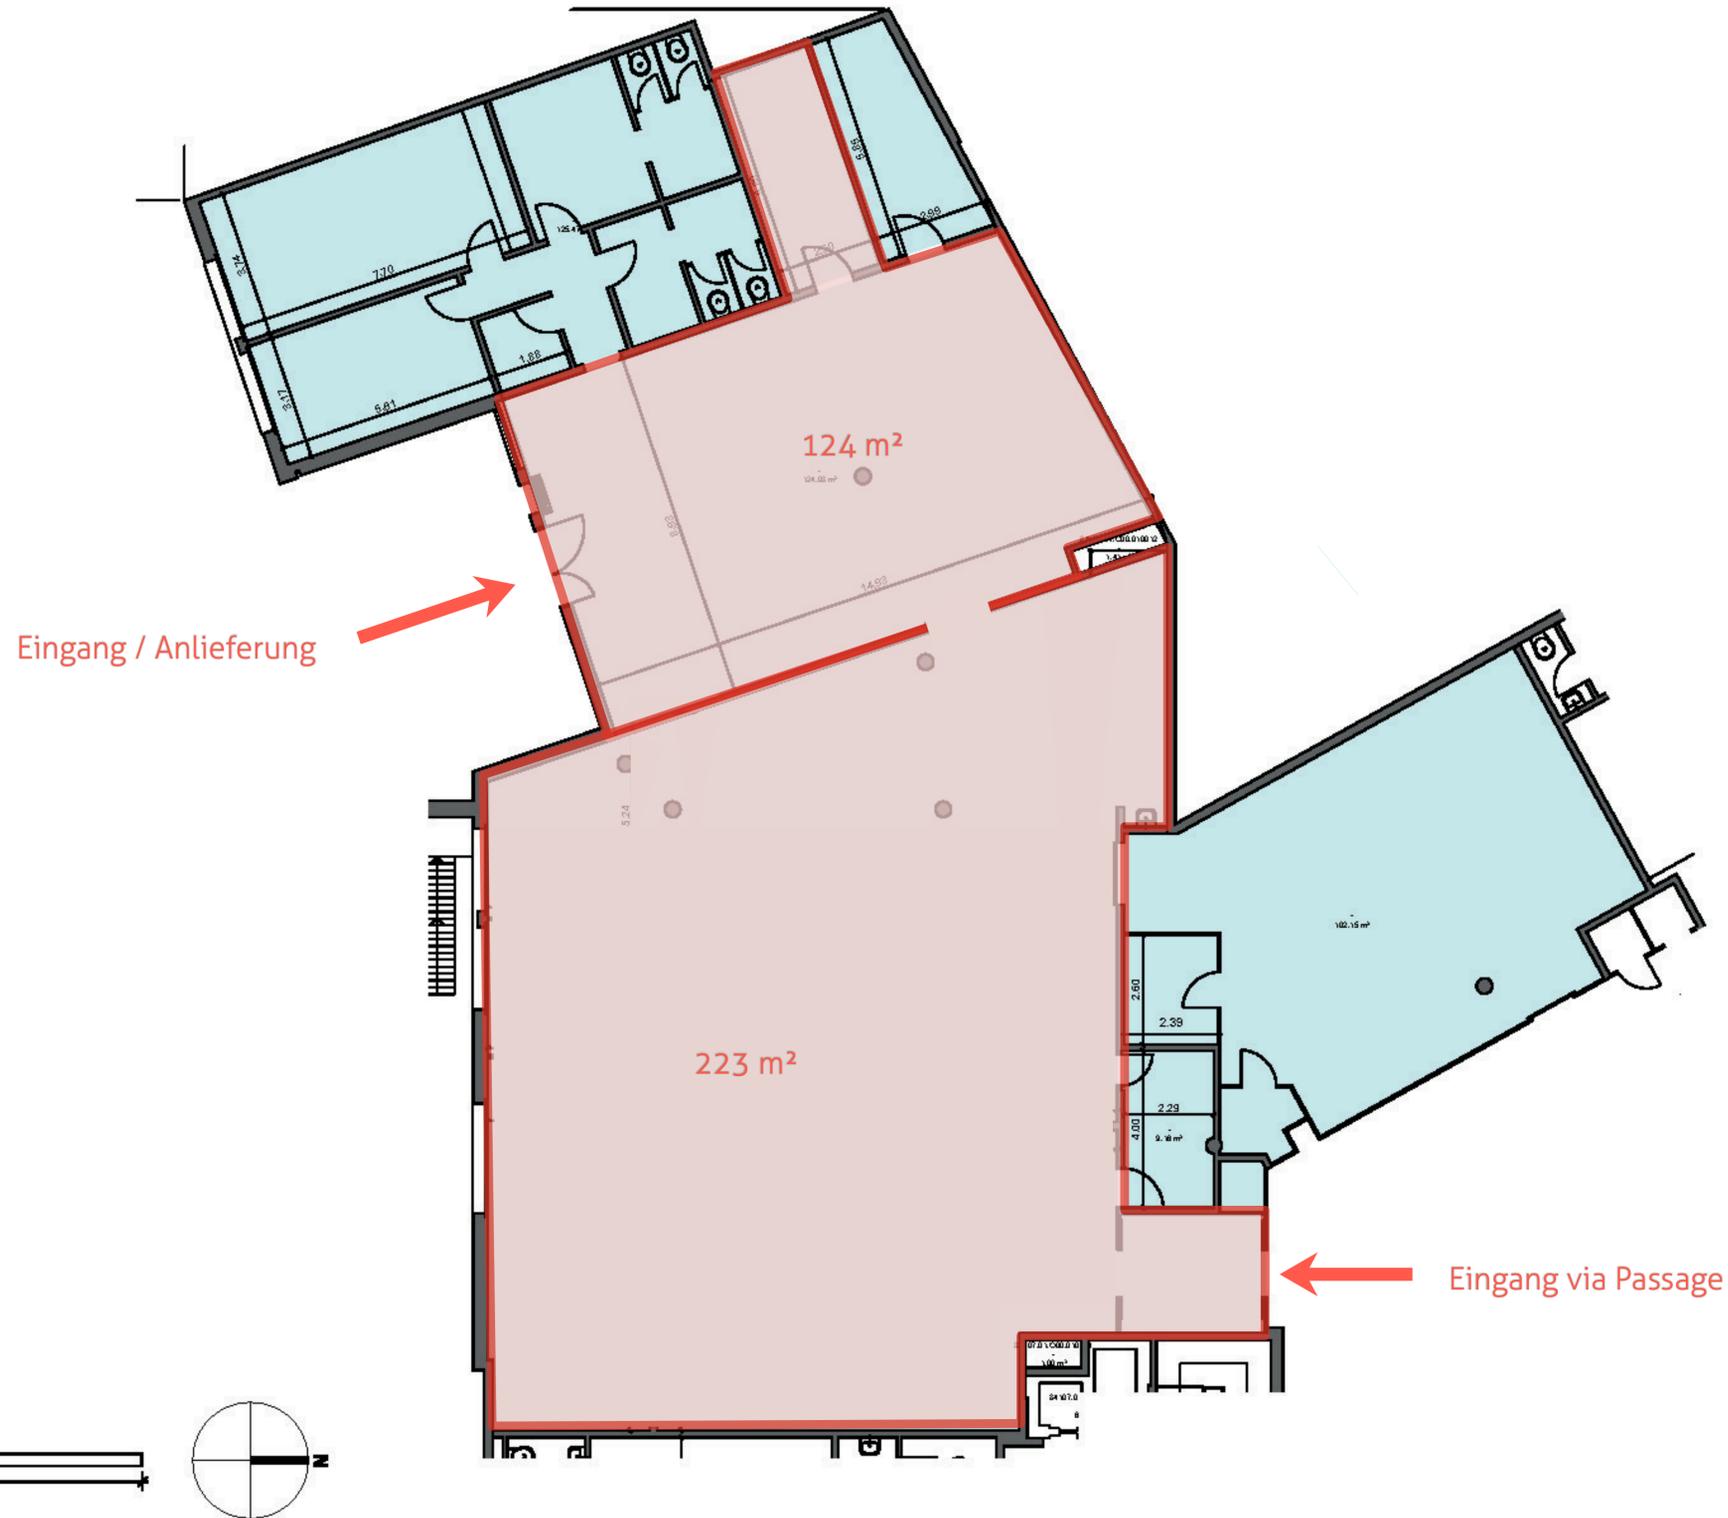

Gewerbefläche:
124 m² und 223 m²

Liegenschafts-Nummer:
84107

Adresse:
Ringstr. 15/ Dornacherstr. 7
4600 Olten

immo+
real estate ag

immo+ real estate ag

Freihofweg 3

5000 Aarau

Telefon direkt 062 751 91 38

mail@immo-plus-ag.ch



im-ring.ch

*Dieser Vermietungsplan hat ausschliesslich informellen Charakter. Der Interessent bzw. Mieter kann aus dem Vermietungsplan daher keinerlei Ansprüche ableiten. Für Mietflächen, Masse, Grundrisse, Einbauelemente, Türanschlüsse usw. gelten ausschliesslich die in der Hauptmietvertragsurkunde gemachten Angaben. Alle Massangaben sind für Ausführungs- und Bestellzwecke vor Ort zu prüfen. Nichttragende Wände müssen vor Abbruch bezüglich Statik mit einem Fachplaner geprüft werden. VWAGF=Vermietbare Wohn-, Arbeits- u. Gewerbefläche, ZF=Zuschlagsfläche, VMF=Vermietbare Fläche (gerundet)