




BÜROFLÄCHE 3. OBERGESCHOSS

Bürofläche:
276 m²

Adresse:
Ringstrasse 15/
Dornacherstrasse 7
4600 Olten

Infos:
im-ring.ch

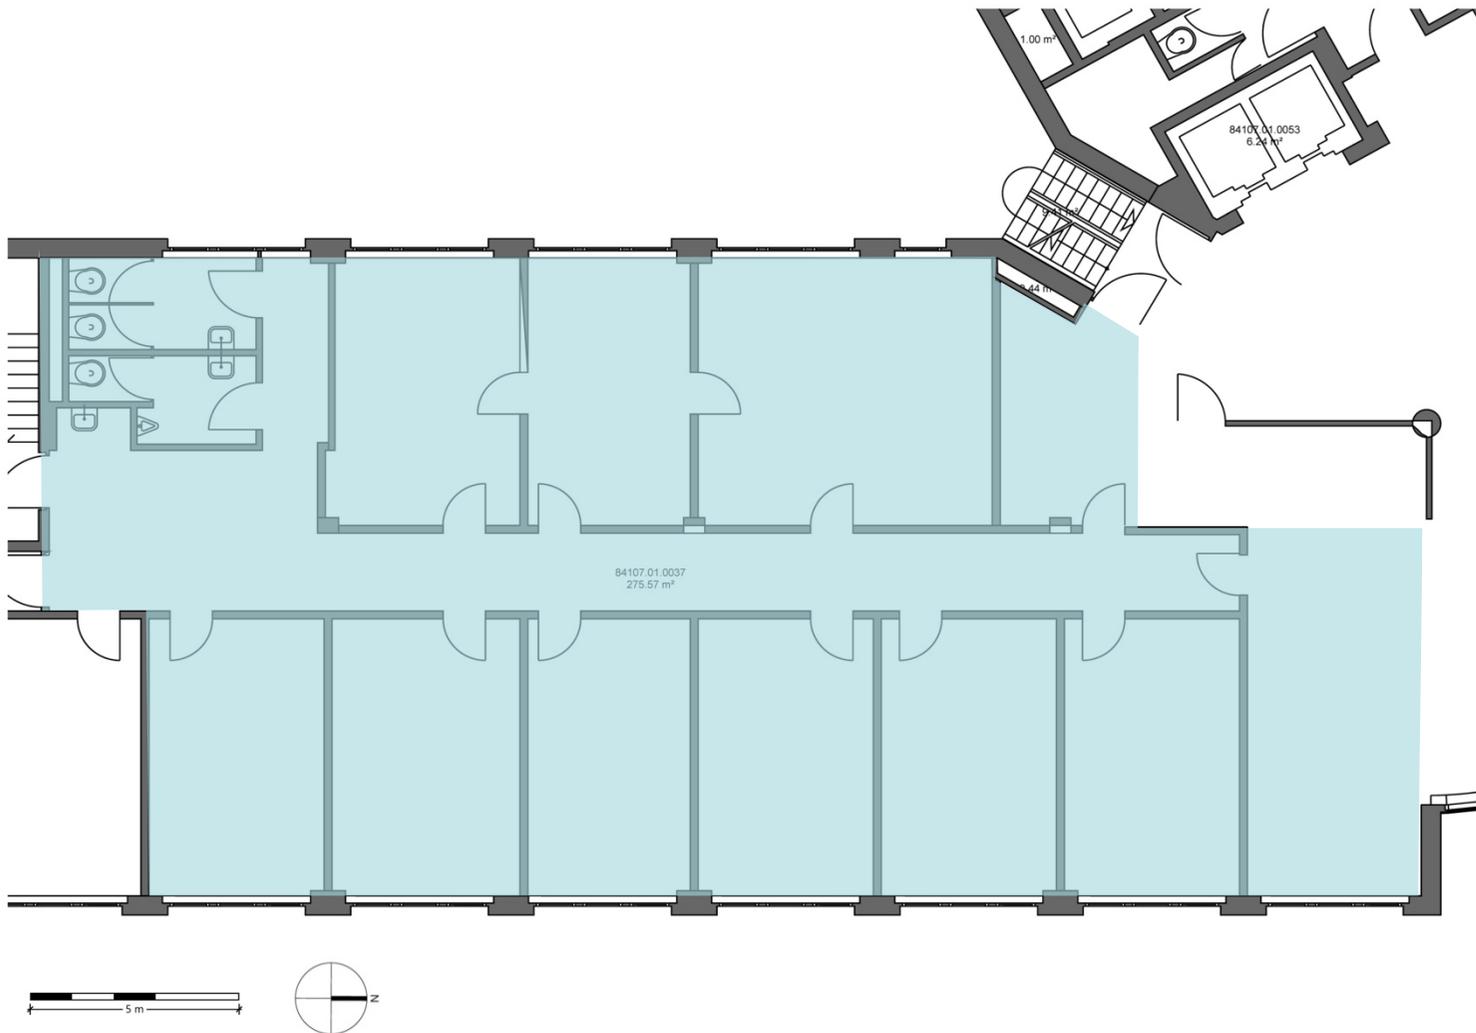

Kontakt:

immo⁺
real estate ag

Mark Haldimann
+41 62 751 91 38
mail@immoplus-ag.ch

*Dieser Vermietungsplan hat ausschliesslich informellen Charakter. Der Interessent bzw. Mieter kann aus dem Vermietungsplan daher keinerlei Ansprüche ableiten. Für Mietflächen, Masse, Grundrisse, Einbauelemente, Türanschläge usw. gelten ausschliesslich die in der Hauptmietvertragsurkunde gemachten Angaben. Alle Massangaben sind für Ausführungs- und Bestellzwecke vor Ort zu prüfen. Nichttragende Wände müssen vor Abbruch bezüglich Statik mit einem Fachplaner geprüft werden. VWAGF=Vermietbare Wohn-, Arbeits- u. Gewerbefläche, ZF=Zuschlagsfläche, VMF=Vermietbare Fläche (gerundet)