

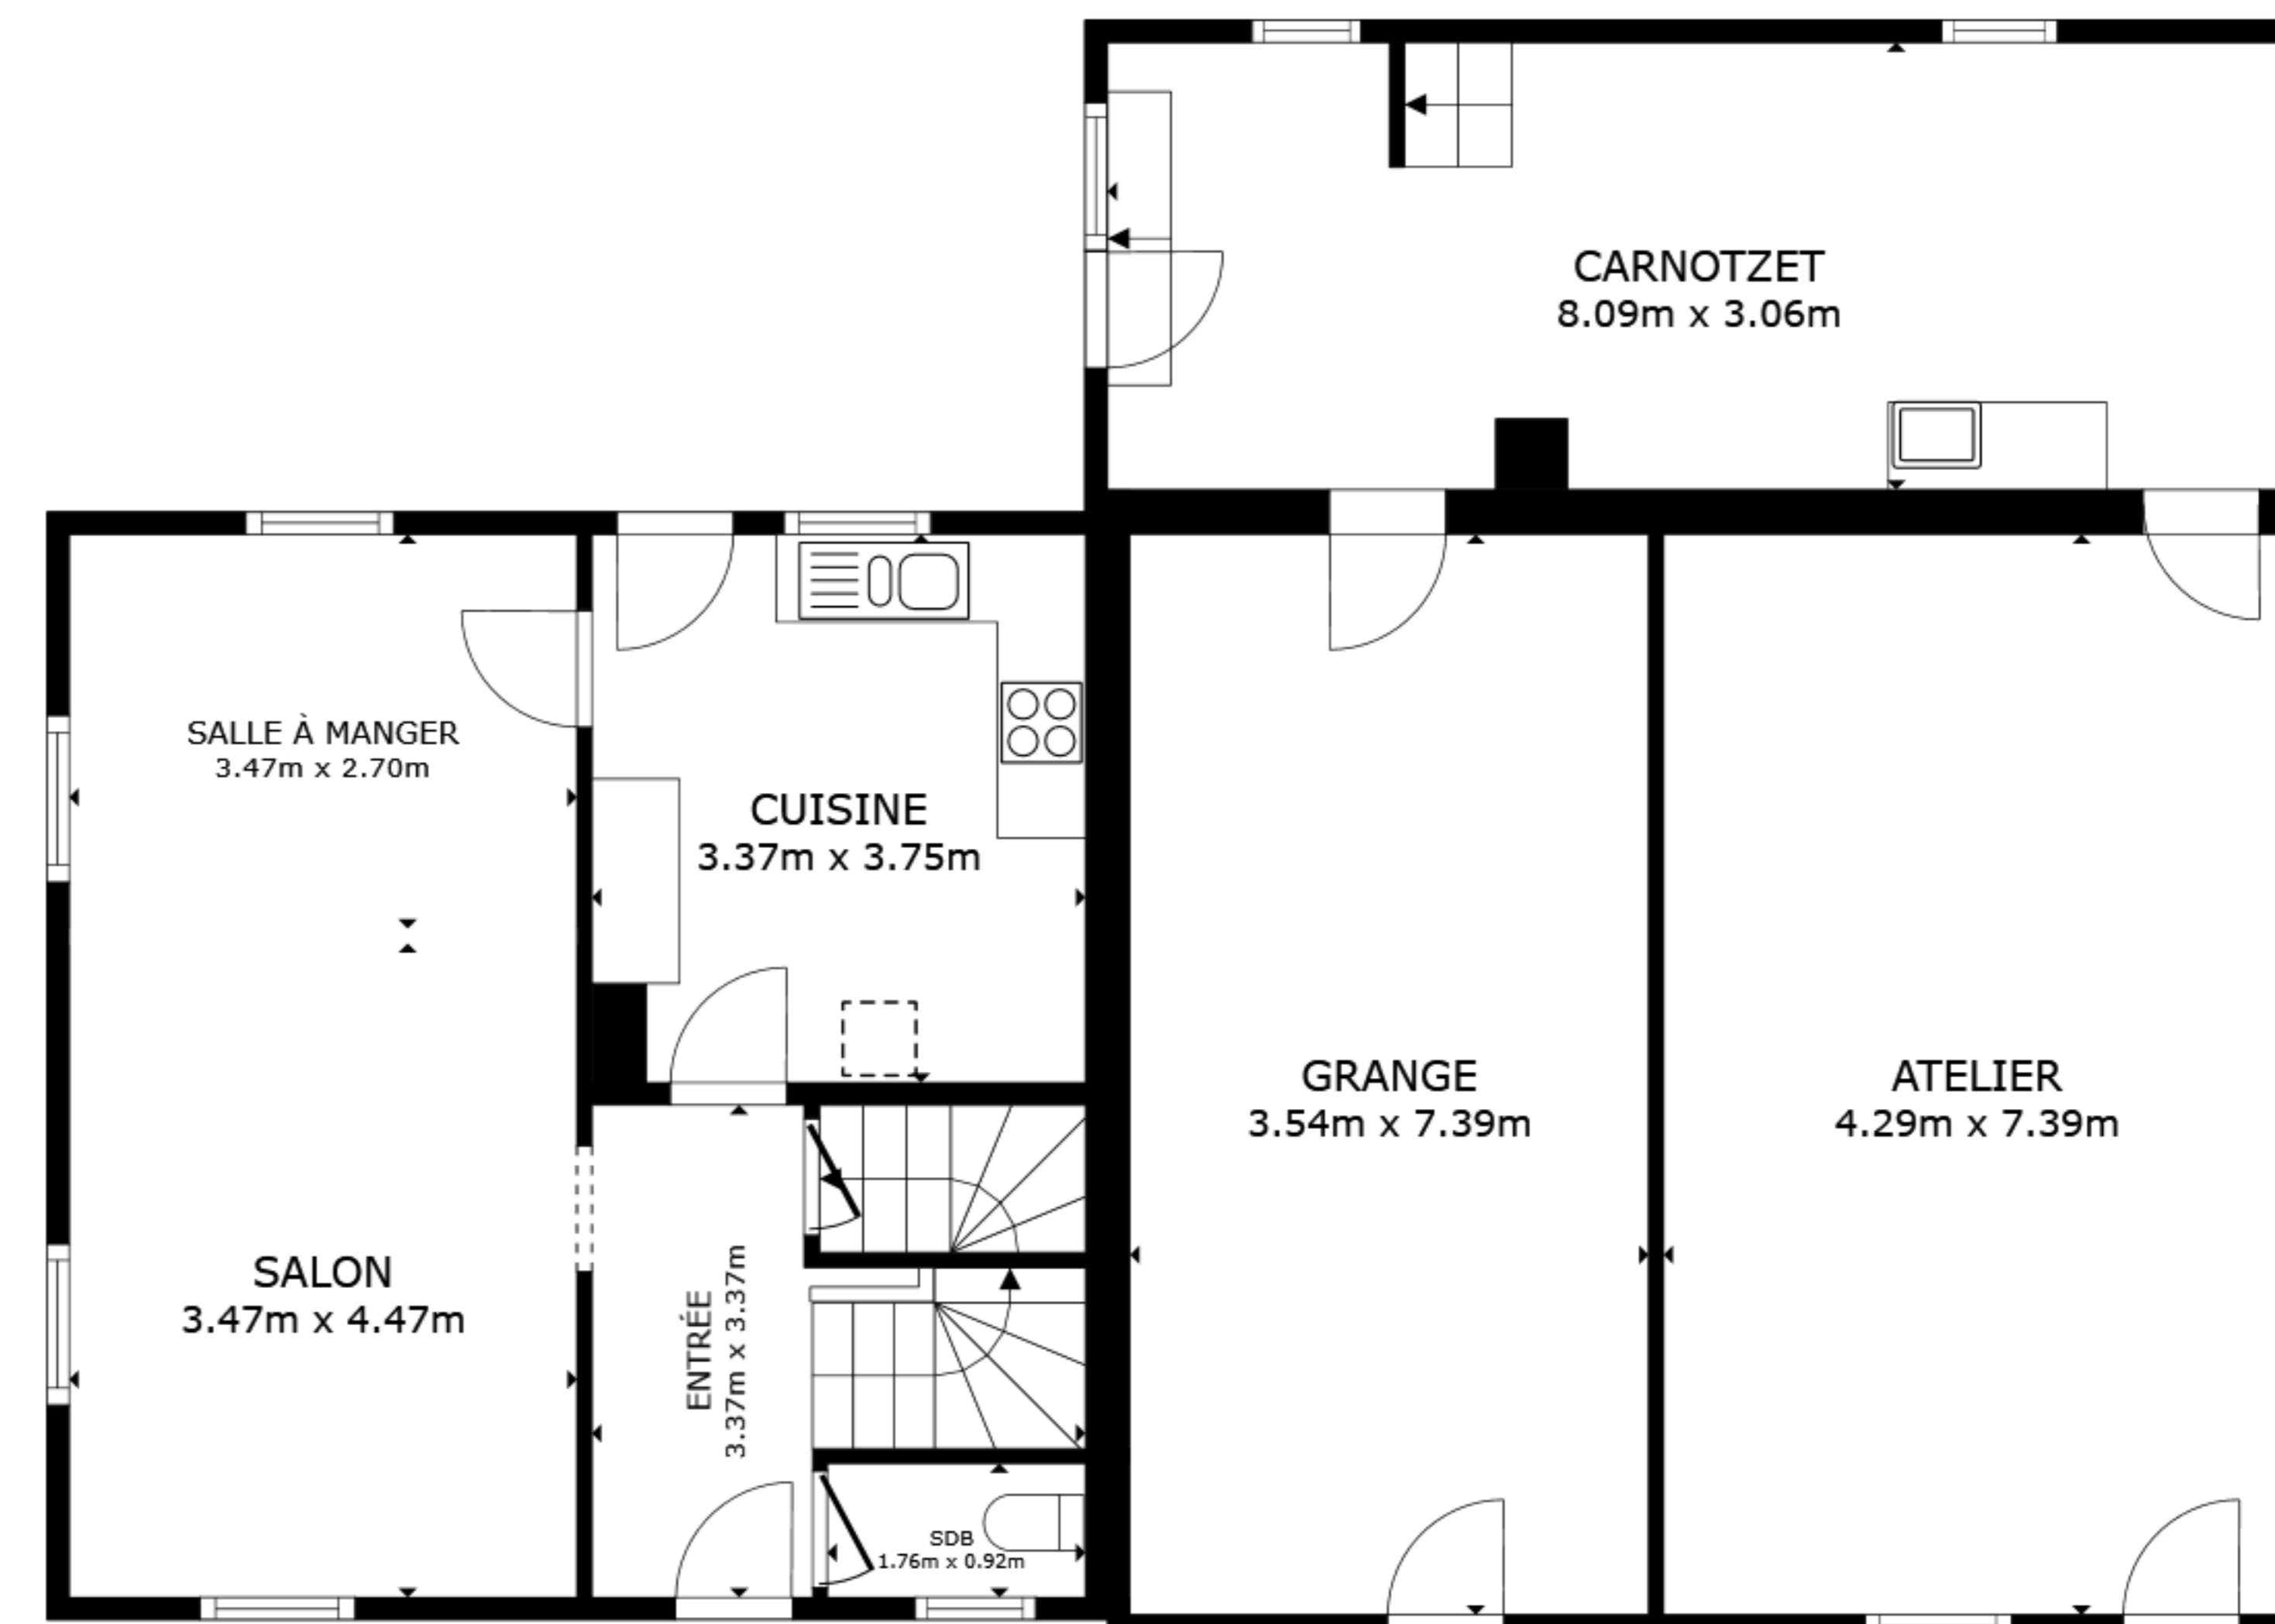



SOUS-SOL

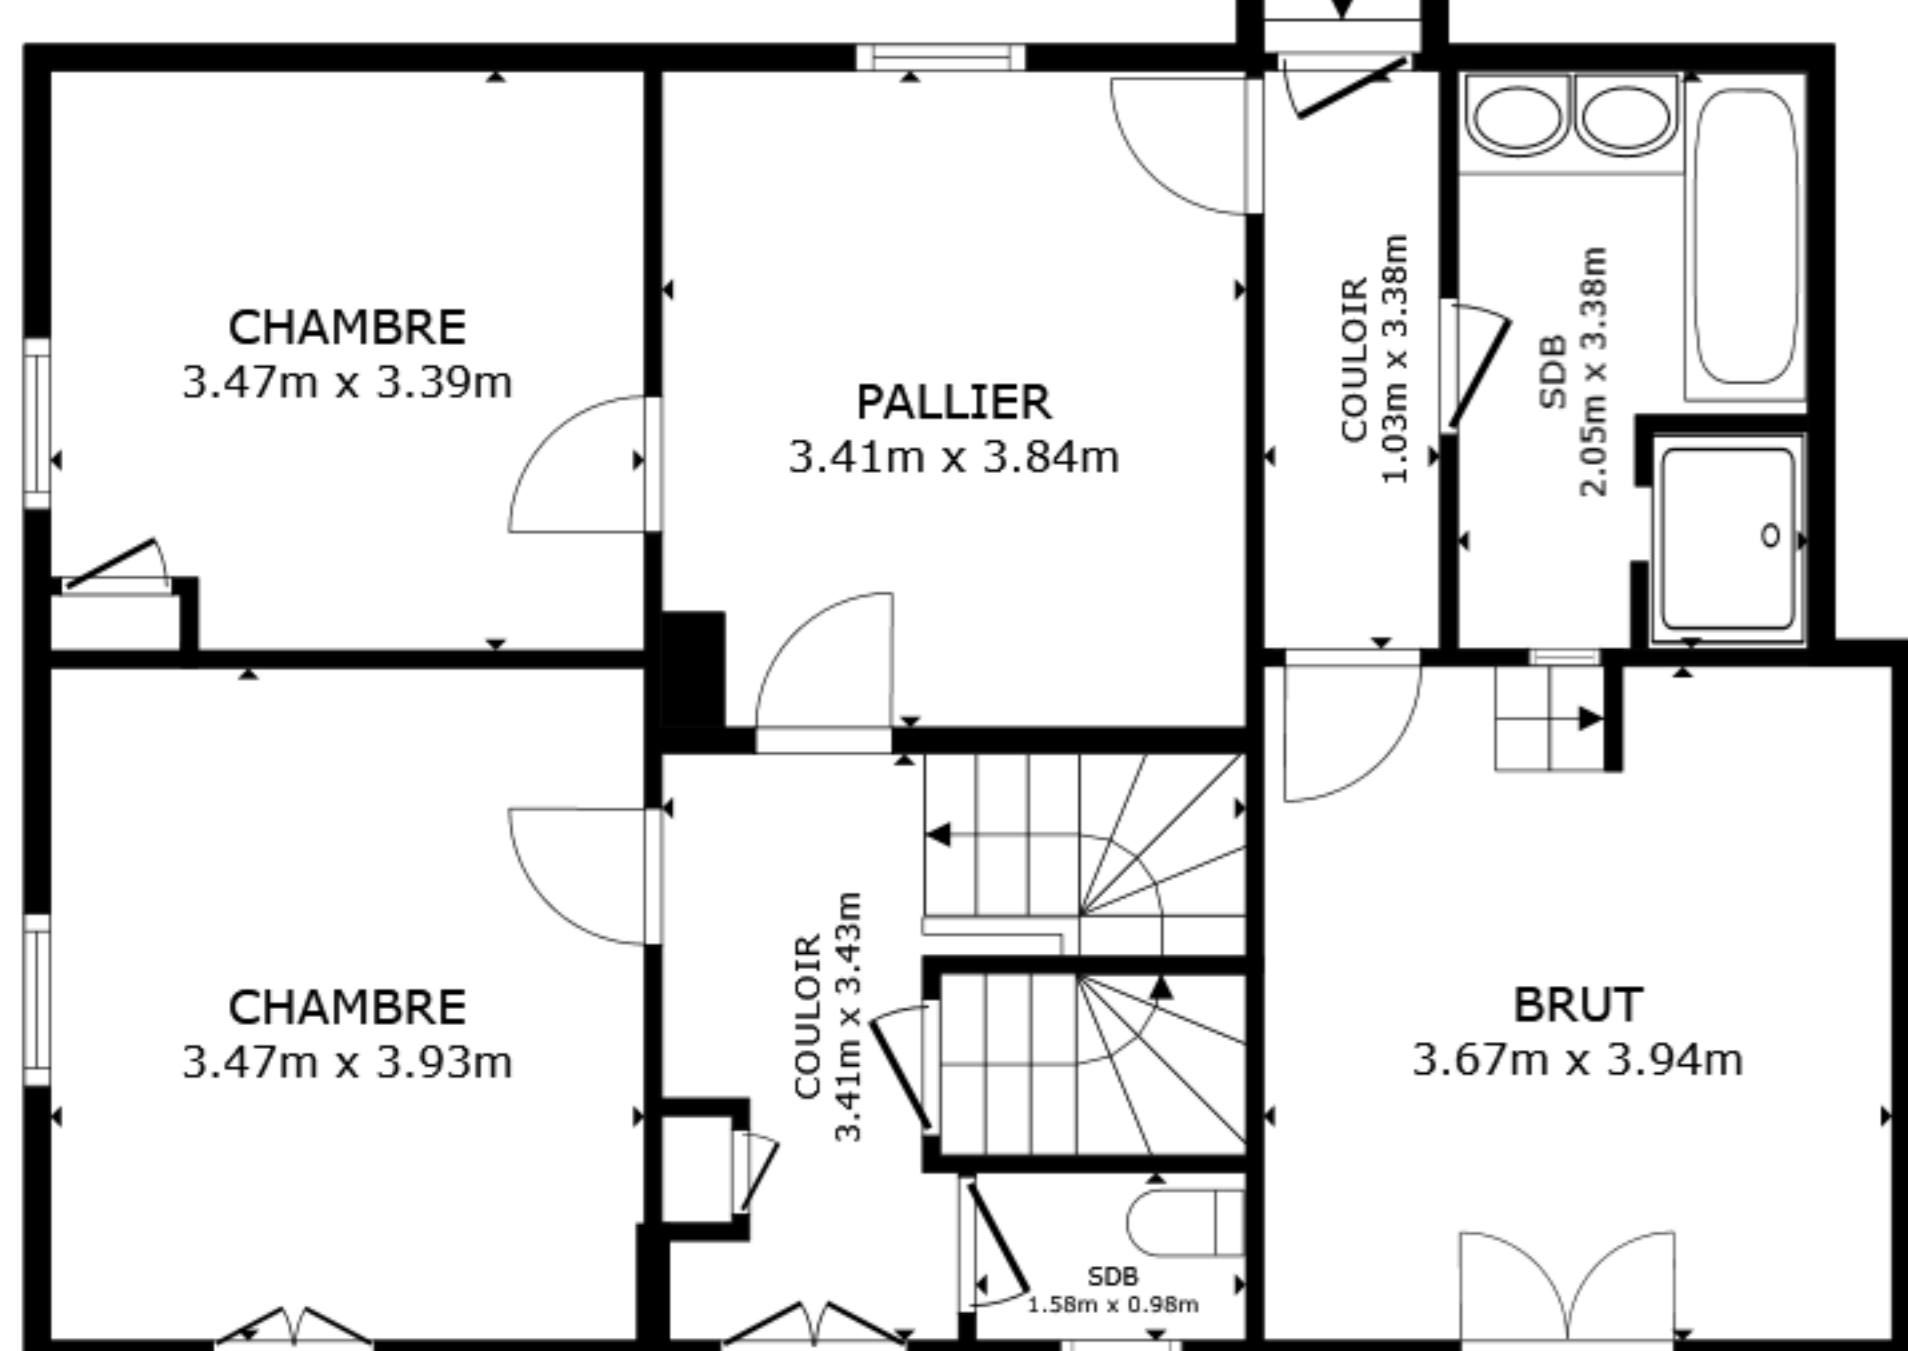


REZ-DE-CHAUSSÉE

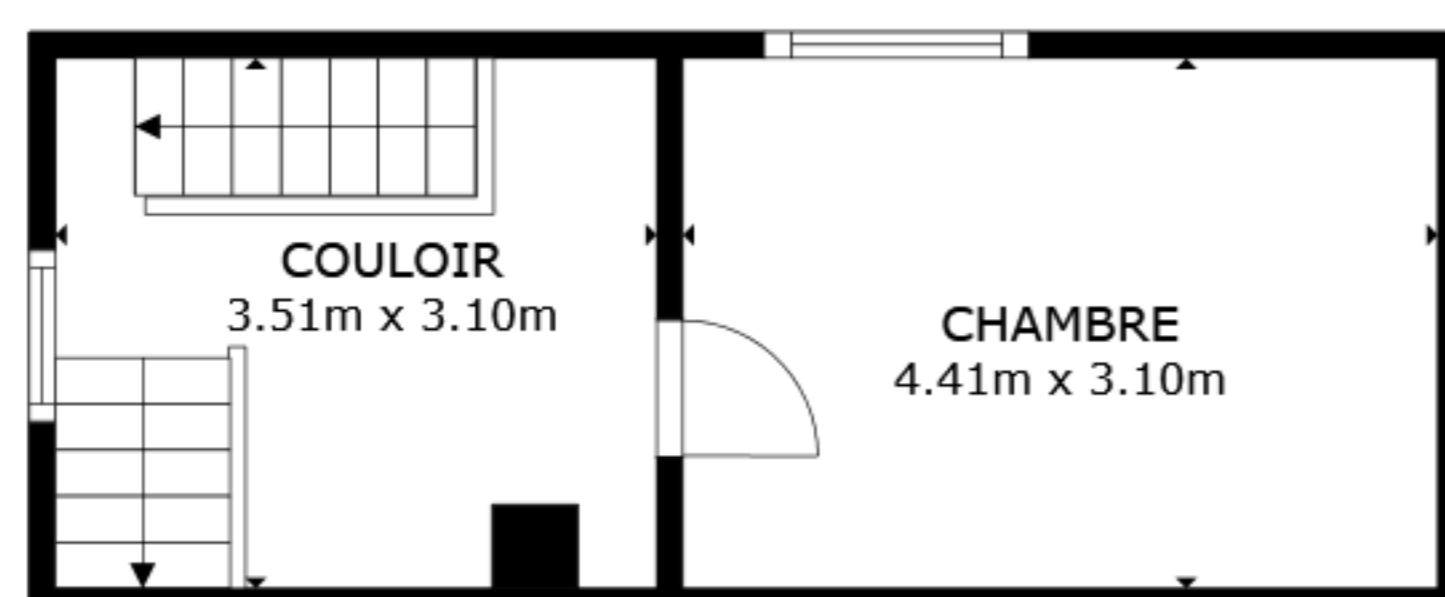


ÉTAGE 1

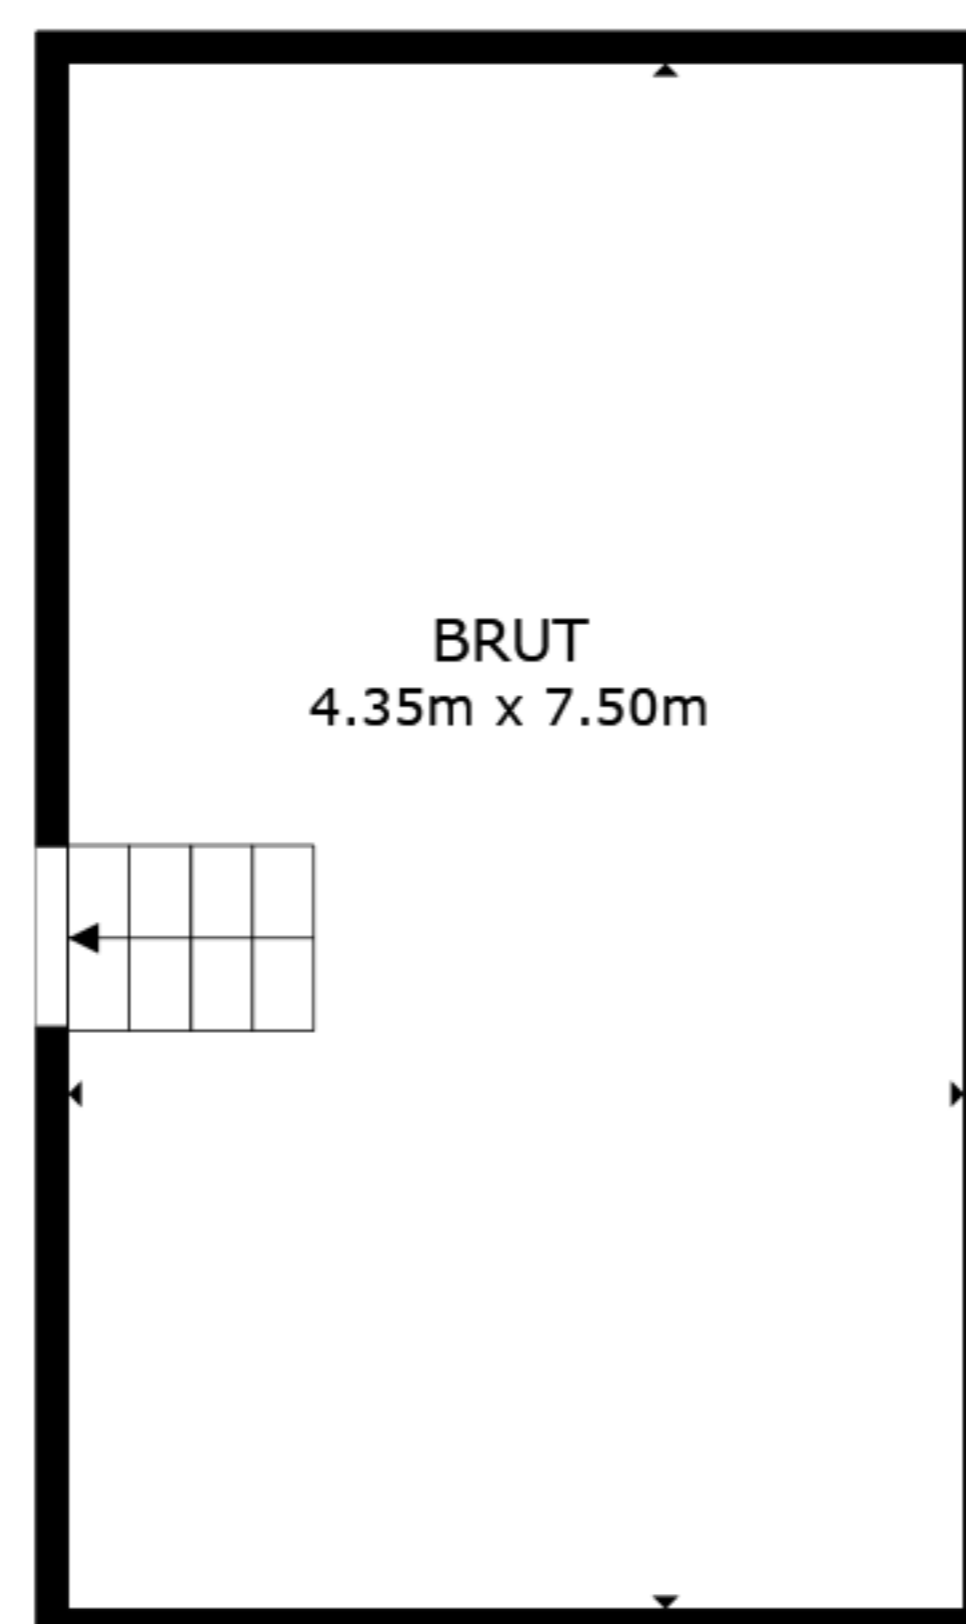

ETAGE 1 INFÉRIEUR

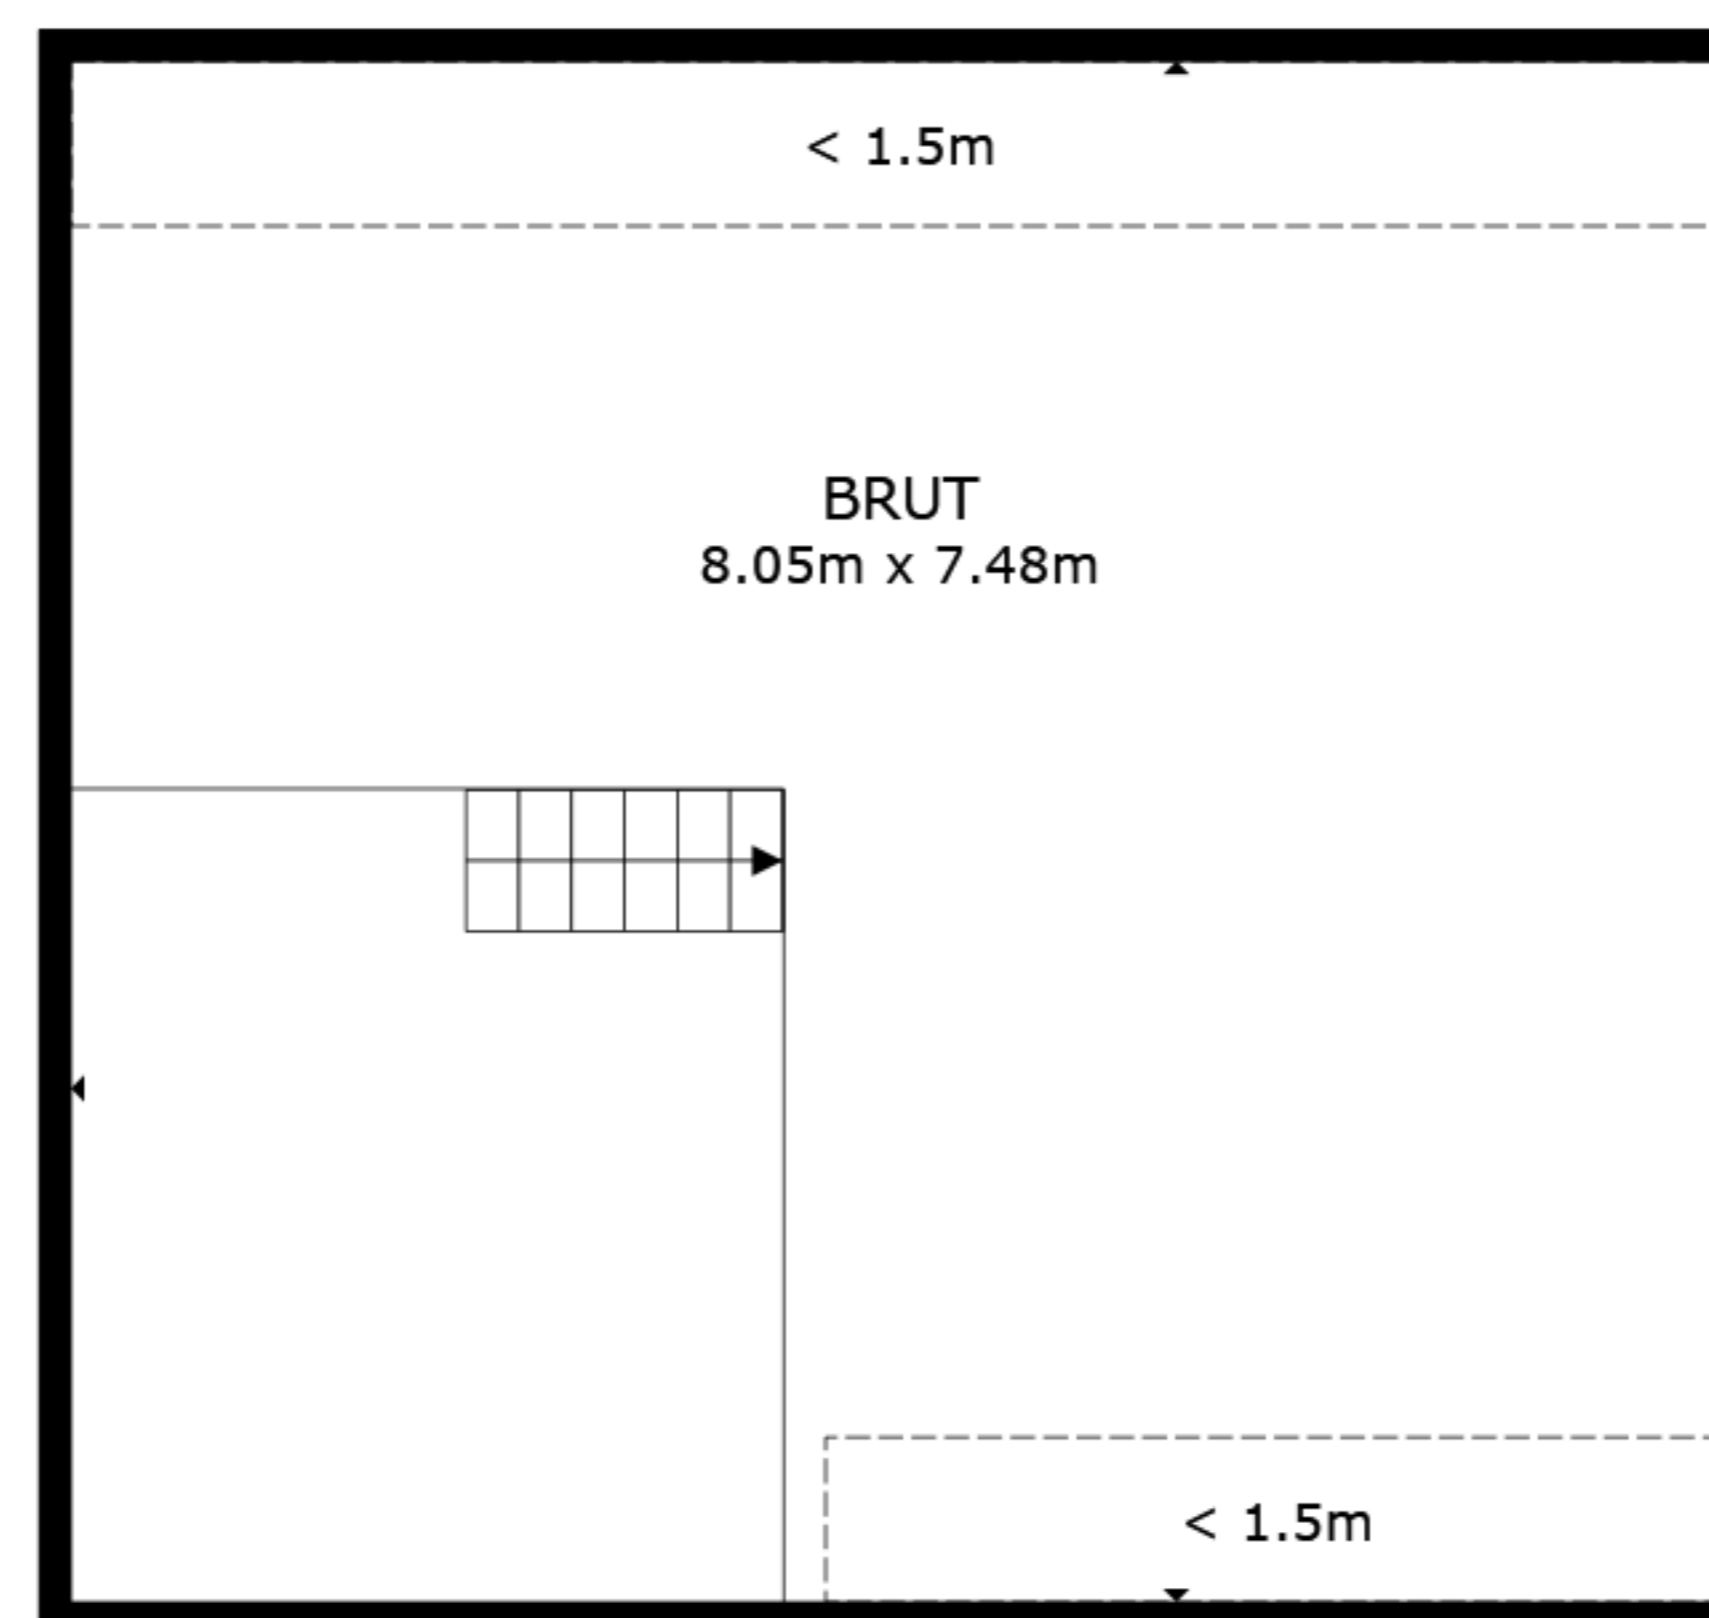

ETAGE 1 SUPÉRIEUR

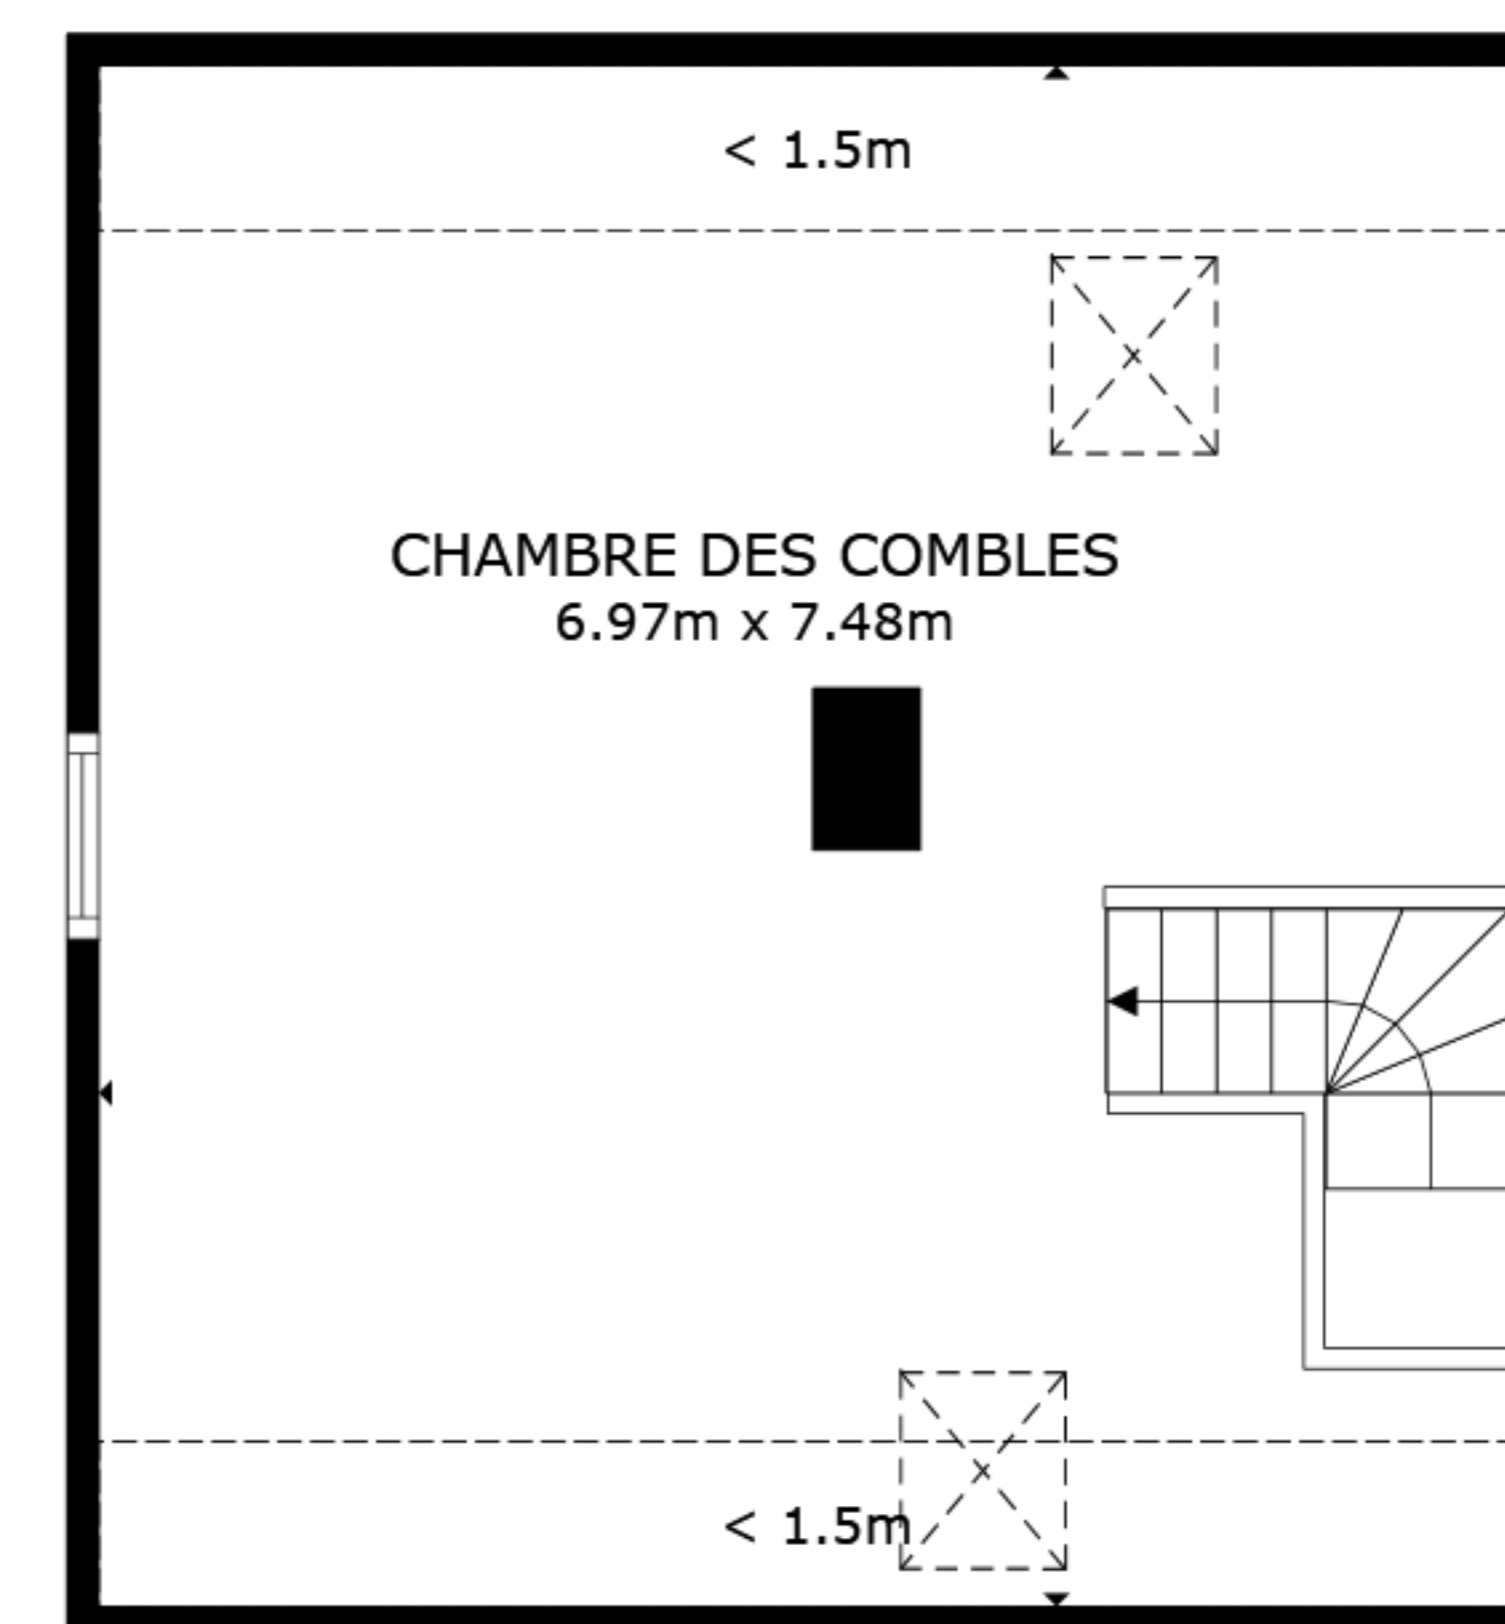

ÉTAGE 2

SURFACE INTERIEURE BRUTE
 SOUS-SOL 50.1 m² REZ-DE-CHAUSSÉE 138.4 m² ÉTAGE 1 104.6 m² ETAGE 1 INFÉRIEUR 32.6 m² ETAGE 1 SUPÉRIEUR 50.2 m² ÉTAGE 2 41.0 m²
 SURFACES NON COMPRISES : HAUTEUR SOUS PLAFOND RÉDUITE 21.1 m²
 SURFACE TOTALE : 417.0 m²

LES TAILLES ET DIMENSIONS SONT APPROXIMATIVES, LES DONNÉES RÉELLES PEUVENT VARIER