


Grundriss

Situation 1:500




Erdgeschoss 1:100

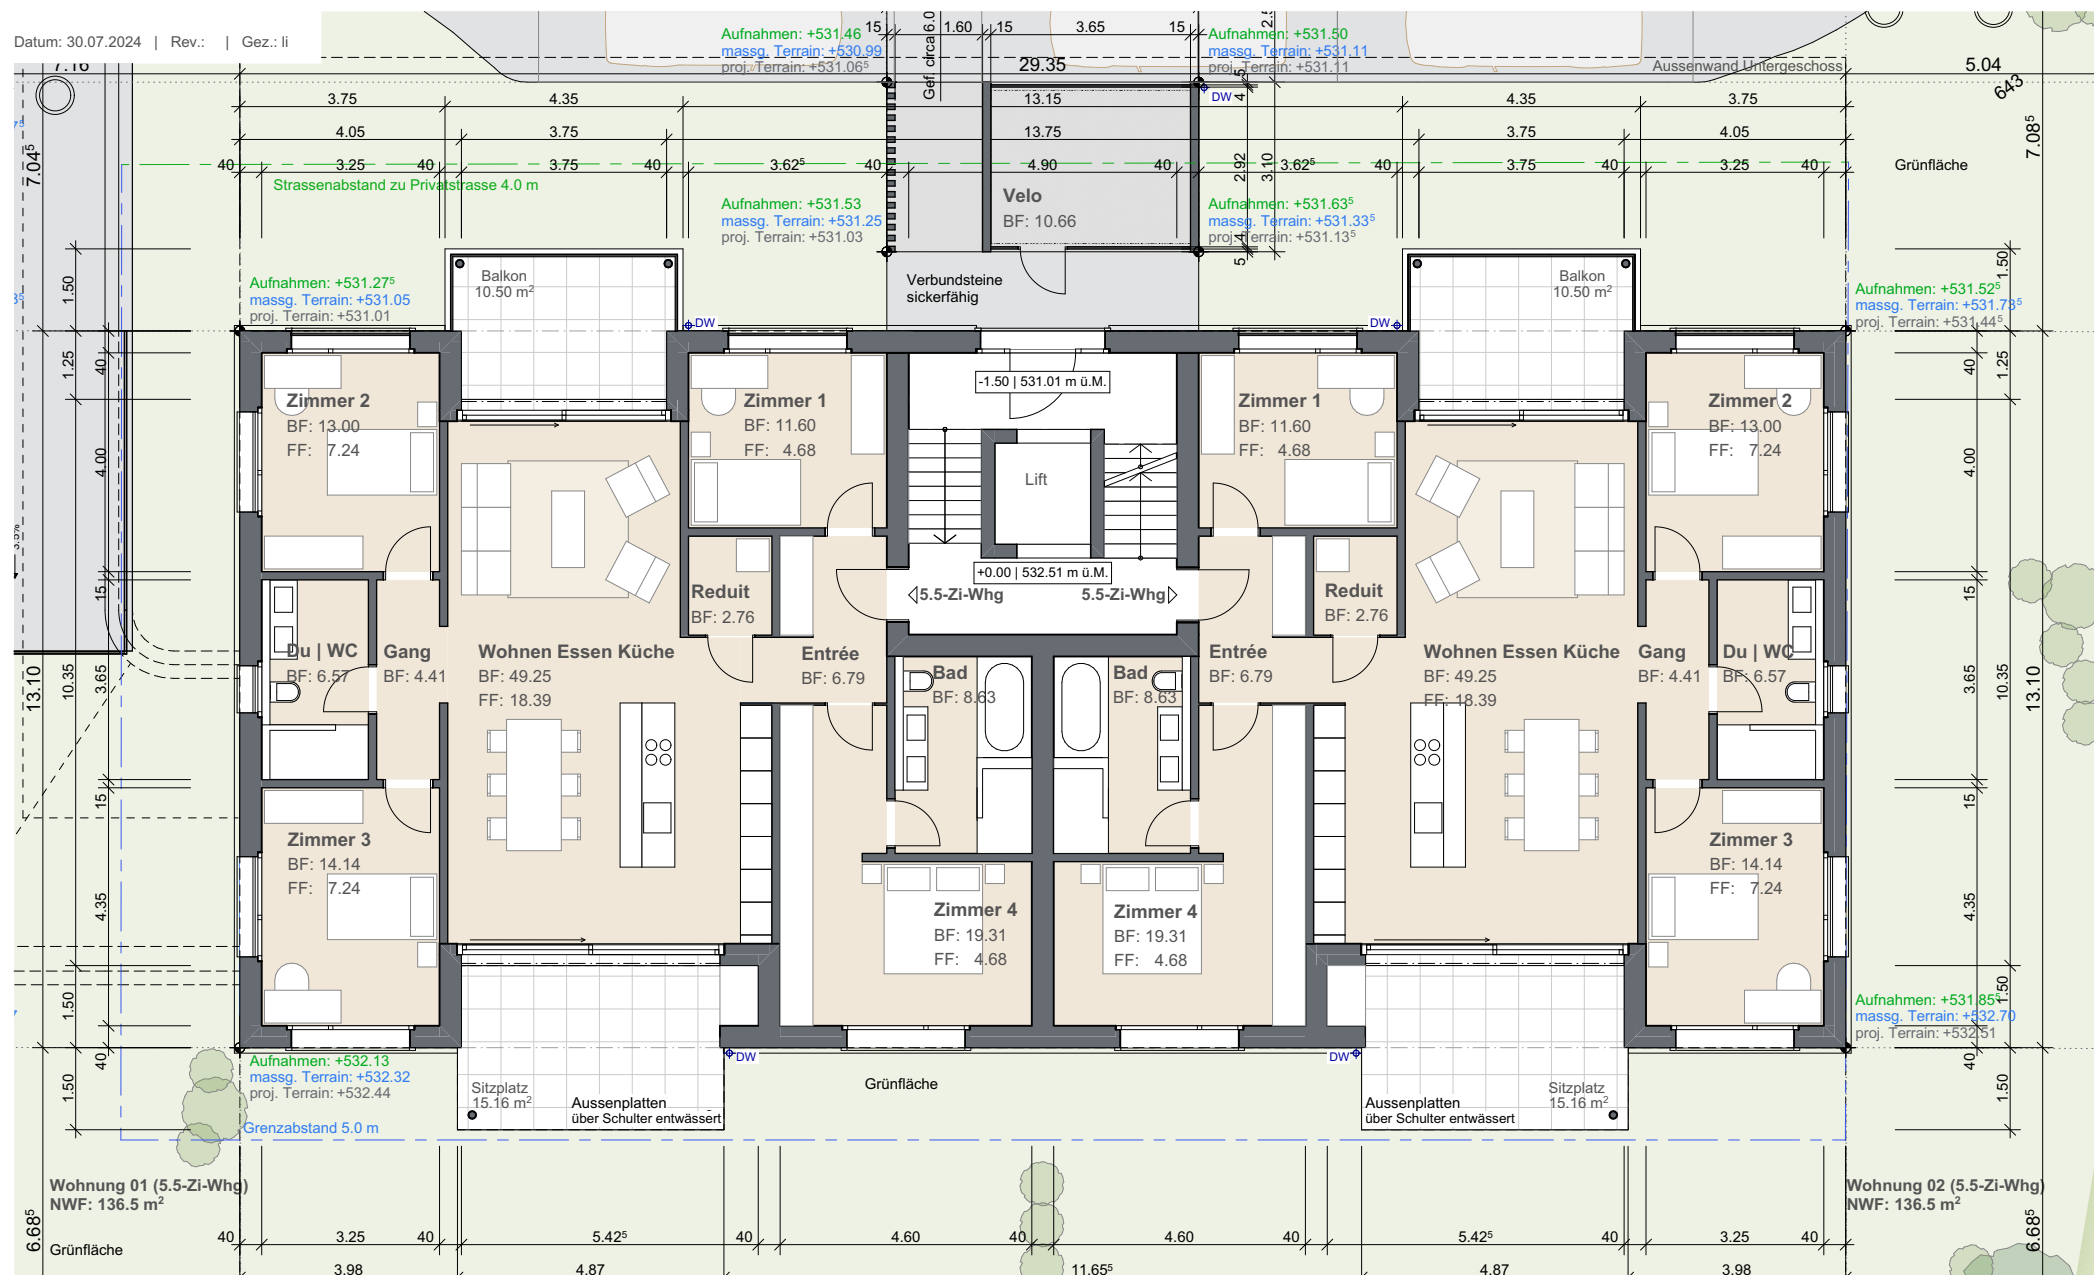

Grundriss

1. Obergeschoss 1:100


Datum: 30.07.2024 | Rev.: | Gez.: li

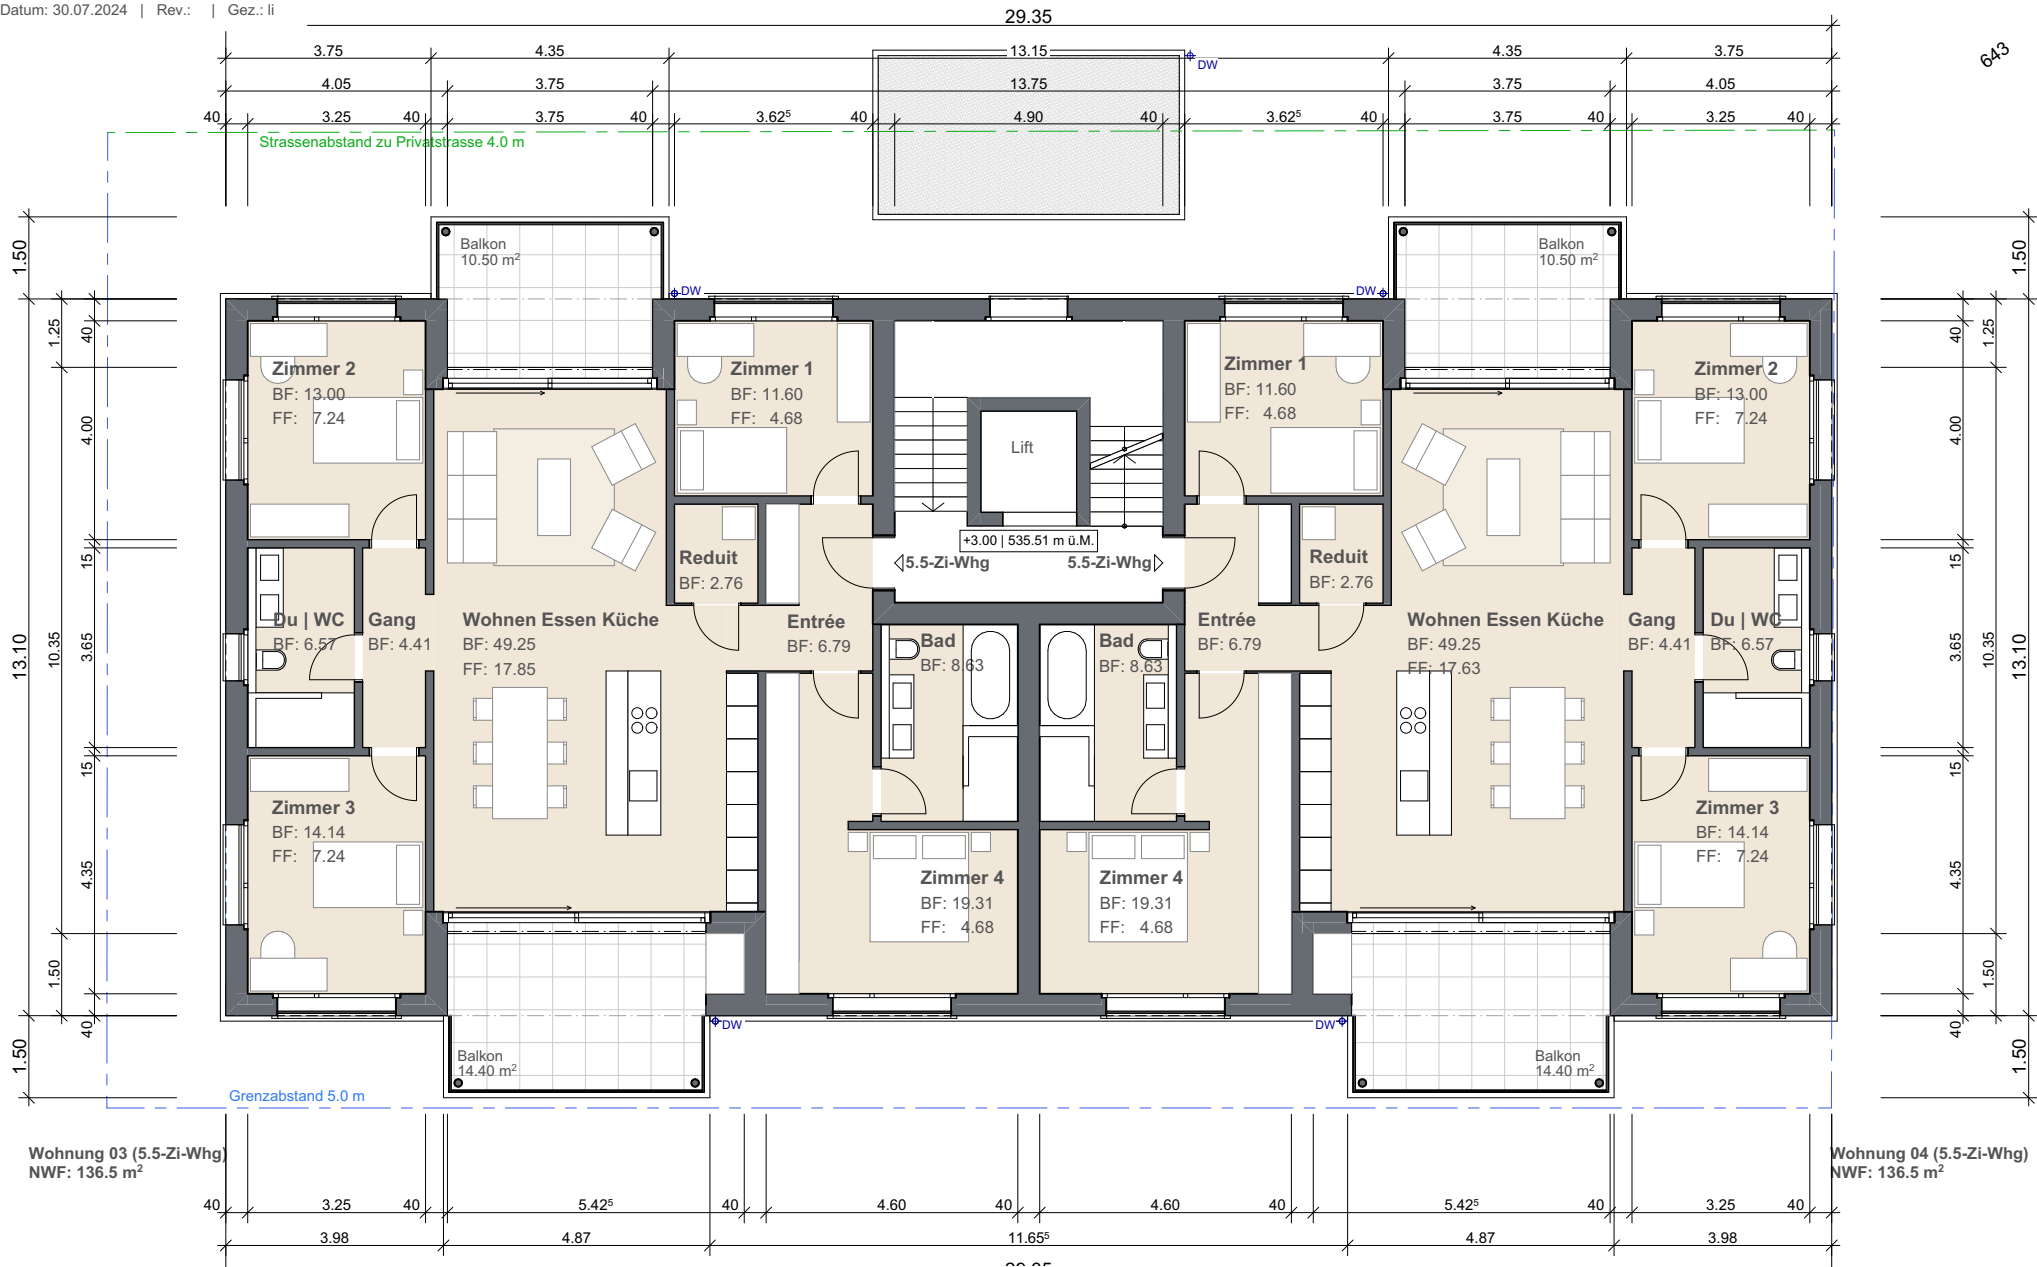

2. Obergeschoss 1:100




Datum: 30.07.2024 | Rev.: | Gez.: li

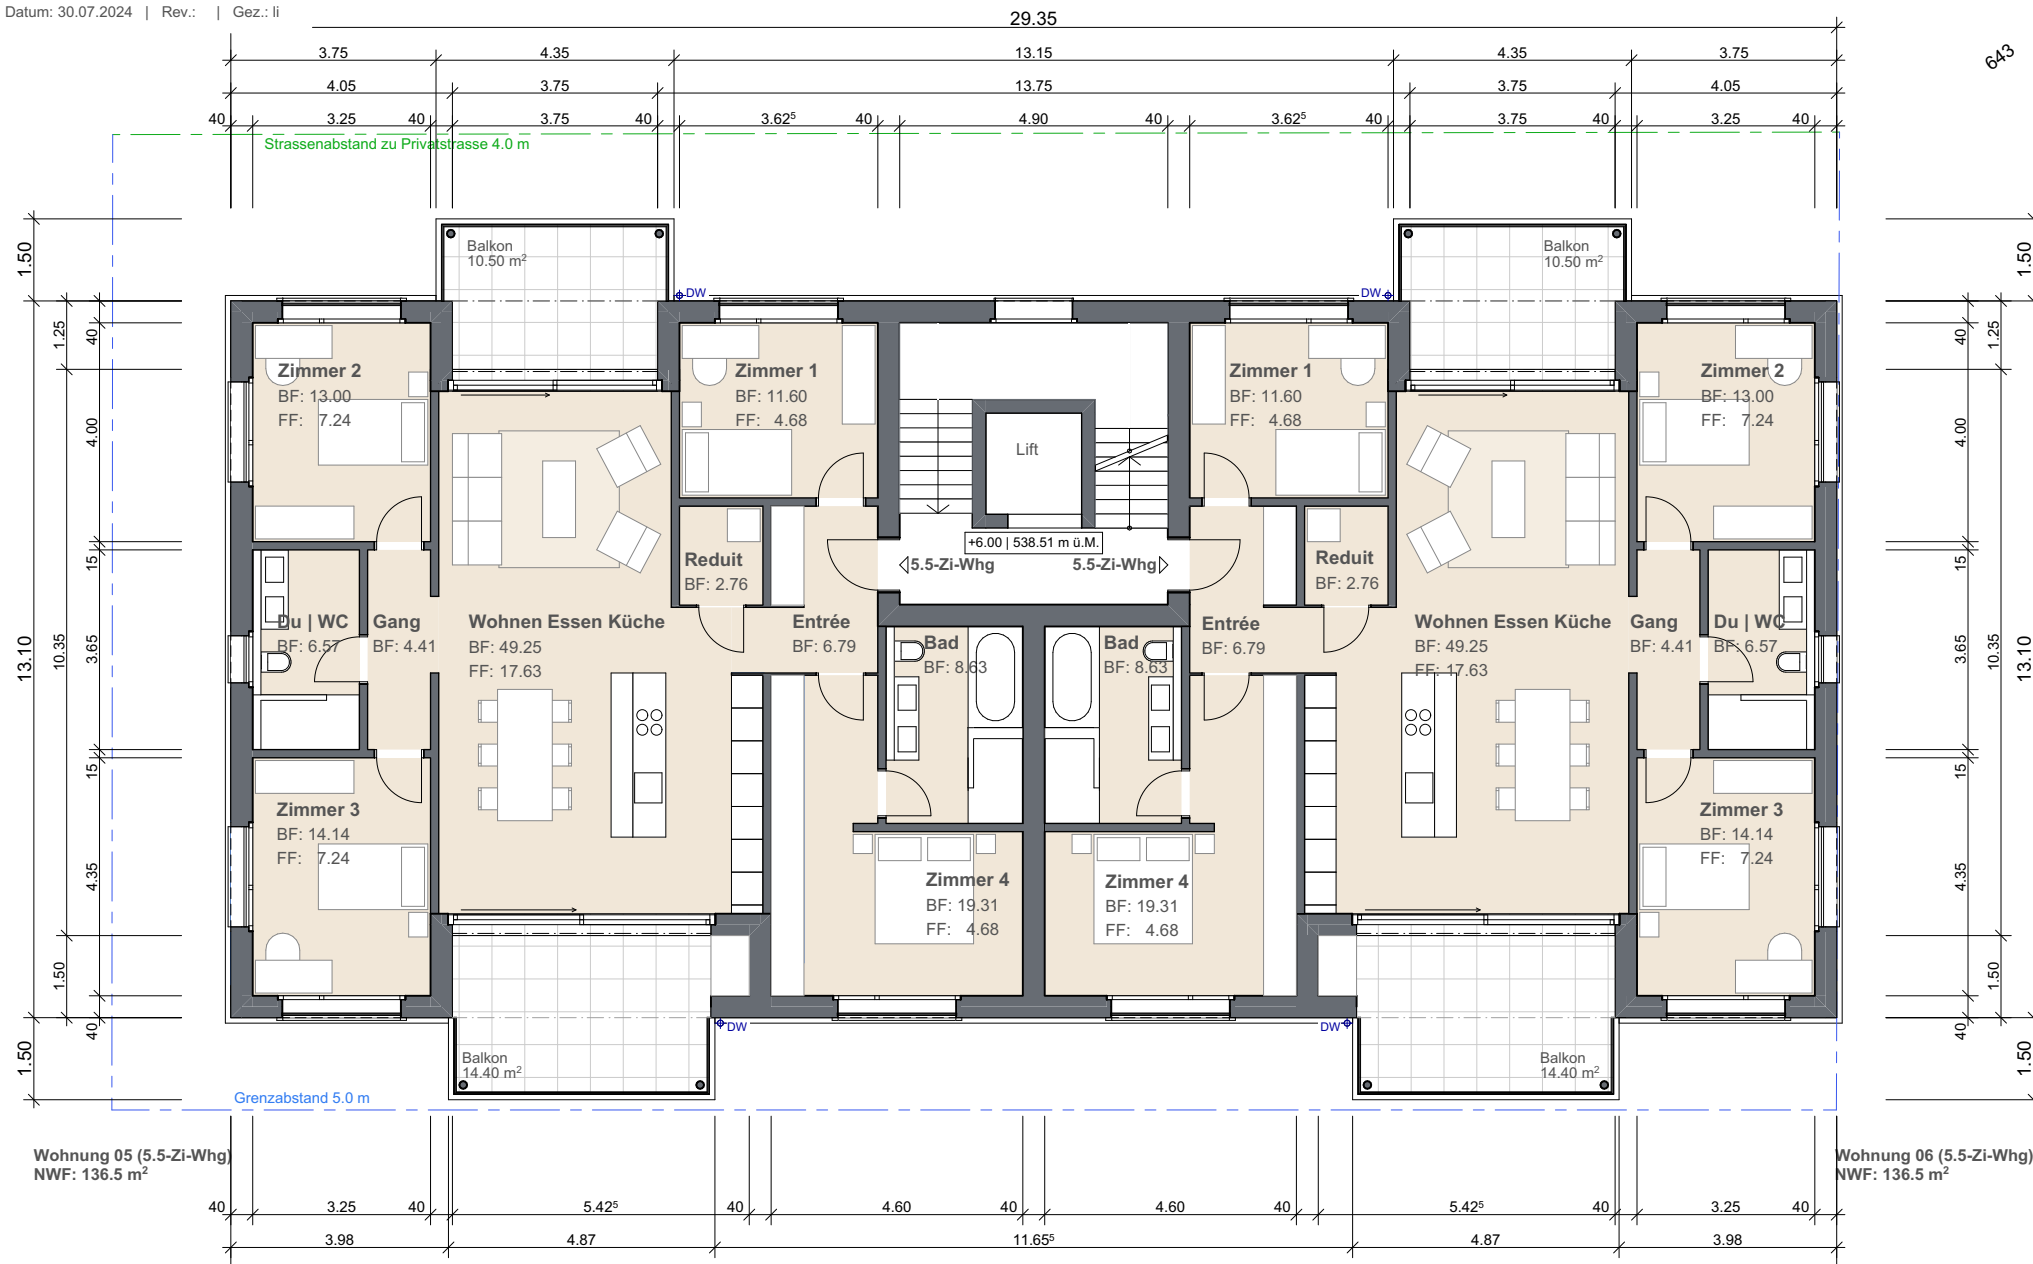

Grundriss

3. Obergeschoss 1:100

Datum: 30.07.2024 | Rev.: | Gez.: li

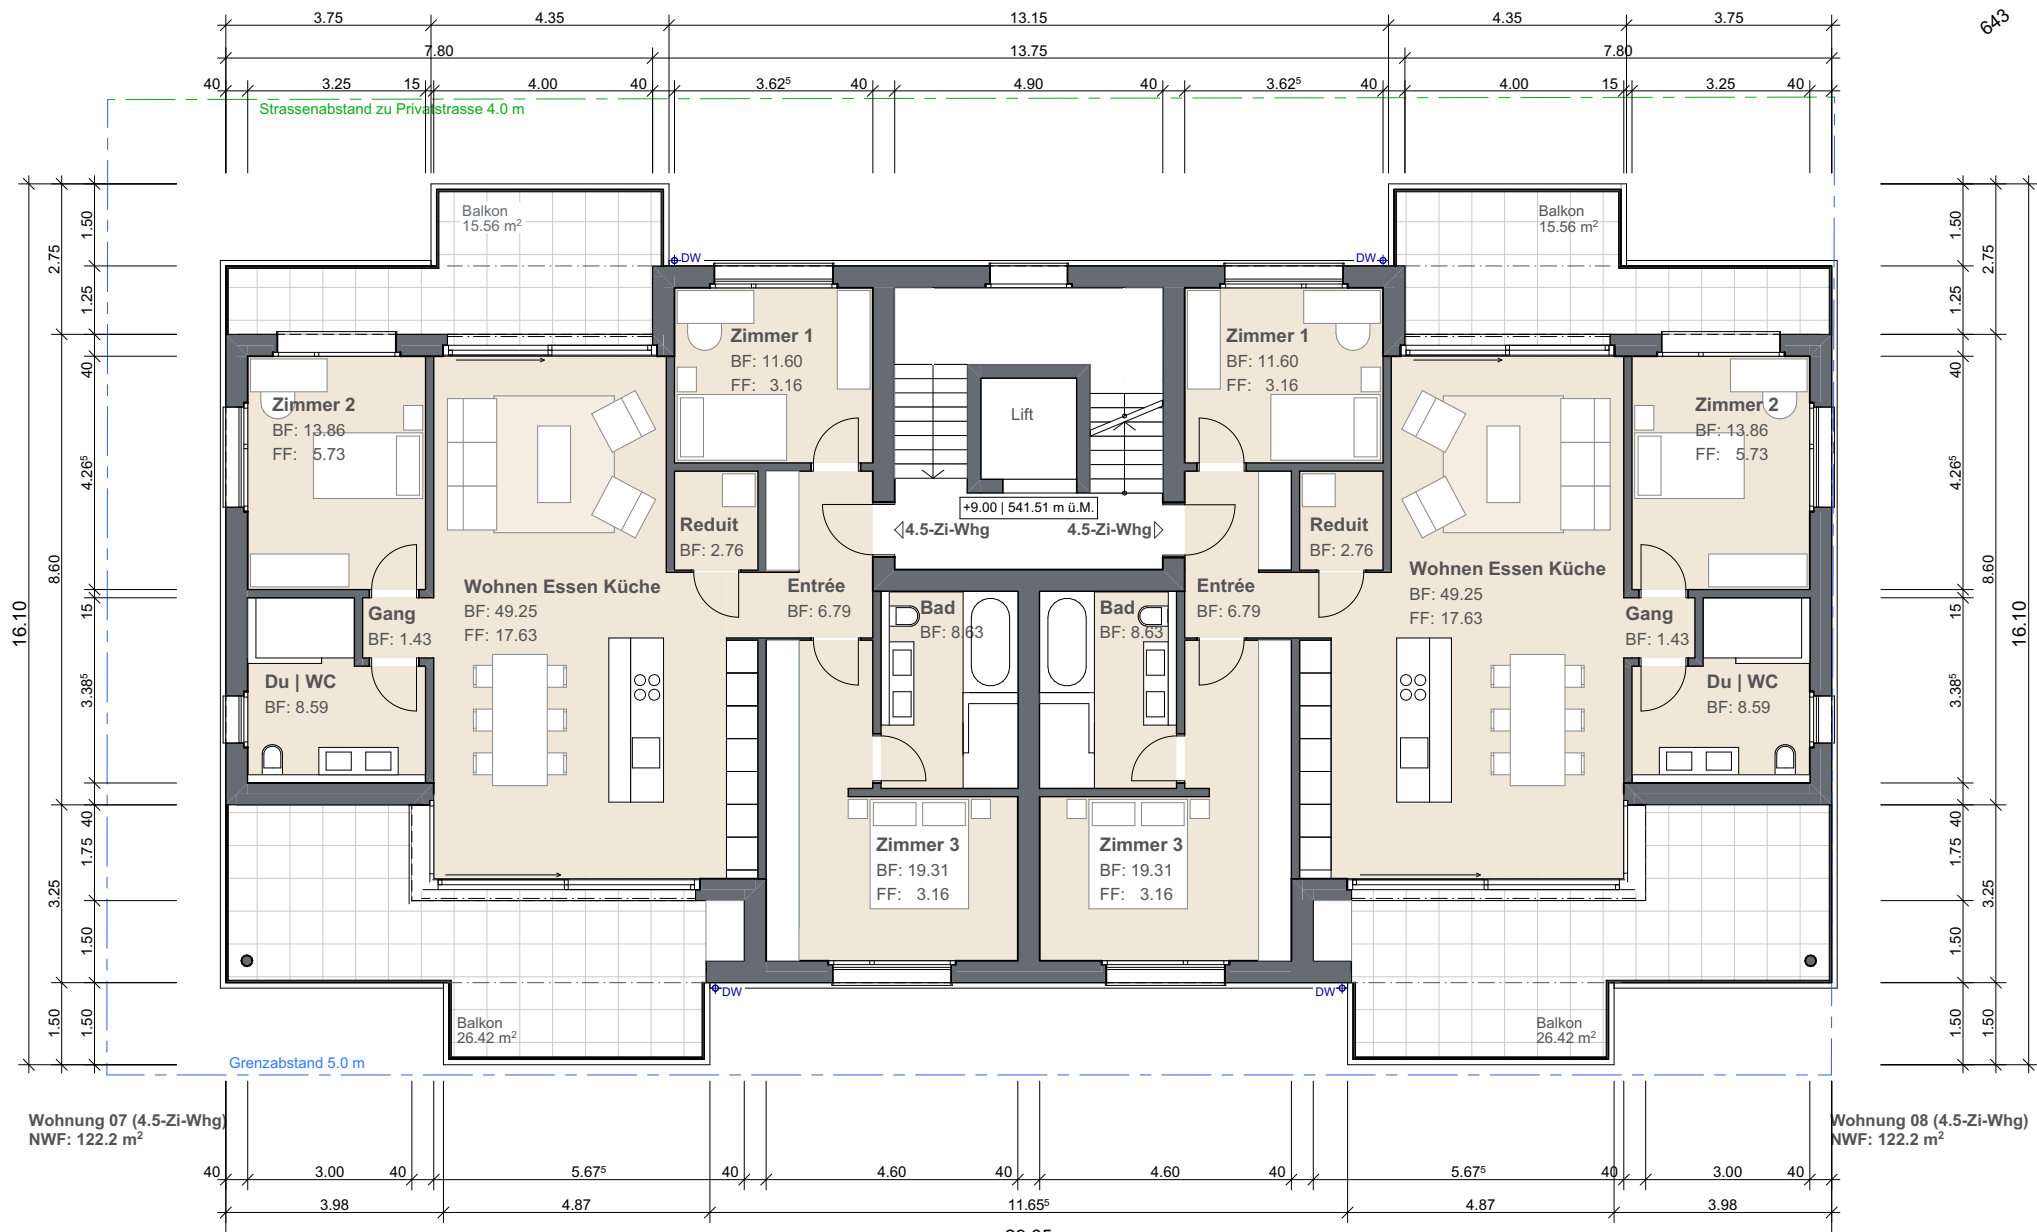

Grundriss

Dachaufsicht 1:100

Datum: 30.07.2024 | Rev.: | Gez.: li

