

Liegenschafts-Nr. 10304  
Adresse Pfingstweidstr. 104a  
8048 Zürich

Nutzungsart

Bewirtschafter



Druckdatum 10.04.2026  
Aktuelle Situation

Etage


6. Obergeschoss, 7. Obergeschoss

### Vermietungsplan (Name)

	VWAG*	ZF*	VMF*
Yasar Rabia	32.1	0.0	32

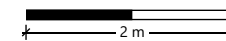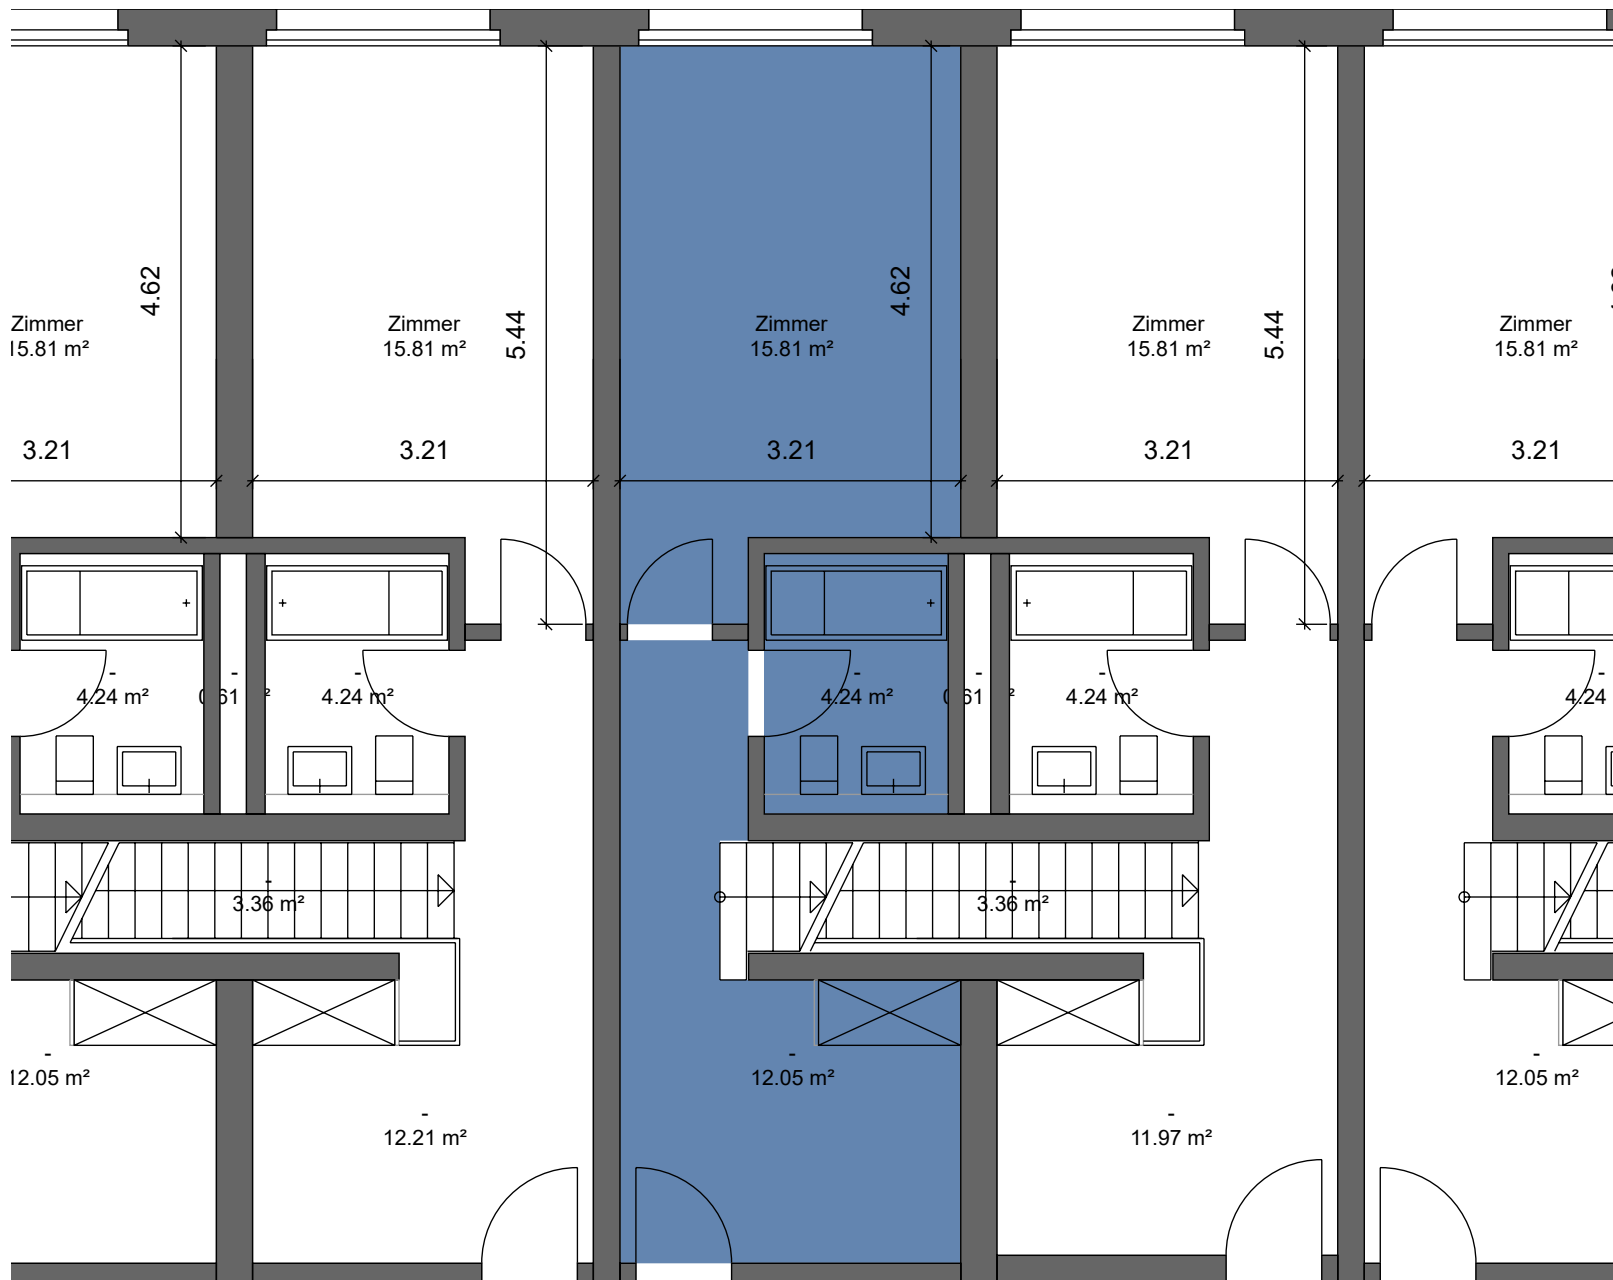

\*Dieser Vermietungsplan hat ausschliesslich informellen Charakter. Der Interessent bzw. Mieter kann aus dem Vermietungsplan daher keinerlei Ansprüche ableiten. Für Mietflächen, Masse, Grundrisse, Einbauelemente, Türanschläge usw. gelten ausschliesslich die in der Hauptmietvertragsurkunde gemachten Angaben. Alle Massangaben sind für Ausführungs- und Bestellzwecke vor Ort zu prüfen. Nichttragende Wände müssen vor Abbruch bezüglich Statik mit einem Fachplaner geprüft werden. VWAG=Vermietbare Wohn-, Arbeits- u. Gewerbefläche, ZF=Zuschlagsfläche, VMF=Vermietbare Fläche (gerundet)

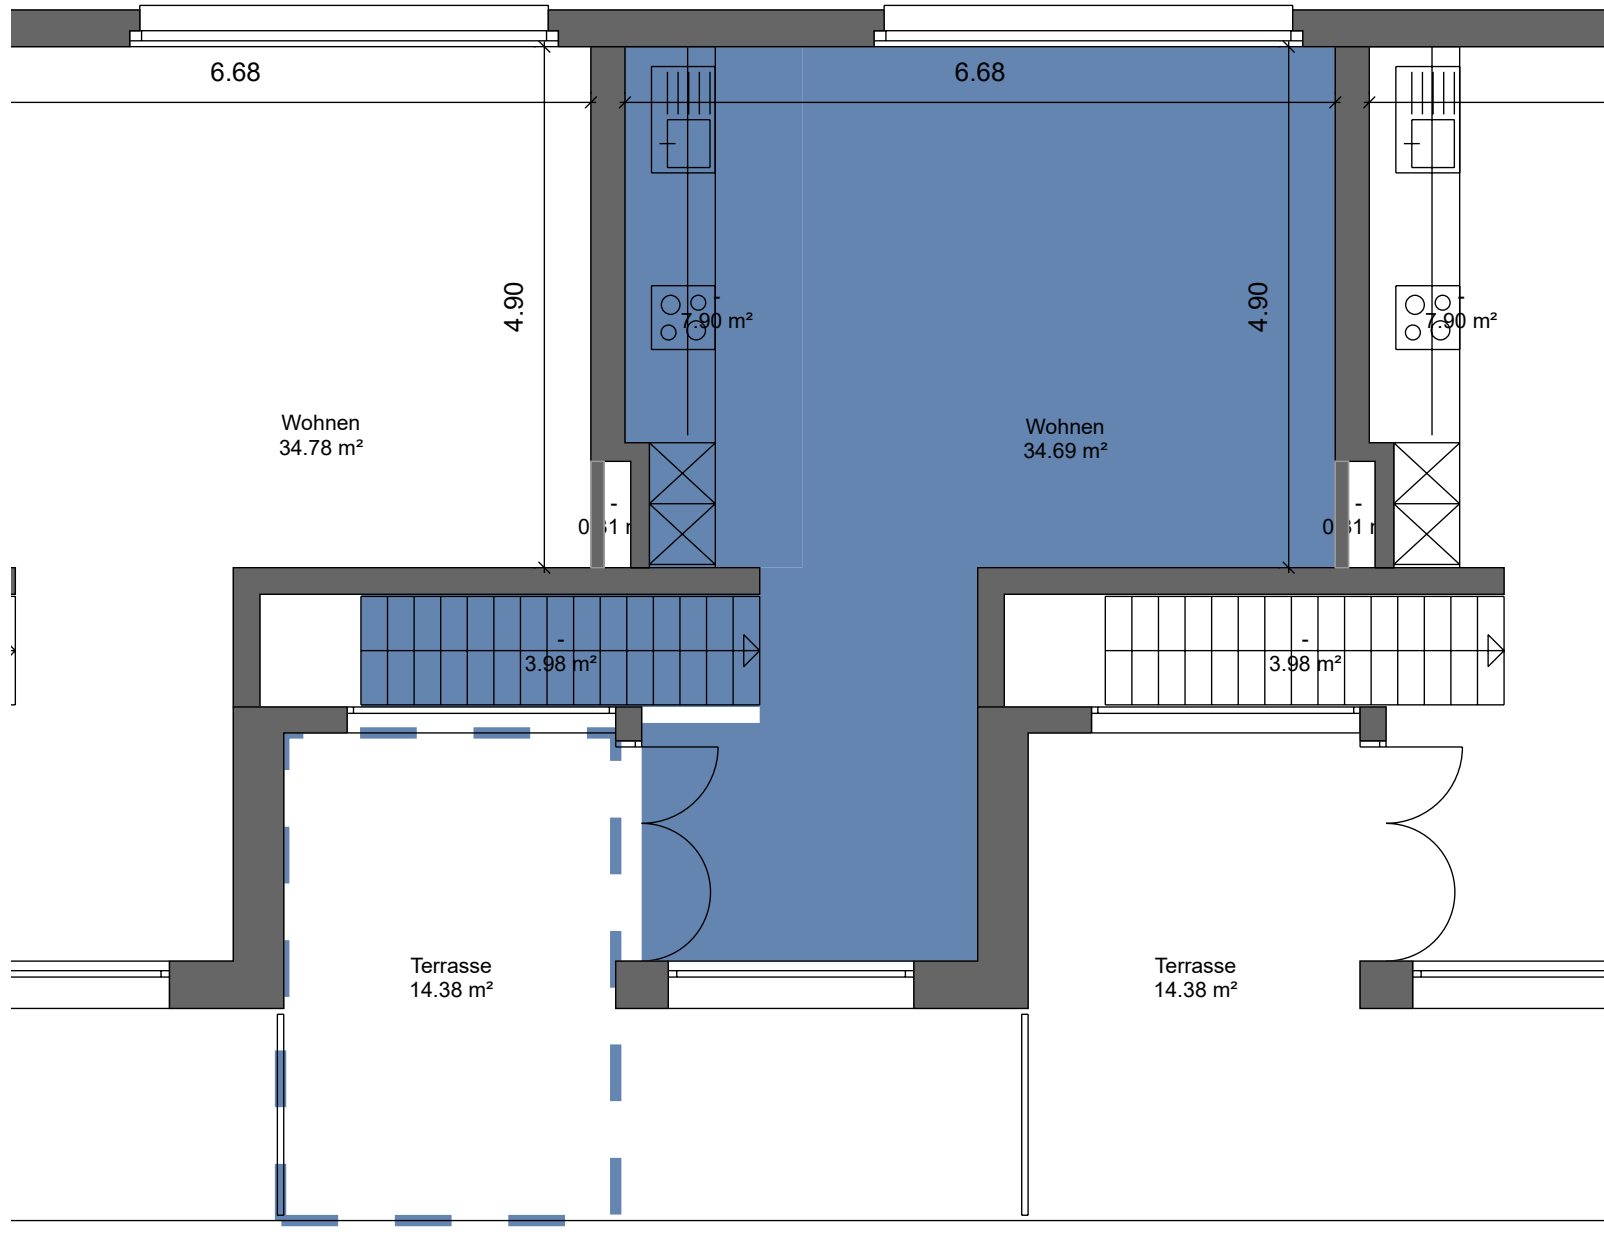

Liegenschafts-Nr. 10304  
Adresse Pfingstweidstr. 104a  
8048 Zürich

Nutzungsart


Bewirtschafter

Druckdatum 10.04.2026  
Aktuelle Situation

**Etage** 6. Obergeschoss, 7. Obergeschoss

### Vermietungsplan (Name)

	VWAGF*	ZF*	VMF*
Yasar Rabia	46.6	0.0	47

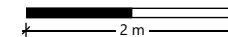

\*Dieser Vermietungsplan hat ausschliesslich informellen Charakter. Der Interessent bzw. Mieter kann aus dem Vermietungsplan daher keinerlei Ansprüche ableiten. Für Mietflächen, Masse, Grundrisse, Einbauelemente, Türanschläge usw. gelten ausschliesslich die in der Hauptmietvertragsurkunde gemachten Angaben. Alle Massangaben sind für Ausführungs- und Bestellzwecke vor Ort zu prüfen. Nichttragende Wände müssen vor Abbruch bezüglich Statik mit einem Fachplaner geprüft werden. VWAGF=Vermietbare Wohn-, Arbeits- u. Gewerbefläche, ZF=Zuschlagsfläche, VMF=Vermietbare Fläche (gerundet)