

33.89

5.41

5.9



Swisscanto
Invest
by Zürcher Kantonalbank



Liegenschafts-Nr. 10304
Adresse Pfingstweidstr. 104d
8048 Zürich

Nutzungsart

Bewirtschafter

Druckdatum 11.09.2026
Aktuelle Situation


Etage 7. Obergeschoss

Vermietungsplan (Name)

VWAGF* ZF* VMF*

Wilfert Tilo

153.7 0.0 154

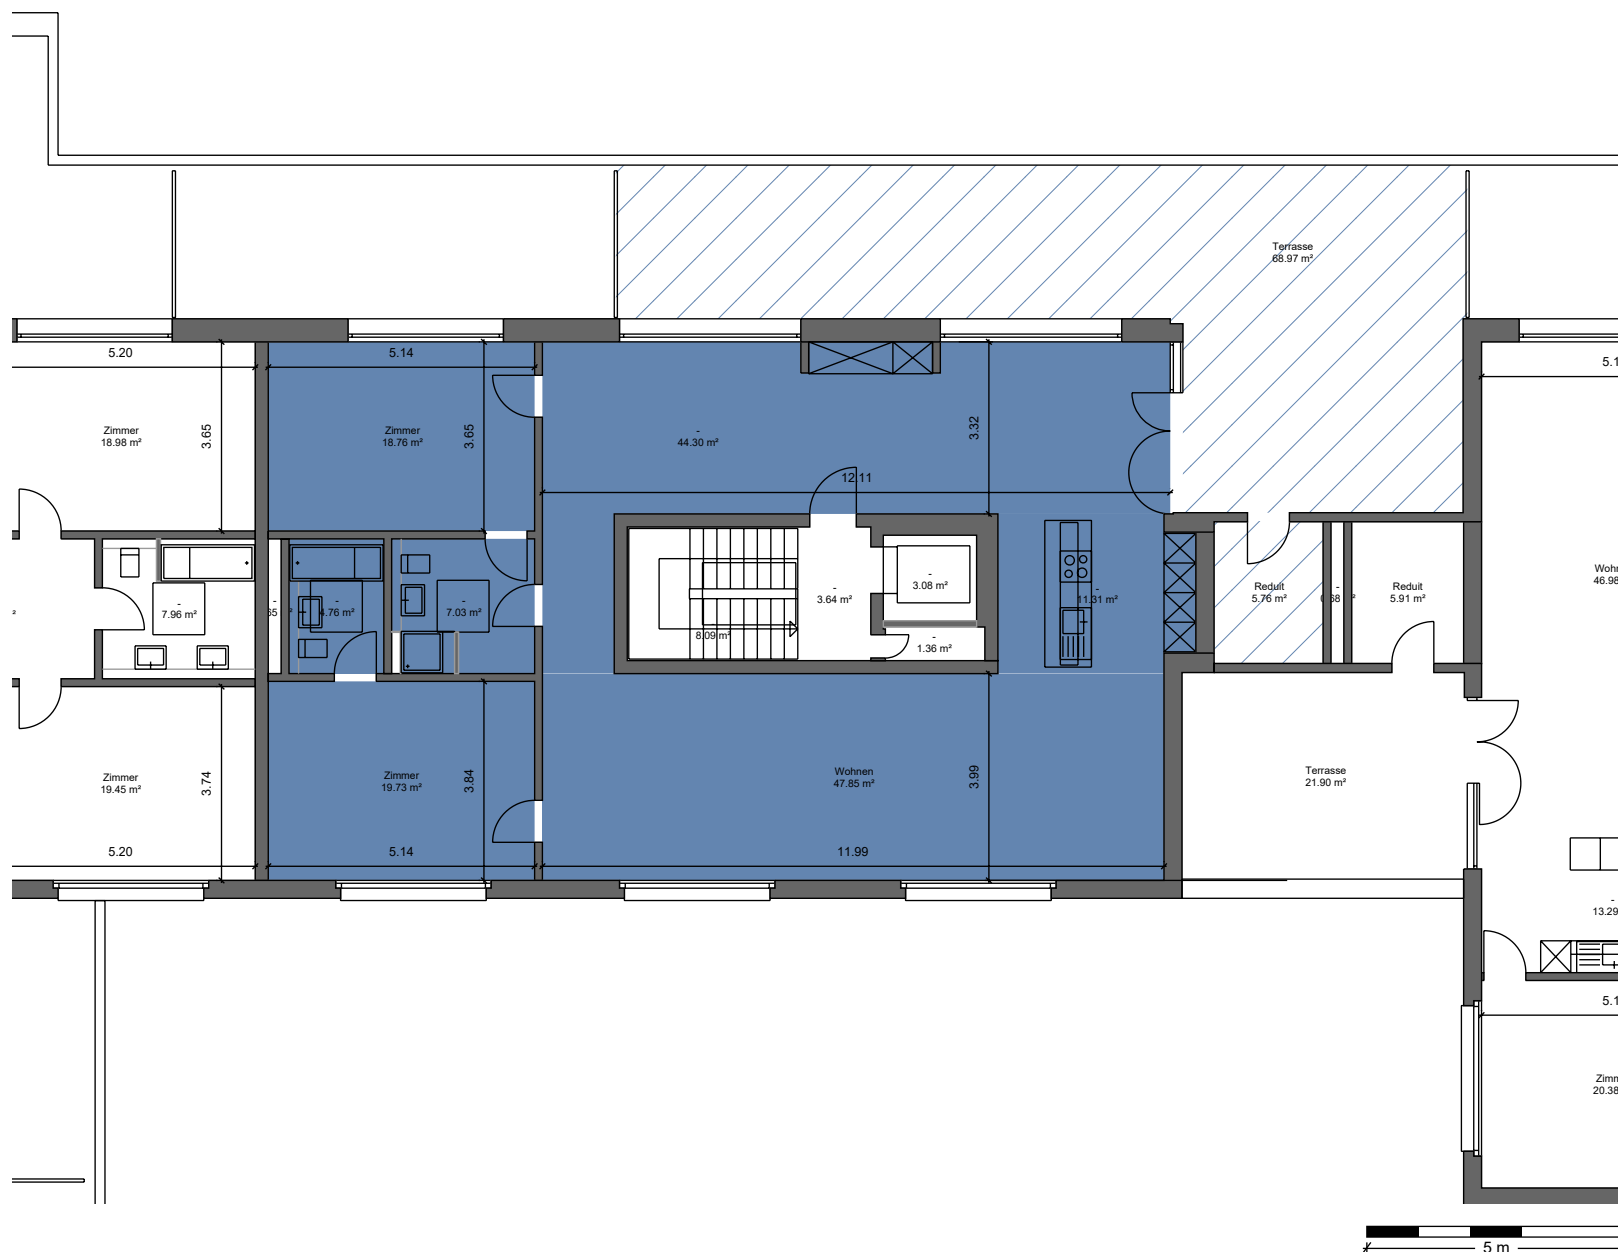

*Dieser Vermietungsplan hat ausschliesslich informellen Charakter. Der Interessent bzw. Mieter kann aus dem Vermietungsplan daher keinerlei Ansprüche ableiten. Für Mietflächen, Masse, Grundrisse, Einbauelemente, Türanschläge usw. gelten ausschliesslich die in der Hauptmietvertragsurkunde gemachten Angaben. Alle Massangaben sind für Ausführungs- und Bestellzwecke vor Ort zu prüfen. Nichttragende Wände müssen vor Abbruch bezüglich Statik mit einem Fachplaner geprüft werden. VWAGF=Vermietbare Wohn-, Arbeits- u. Gewerbefläche, ZF=Zuschlagsfläche, VMF=Vermietbare Fläche (gerundet)