


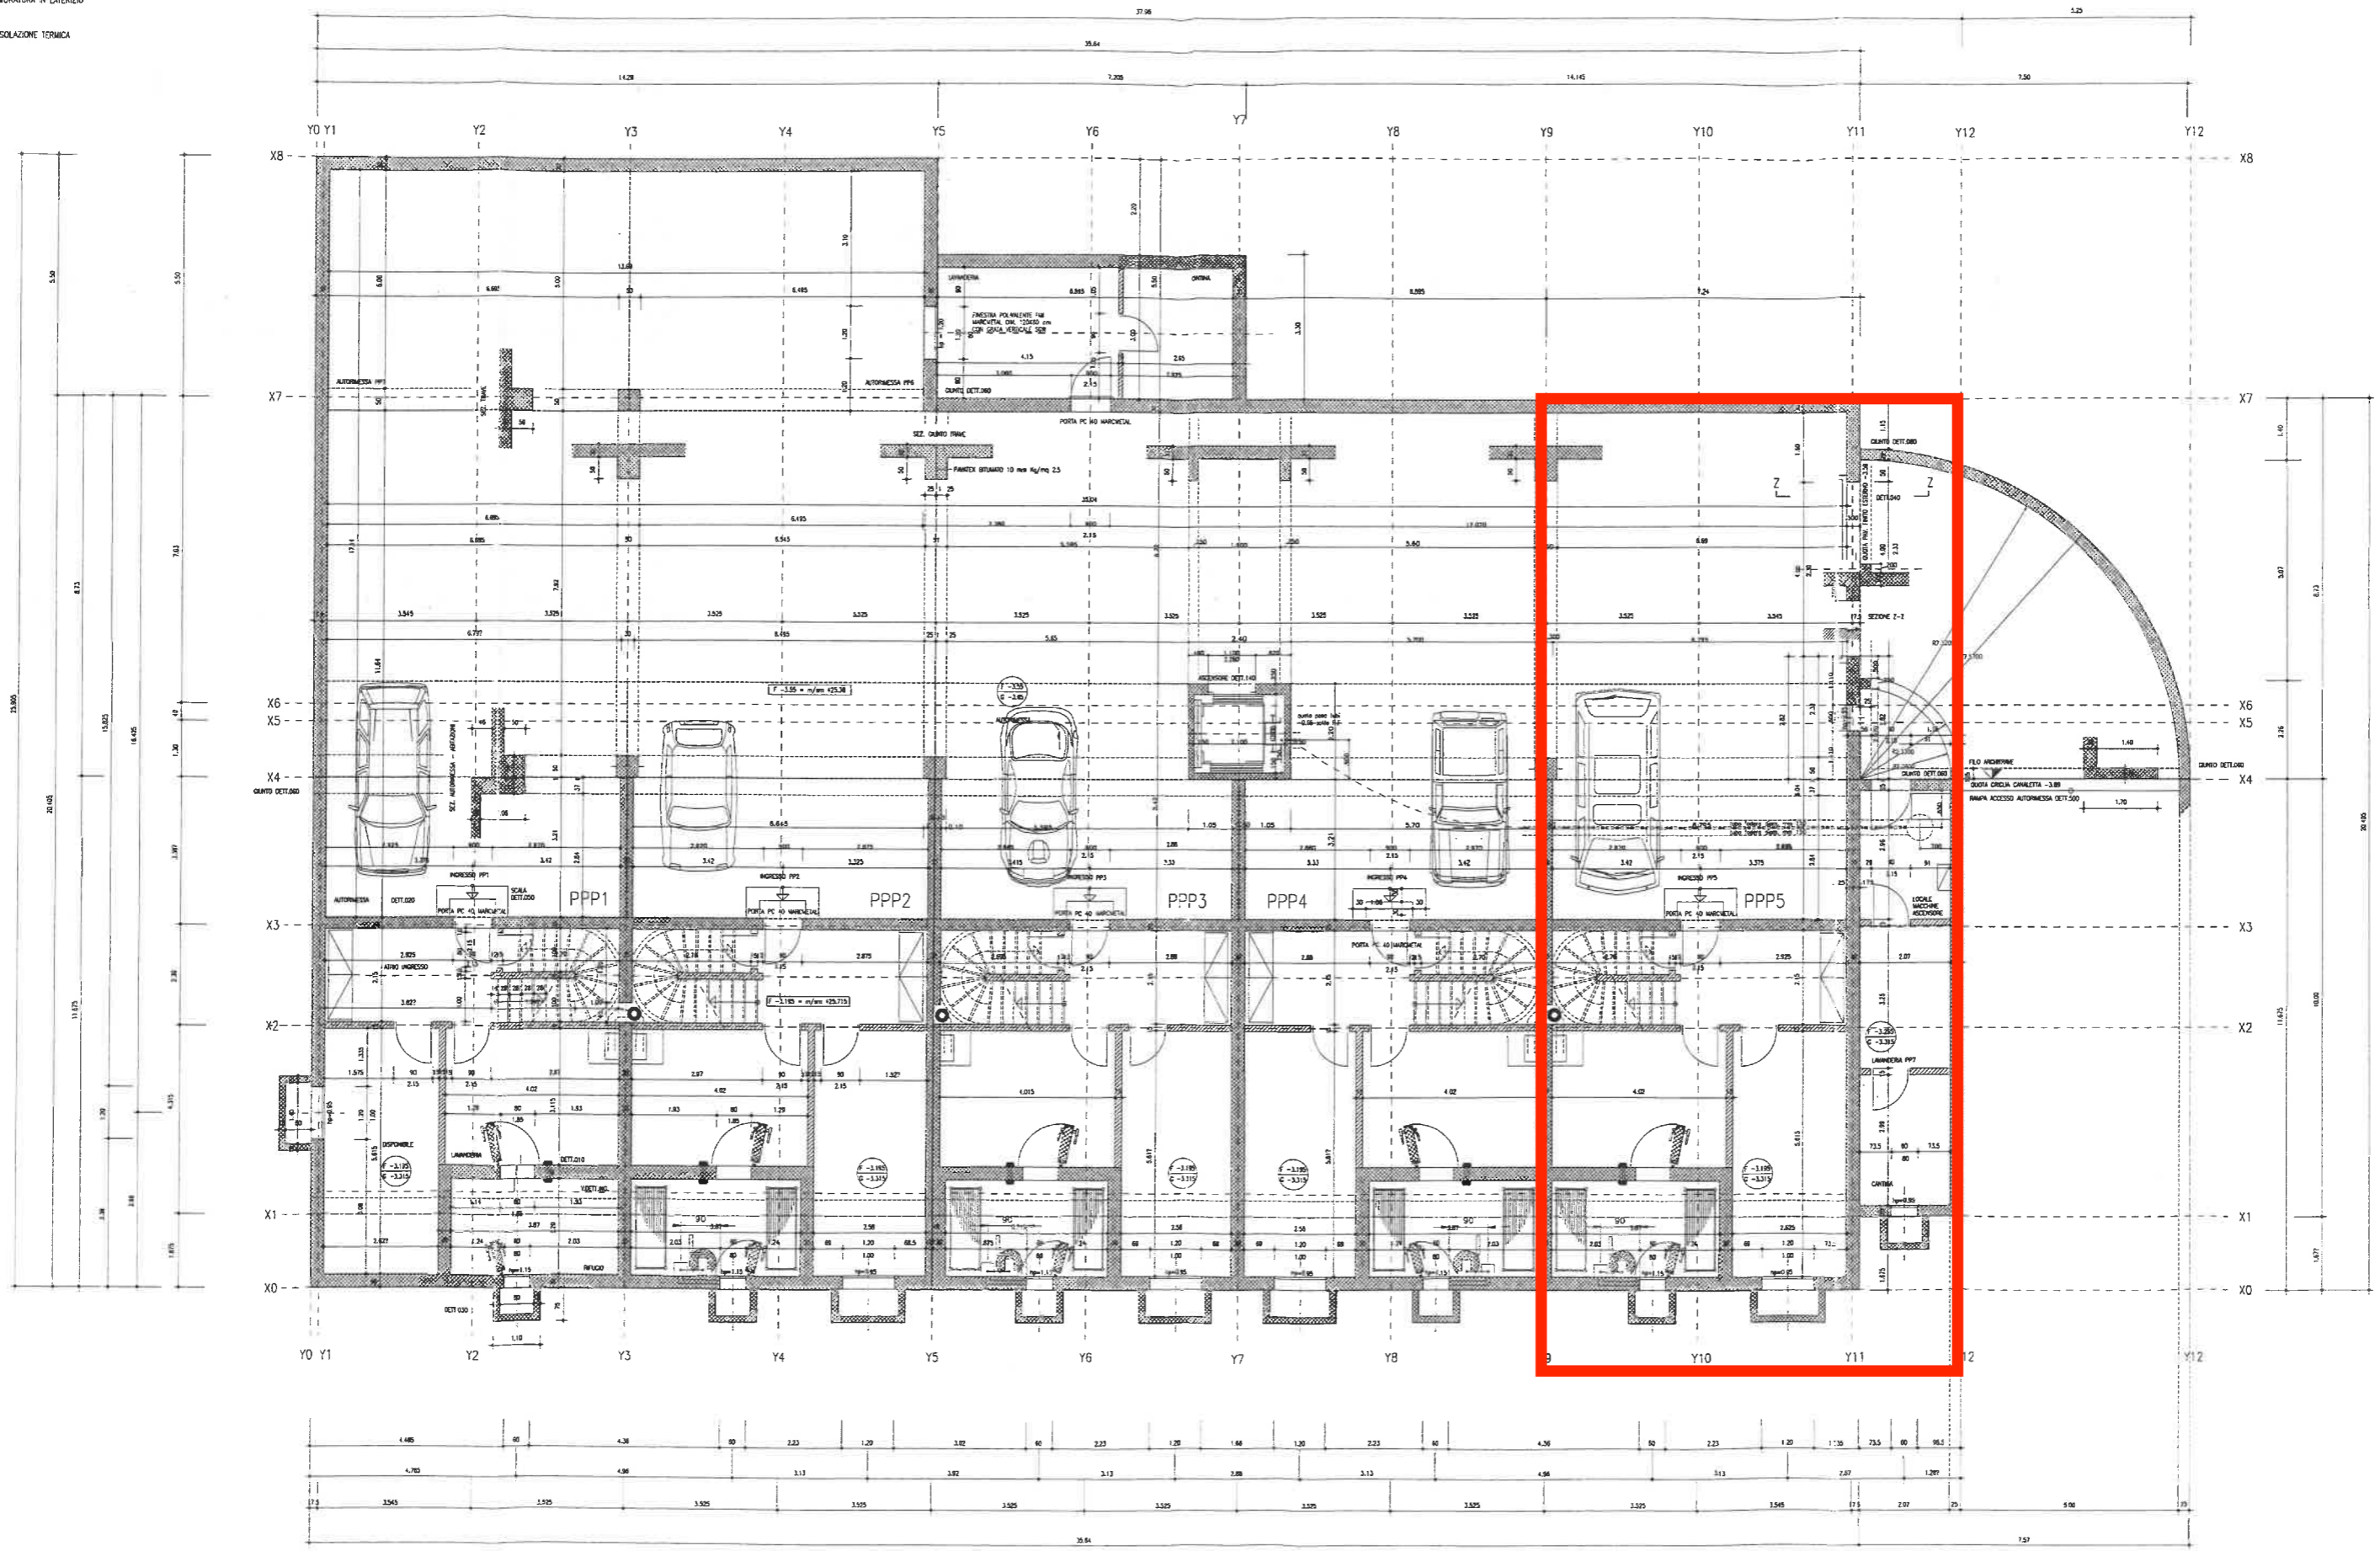
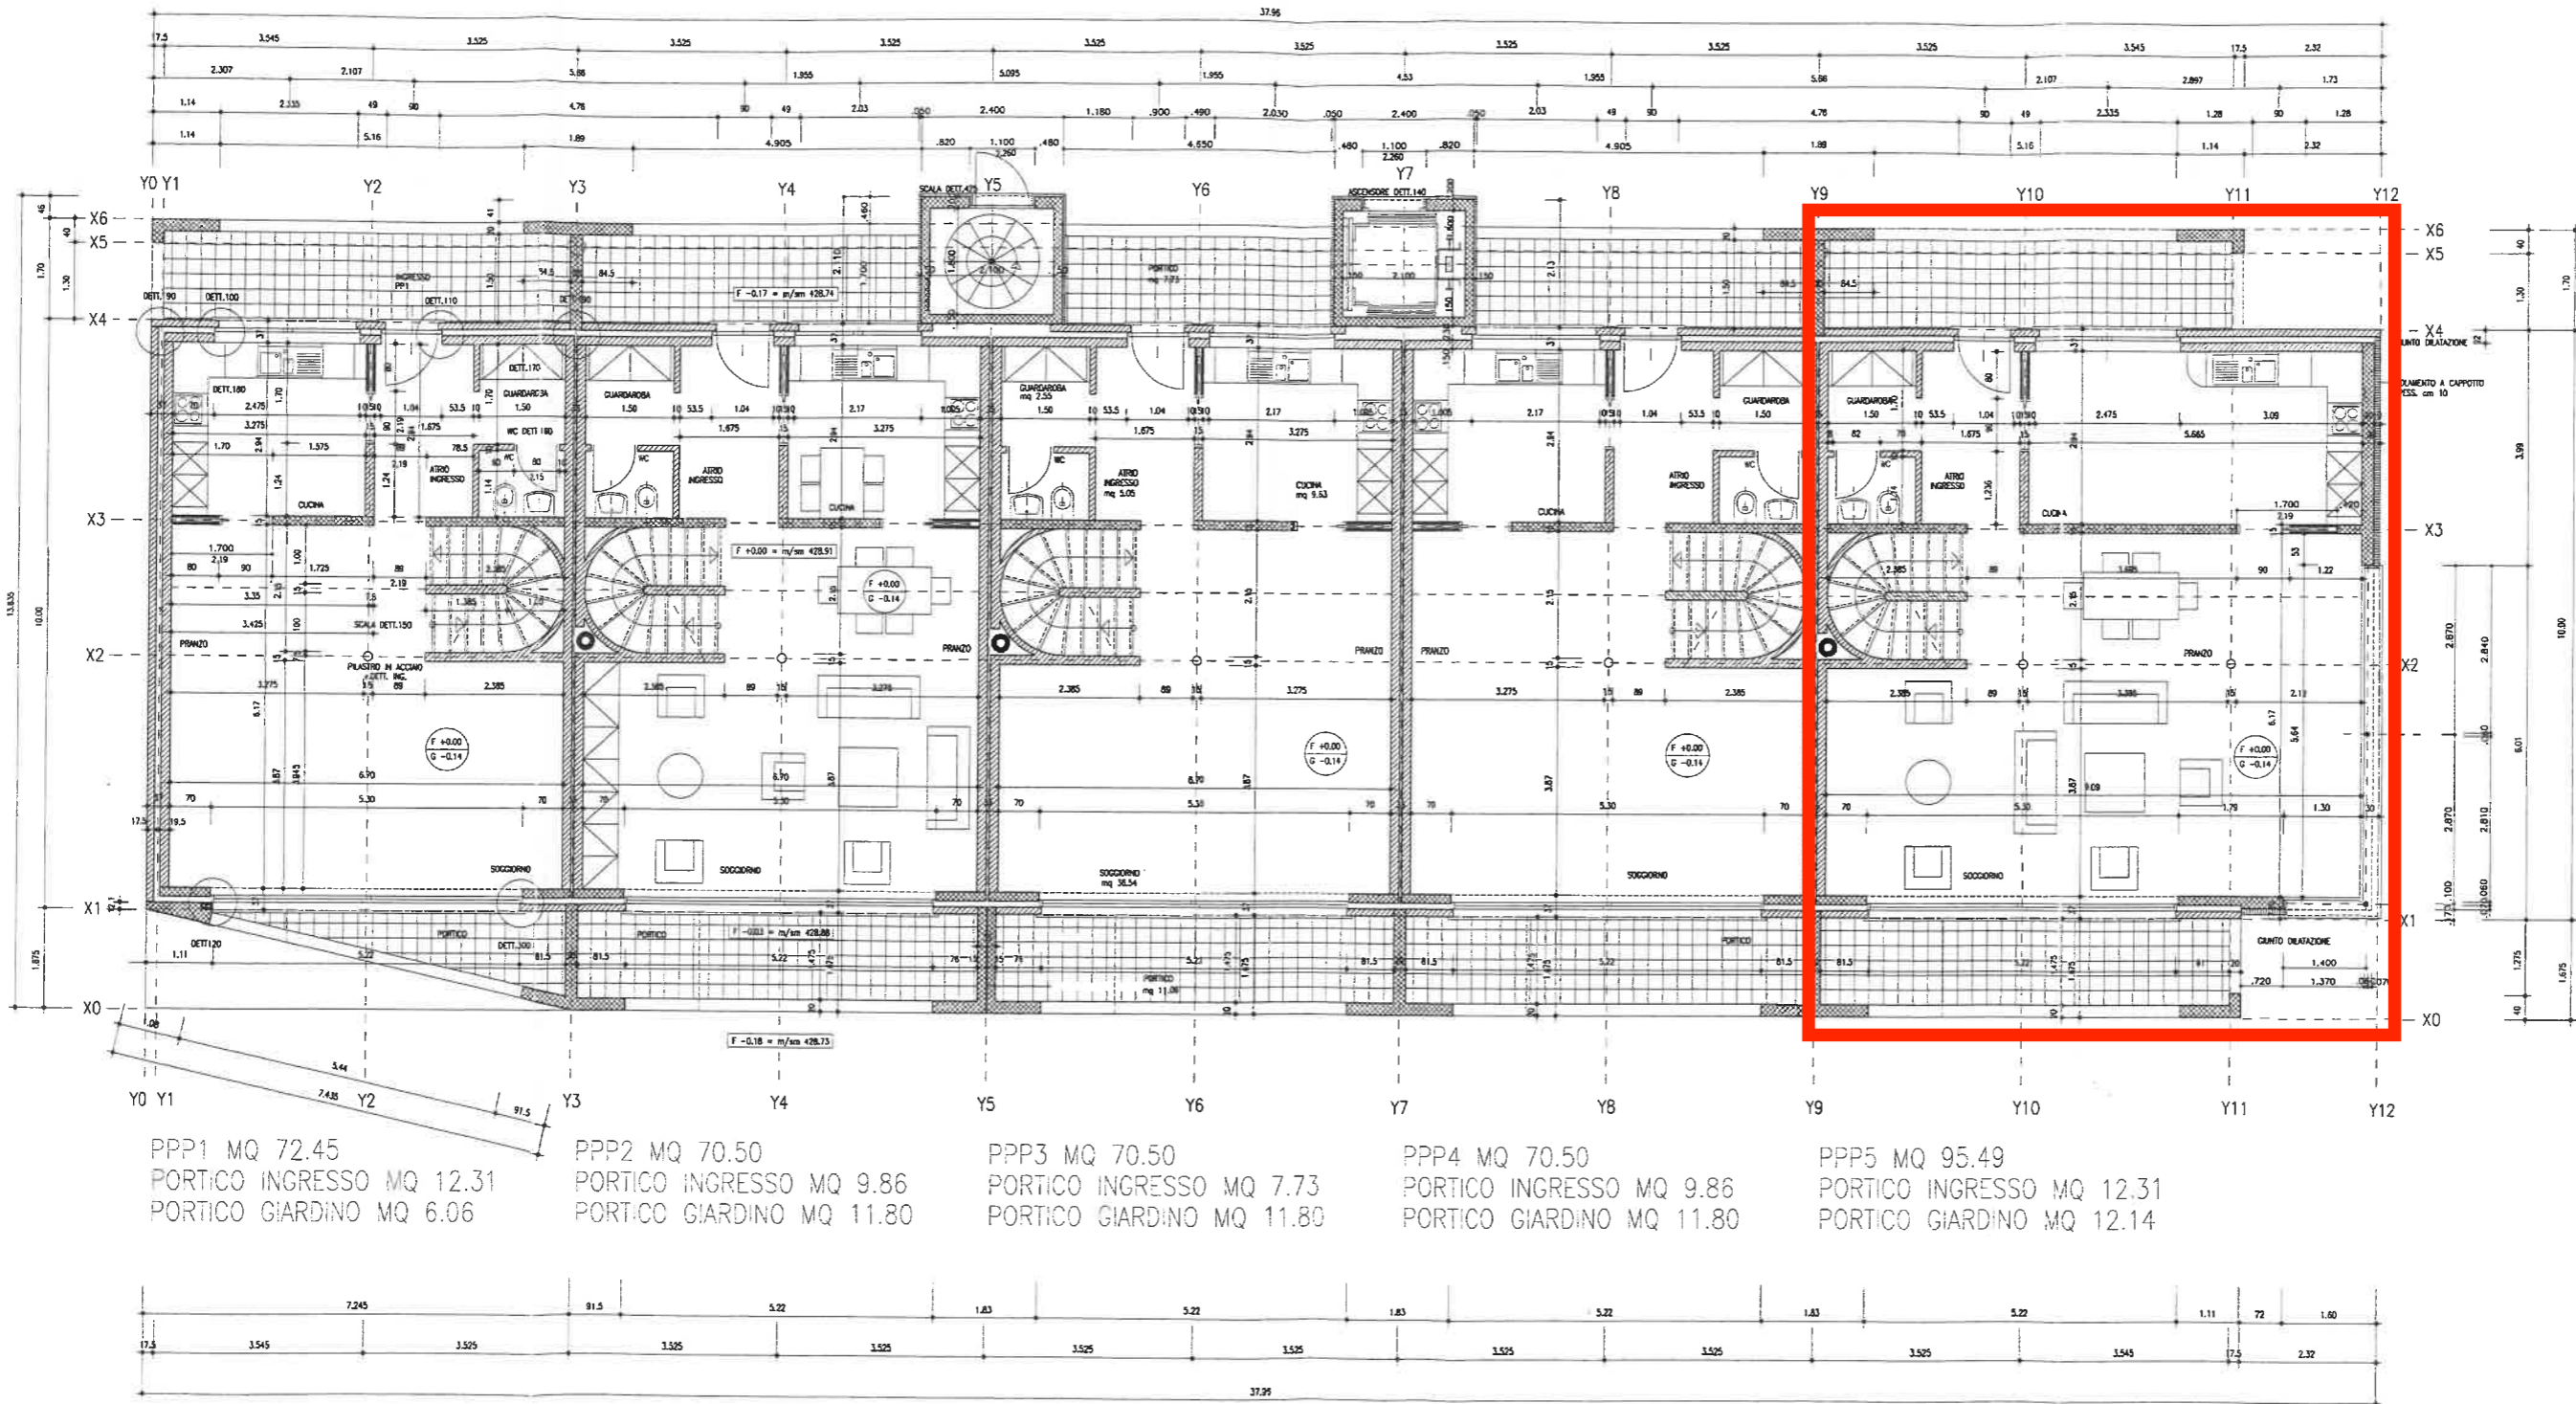


-  CALCESTRUZZO BH 300
-  MURATURA IN LATERIZIO
-  ISOLAZIONE TERMICA



QUOTA PAVIMENTO FINITO  
QUOTA PAVIMENTO GREZZO






PPP1 MQ 72.45  
 PORTICO INGRESSO MQ 12.31  
 PORTICO GIARDINO MQ 6.06

PPP2 MQ 70.50  
 PORTICO INGRESSO MQ 9.86  
 PORTICO GIARDINO MQ 11.80

PPP3 MQ 70.50  
 PORTICO INGRESSO MQ 7.73  
 PORTICO GIARDINO MQ 11.80

PPP4 MQ 70.50  
 PORTICO INGRESSO MQ 9.86  
 PORTICO GIARDINO MQ 11.80

PPP5 MQ 95.49  
 PORTICO INGRESSO MQ 12.31  
 PORTICO GIARDINO MQ 12.14

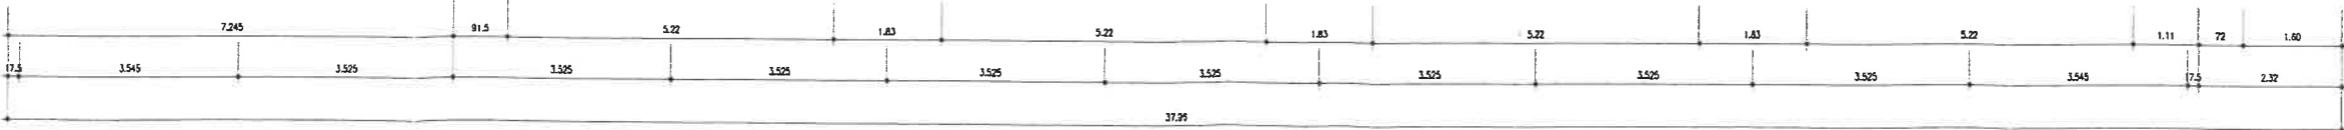

DETTAGLIO 240

