


LEGGENDA

- Limite mappale
- Distanza da strada e confini
- Distanza da edifici

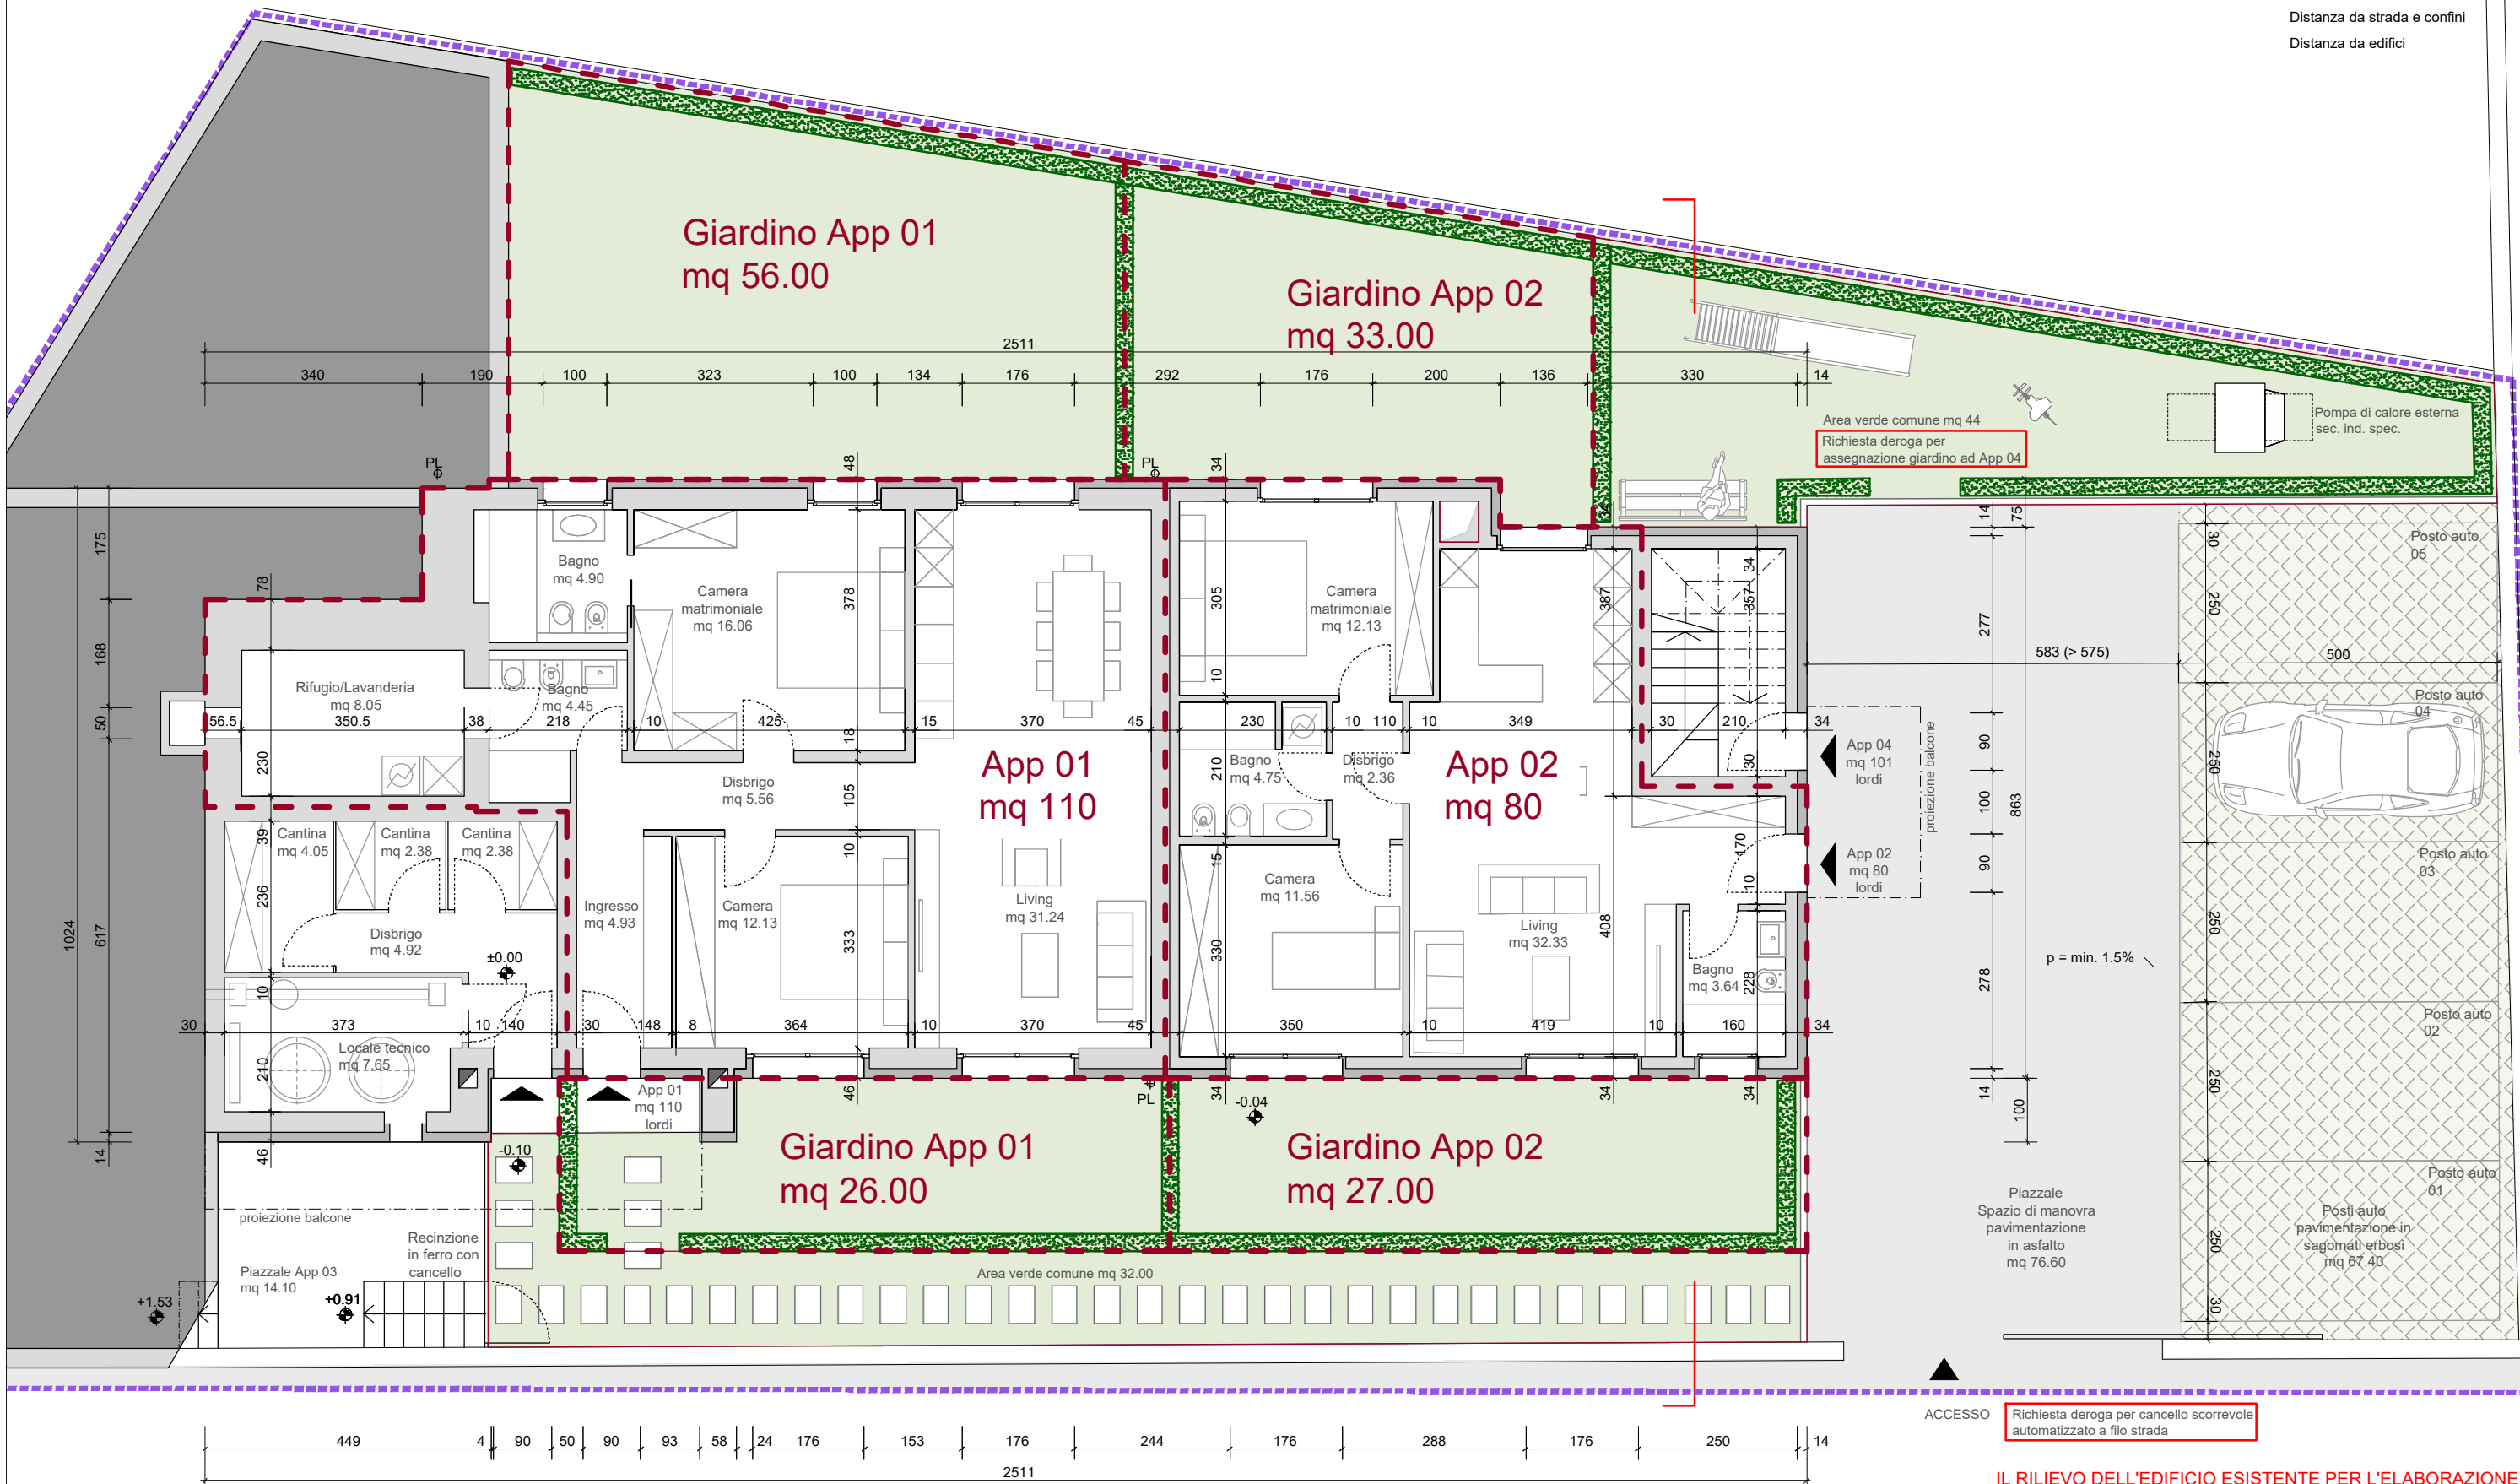

IL RILIEVO DELL'EDIFICIO ESISTENTE PER L'ELABORAZIONE DEL PROGETTO DEFINITIVO E' STATO ESEGUITO MANUALMENTE