

S. J. Darwich

19. Feb. 2025



VERSION 3
706574.1

e.a
Architektur
Baumanagement
TU + GU

Industriestrasse 6
8955 Dietikon (ZH)
+41 (0) 43 818 69 20
info@eapartnerassg.ch www.eapartnerassg.ch

Baubew./Gebaueigentümer:

Ghanem Darwich
Erlenweg 11
6010 Kriens LU

Projekt:

Neubau 3-Familienhaus
Parzellennummer: 591
Brisenweg 2,
6052 Hegliswil

Layout:

ERDGESCHOSS

Gezeichnet:

Datum: 20.8.2024

Kontrolliert:

Version: VERSION 3

Massstab:

Datum:


Formal: A3(240/330)

1:100

Layout ID:

Status: Revision:

Stockwerkeigentum i.e. VERSION 3

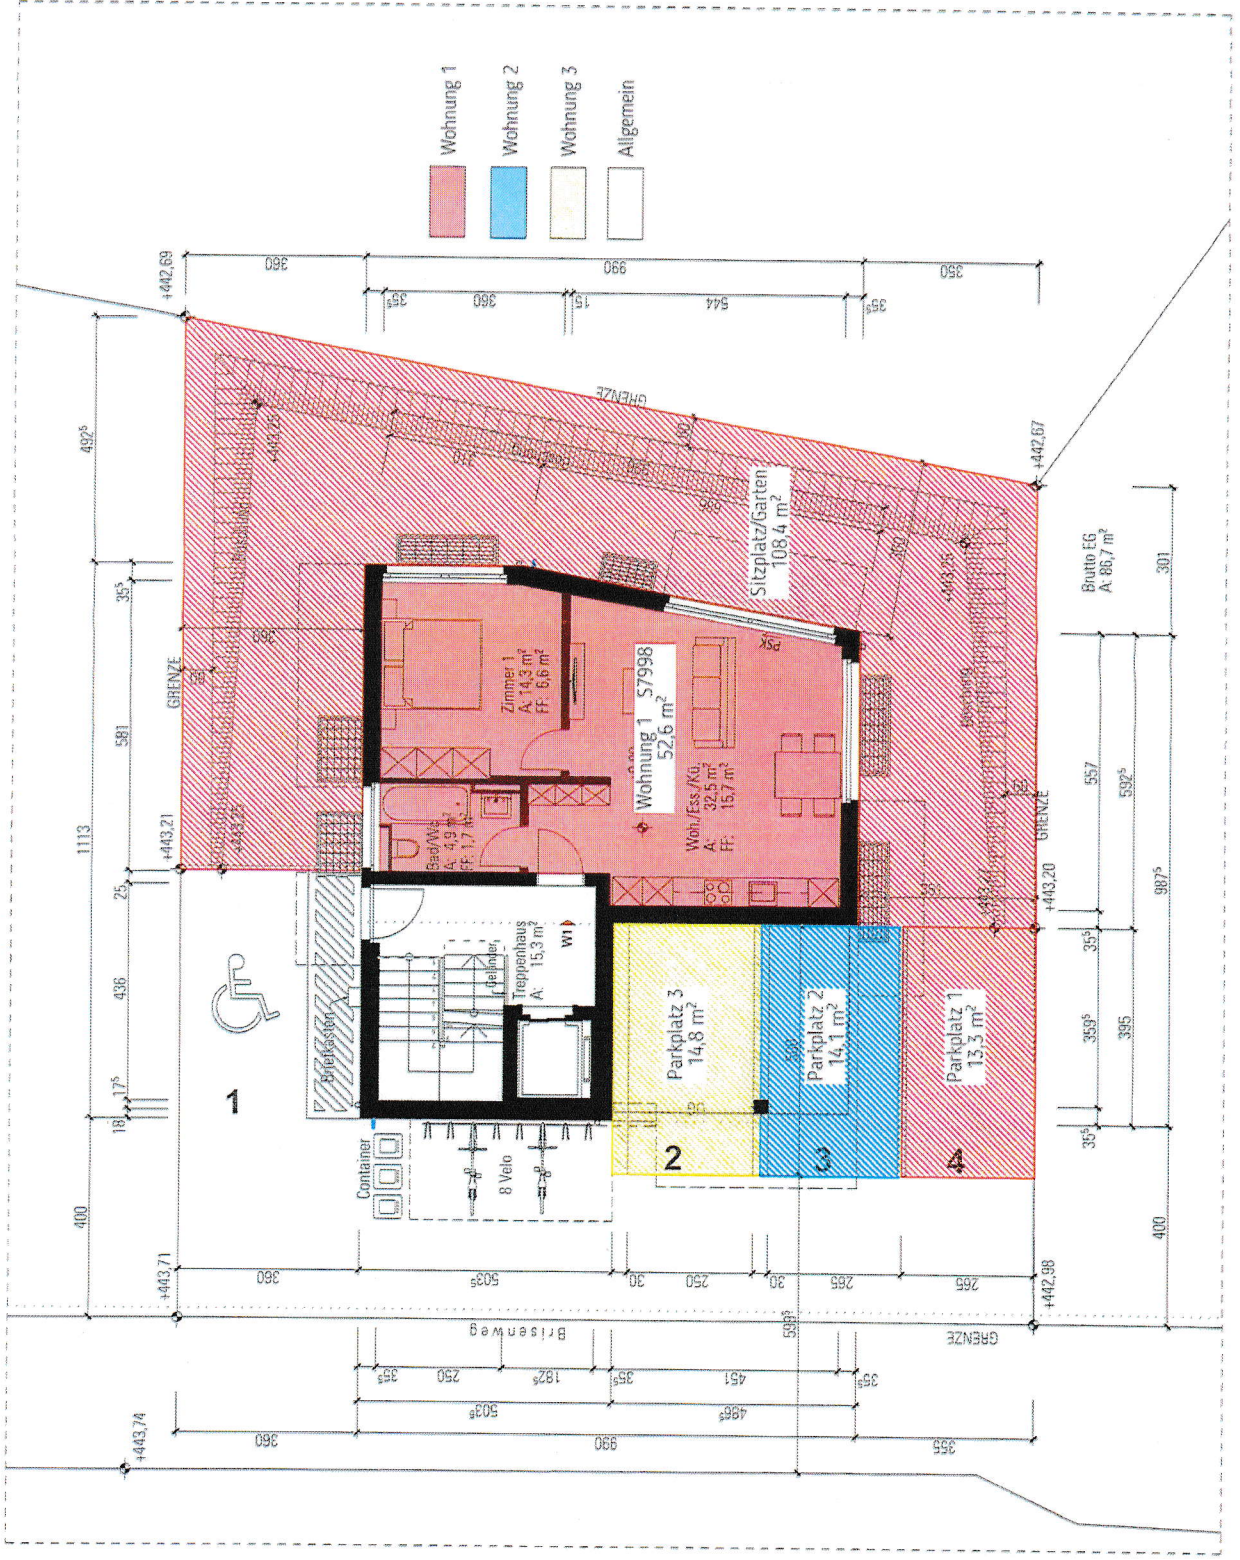

- Wohnung 1
- Wohnung 2
- Wohnung 3
- Allgemein

1

2

3

4



Container

8 Velo

Belüfter

Treppenhaus

WI

Woh./Ess./Kü.

Zimmer 1

Bad/WC

Sitzplatz/Garten

Brutto EG

A. 88,7 m²

301

557

592

987

400

395

395

357

442,67

443,21

443,25

443,25

