



WOHNÜBERBAUUNG FRIEDSTRASSE

Ihr neues Zuhause

REINACH AG

2.5-Zi-WHG

WOHNALLEE FRIEDSTRASSE

Friedstrasse 15a

Wohnfläche

67 m²

69 m² (BWF*)

Bezeichnung

C4

Sitzplatz


20 m²

Garten


39 m²

Keller

11 m²

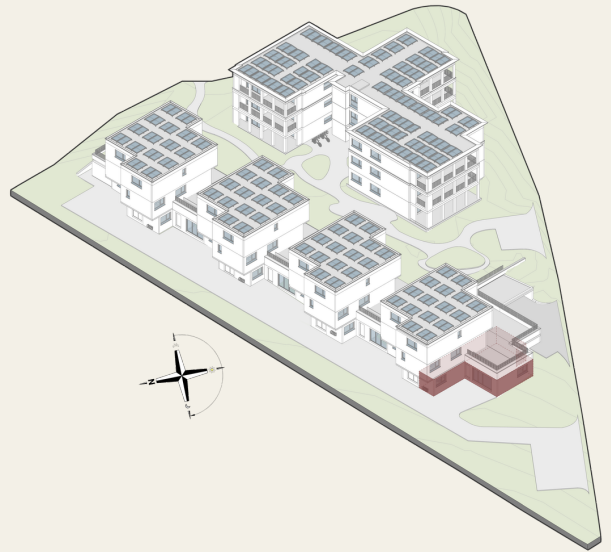

*Bruttowohnfläche: exkl. Aussenwände & Schächte, inkl. Innenwände

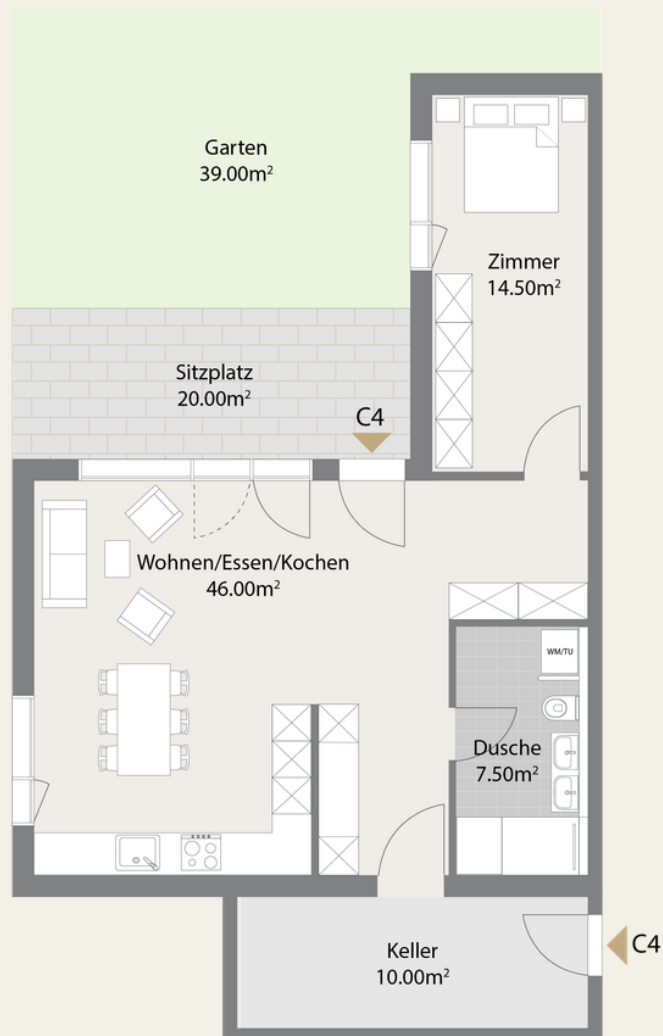

Maßstab 1:100

0 1 2 3 4 5m