



WOHNÜBERBAUUNG FRIEDSTRASSE

Ihr neues Zuhause

REINACH AG

4.5-Zi-WHG

MFH CHILEBREITI

Friedstrasse 23

Wohnfläche

115 m²

121 m² (BWF*)

Terrasse


24 m²

Bezeichnung


310

Keller

9 m²

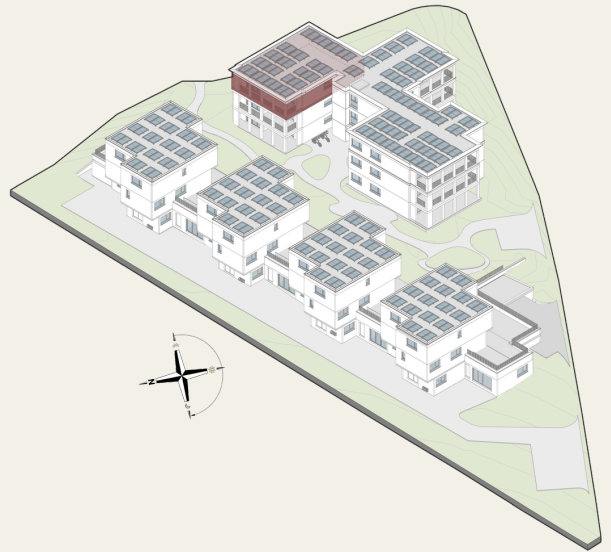

*Bruttowohnfläche: exkl. Aussenwände & Schächte, inkl. Innenwände

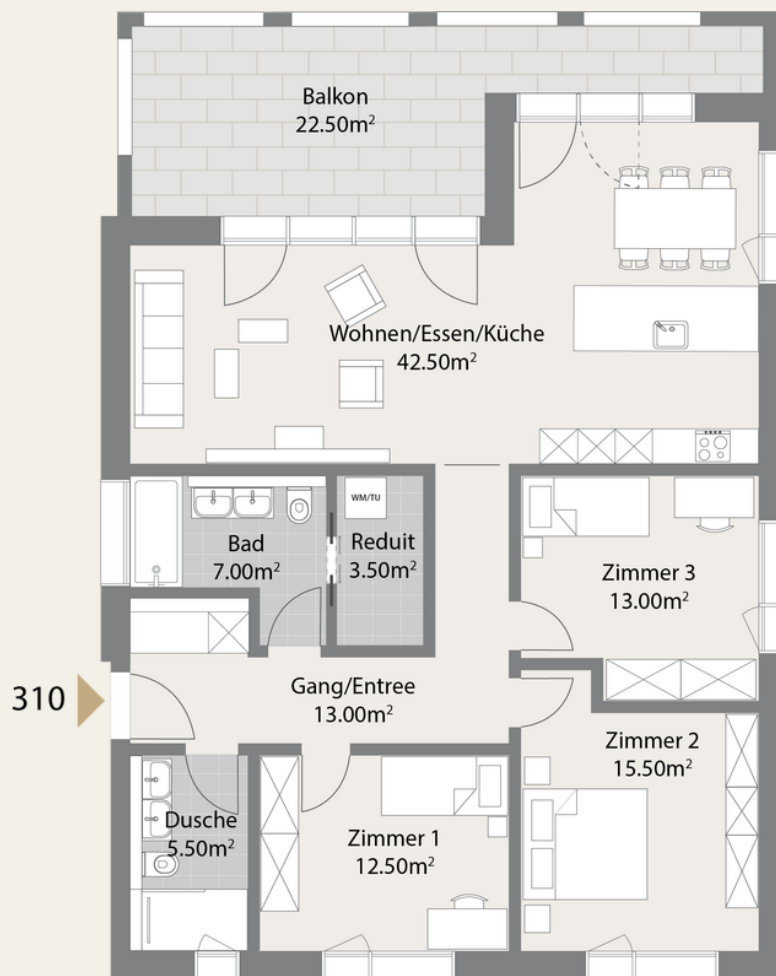

Maßstab 1:100

0 1 2 3 4 5m