



WOHNÜBERBAUUNG FRIEDSTRASSE

Ihr neues Zuhause

REINACH AG

3.5-Zi-WHG

MFH CHILEBREITI

Friedstrasse 23

Wohnfläche

85 m²

89 m² (BWF*)

Terrasse


16 m²

Bezeichnung

220


Keller

7 m²

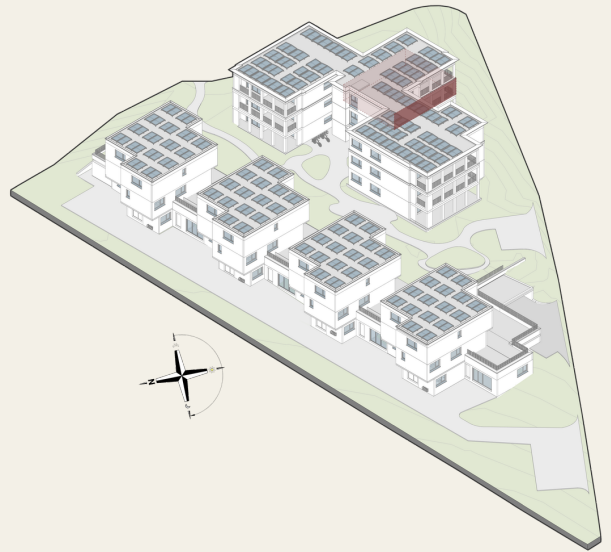

*Bruttowohnfläche: exkl. Aussenwände & Schächte, inkl. Innenwände

220

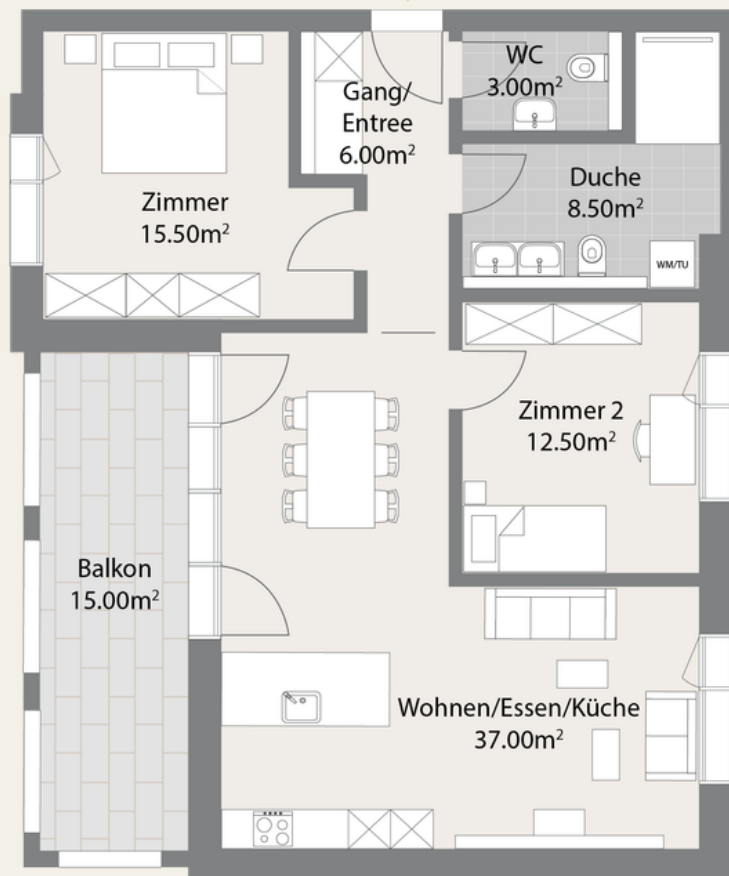

Maßstab 1:100

0 1 2 3 4 5m