


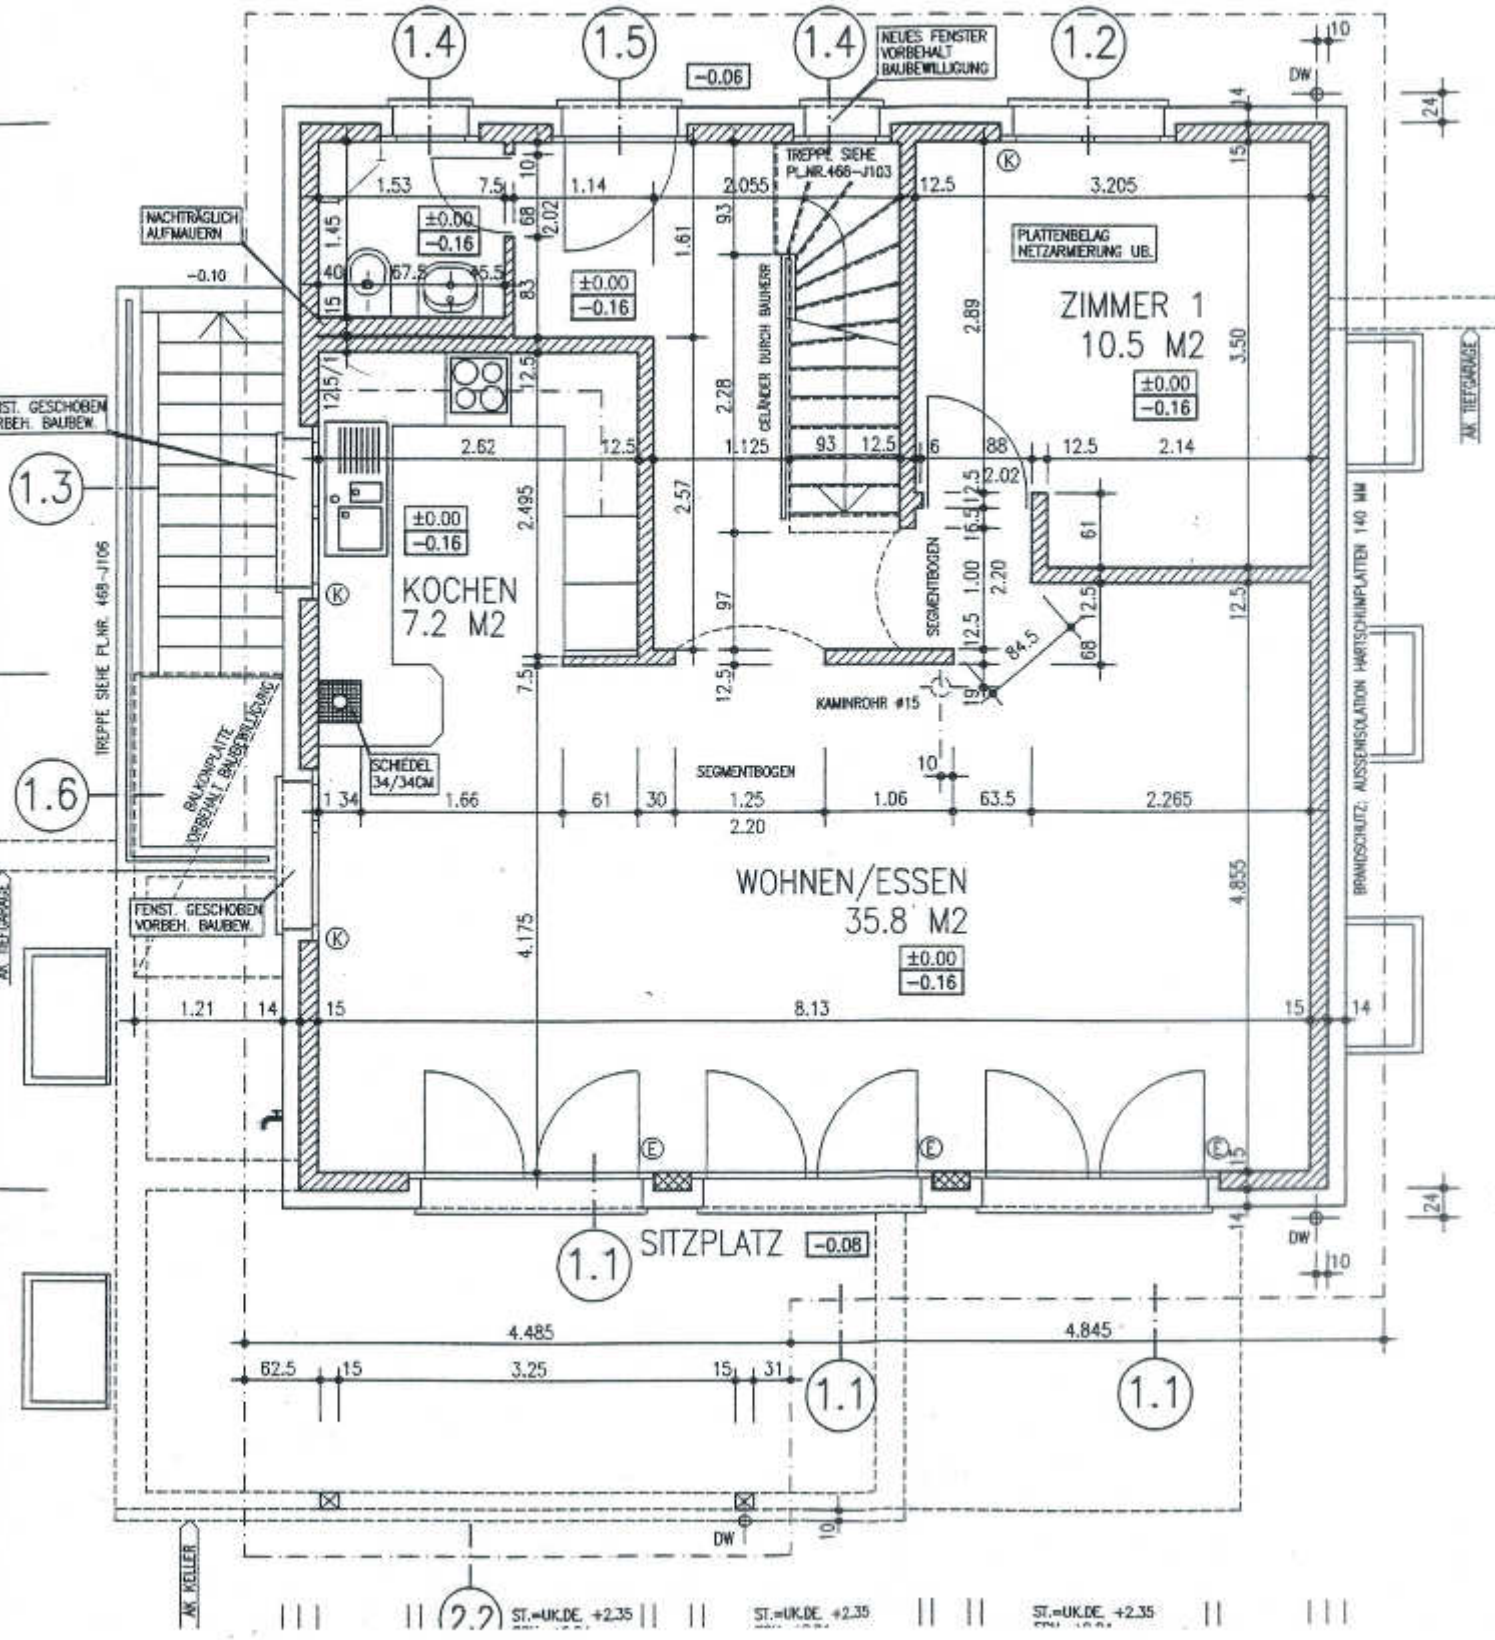

15	50	1.01	7.5	2.10	1.01	12.5	1.49	15
		10 62 10	21 31.5	8 94 8	10 62 10	68.5 10	1.22 10	1.10
		91		2.01	91		1.19	
		ST. +2.15 BR. +1.14		ST. +2.14 SCH. +0.04	ST. +2.15 BR. +1.14		ST. = UK, DE. +2.35 BR. +0.86	






OBJEKT	PLAN NR.
ÜBERBAUUNG "BODENFELD" 8906 BONSTETTEN	468-H300
HAUS 3 W.+H. KRIESI-SOLIVA	MST.
UNTERGESCHOSS	1:50
AUSFÜHRUNGSPLAN	
DAS ARCHITEKTURBUERO	DATUM 08.04.1999
<b>GEB-UM AG</b>	GEZ. LD
ZENTRALSTRASSE 1 8401 WINTERTHUR	GRÖSSE 57 x 36 cm
TEL.052'213'18'18 FAX.052'212'91'87	

OBJEKT	PLAN NR.
ÜBERBAUUNG "BODENFELD" 8906 BONSTETTEN	468-H301
HAUS 3 W.+H. KRIESI-SOLIVA	MST.
ERDGESCHOSS	1:50
AUSFÜHRUNGSPLAN	
DAS ARCHITEKTURBUERO	DATUM 08.04.1999
<b>GEB-UM AG</b>	GEZ. LD
ZENTRALSTRASSE 1 8401 WINTERTHUR	GRÖSSE 57 x 36 cm
TEL.052'213'18'18 FAX.052'212'91'87	

OBJEKT	PLAN NR.
ÜBERBAUUNG "BODENFELD" 8906 BONSTETTEN	468-H302
HAUS 3 W.+H. KRIESI-SOLIVA	MST.
DACHGESCHOSS	1:50
AUSFÜHRUNGSPLAN	
DAS ARCHITEKTURBUERO	DATUM 08.04.1999
<b>GEB-UM AG</b>	GEZ. LD
ZENTRALSTRASSE 1 8401 WINTERTHUR	GRÖSSE 57 x 36 cm
TEL.052'213'18'18 FAX.052'212'91'87	

 <b>L+B AG, HGV</b>	STATIONSSTR. 12 8406 WINTERTHUR	TEL. 052'202'52'56 FAX. 052'202'52'50
---	------------------------------------	--

REVIDIERT	ÄNDERUNG
12.04.1999/LD	SCHNITT TREPPENGELÄNDER, LUKARNEN GESCHOBEN
26.04.1999 bh	KAMIN (CHEMINEE-OFEN) AN WAND GESCHOBEN
<i>F. Hängel</i>	WC GESCHOBEN, SCHRANKNISCHE SCHMALER, RADIATOR SCHMALER, ABLAUF DU GEDREHT

± 0.00 EG = 548.50 m.ü.M.

 BETON

