



Arimco Sàrl
Route d'Yverdon 15
1028 PREVERENGES
021 804 07 10
www.arimco.ch

limite de propriété
entre 1401 et 125



Date : 23/09/2026

Echelle : 1:200

Format : A3

Les surfaces exactes des lots dépendent de paramètres encore indéterminés à ce stade qui seront définis lors de l'exécution (dimensionnement de la structure porteuse et des gaines techniques)
Images non-contractuelles

Servitudes

Places de parc exterieures

Commune : Echandens Parcelle : N° 125
Adresse : Chemin du Prumay 1, 1026 Echandens



Arimco Sàrl
Route d'Yverdon 15
1028 PREVERENGES
021 804 07 10
www.arimco.ch


Lot 1



Lot 2



limite de propriété
entre 1401 et 125

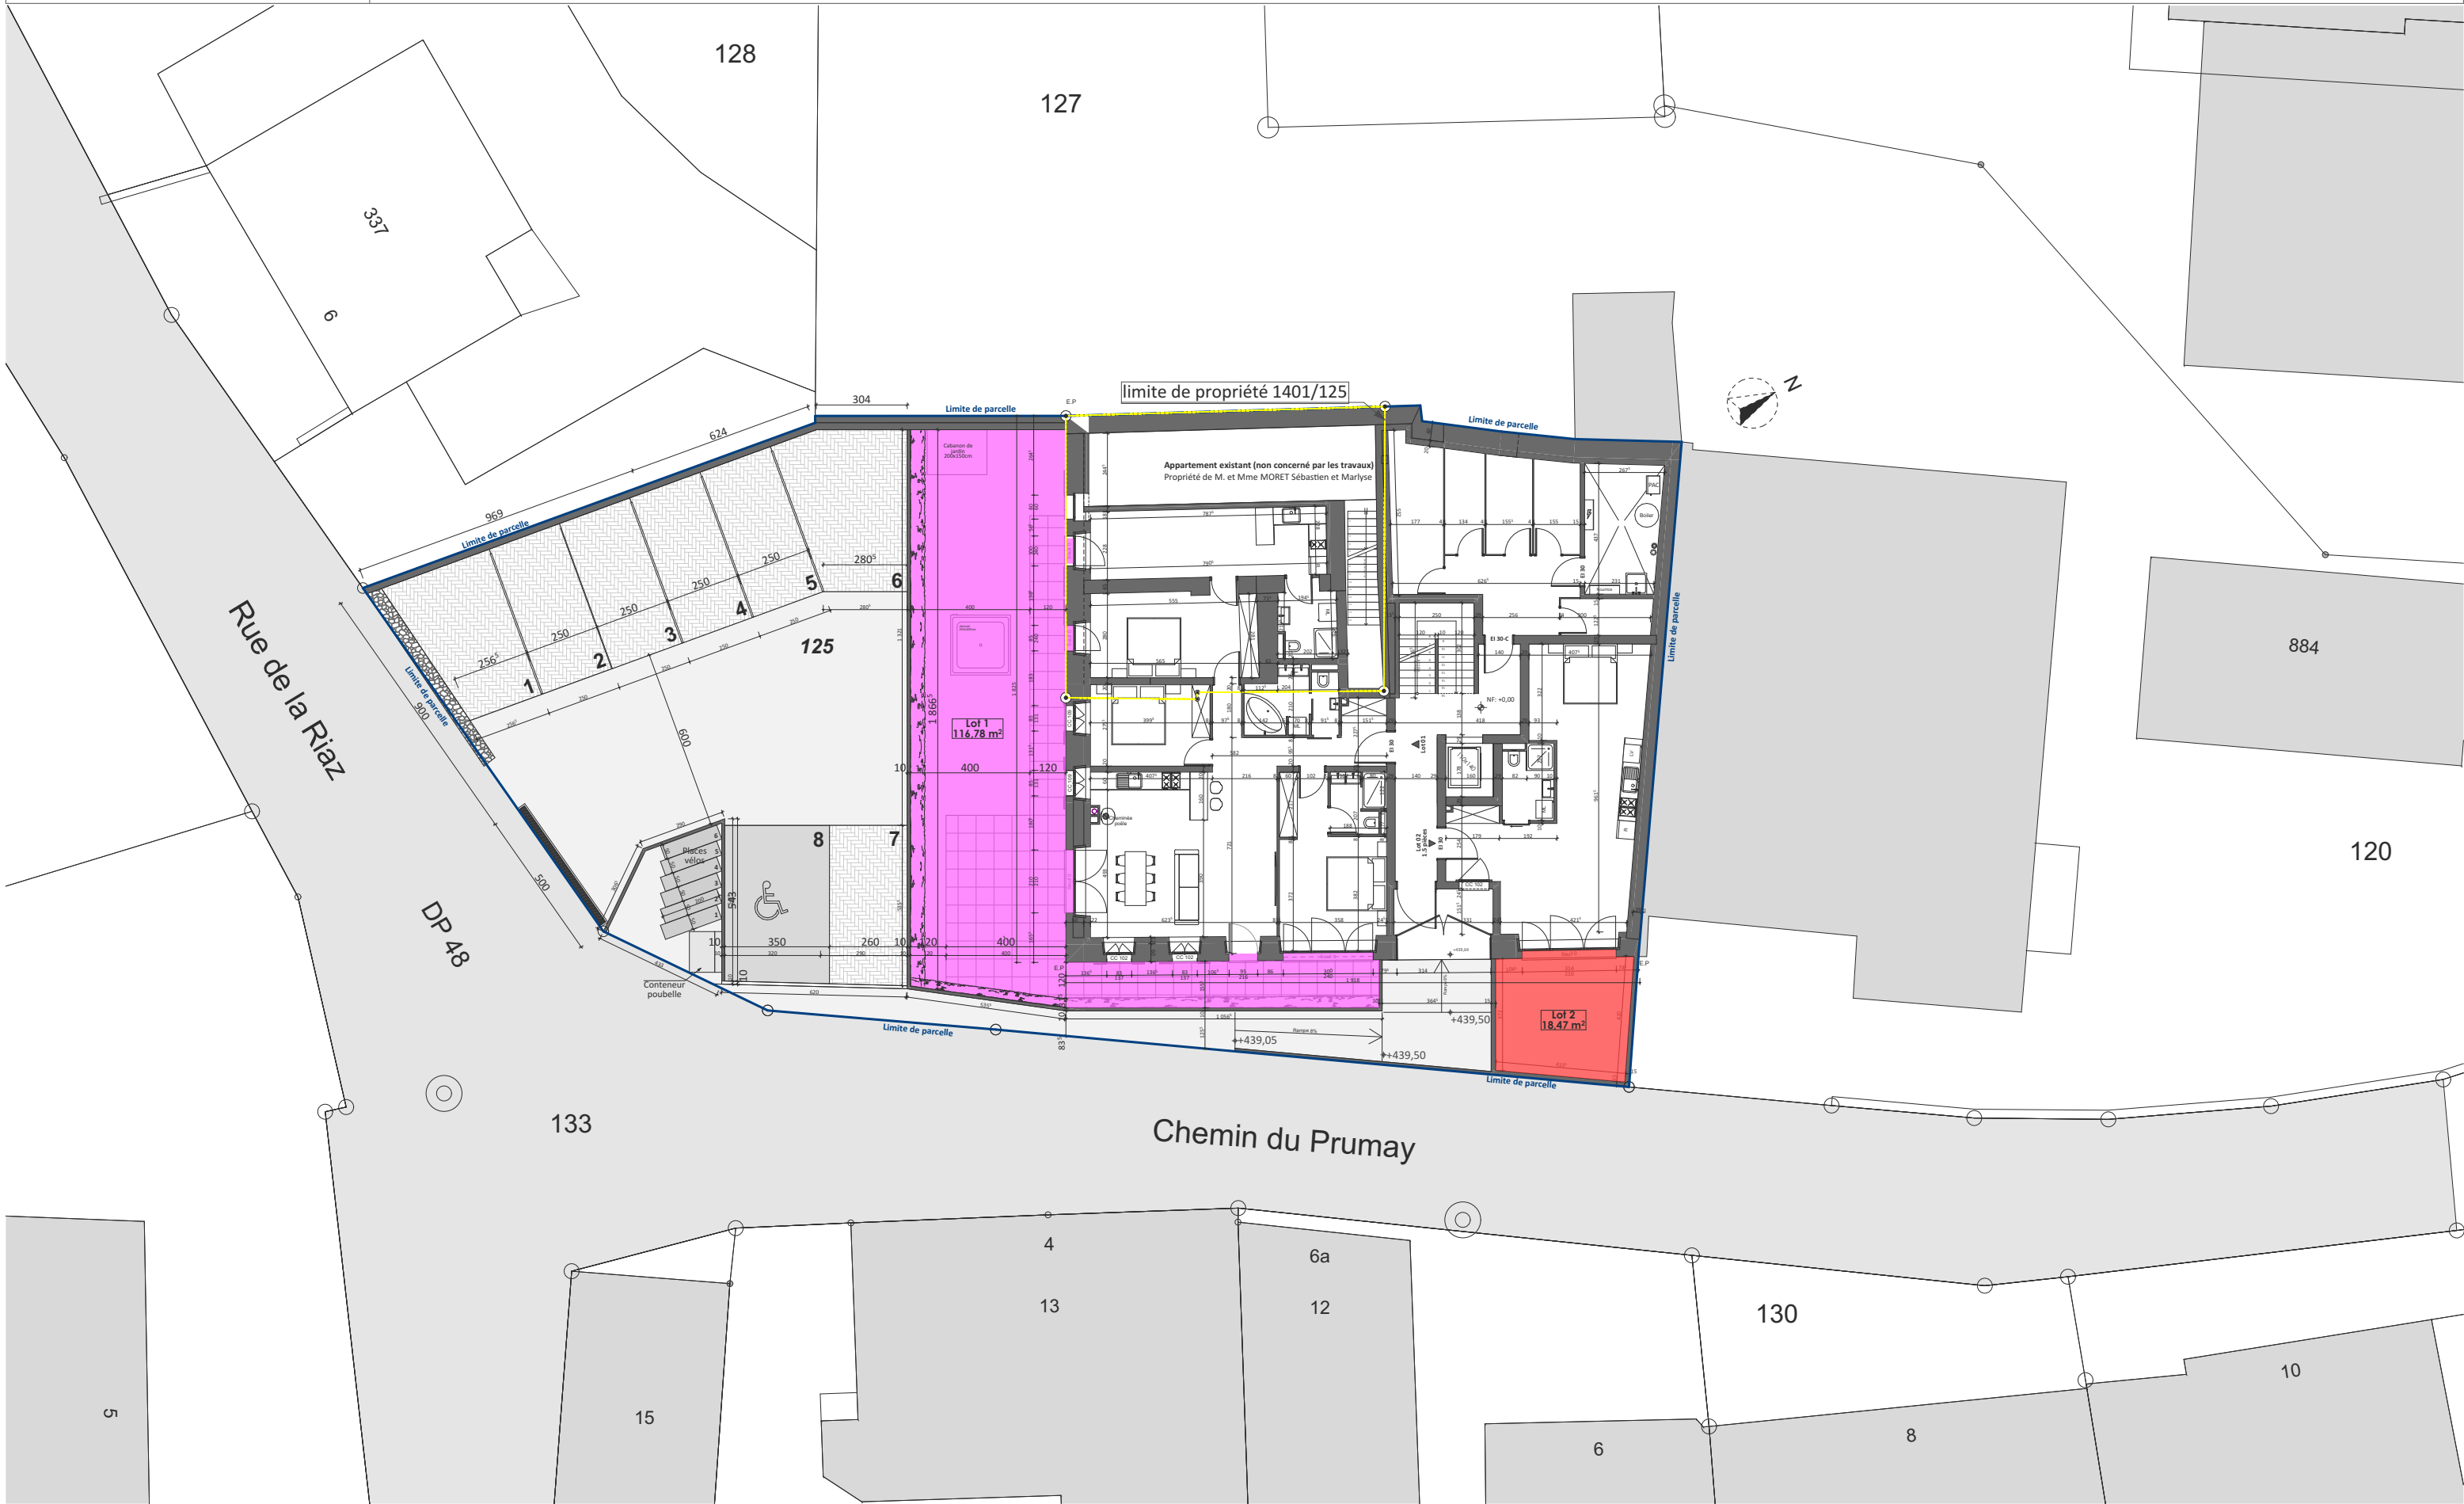

Date : 23/09/2026

Echelle : 1:200

Format : A3

Les surfaces exactes des lots dépendent de paramètres encore indéterminés à ce stade qui seront définis lors de l'exécution (dimensionnement de la structure porteuse et des gaines techniques)
Images non-contractuelles

Servitudes

Jardins & terrasses

Commune : Echandens Parcelle : N° 125

Adresse : Chemin du Prumay 1, 1026 Echandens





Arimco Sàrl
Route d'Yverdon 15
1028 PREVERENGES
021 804 07 10
www.arimco.ch

Lot 1
Lot 2

Lot 3
Lot 4

Lot 5
Lot 6

Commun
limite de propriété
entre 1401 et 125

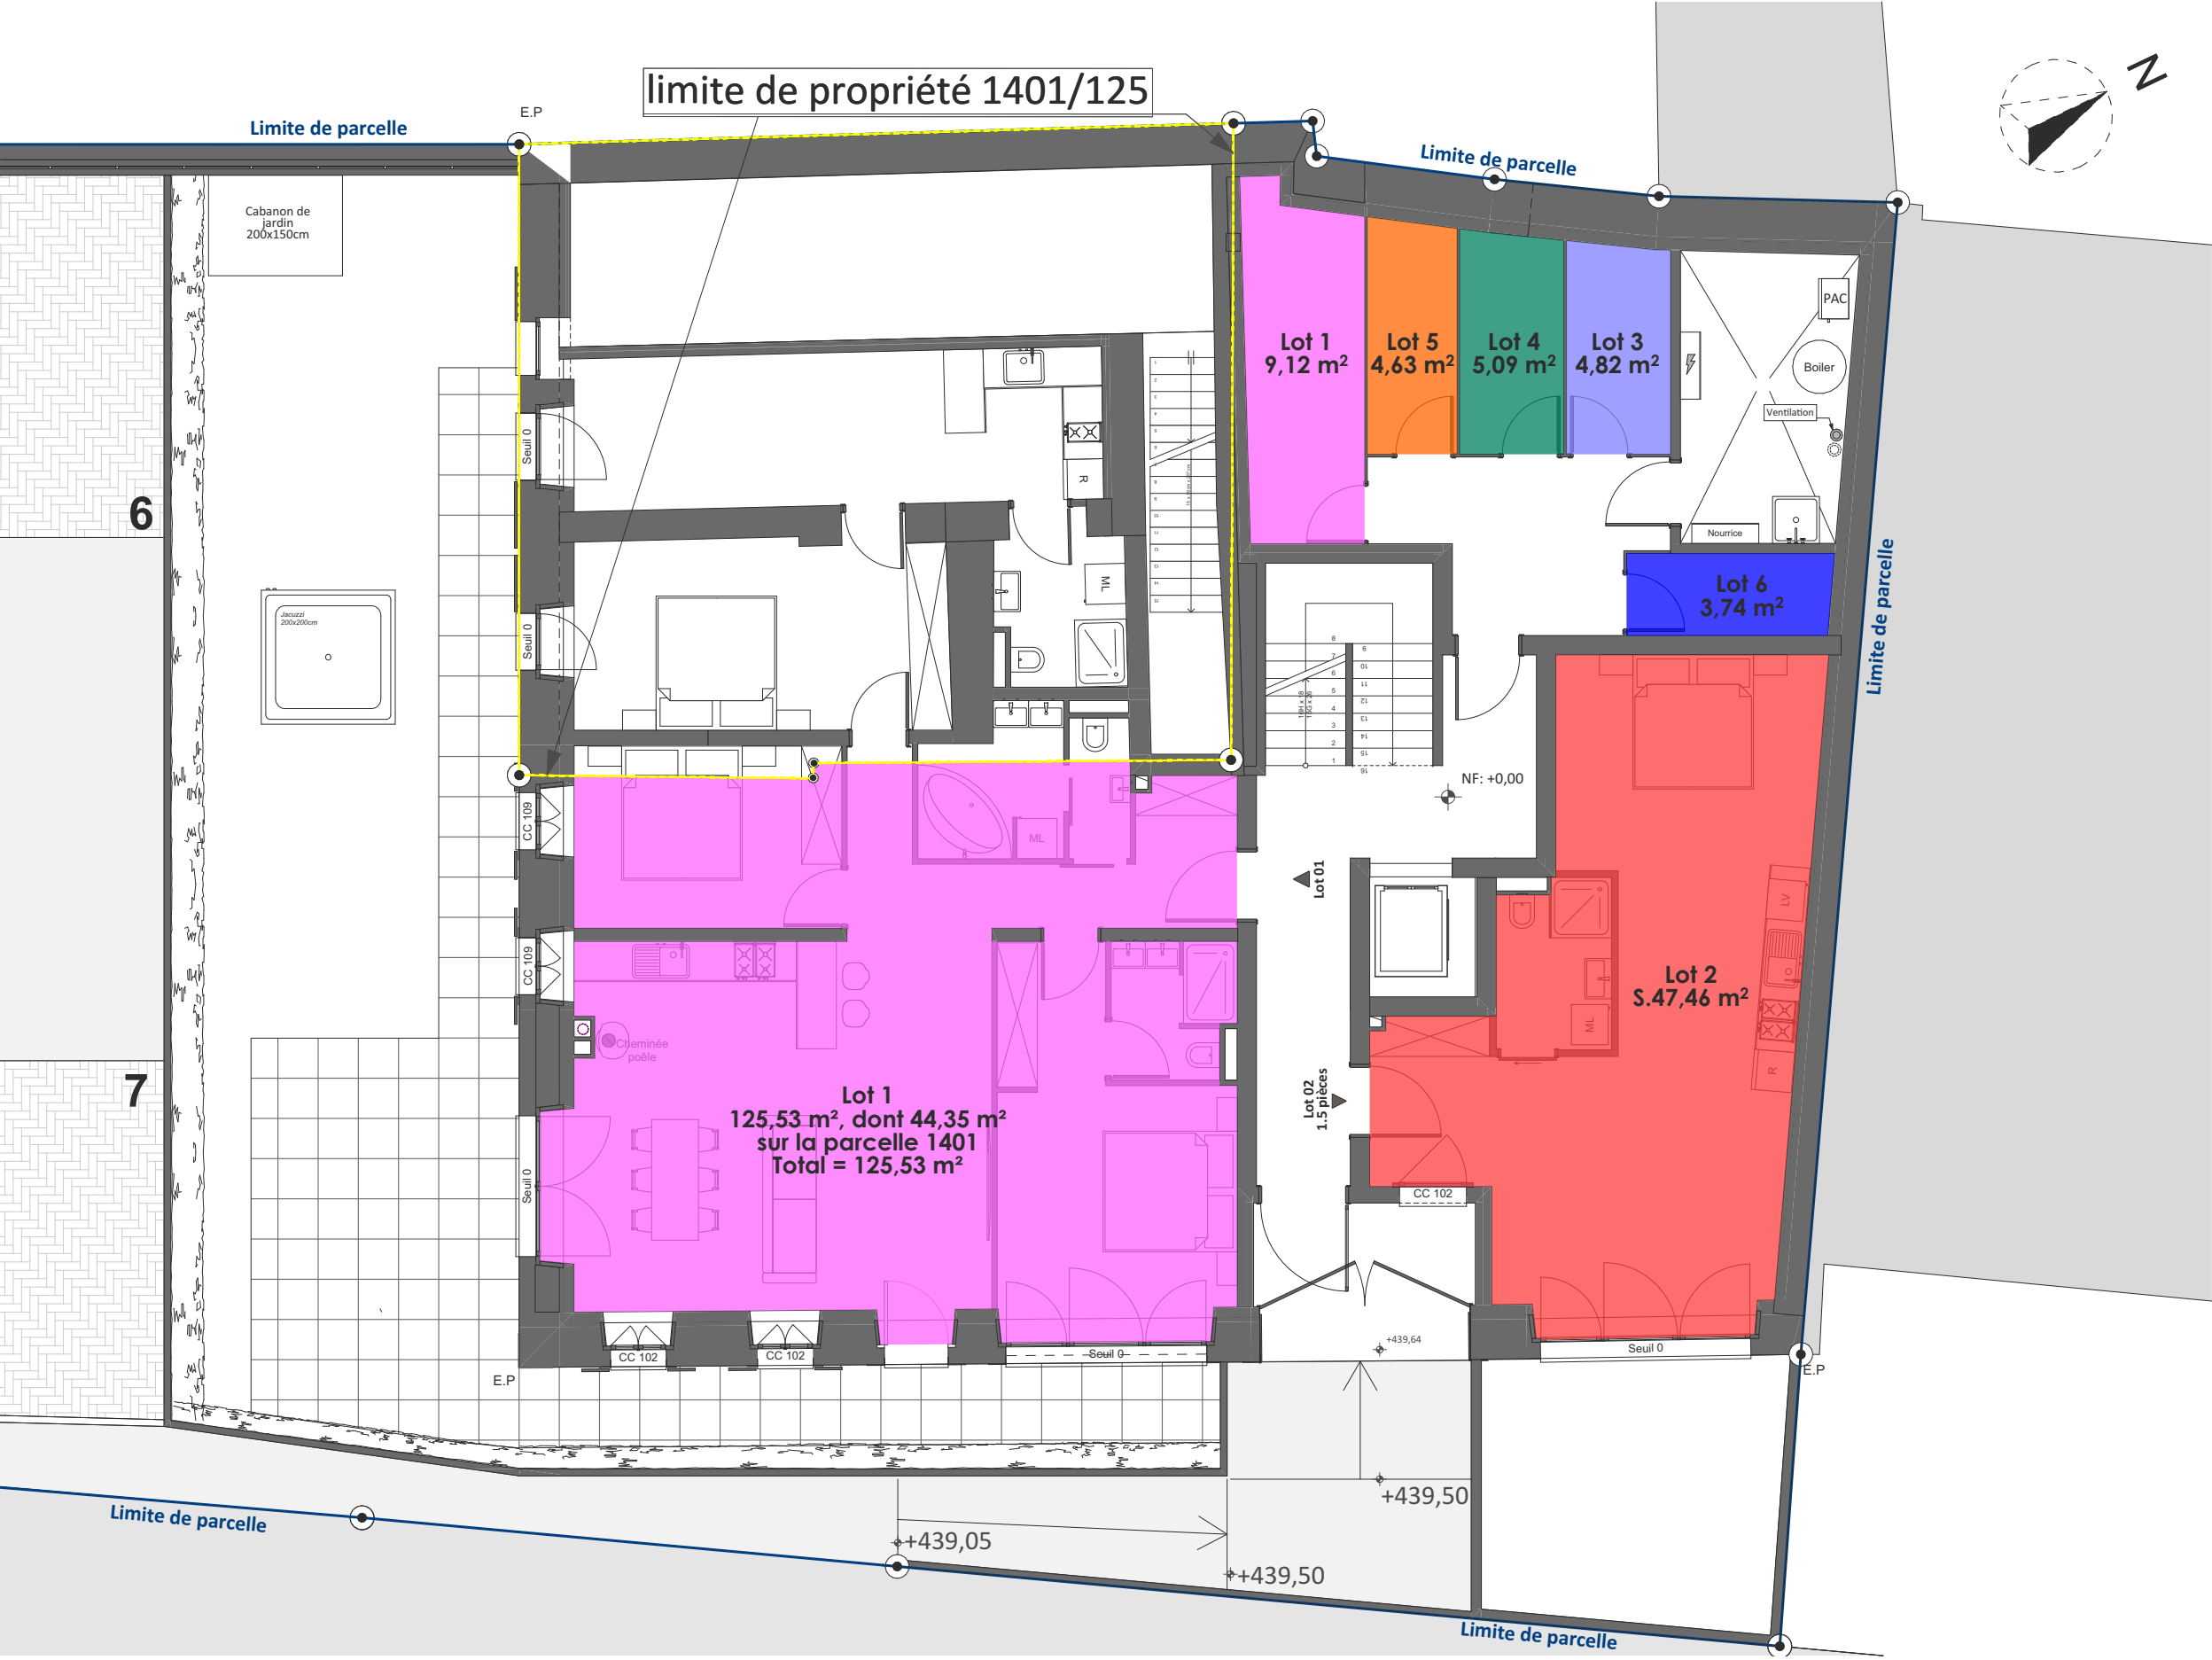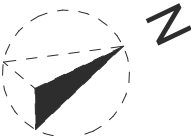

Date : 23/09/2026

Echelle : 1:100

Format : A3

Les surfaces exactes des lots dépendent de paramètres encore indéterminés à ce stade qui seront définis lors de l'exécution (dimensionnement de la structure porteuse et des gaines techniques)
Images non contractuelles

Plan PPE

Rez-de-chaussée

Commune : Echandens Parcelle : N° 125
Adresse : Chemin du Prumay 1, 1026 Echandens

