




Arimco SARL
Route d'Yverdon 15
1028 PREVERENGES
021 804 07 10
www.arimco.ch

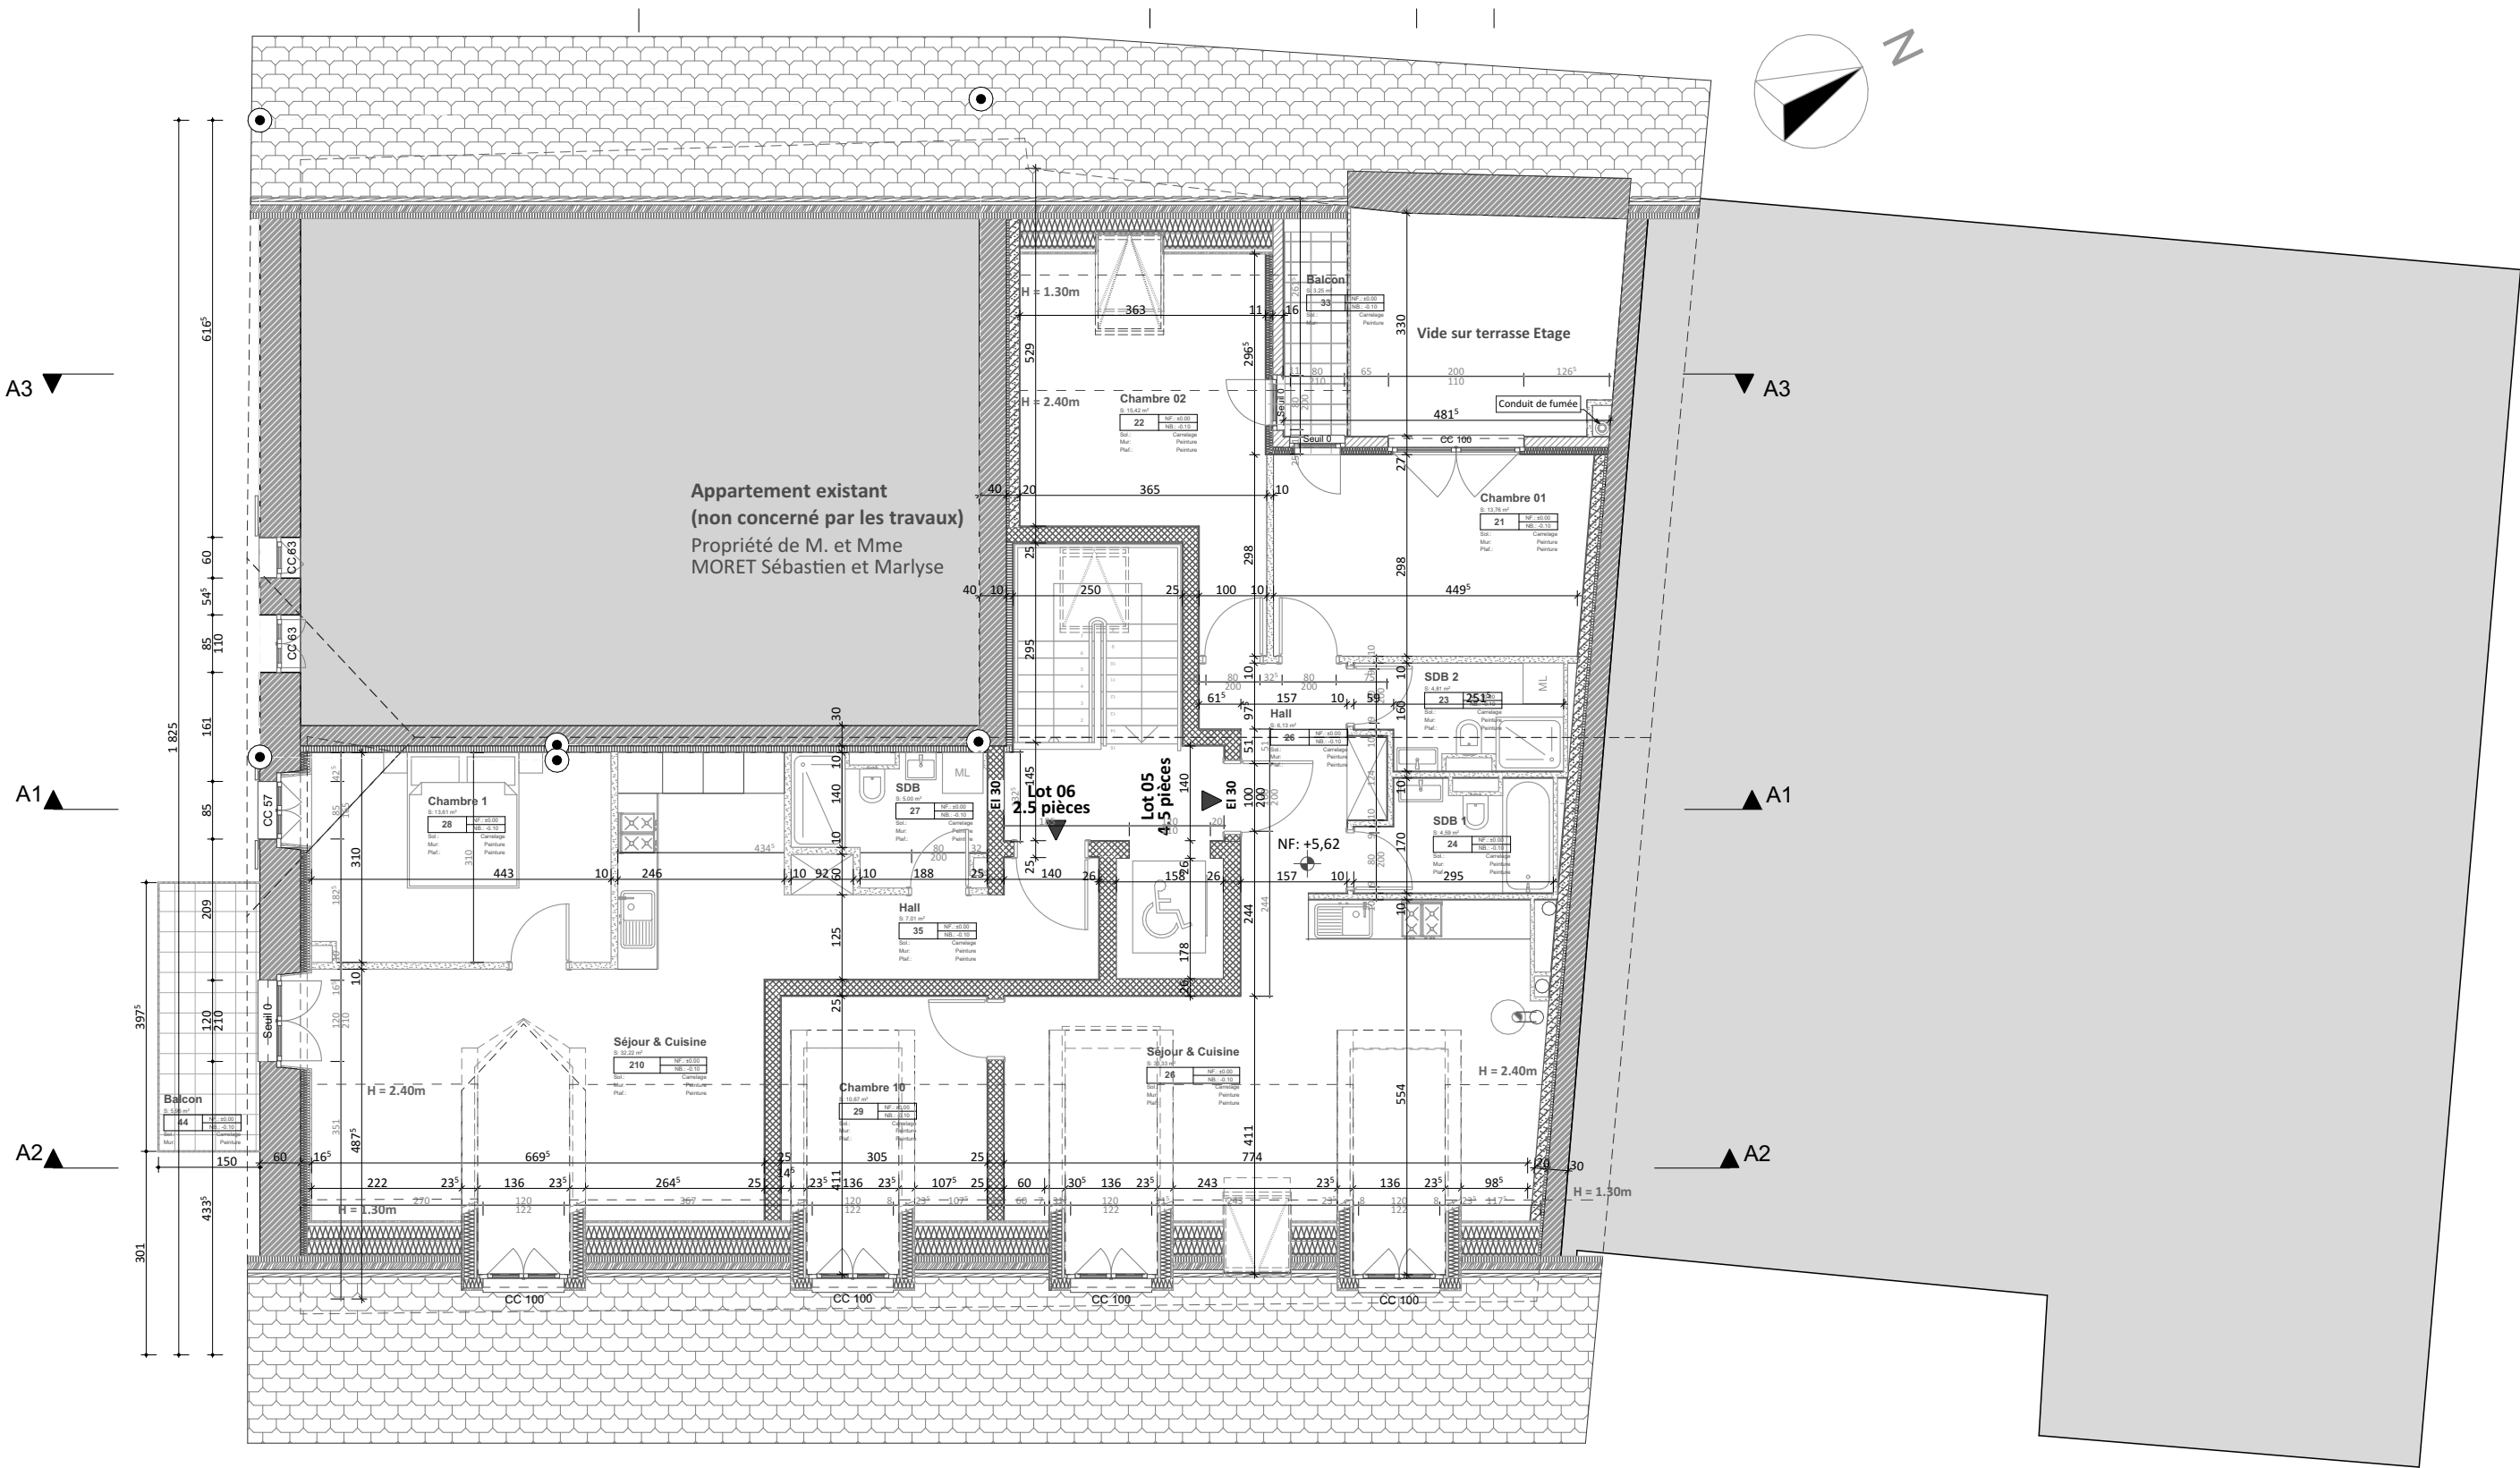

Date : 01.07.2026
Echelle : 1:100

Format : A3

Les surfaces exactes des lots dépendent de paramètres encore indéterminés à ce stade qui seront définis lors de l'exécution (dimensionnement de la structure porteuse et des gaines techniques)
Images non-contractuelles

Plan PPE

Combles

Commune : Echandens Parcelle : N° 125
Adresse : Chemin du Prumay 1, 1026 Echandens