

088 BUJK

**CONSTRUCTION D'UNE MAISON D'HABITATION AVEC COUVERT À VOITURE
Misery-Courtion (Cormerod)**

Bujar Kastrati

Plan de situation 1:500

Plan d'implantation 1:100

Étage 1:100


Rez-de-chaussée 1:100

Sous-Sol + Canalisations 1:100

Coupe A-A 1:100



Façades 1:100

23 juin 2014


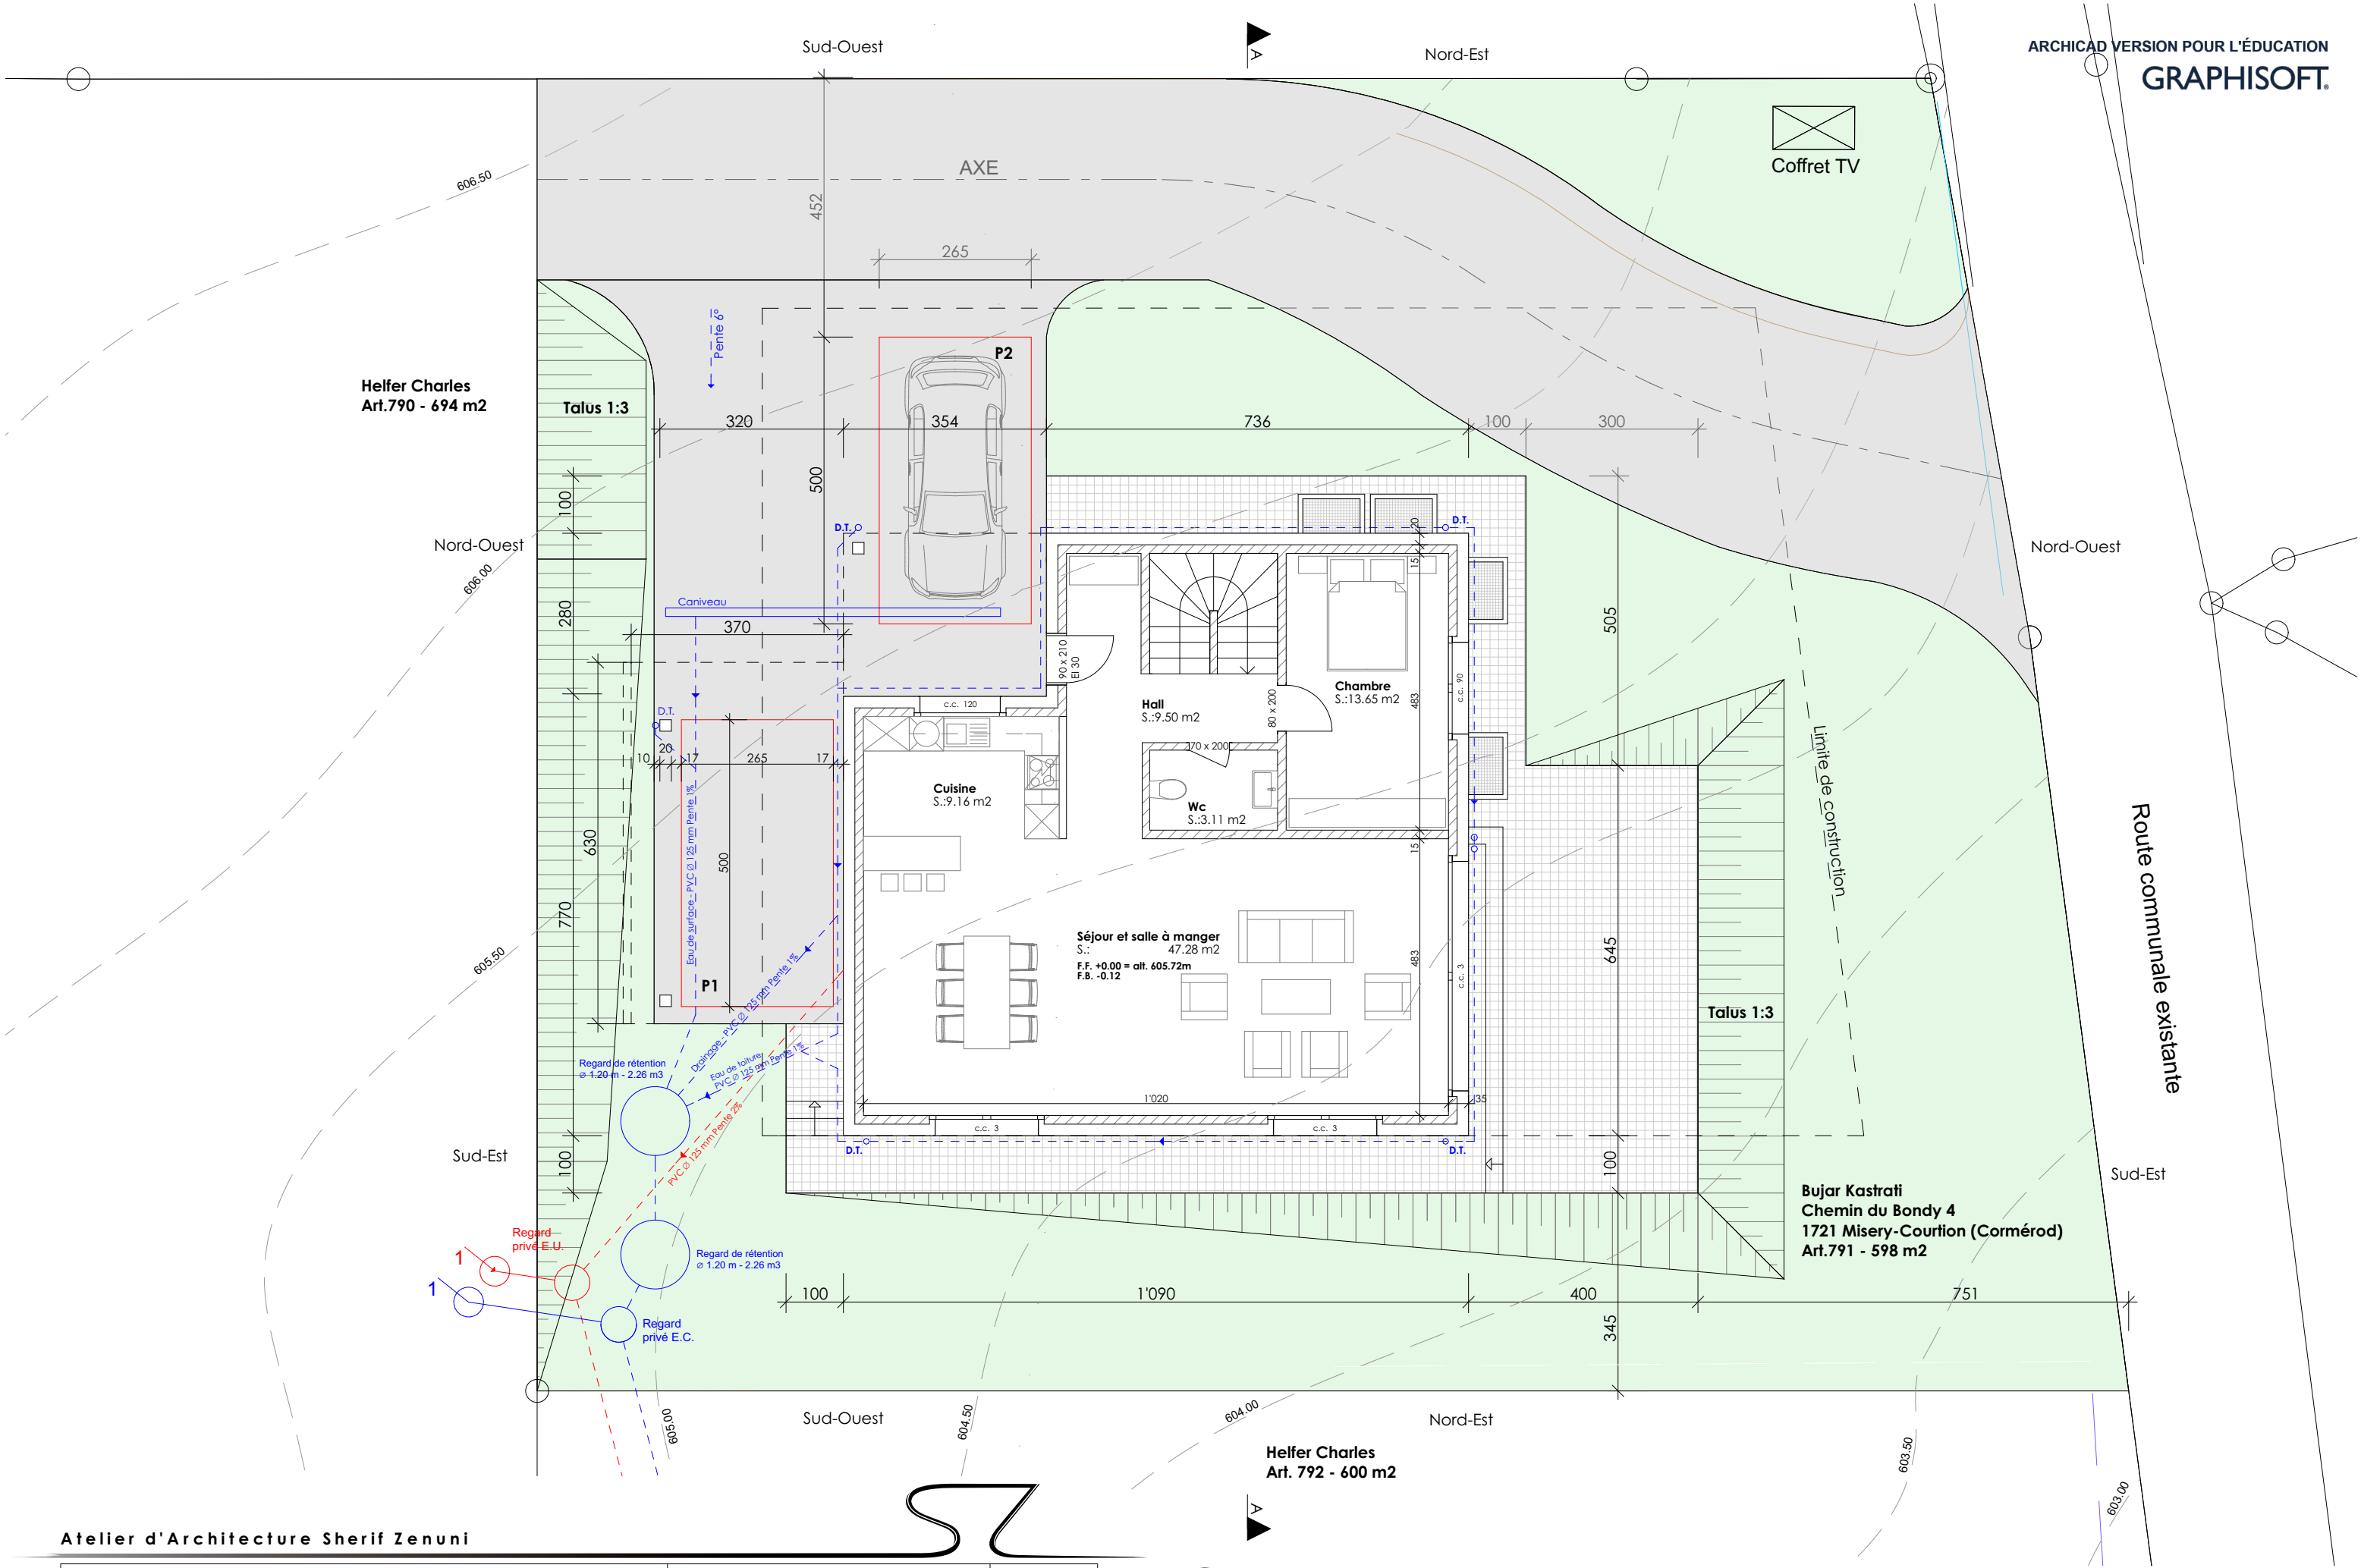



Atelier d'Architecture Sherif Zenuni

Ouvrage :		Maître d'ouvrage :		Révision :	
CONSTRUCTION D'UNE MAISON D'HABITATION AVEC COUVERT À VOITURE		Bujar Kastrati			
1721 Misery-Courtion (Cormérod)		La Panteire 16 , 1564 Domdidier - 026 677 43 61			
N° de plan :	Titre :	Format :	N° de projet :	Destinateur :	Date :
	Plan d'implantation	A3	088 BUJK	SZ	23 juin 2014

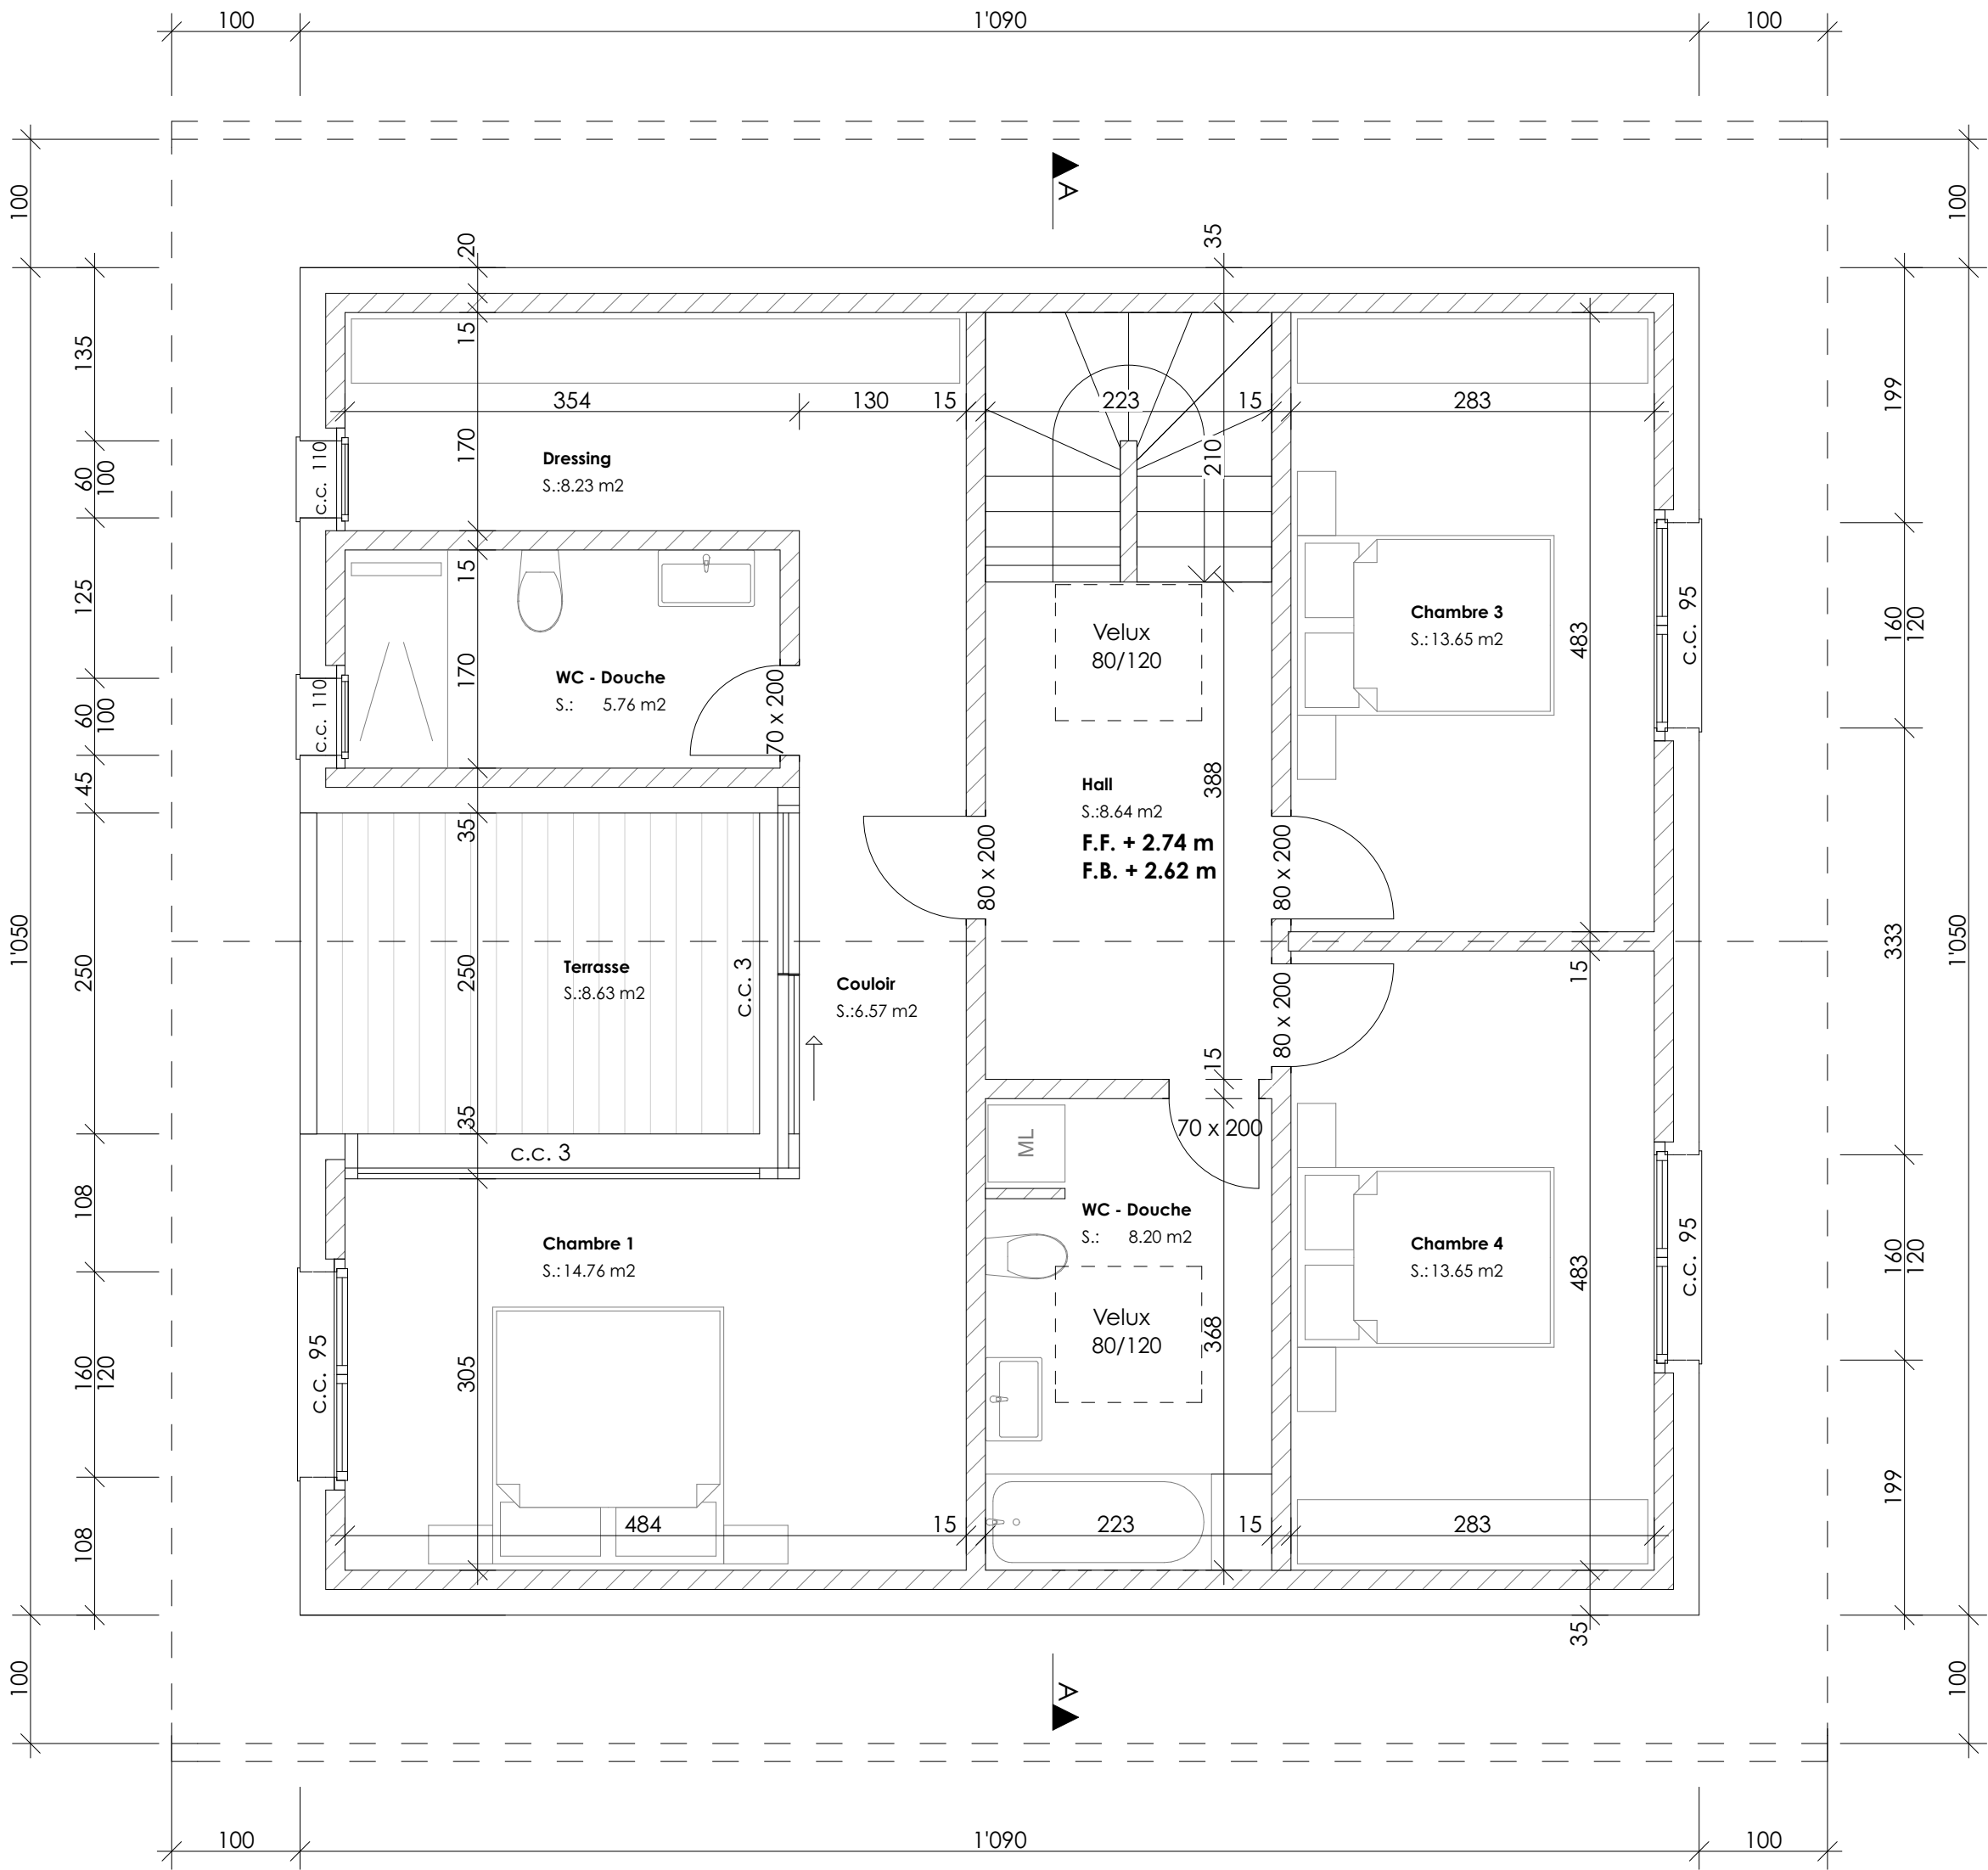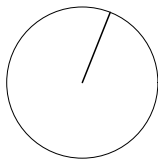



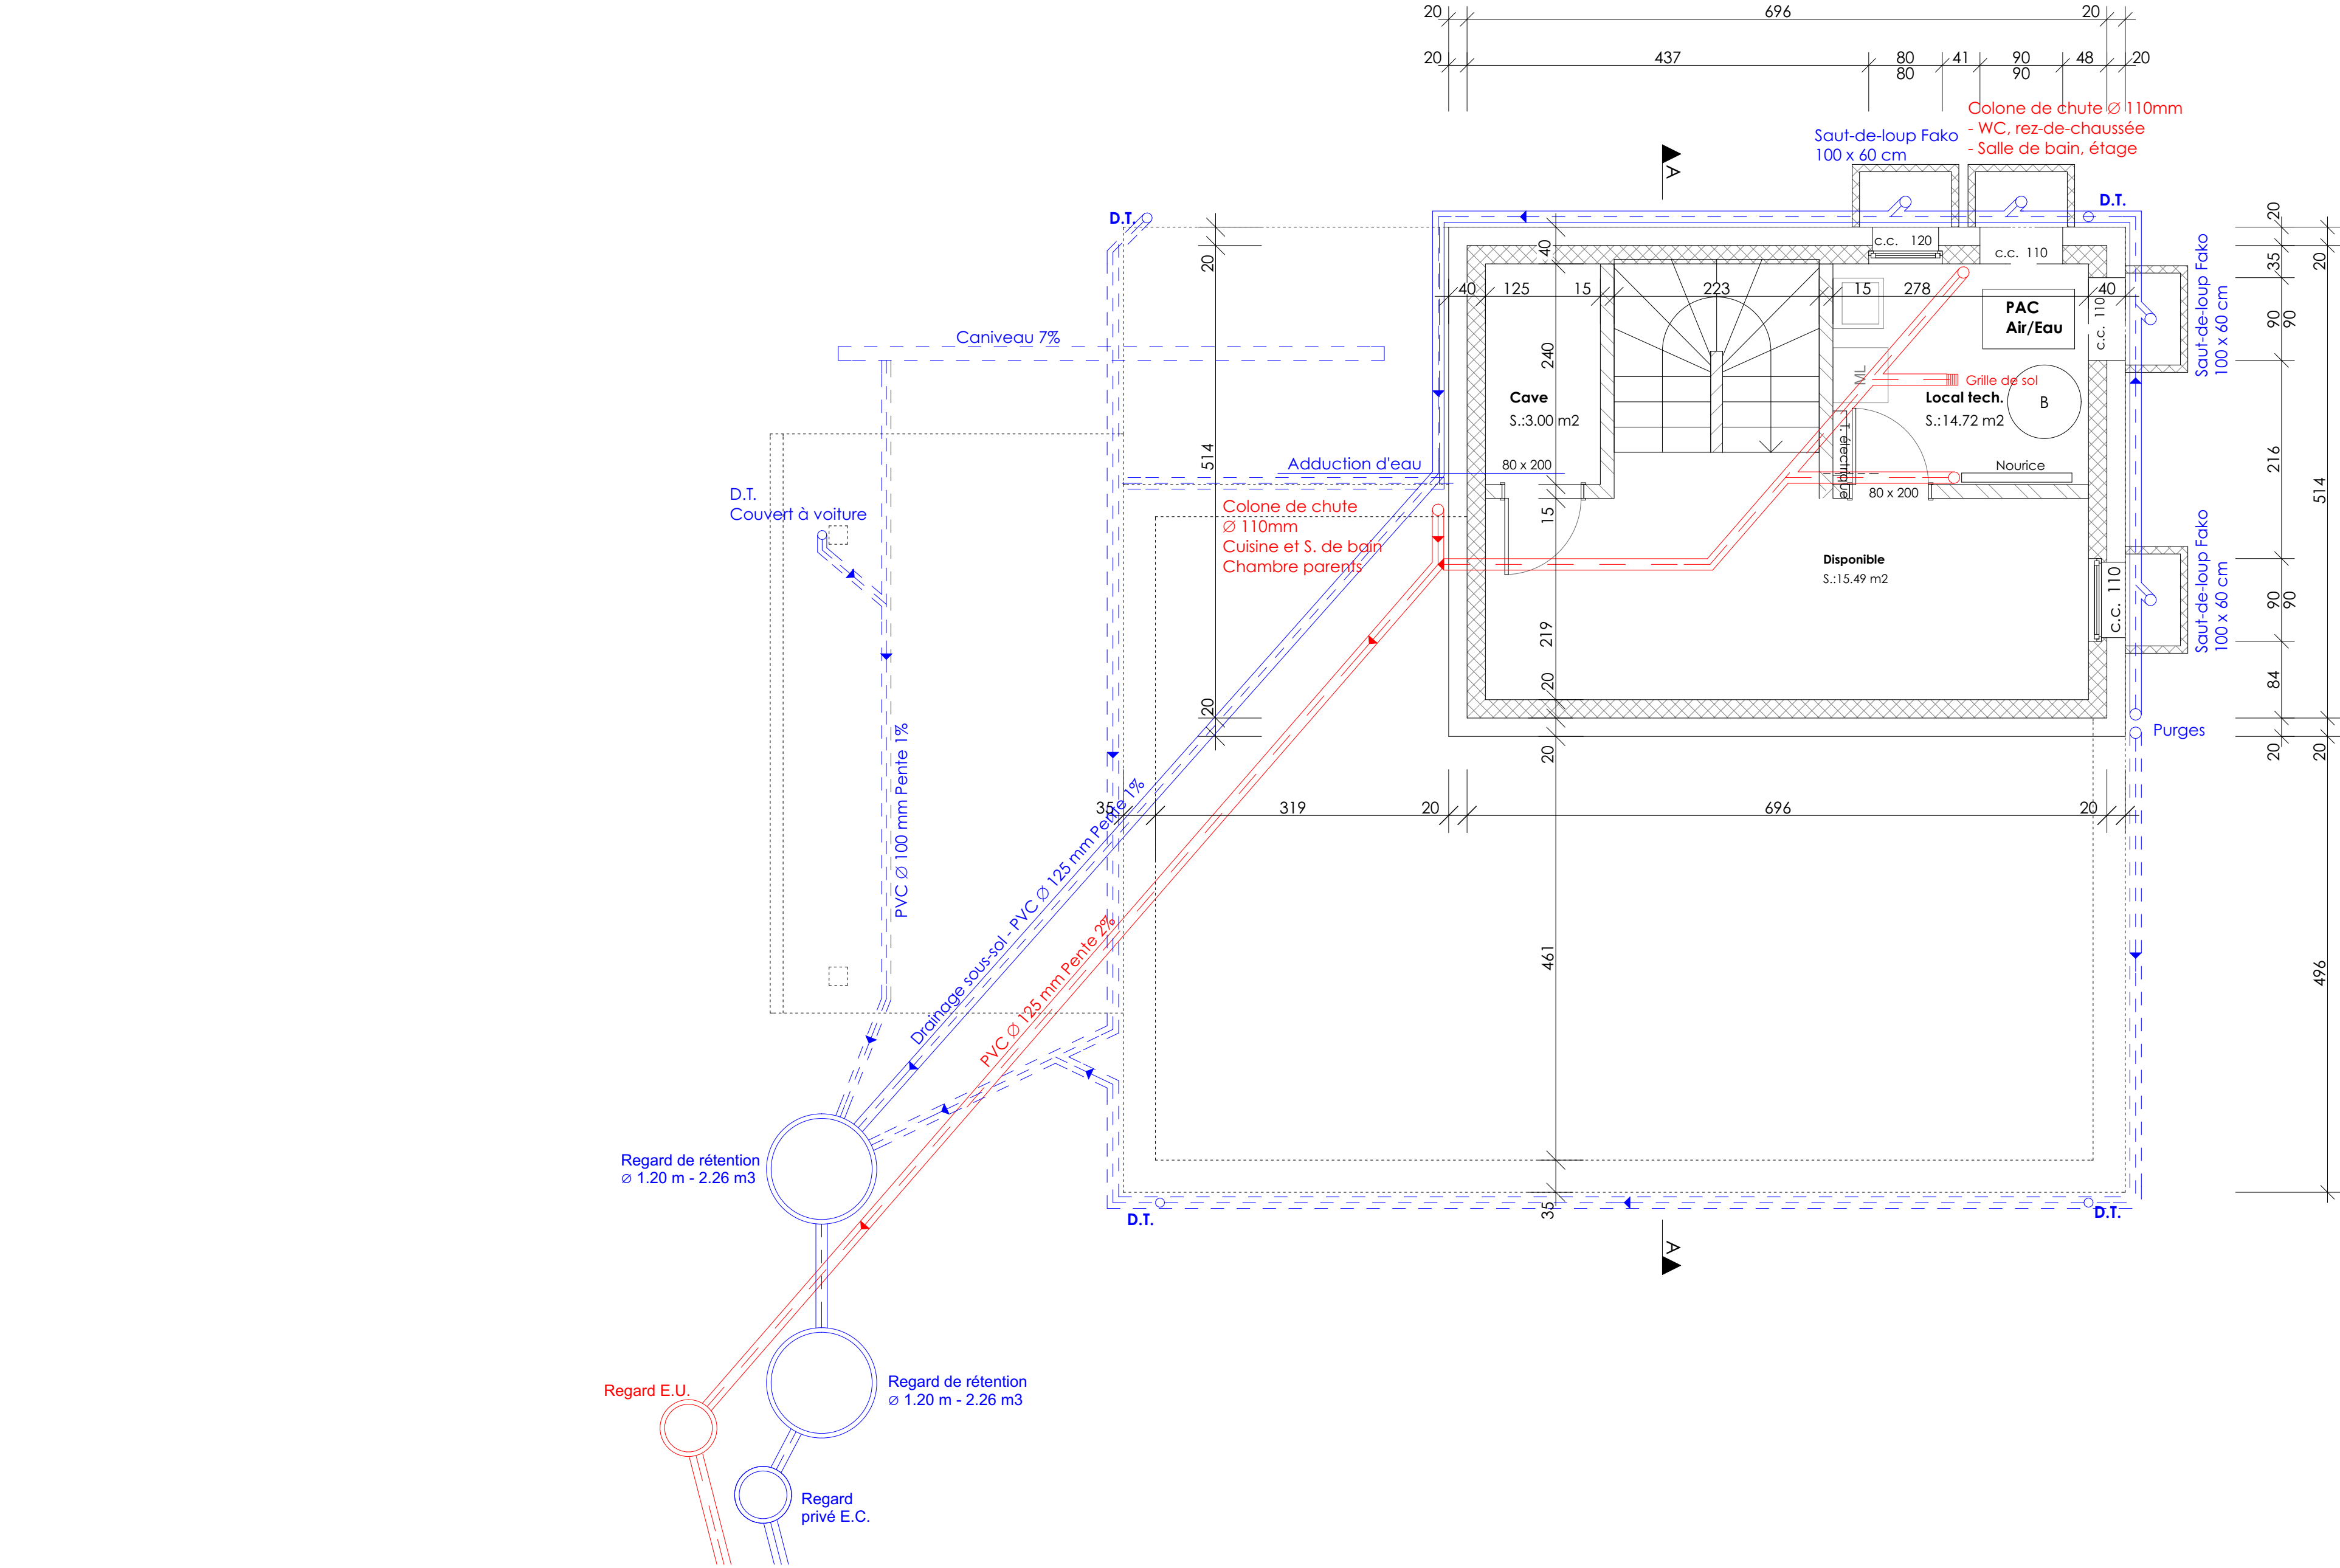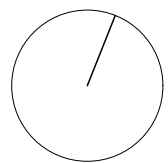

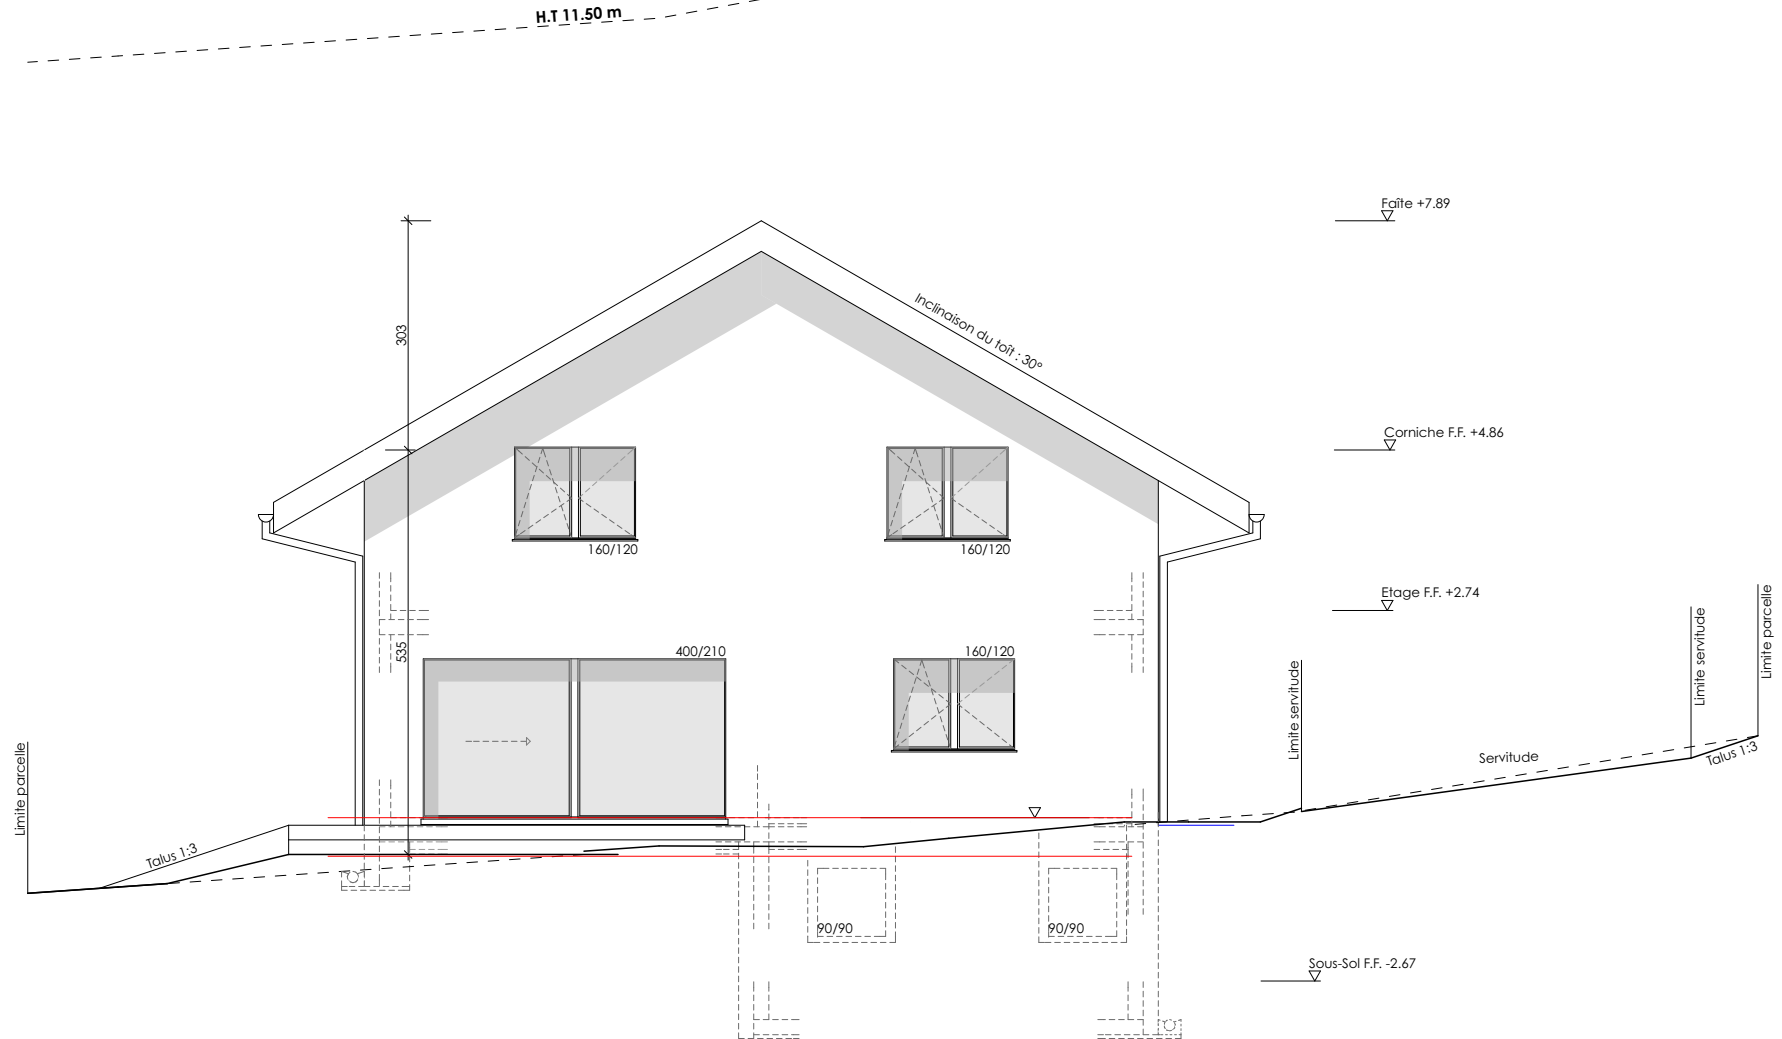

ARCHITECTE

REQUERUANT

Atelier d'Architecture Sherif Zenuni




Ouvrage : CONSTRUCTION D'UNE MAISON D'HABITATION AVEC COUVERT À VOITURE 1721 Misery-Courtion (Cormerod)			Maître d'ouvrage : Bujar Kastrati La Panteire 16 , 1564 Domdidier - 026 677 43 61			Revision:
N° de plan:	Titre: Nord-Est	Echelle : 1:100	Format : A4	N° de projet : 088 BUJK	Dessinateur: SZ	Date : 23 juin 2014

H.T 11.50 m

ARCHICAD VERSION POUR L'ÉDUCATION

GRAPHISOFT.

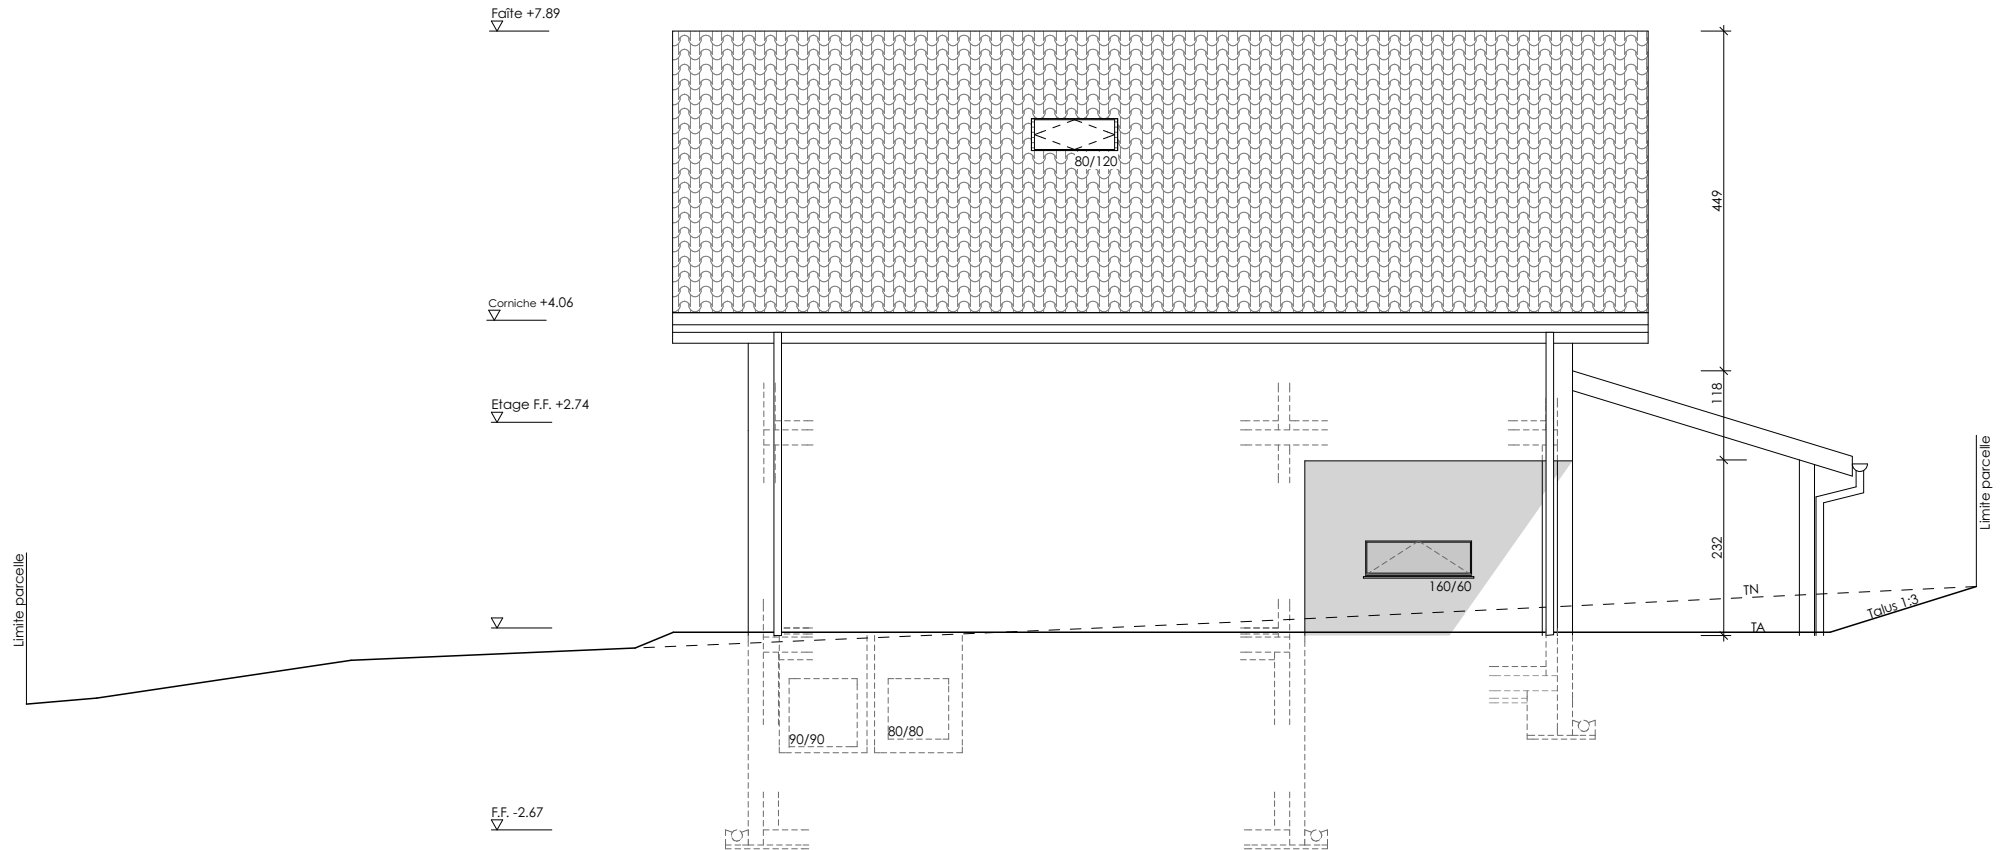

ARCHITECTE


REQUERUANT

Atelier d'Architecture Sherif Zenuni



Ouvrage : CONSTRUCTION D'UNE MAISON D'HABITATION AVEC COUVERT À VOITURE 1721 Misery-Courtion (Cormerod)			Maître d'ouvrage : Bujar Kastrati La Panteire 16 , 1564 Domdidier - 026 677 43 61			Revision:
N° de plan:	001	Echelle :	Format :	N° de projet :	Dessinateur:	Date :
	Nord-Ouest	1:100	A4	088 BUJK	SZ	23 juin 2014

H.I 11.50 m

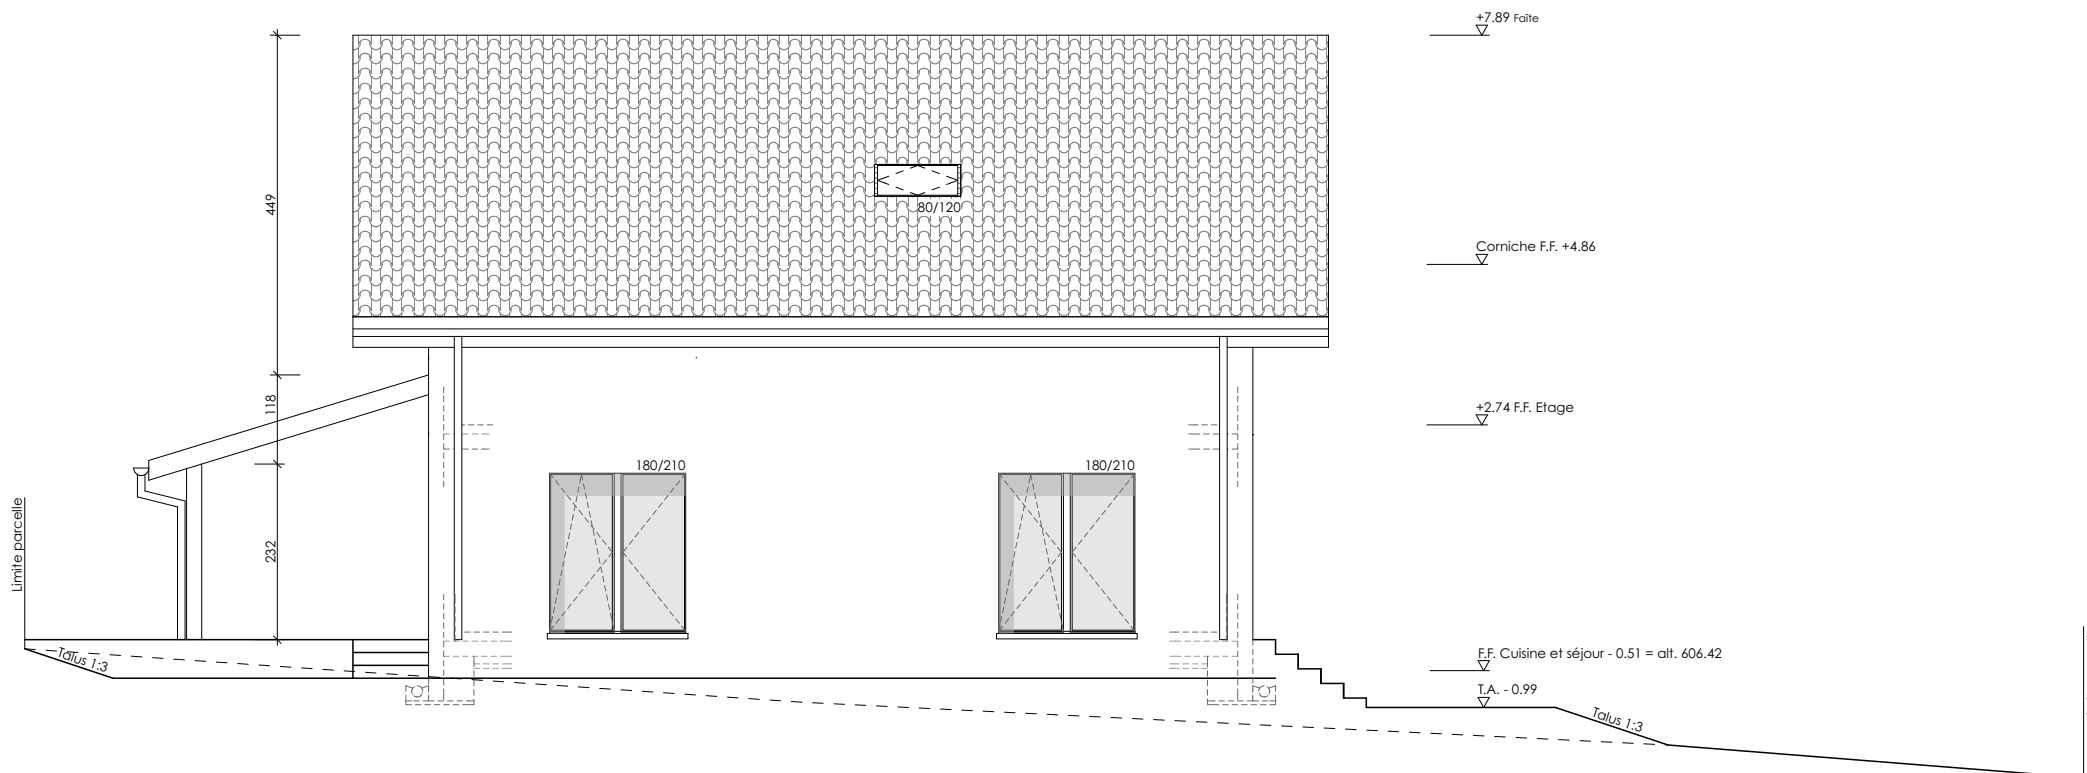

ARCHITECTE

REQUERUANT

Atelier d'Architecture Sherif Zenuni



Ouvrage : CONSTRUCTION D'UNE MAISON D'HABITATION AVEC COUVERT À VOITURE 1721 Misery-Courton (Cormerod)			Maître d'ouvrage : Bujar Kastrati La Panteire 16 , 1564 Domdidier - 026 677 43 61			Revision:
N° de plan:	TITRE Sud-Est	Echelle : 1:100	Format : A4	N° de projet : 088 BUJK	Dessinateur: SZ	Date : 23 juin 2014

H.T 11.50 m



57

Ouvrage : CONSTRUCTION D'UNE MAISON D'HABITATION AVEC COUVERT À VOITURE 1721 Misery-Courtion (Cormerod)				Maître d'ouvrage : Bujar Kastrati La Panteire 16 , 1564 Domdidier - 026 677 43 61				Révision:					
N° de plan:		Titre :		Echelle :		Format :		N° de projet :		Dessinateur:		Date :	
		Sud-Ouest		1:100		A4		088 BUJK		SZ		23 juin 2014	

