



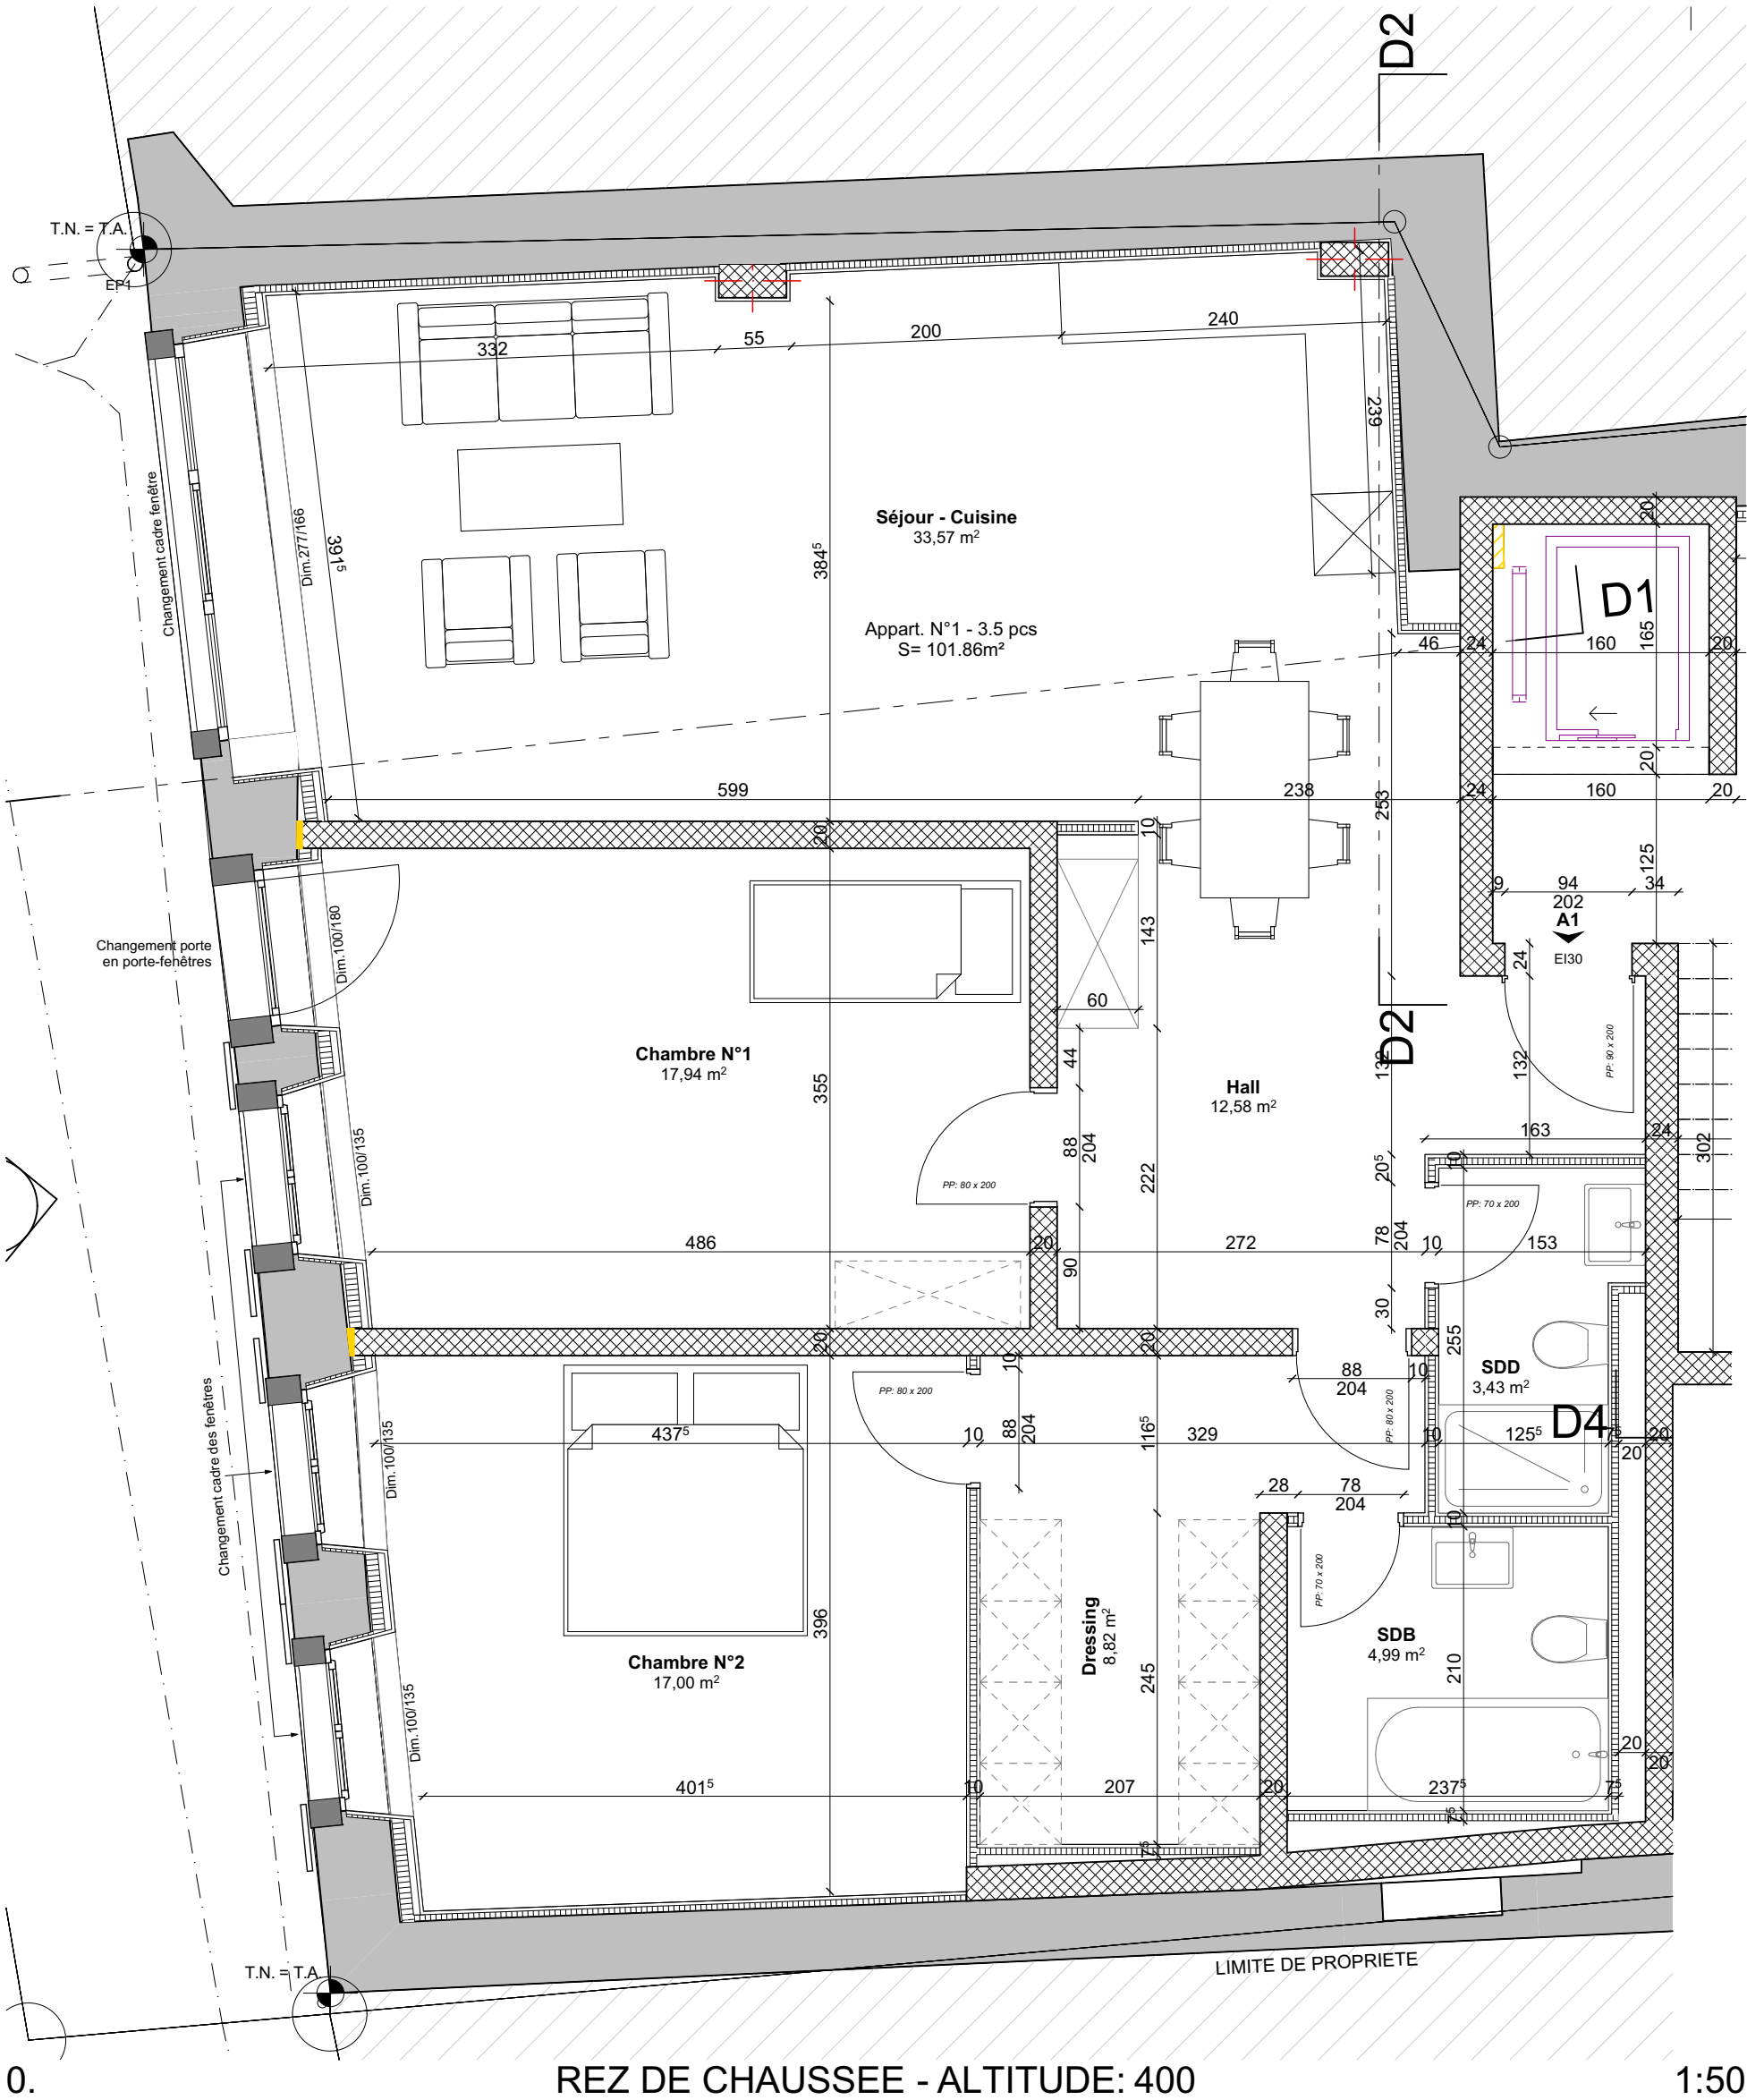


DENGES 87 Route du Lac 11 1026 Denges	Description : Appartement - A1	Entreprise Générale : Bernard Nicod SA Avenue de la Gare des Eaux-Vives - 1207 Genève	ACQUÉREUR :	Architecte : Alpistone SA Chemin de la Louve 2 CH -1196 Gland	Format: A3 Ech: 1:50 Date: 07/07/2026
---	---	---	--------------------	--	--

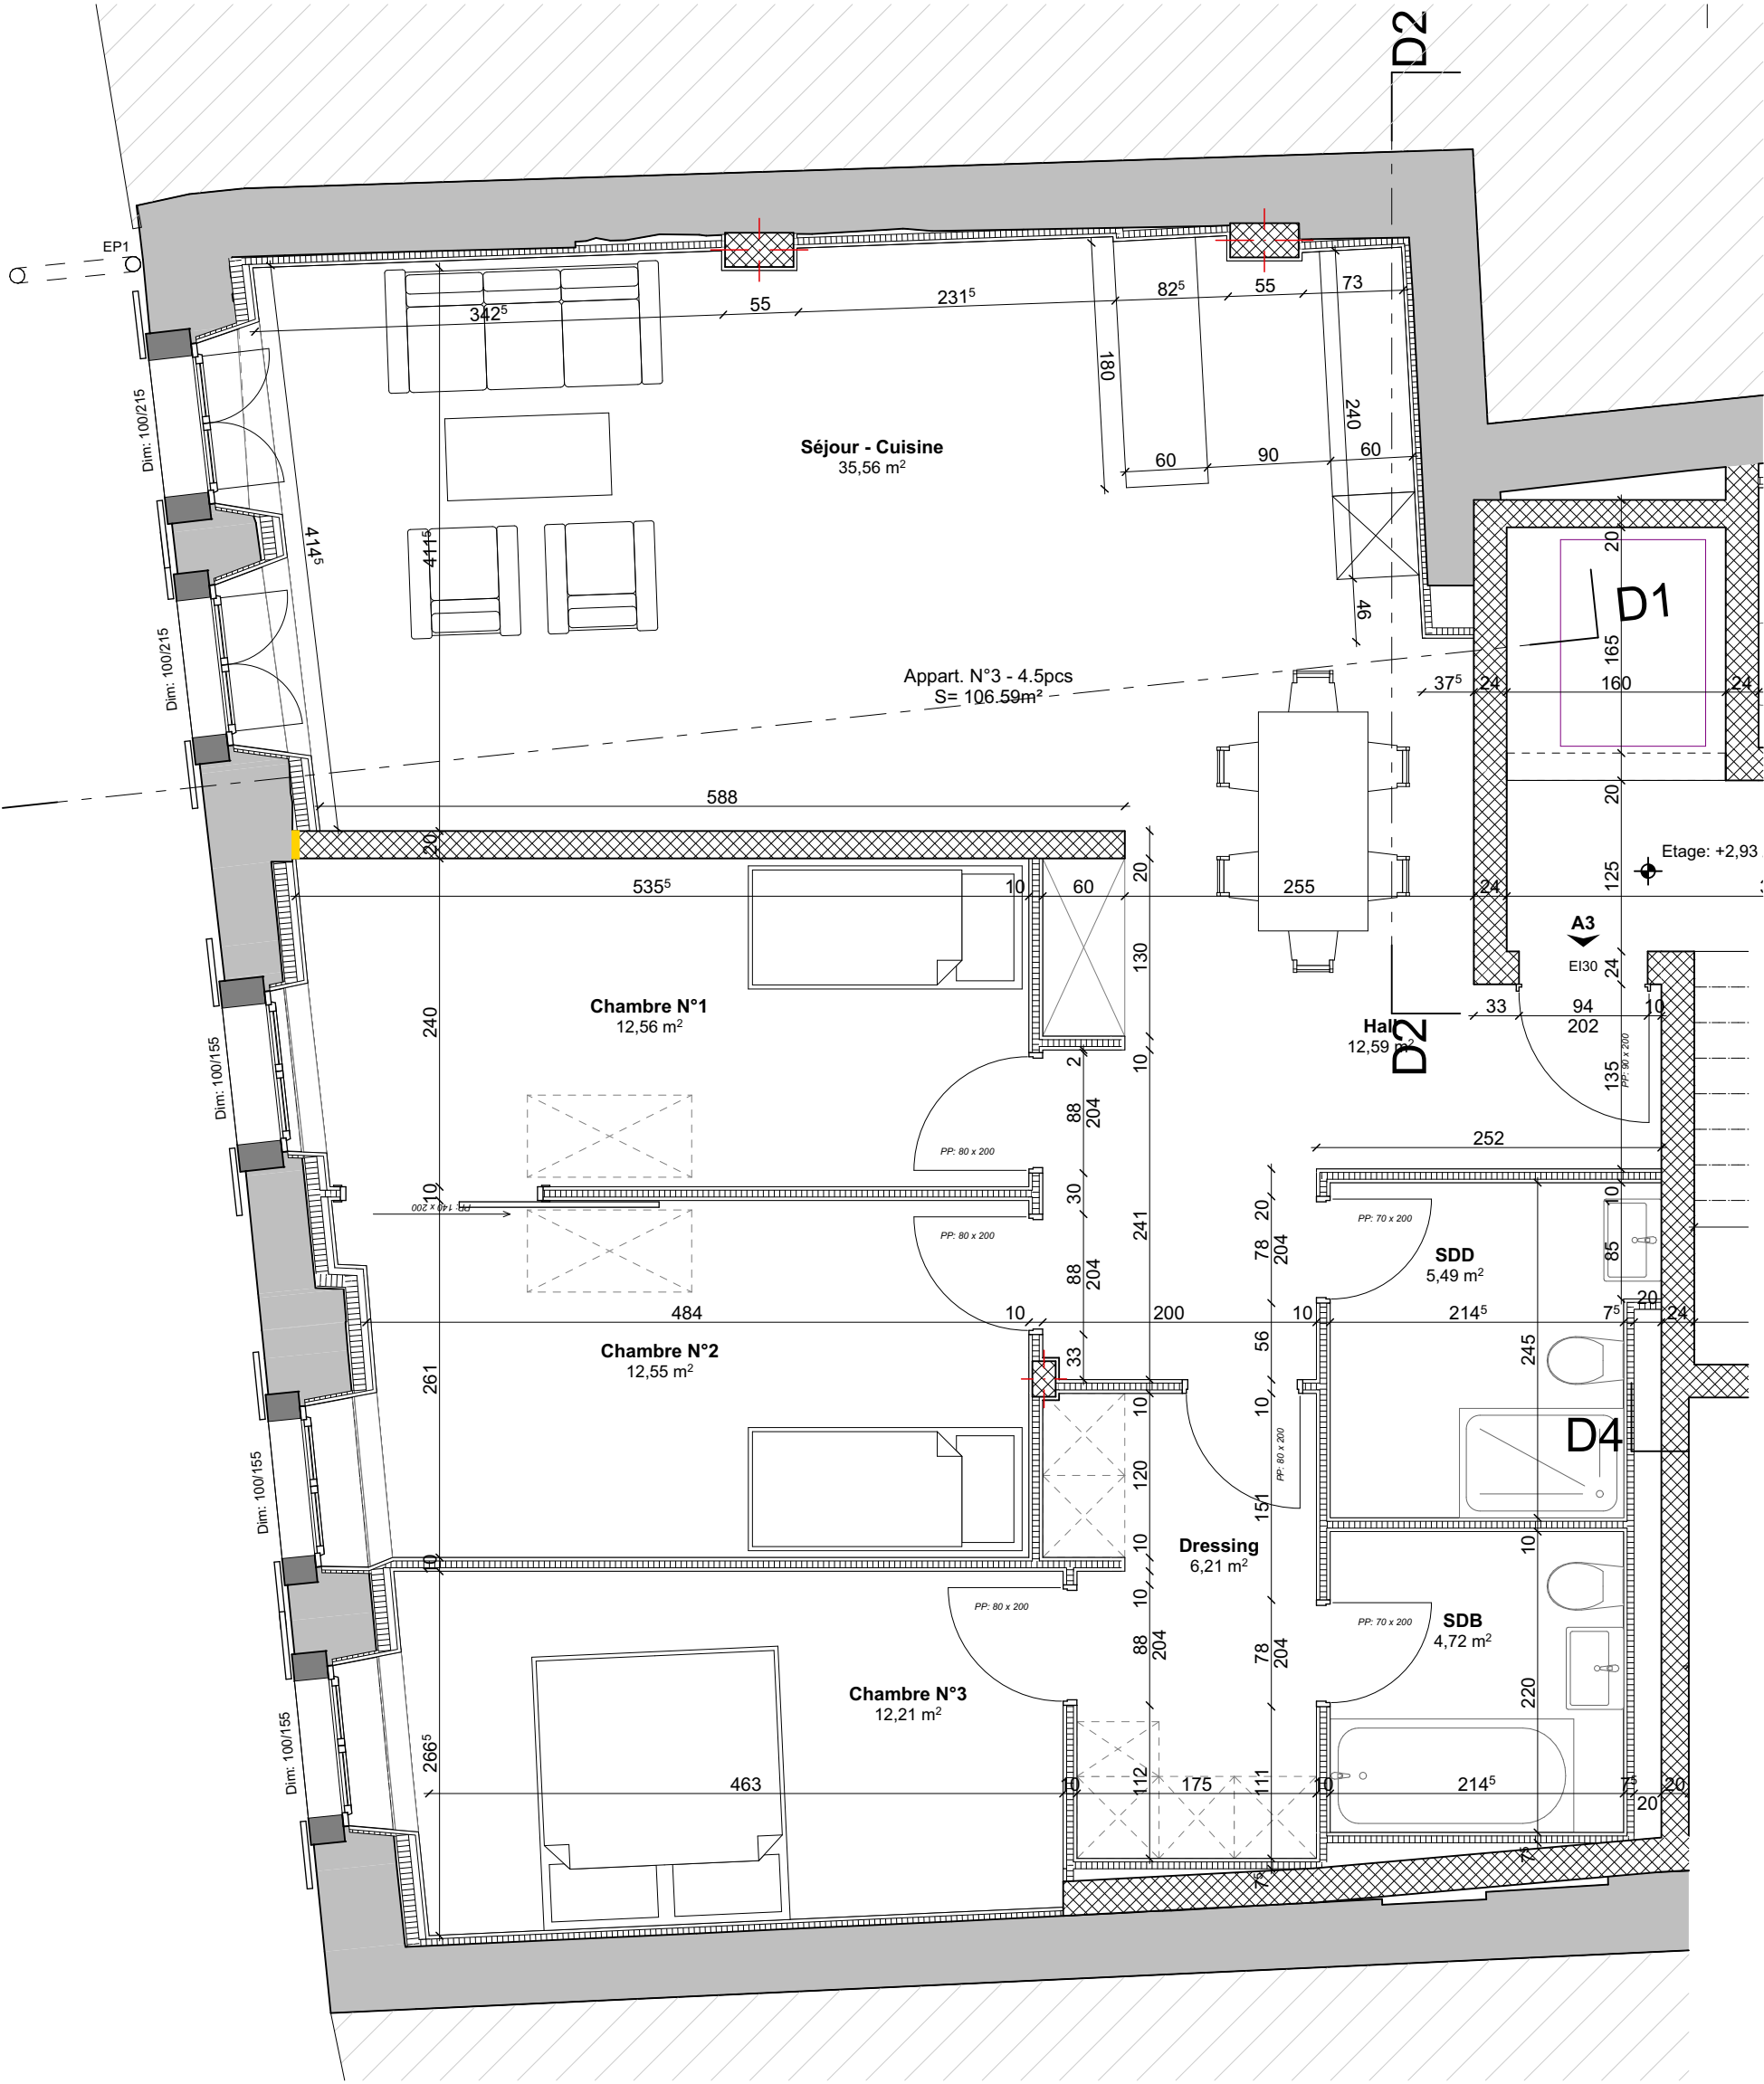

1. ETAGE - ALTITUDE: 402.93 1:50

DENGES 87 Route du Lac 11 1026 Denges	Description : Appartement - A3	Entreprise Générale : Bernard Nicod SA Avenue de la Gare des Eaux-Vives - 1207 Genève	ACQUÉREUR :	Architecte : Alpistone SA Chemin de la Louve 2 CH -1196 Gland	Format: A3 Ech: 1:50 Date: 07/07/2026
--	-----------------------------------	---	-------------	--	---

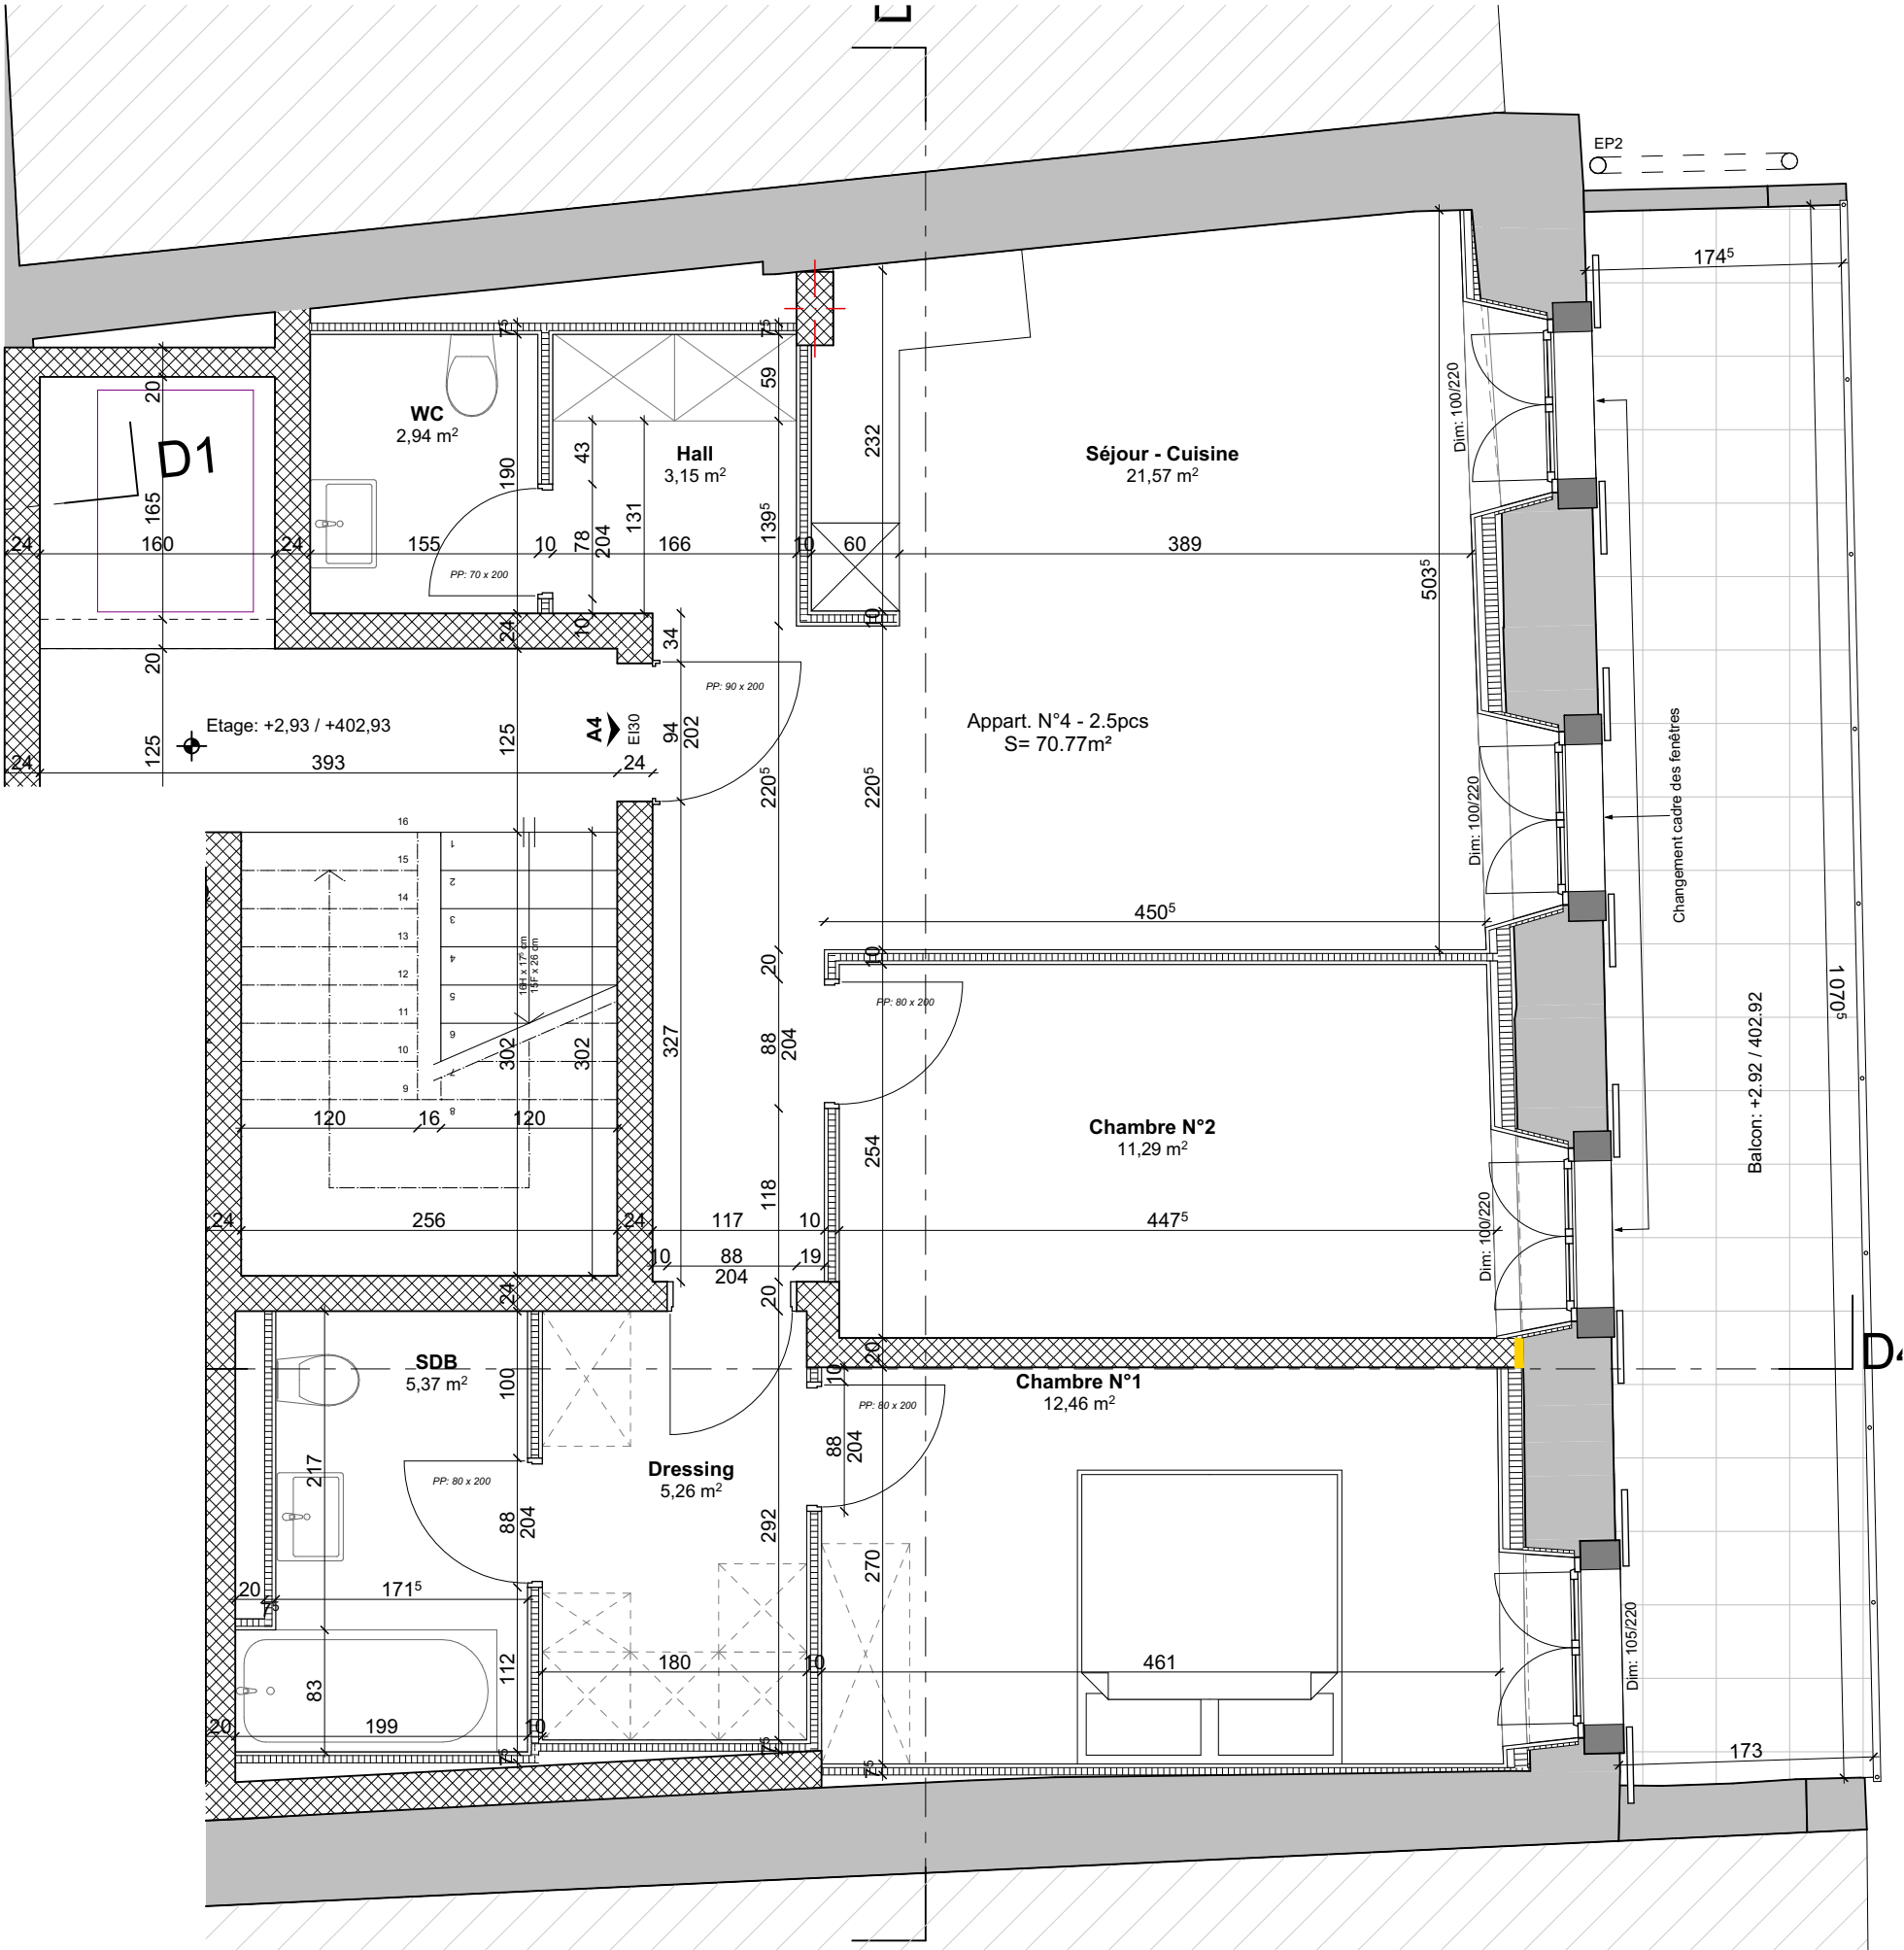

1. ETAGE - ALTITUDE: 402.93 1:50

DENGES 87 Route du Lac 11 1026 Denges	Description : Appartement - A4		Entreprise Générale : Bernard Nicod SA Avenue de la Gare des Eaux-Vives - 1207 Genève		ACQUÉREUR :		Architecte : Alpistone SA Chemin de la Louve 2 CH -1196 Gland		Format: A3 Ech: 1:50 Date: 07/07/2026