


EG – Haus A
Mühleweg 1

A1
4½ – 111.7 m²

A2
4½ – 130.3 m²


A3
Studio – 71.3 m²

mühle
weg HUTTWIL

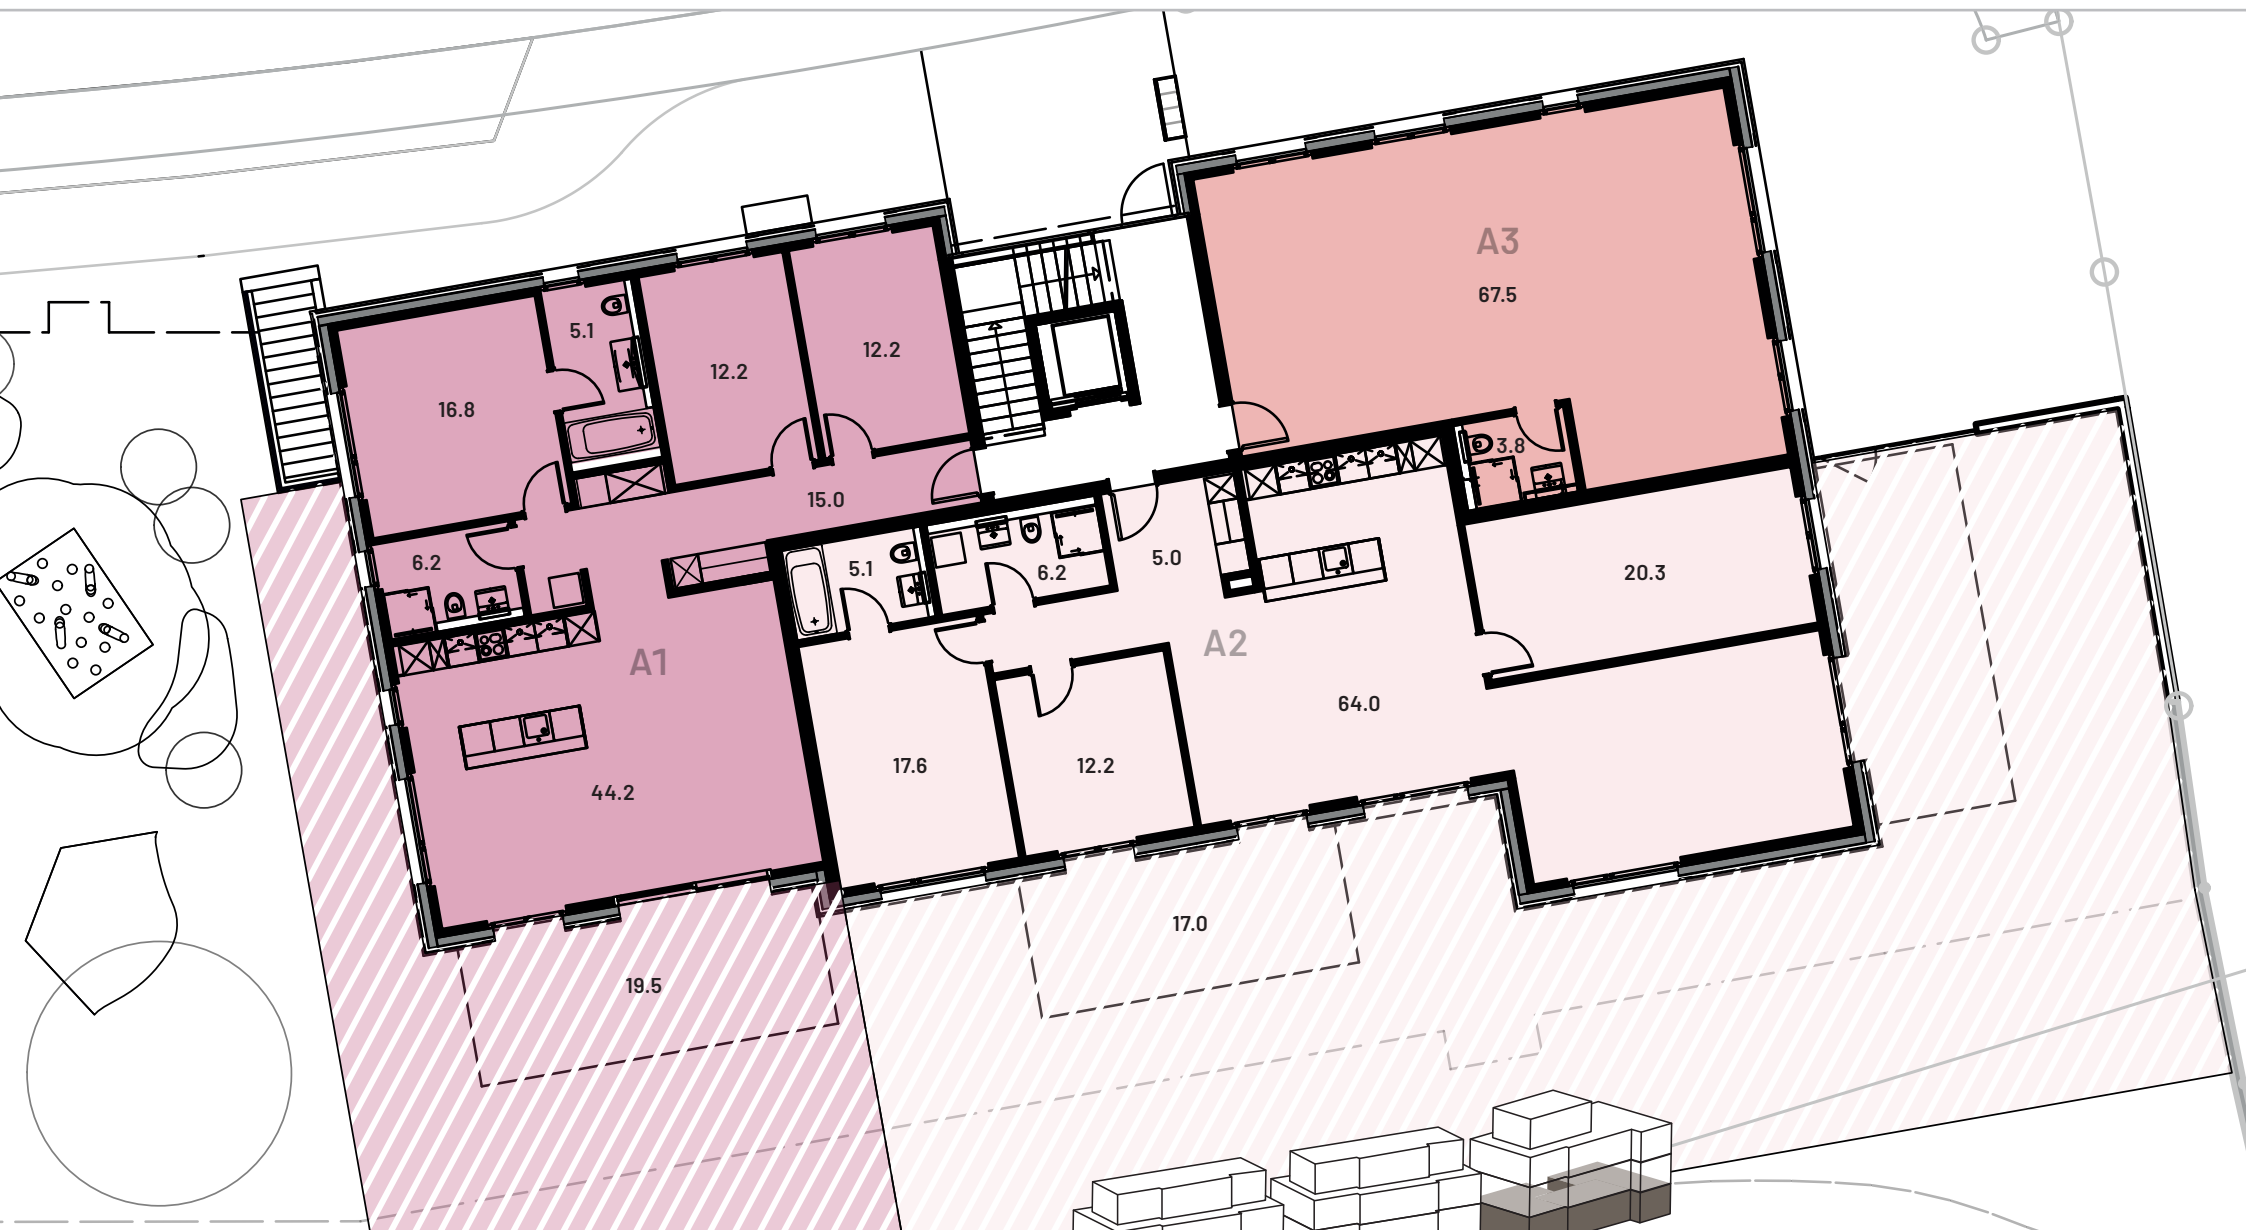

truvag
Treuhand. Immobilien.

Beratung und Vermietung
Truvag AG, Bahnhofplatz 5, CH-6130 Willisau
Tel. +41 41 818 75 75, willisau@truvag.ch

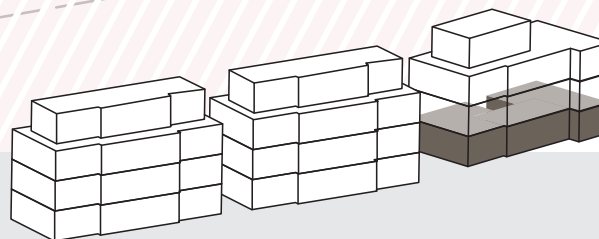

Massstab 1:150

1 m 10 m

Dieses Dokument ist kein Vertragsbestandteil. Abweichungen der Pläne den tatsächlichen Gegebenheiten am Bau können entstehen.
Sämtliche Flächenmasse sind Zirkum-Masse. Alle Angaben sind unverbindlich und freibleibend.