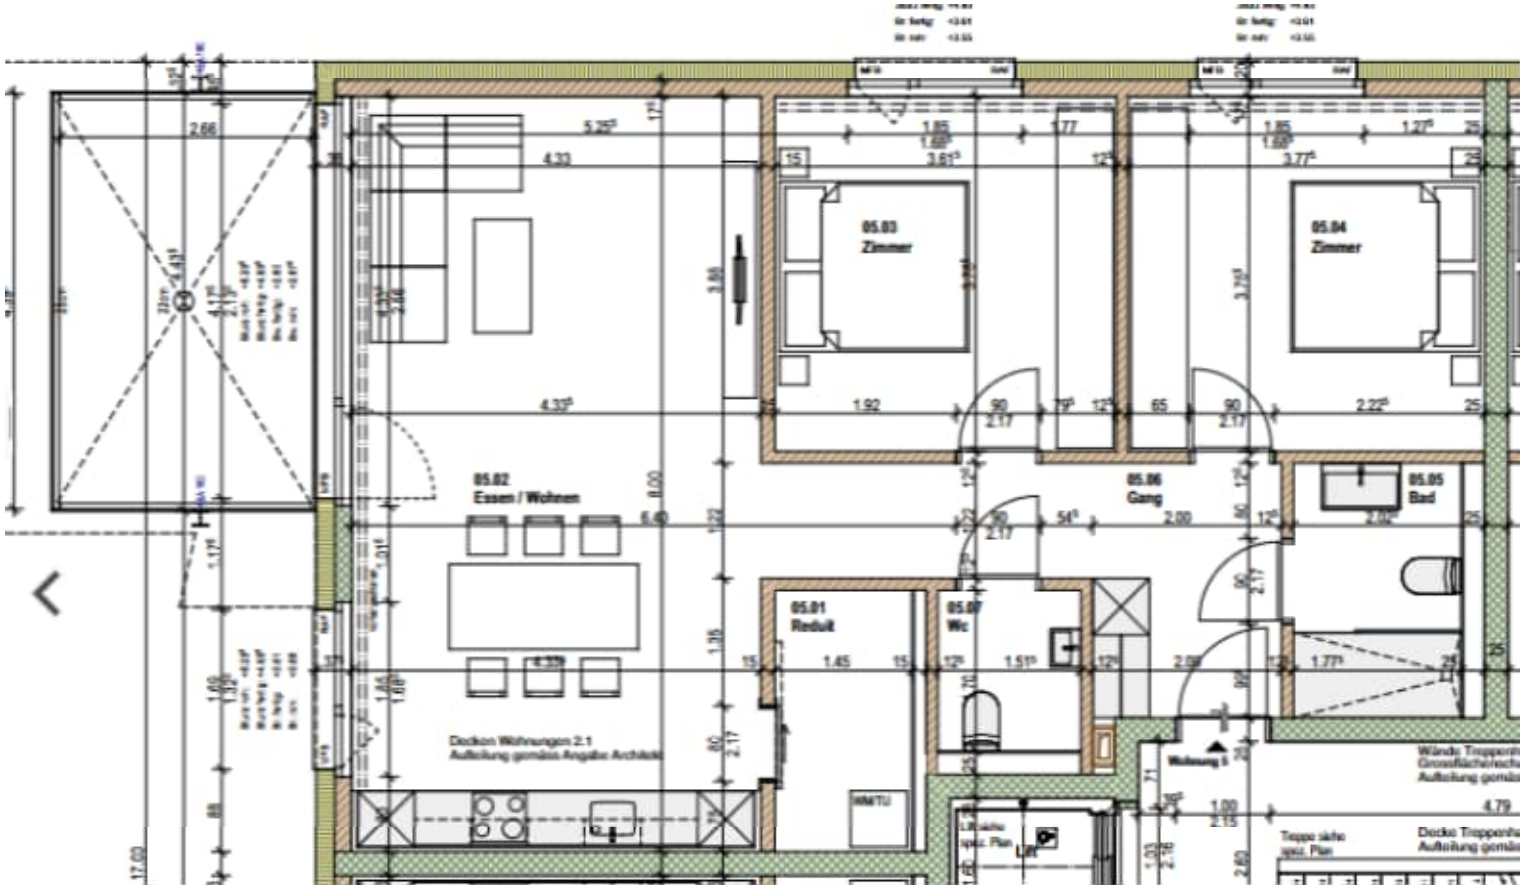

05.03
Zimmer
05.04
Zimmer
05.02
Essen / Wohnen
05.06
Gang
05.05
Bad
05.01
Reduit
05.07
WC
Decken Wohnungen 2.1
Aufteilung gemäss Angaben Architekt
WM/TU
Lift