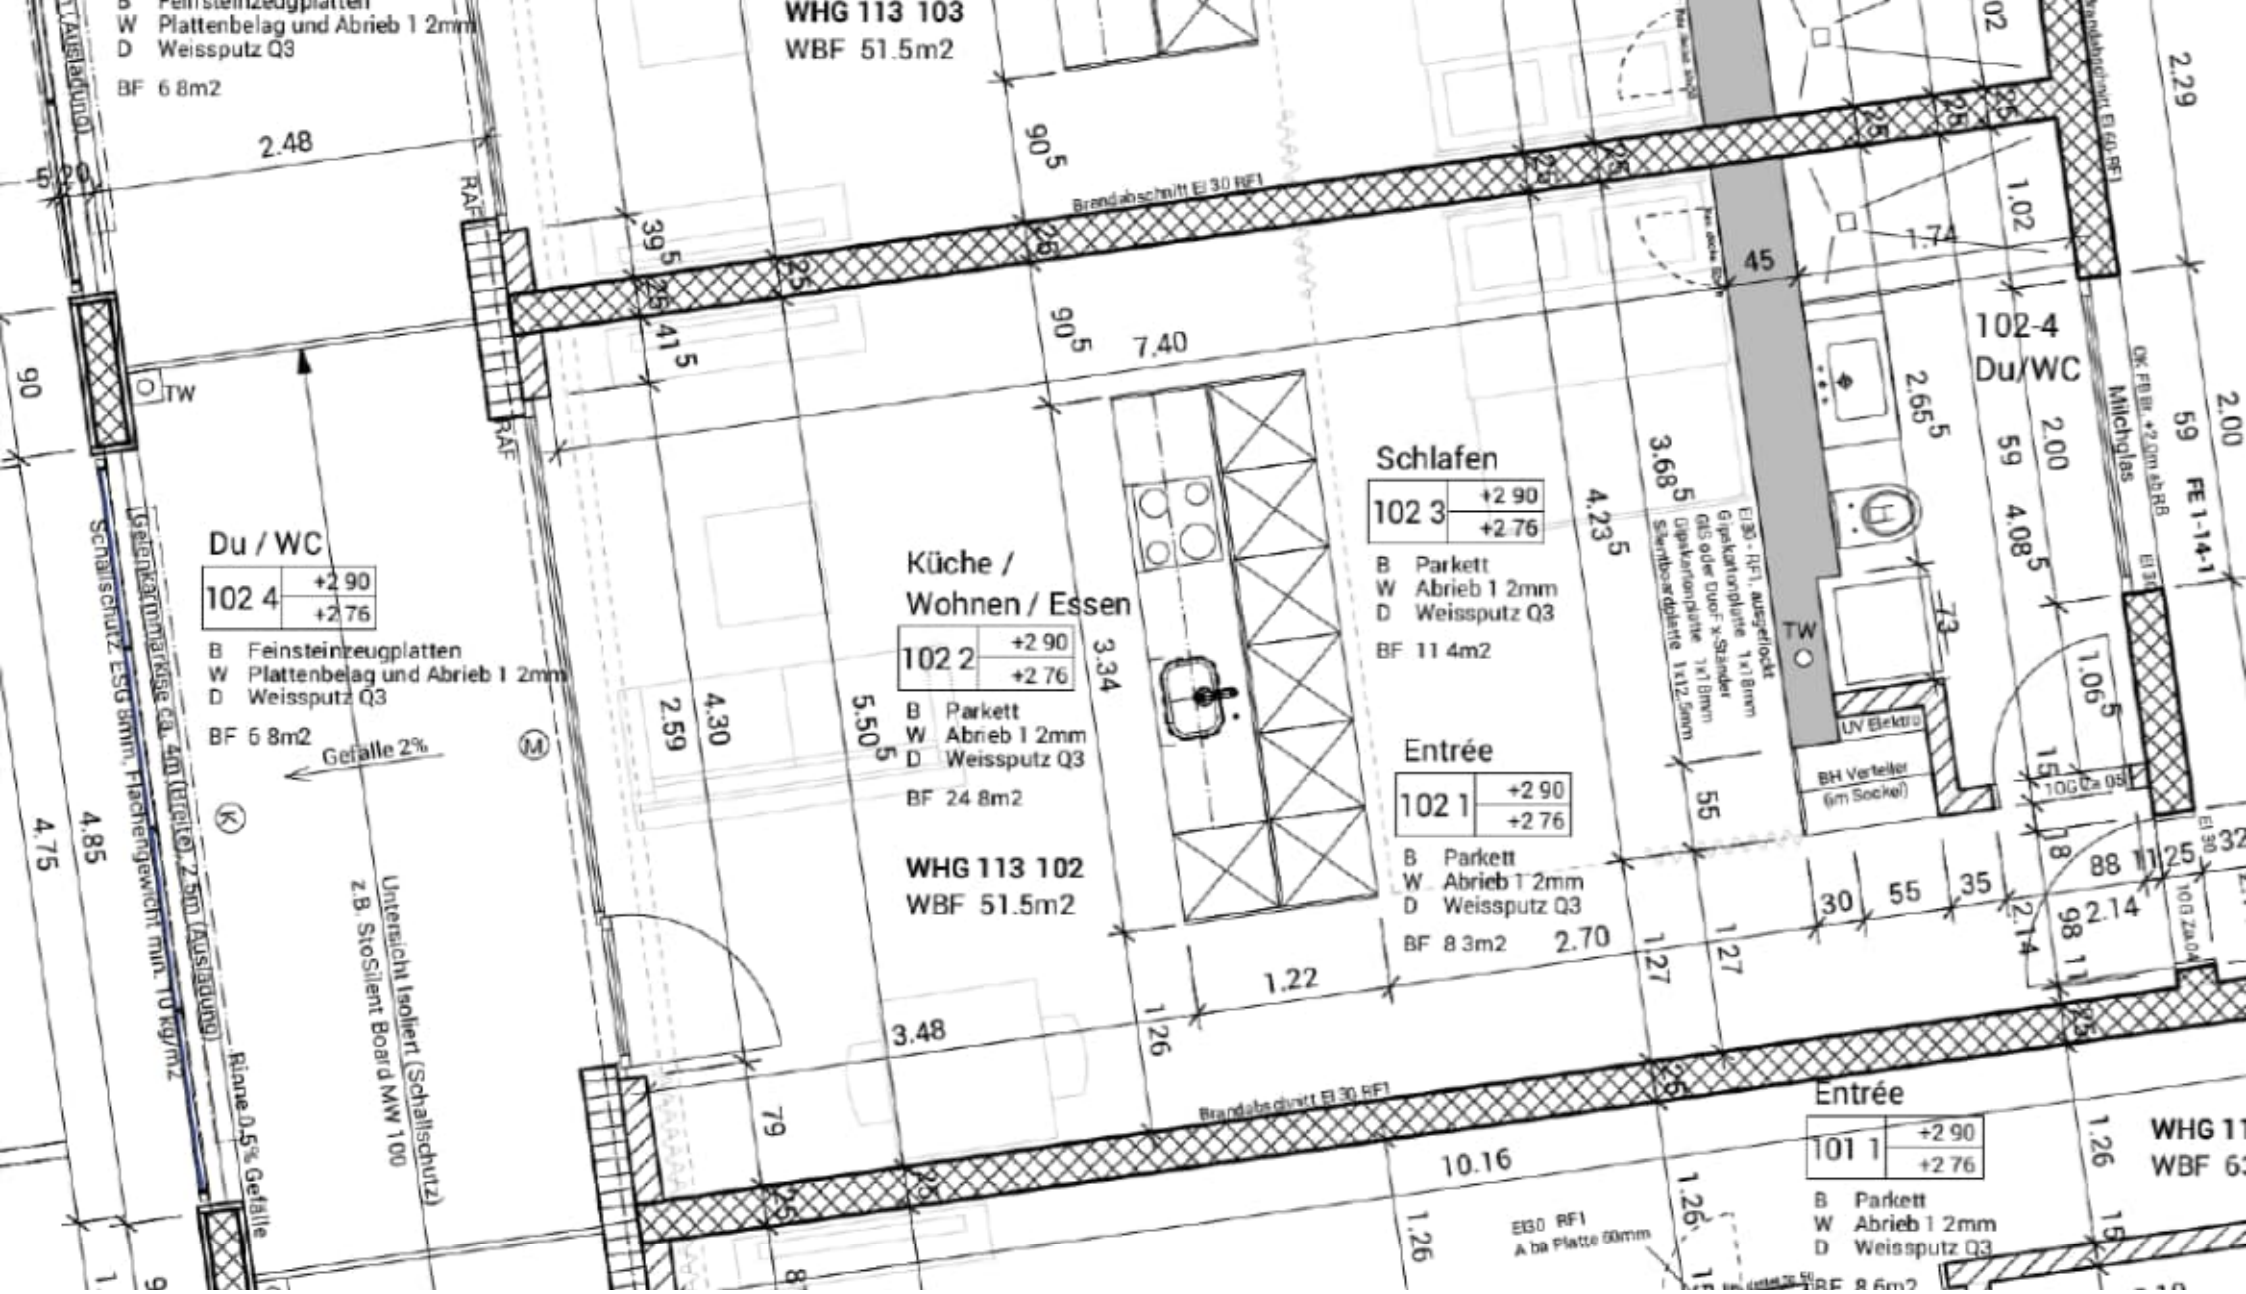

WHG 113 103
WBF 51.5m2
W Plattenbelag und Abrieb 1 2mm
D Weisssputz Q3
BF 6 8m2
Du / WC
102 4 +2 90 +2 76
B Feinsteinzeugplatten
W Plattenbelag und Abrieb 1 2mm
D Weisssputz Q3
BF 6 8m2
Gefalle 2%
Küche / Wohnen / Essen
102 2 +2 90 +2 76
B Parkett
W Abrieb 1 2mm
D Weisssputz Q3
BF 24 8m2
WHG 113 102
WBF 51.5m2
Schlafen
102 3 +2 90 +2 76
B Parkett
W Abrieb 1 2mm
D Weisssputz Q3
BF 11 4m2
Entrée
102 1 +2 90 +2 76
B Parkett
W Abrieb 1 2mm
D Weisssputz Q3
BF 8 3m2
102-4
Du/WC
Entrée
101 1 +2 90 +2 76
B Parkett
W Abrieb 1 2mm
D Weisssputz Q3
Brandabschnitt EI 30 RF1
Gelenkarmmarkise ca. 4m (breite) 2.5m (Ausladung)
Schallschutz ESG 8mm, Flächengewicht min. 10 kg/m2
Rinne 0.5% Gefälle
Unterdecke Isoliert (Schallschutz)
z.B. StoSilent Board MW 100
Gipskartonplatte 1x18mm
Gips oder DuoFox-Ständer
Gipskartonplatte 1x18mm
Silentboardplatte 1x12.5mm
UV Elektro
BH Verteiler
6m Sockel
Milchglas
TW
RAF
FE 1-14-1
EI30 RF1
A ba Platte 60mm