

Route de Vevey

Chemin de la Fontaine

Servitude

33

35

35a

TRANSFORMATION

879
361 m2

880
194 m2

881
193 m2

881
220 m2

35
1'147 m2

LOT A
n°43

LOT B
n°41

LOT C
n°39

LOT D
n°37

env. 102m2

env. 18m2

env. 18m2

env. 29m2

LOT A
n°43

Villa 5.5 pièces avec garage individuel :
SH : **173.51 m2**
- Sous-sol 55.53 m2
- Rez 60.03 m2
- Etage 57.95 m2
SE : 11.29 m2
- 1/3 terrasse
SVN : **184.80 m2**
+ jouissance :
~~1 place non-couverte~~
1 surface d'agrément privative d'env. 102m2

LOT B
n°41

Villa 5.5 pièces avec garage individuel :
SH : **173.82 m2**
- Sous-sol 55.84 m2
- Rez 60.03 m2
- Etage 57.95 m2
SE : 5.83 m2
- 1/3 terrasse
SVN : **179.65 m2**
+ jouissance :
~~1 place non-couverte~~
1 surface d'agrément privative d'env. 18m2

LOT C
n°39


Villa 5.5 pièces avec garage individuel :
SH : **173.81 m2**
- Sous-sol 55.83 m2
- Rez 60.03 m2
- Etage 57.95 m2
SE : 5.25 m2
- 1/3 terrasse
SVN : **179.06 m2**
+ jouissance :
~~1 place non-couverte~~
1 surface d'agrément privative d'env. 18m2

LOT D
n°37

Villa 5.5 pièces avec garage individuel :
SH : **173.82 m2**
- Sous-sol 55.84 m2
- Rez 60.03 m2
- Etage 57.95 m2
SE : 9.81 m2
- 1/3 terrasse
SVN : **183.63 m2**
+ jouissance :
~~1 place non-couverte~~
1 surface d'agrément privative d'env. 29m2



LOT A n°43	Villa 5.5 pièces avec garage individuel : SH : 55.53 m ²	LOT B n°41	Villa 5.5 pièces avec garage individuel : SH : 55.84 m ²	LOT C n°39	Villa 5.5 pièces avec garage individuel : SH : 55.83 m ²	LOT D n°37	Villa 5.5 pièces avec garage individuel : SH : 55.84 m ²
----------------------	--	----------------------	--	----------------------	--	----------------------	--

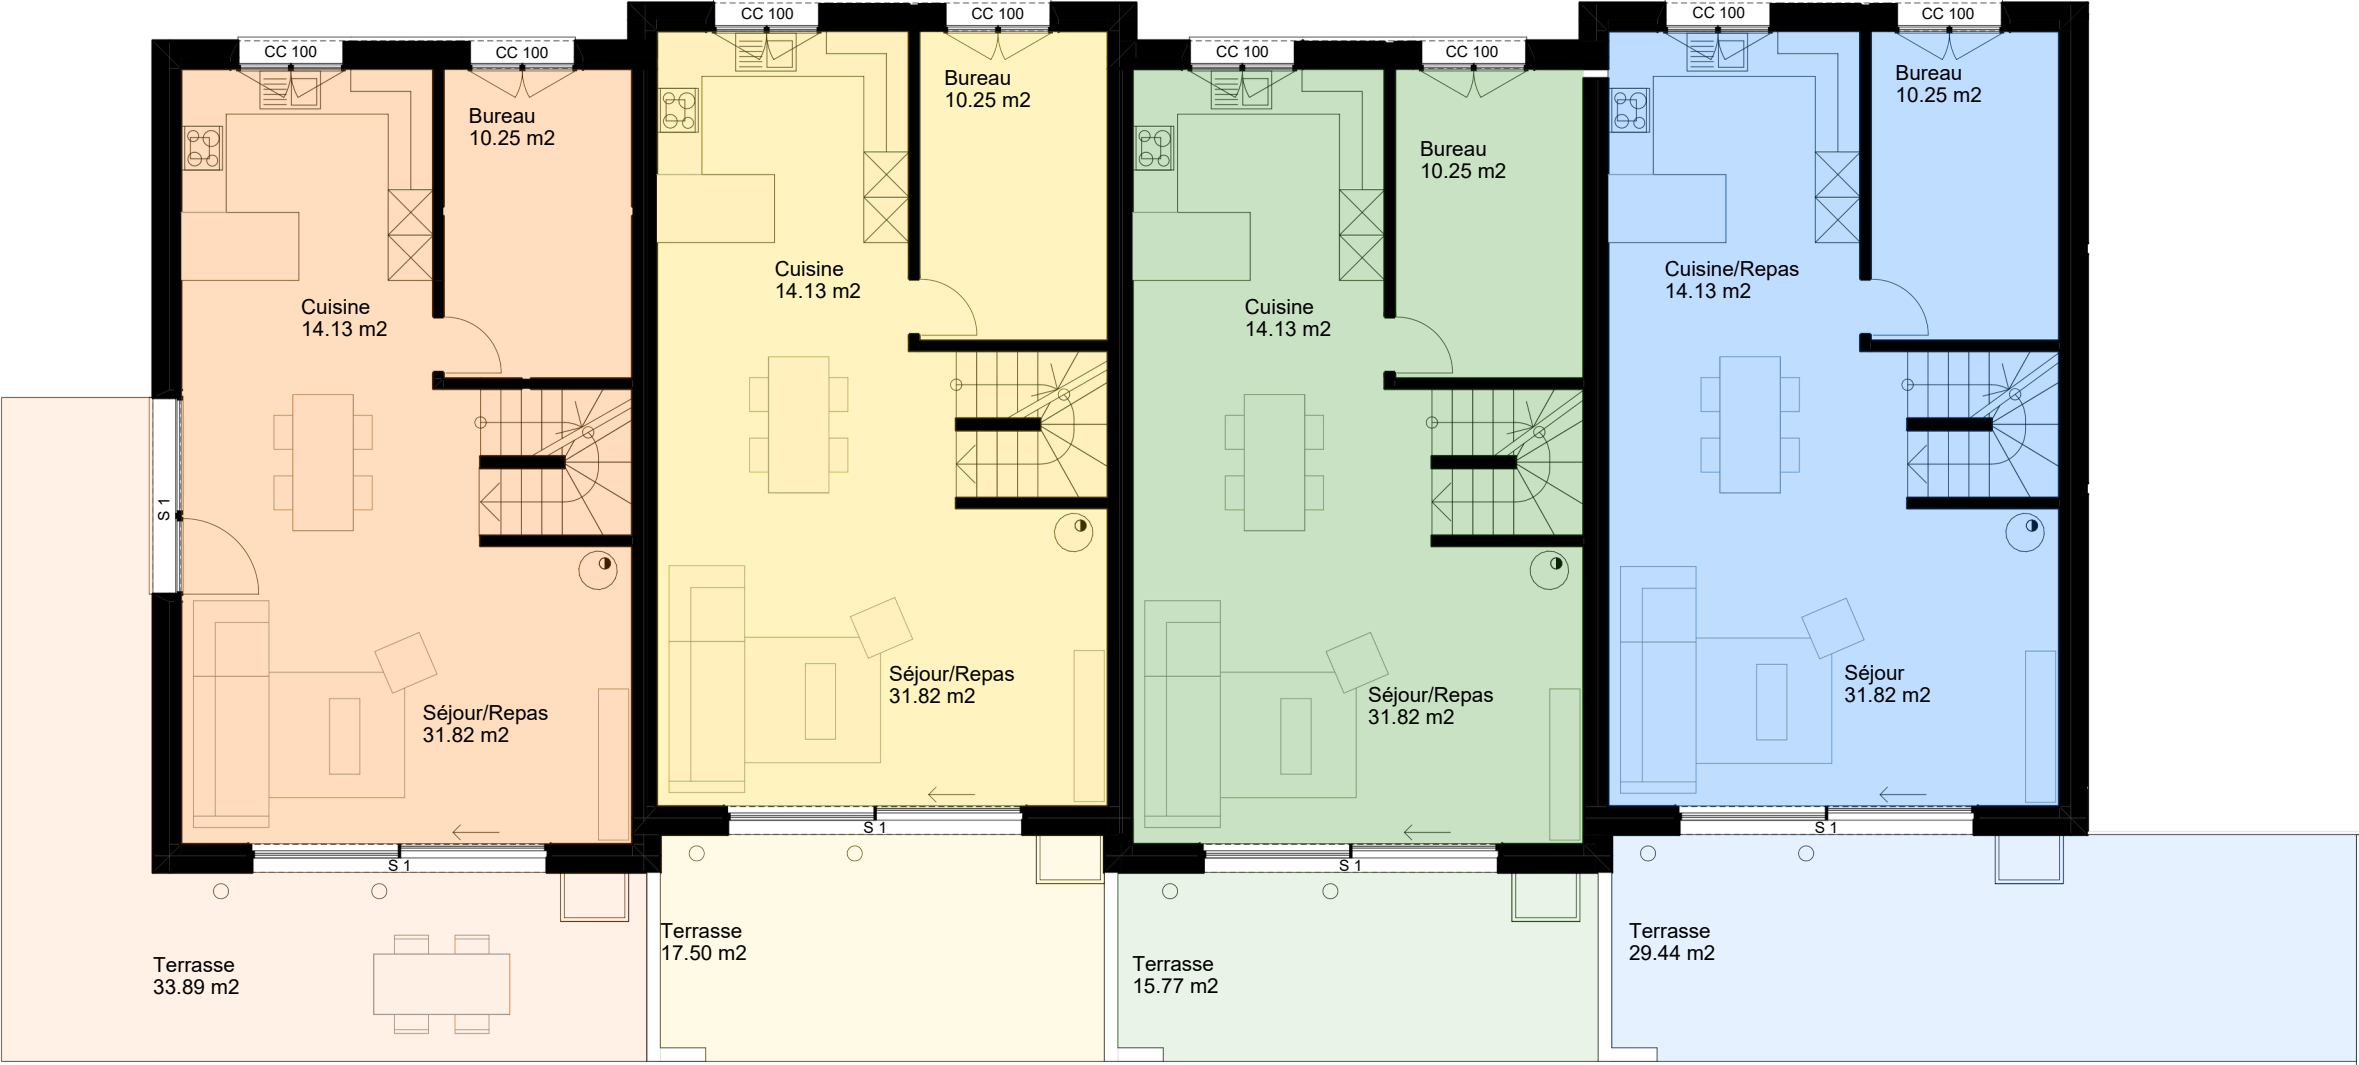

LOT A
n°43

Villa 5.5 pièces avec garage individuel :
SH : 60.03 m²
SE : (1/3 terrasse) 11.29 m²

LOT B
n°41


Villa 5.5 pièces avec garage individuel :
SH : 60.03 m²
SE : (1/3 terrasse) 5.83 m²

LOT C
n°39


Villa 5.5 pièces avec garage individuel :
SH : 60.03 m²
SE : (1/3 terrasse) 5.25 m²

LOT D
n°37


Villa 5.5 pièces avec garage individuel :
SH : 60.03 m²
SE : (1/3 terrasse) 9.81 m²

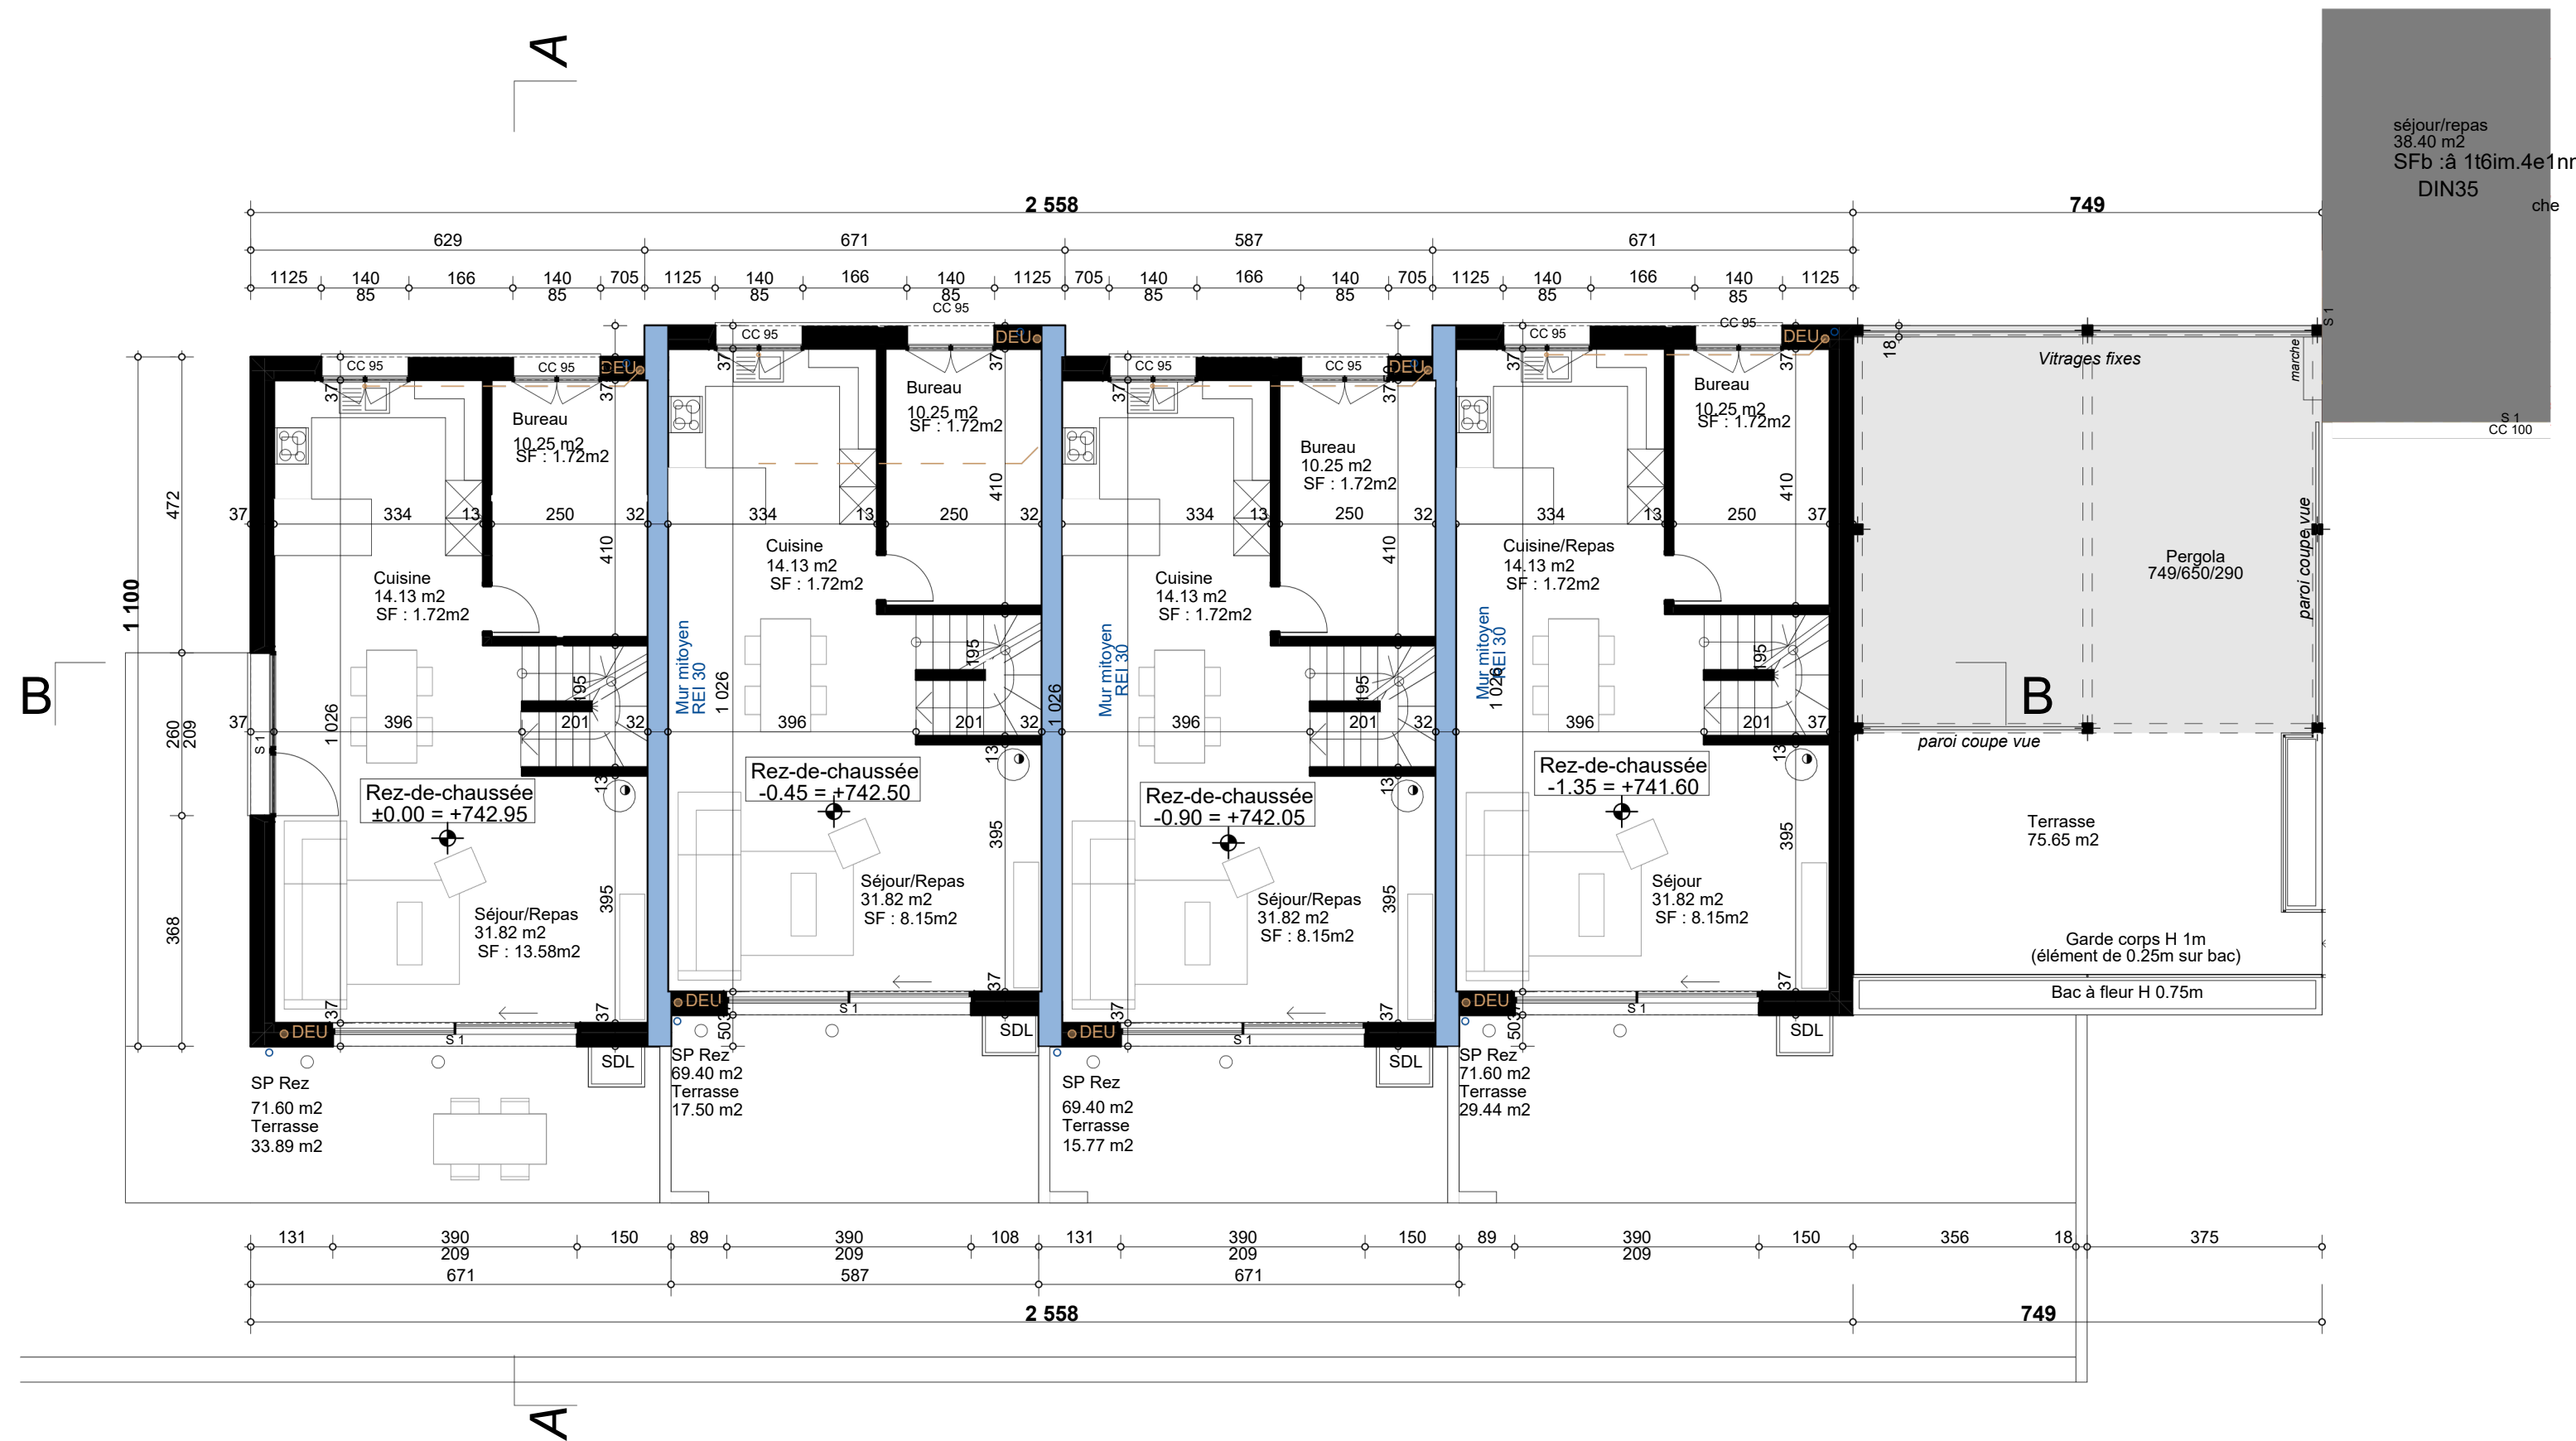


Pour des questions de facilité de lecture du plan, les nouvelles villas contiguës sont dessinées en noir.

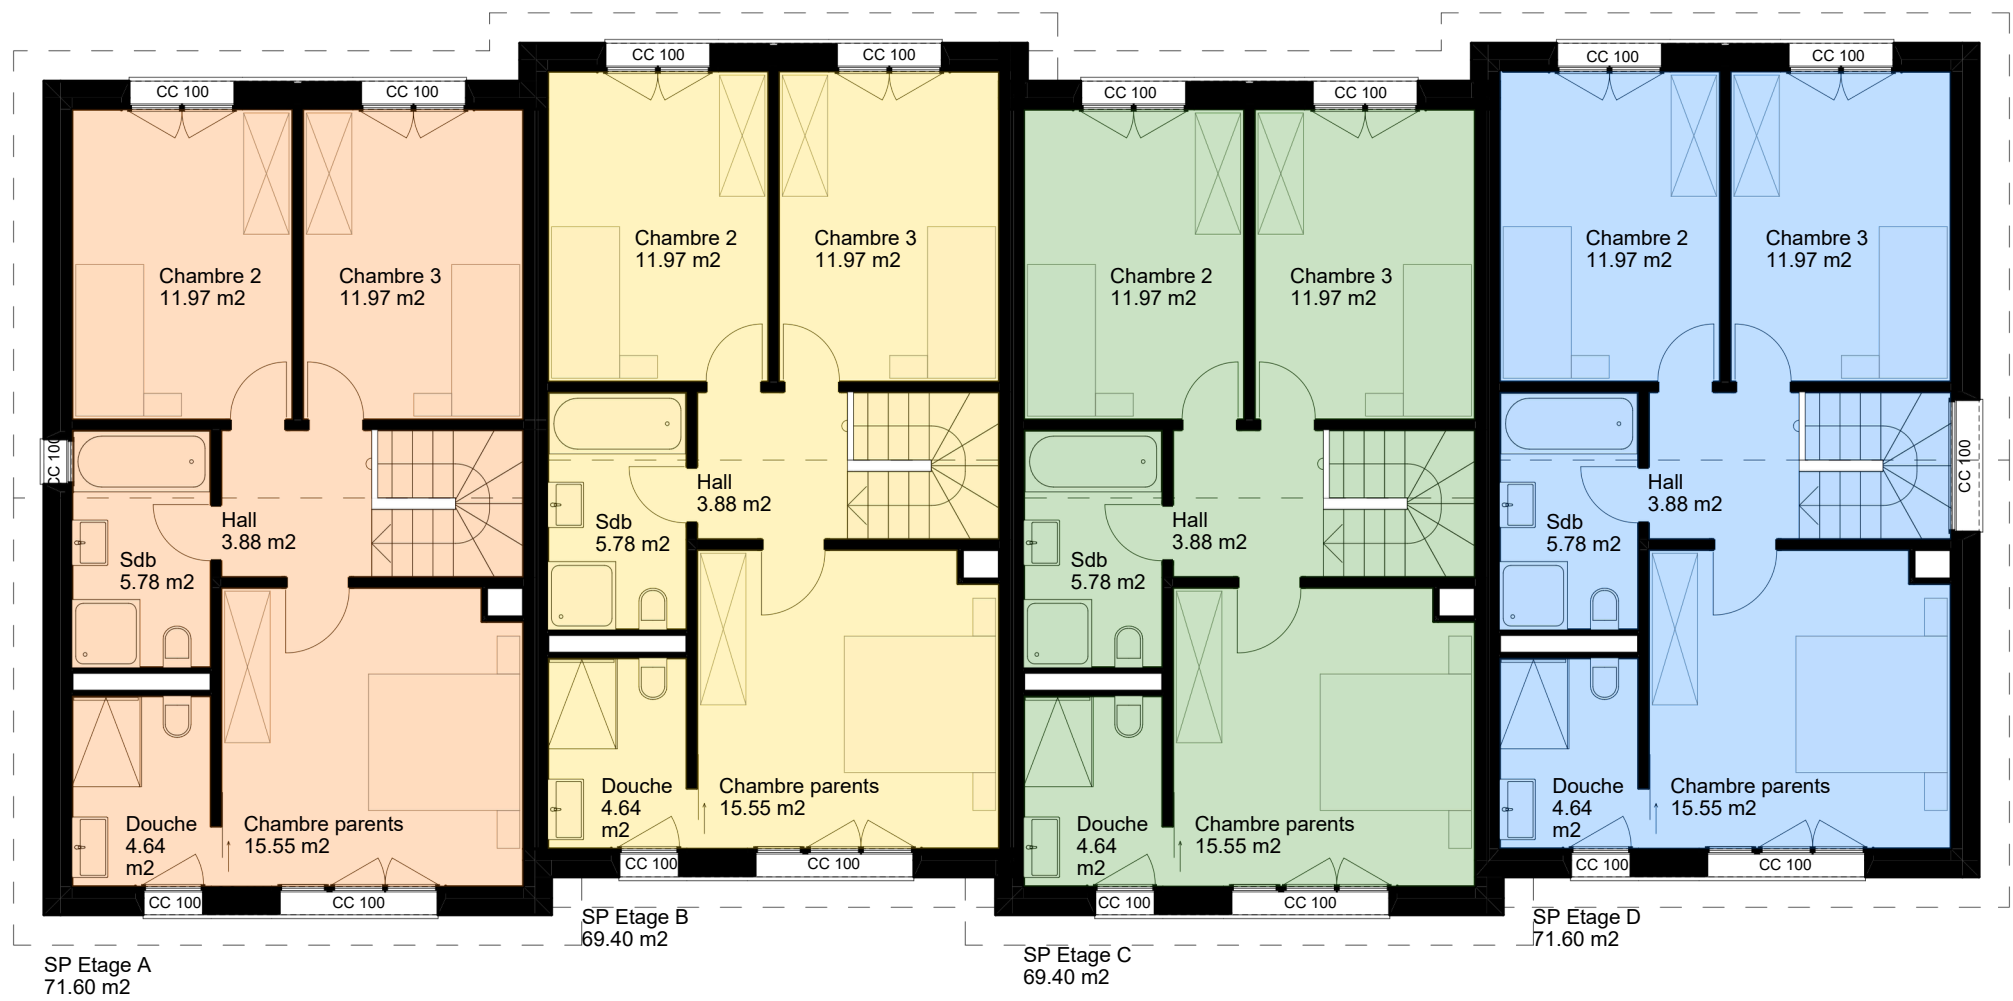

LOT A n°43	Villa 5.5 pièces avec garage individuel : SH : 57.95 m ²	LOT B n°41	Villa 5.5 pièces avec garage individuel : SH : 57.95 m ²	LOT C n°39	Villa 5.5 pièces avec garage individuel : SH : 57.95 m ²	LOT D n°37	Villa 5.5 pièces avec garage individuel : SH : 57.95 m ²
----------------------	--	----------------------	--	----------------------	--	----------------------	--

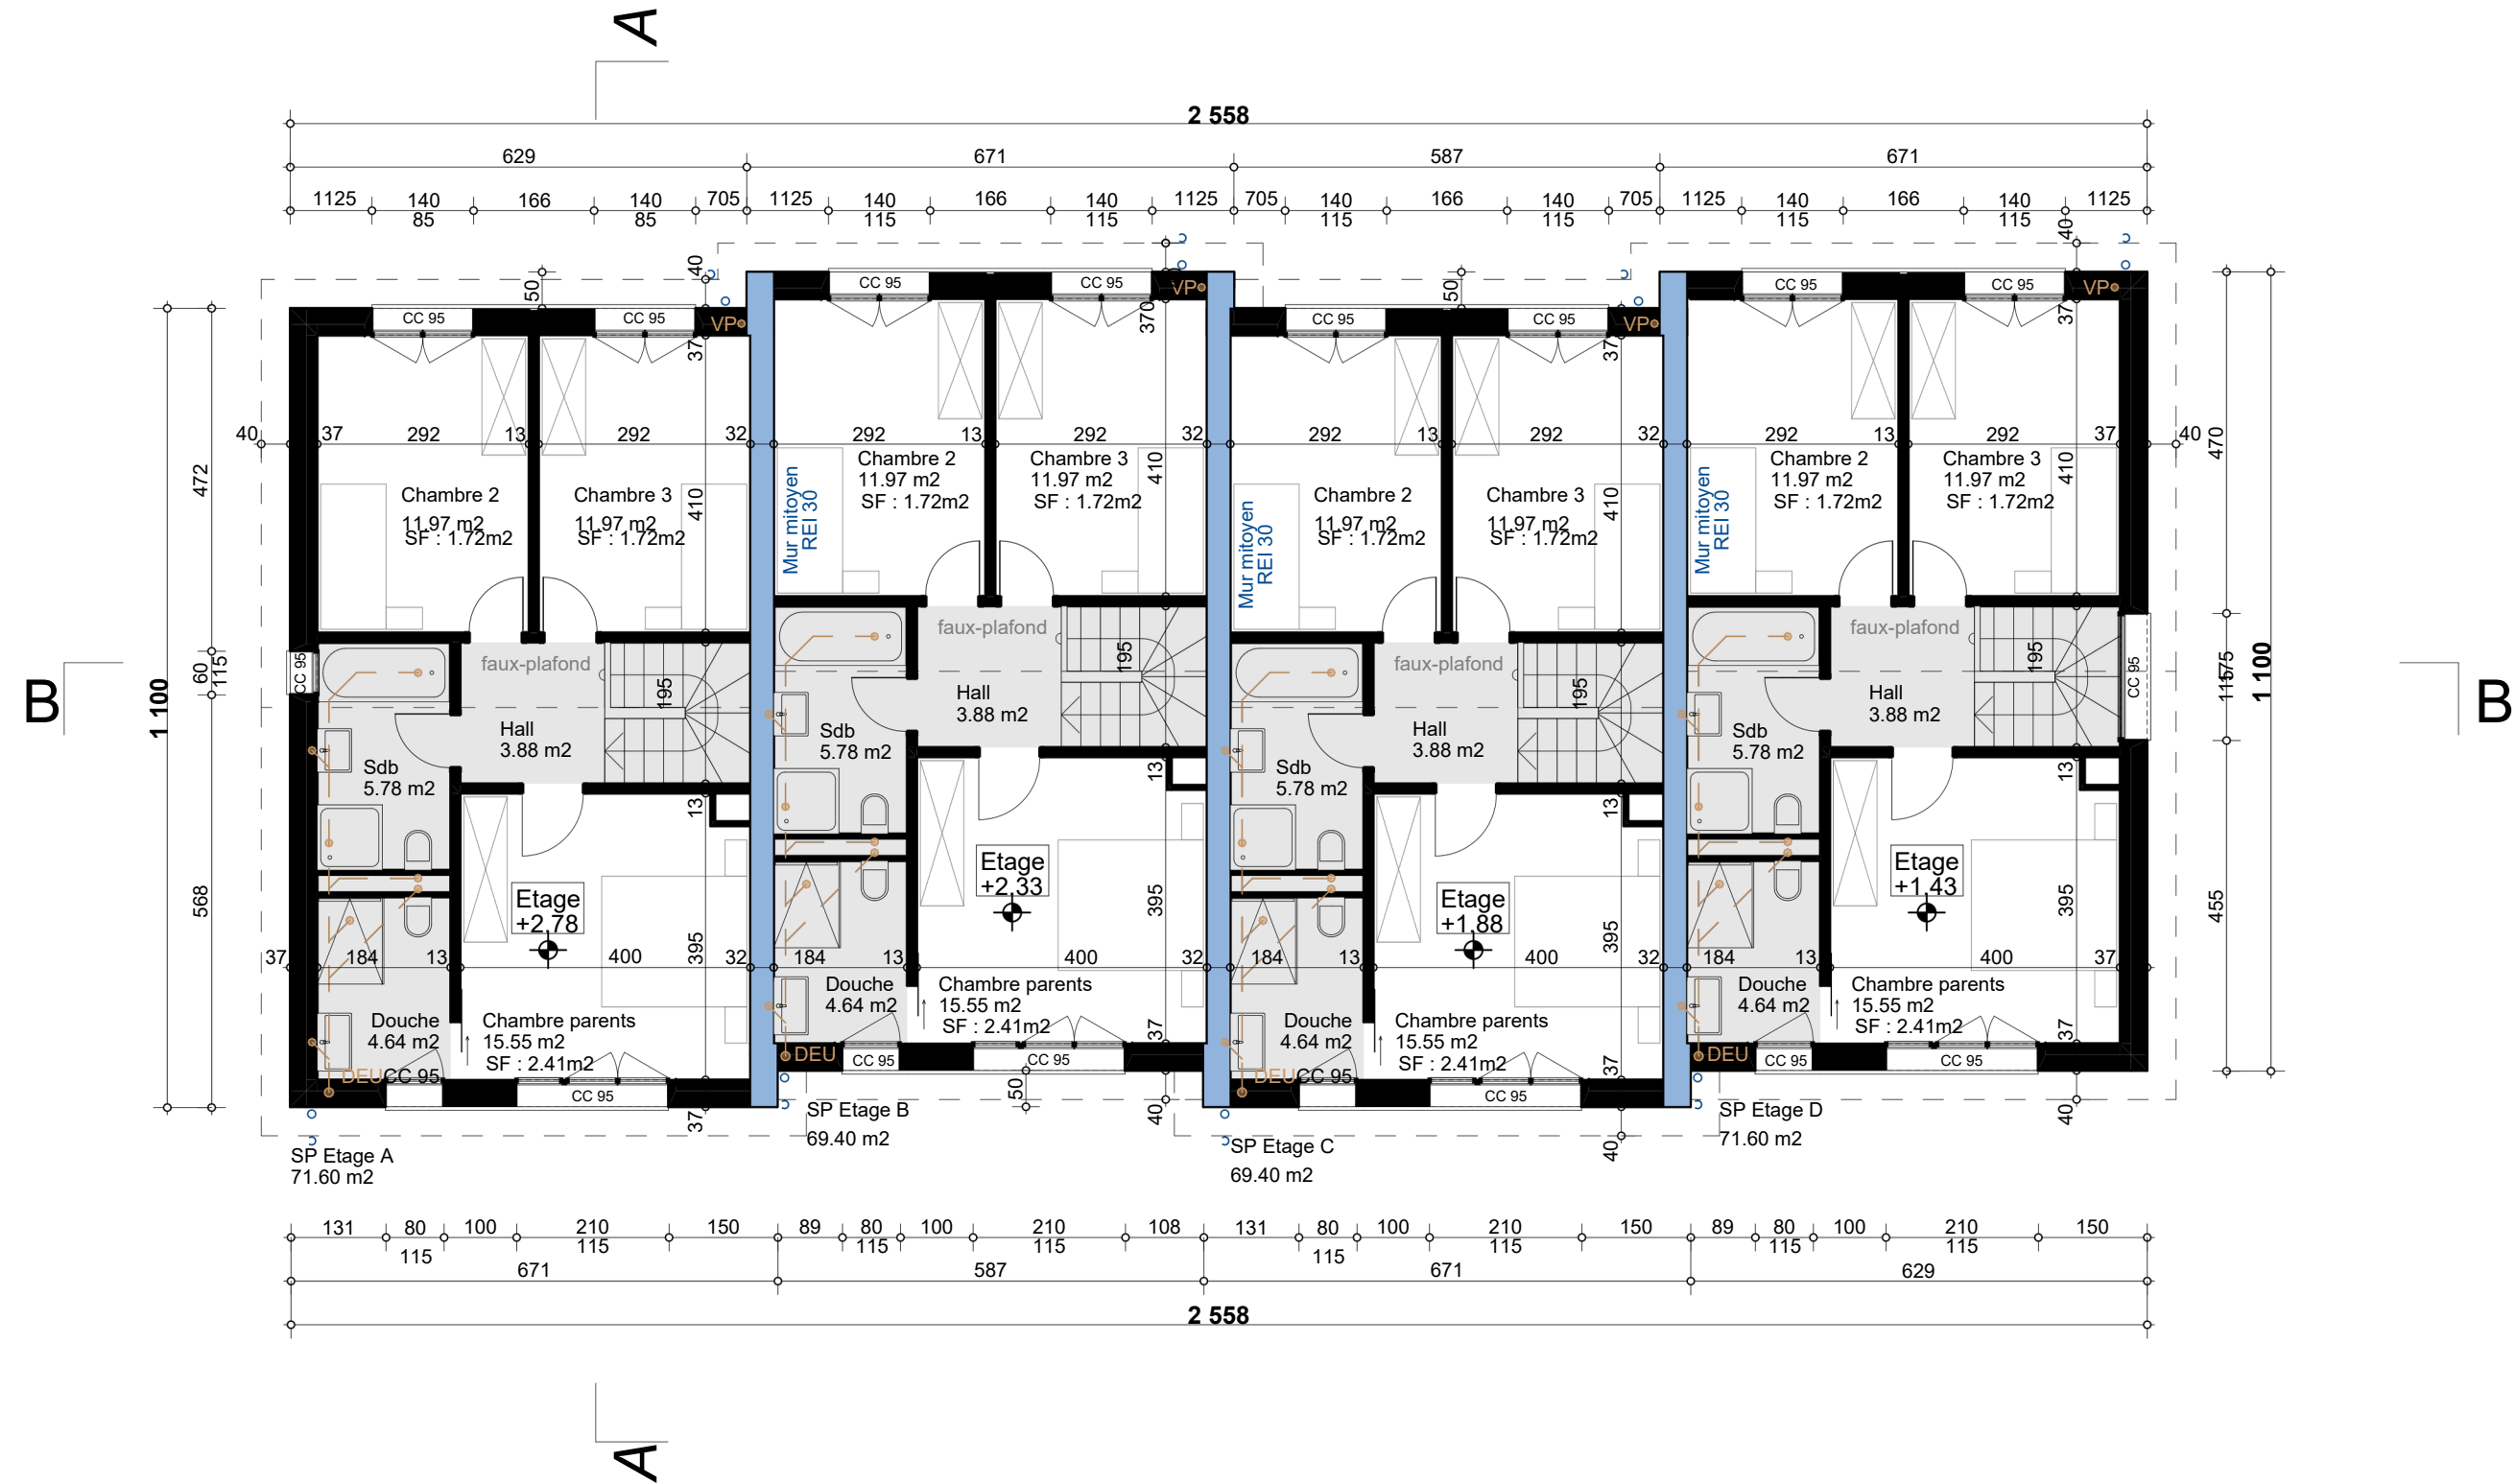

Pour des questions de facilité de lecture du plan, les nouvelles villas contiguës sont dessinées en noir.

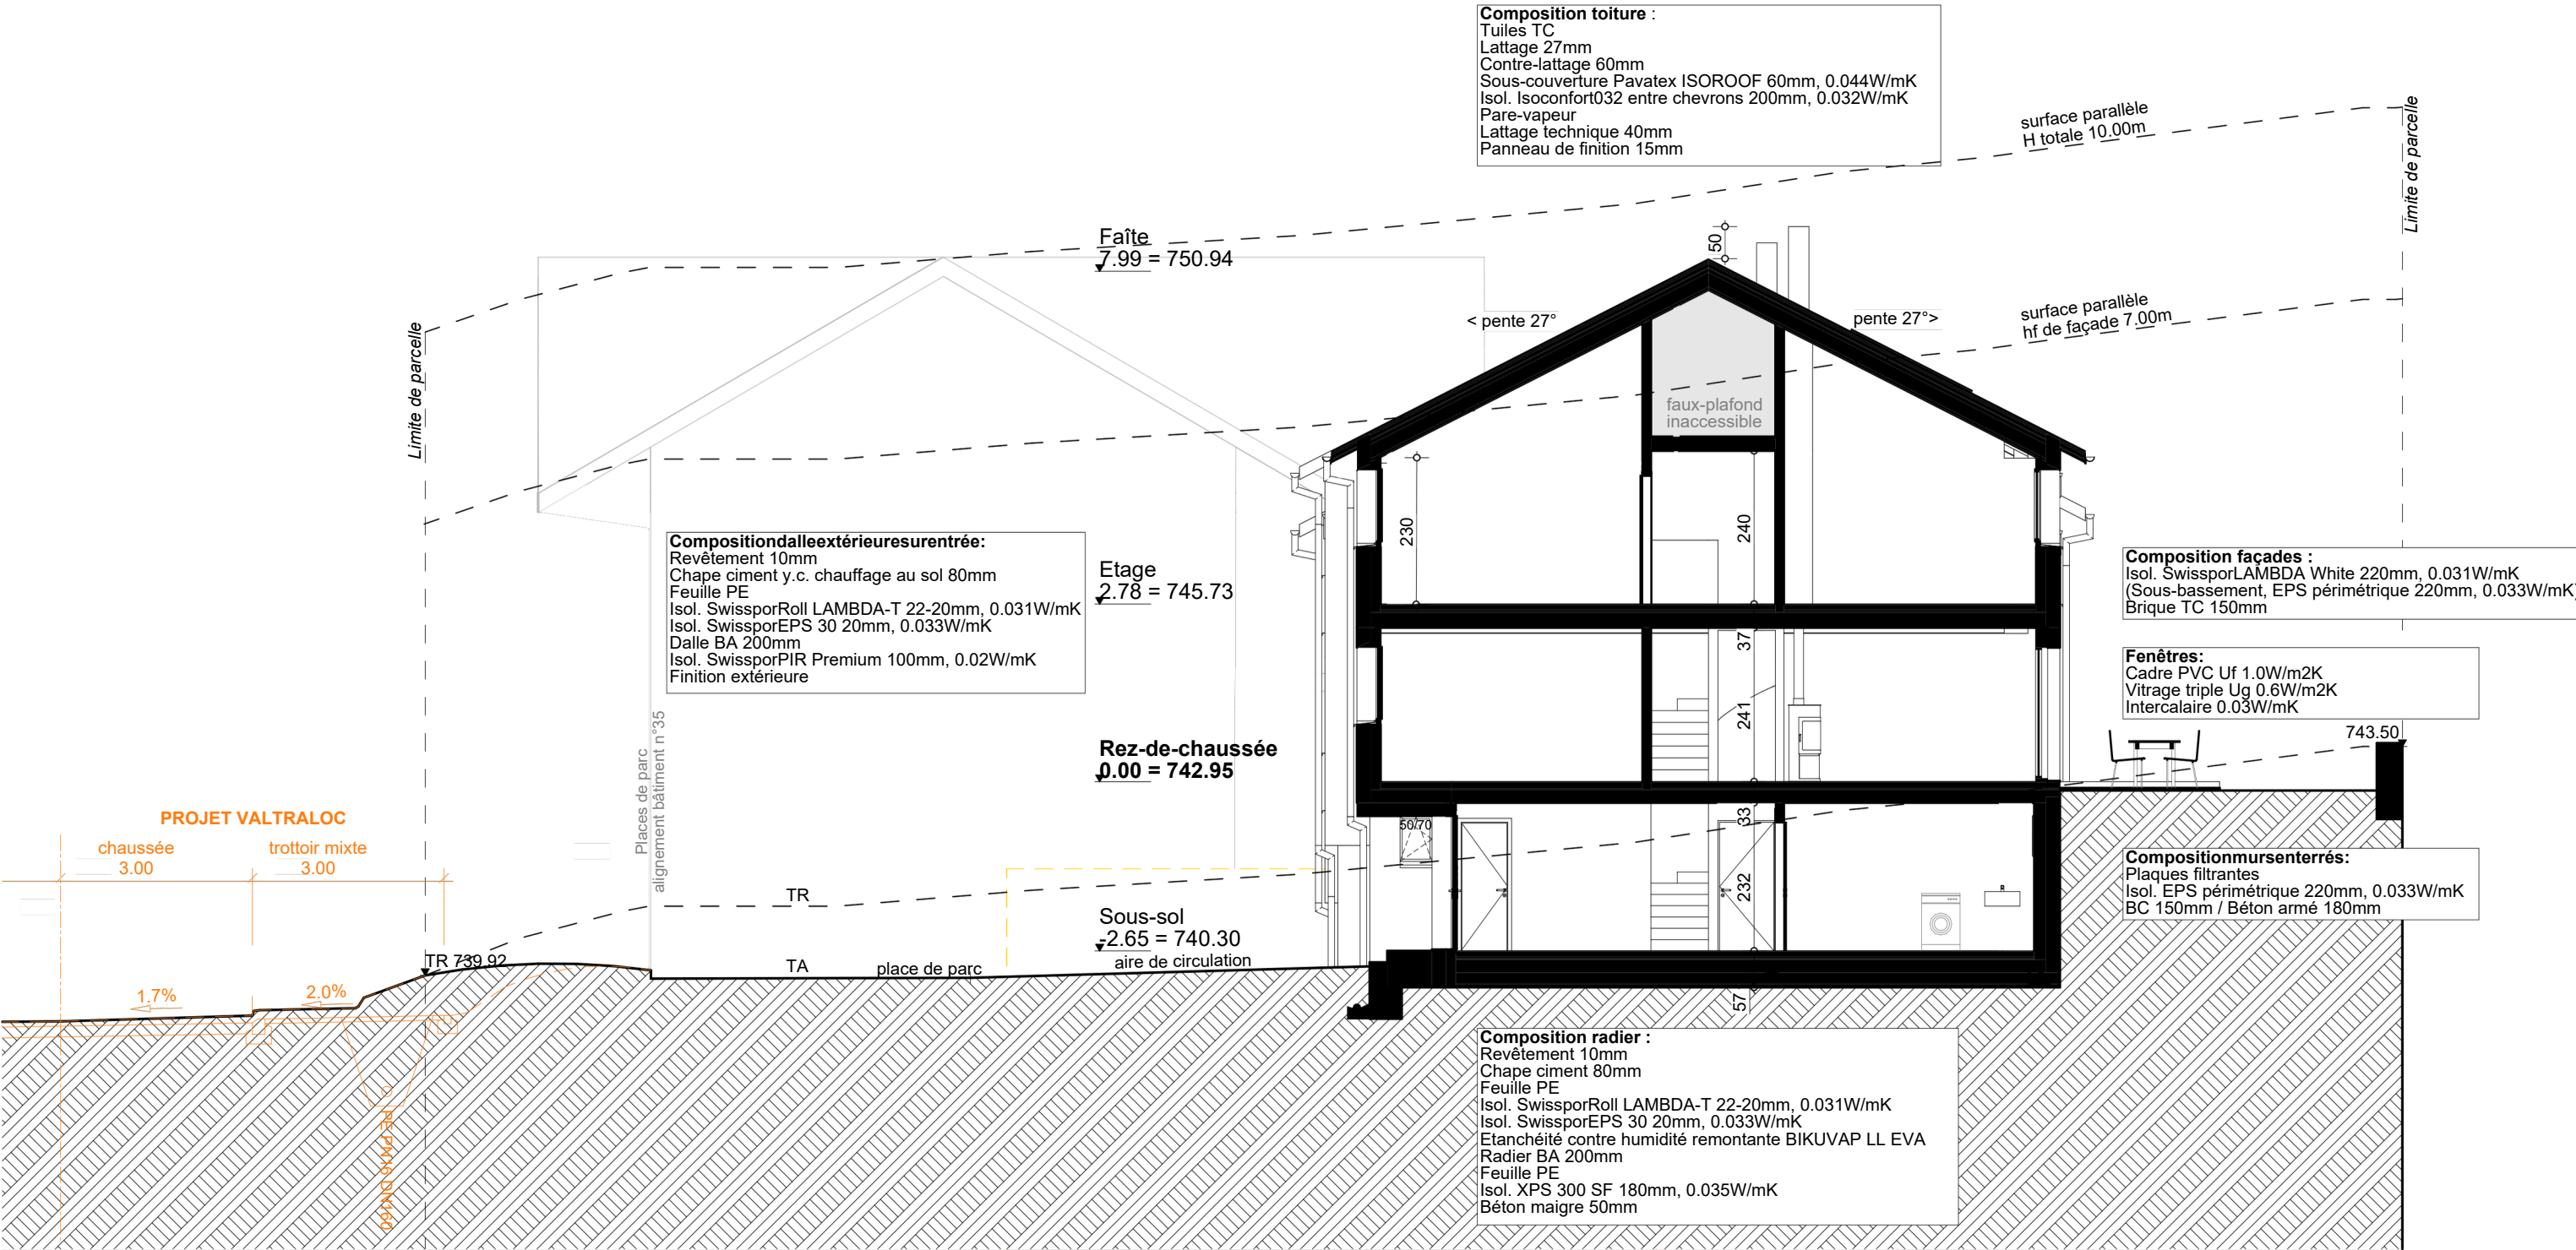

Pour des questions de facilité de lecture du plan, les nouvelles villas contiguës sont dessinées en noir.

LOT D

LOT C

LOT B



LOT A


Limite de parcelle



Pour des questions de facilité de lecture du plan, les nouvelles villas contiguës sont dessinées en noir.

Limite de parcelle

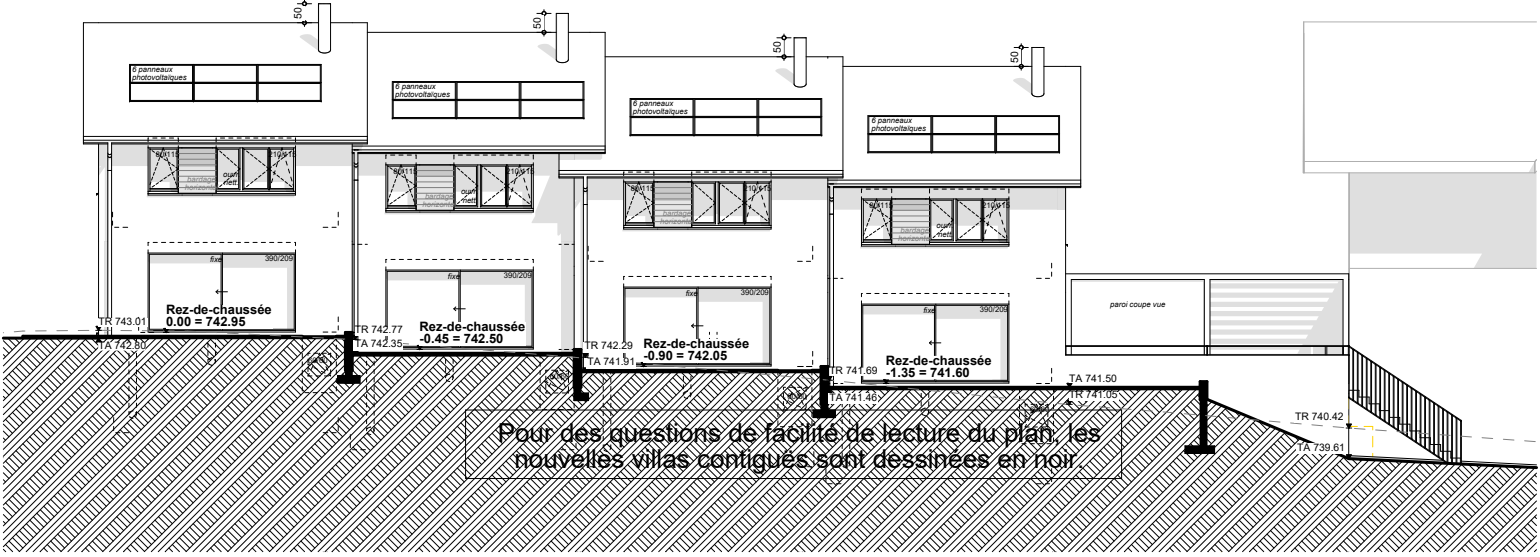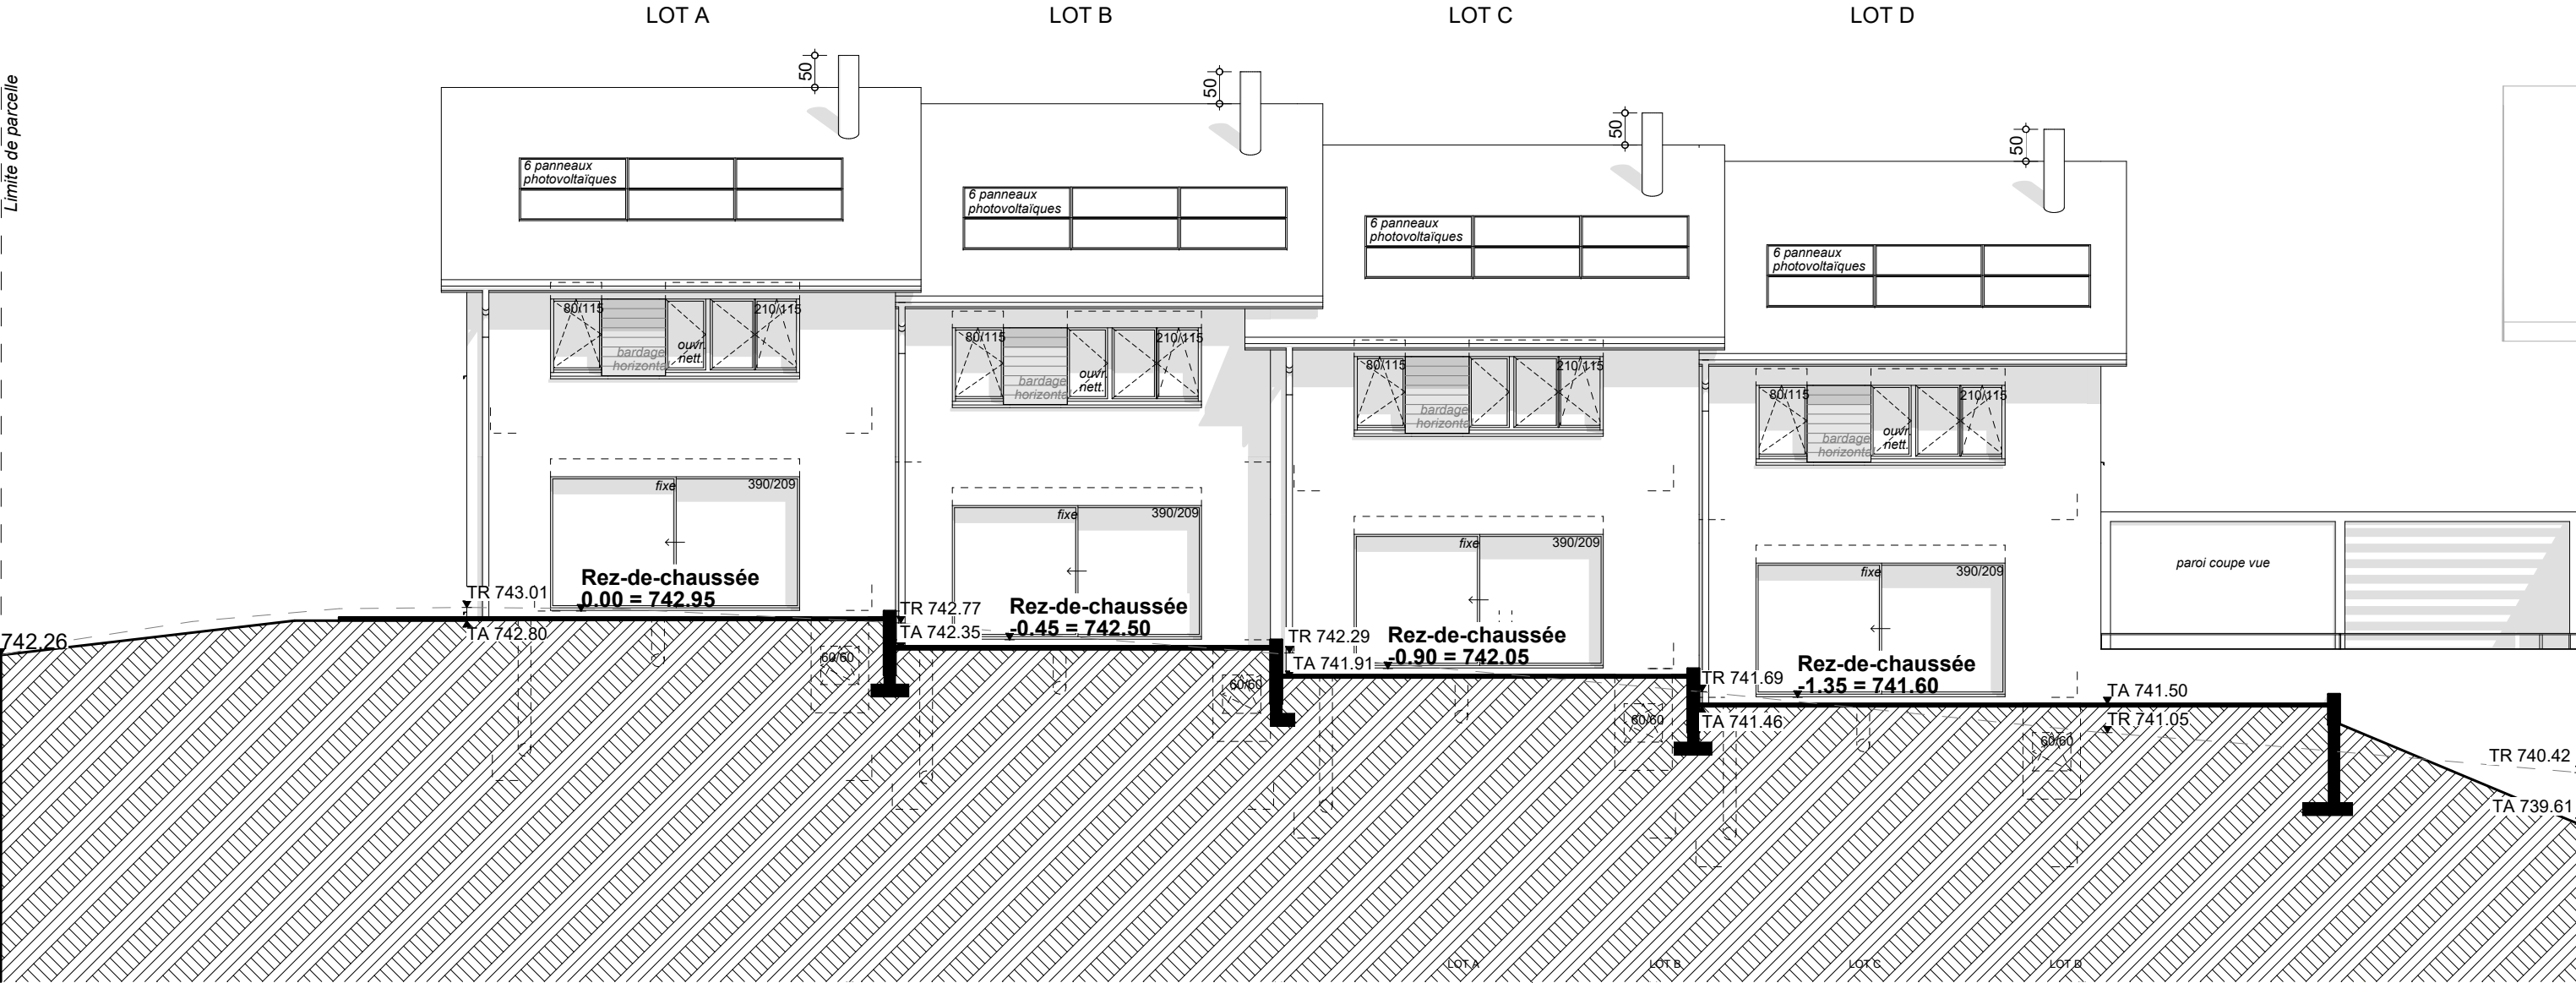

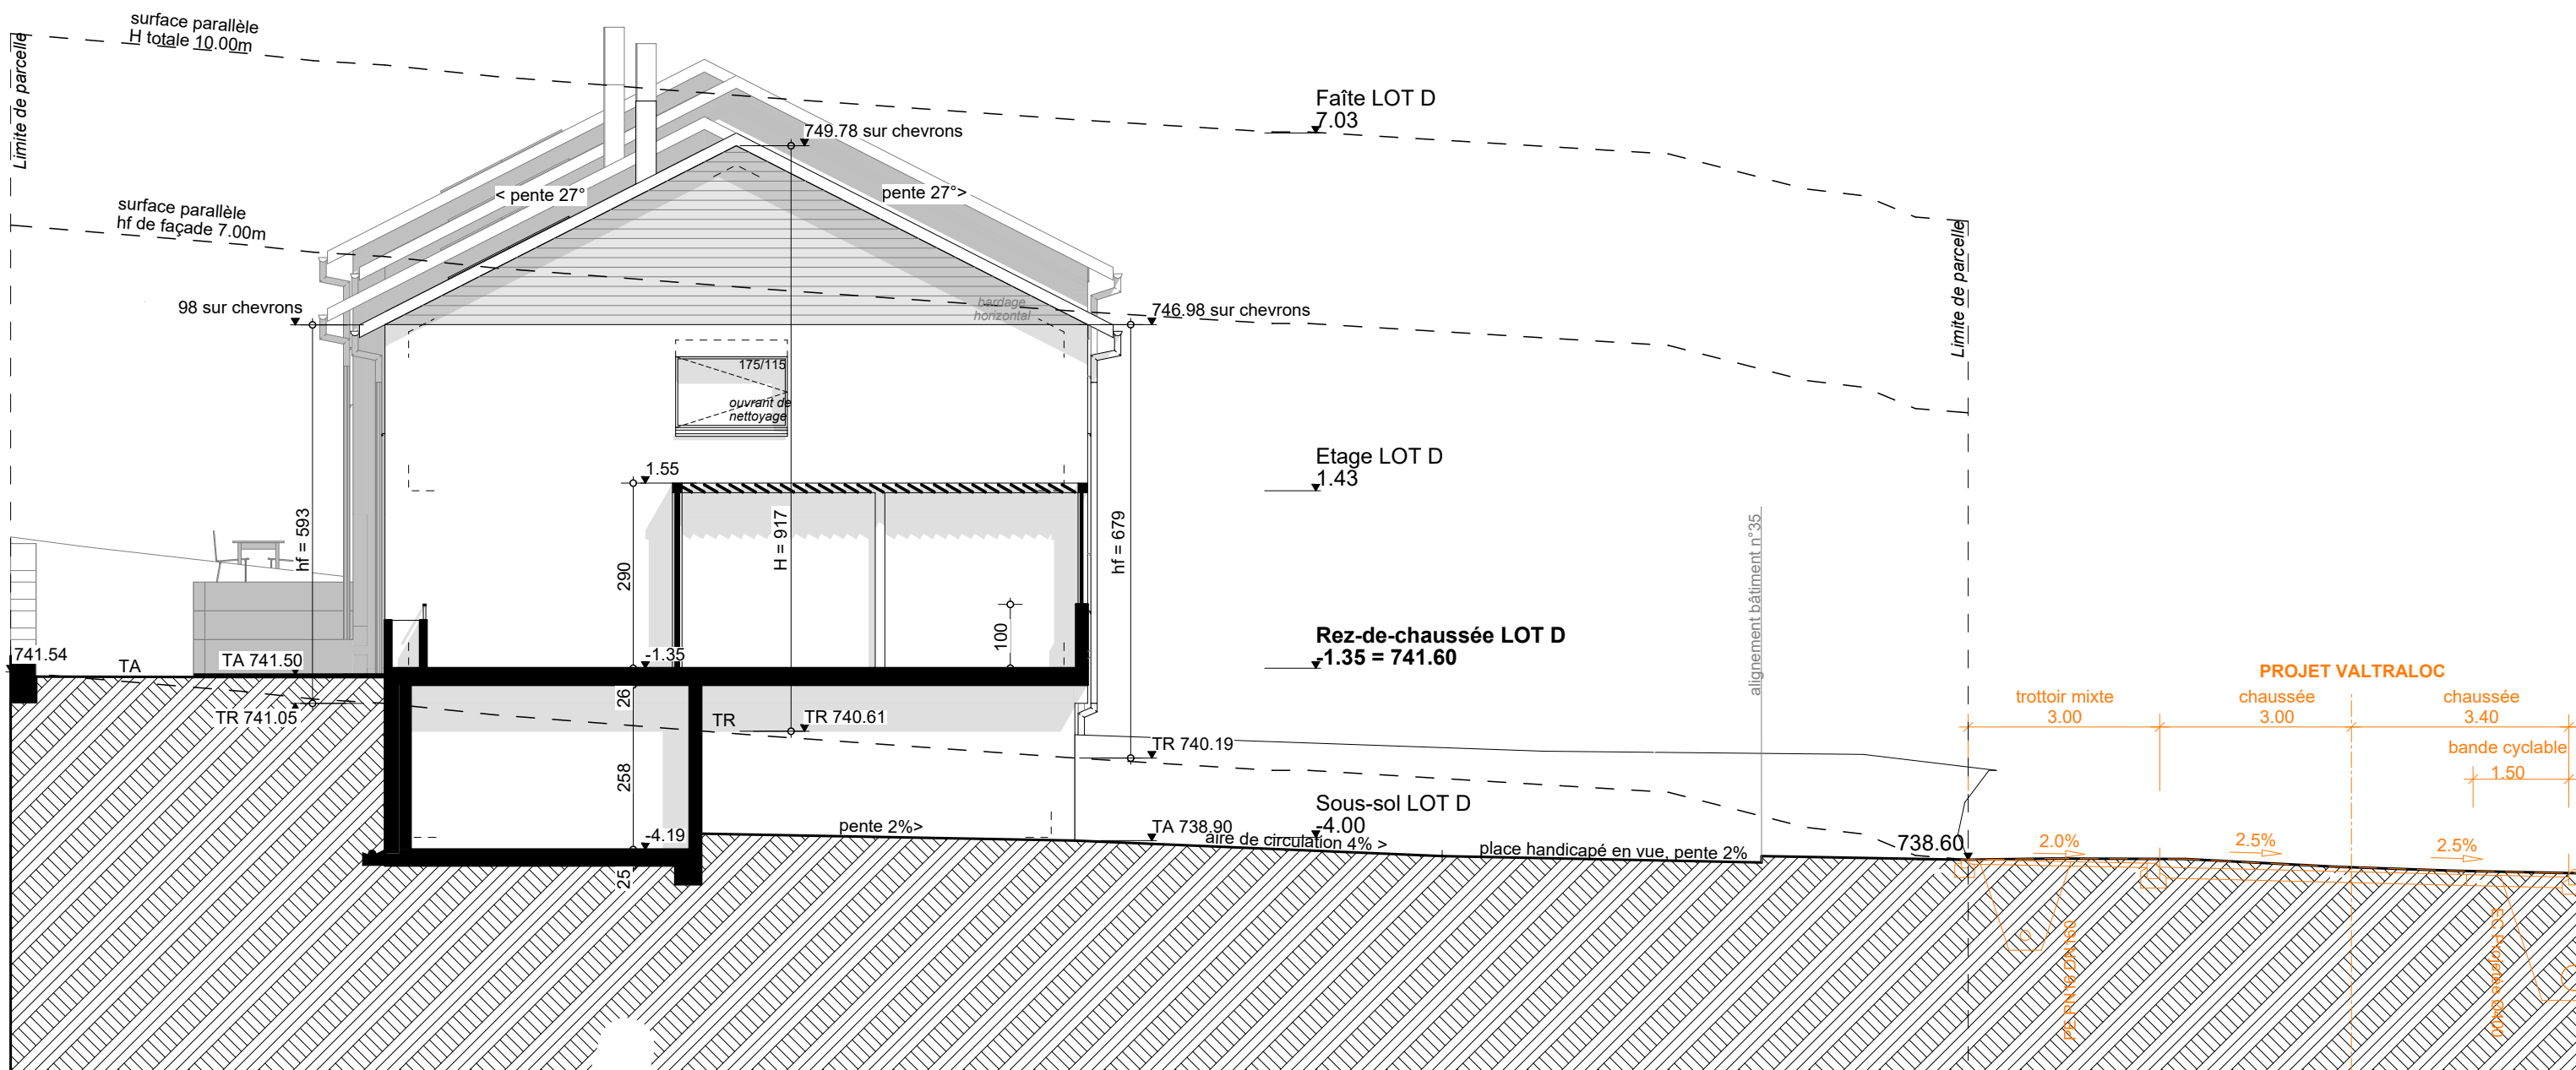

Pour des questions de facilité de lecture du plan, les nouvelles villas contiguës sont dessinées en noir.