



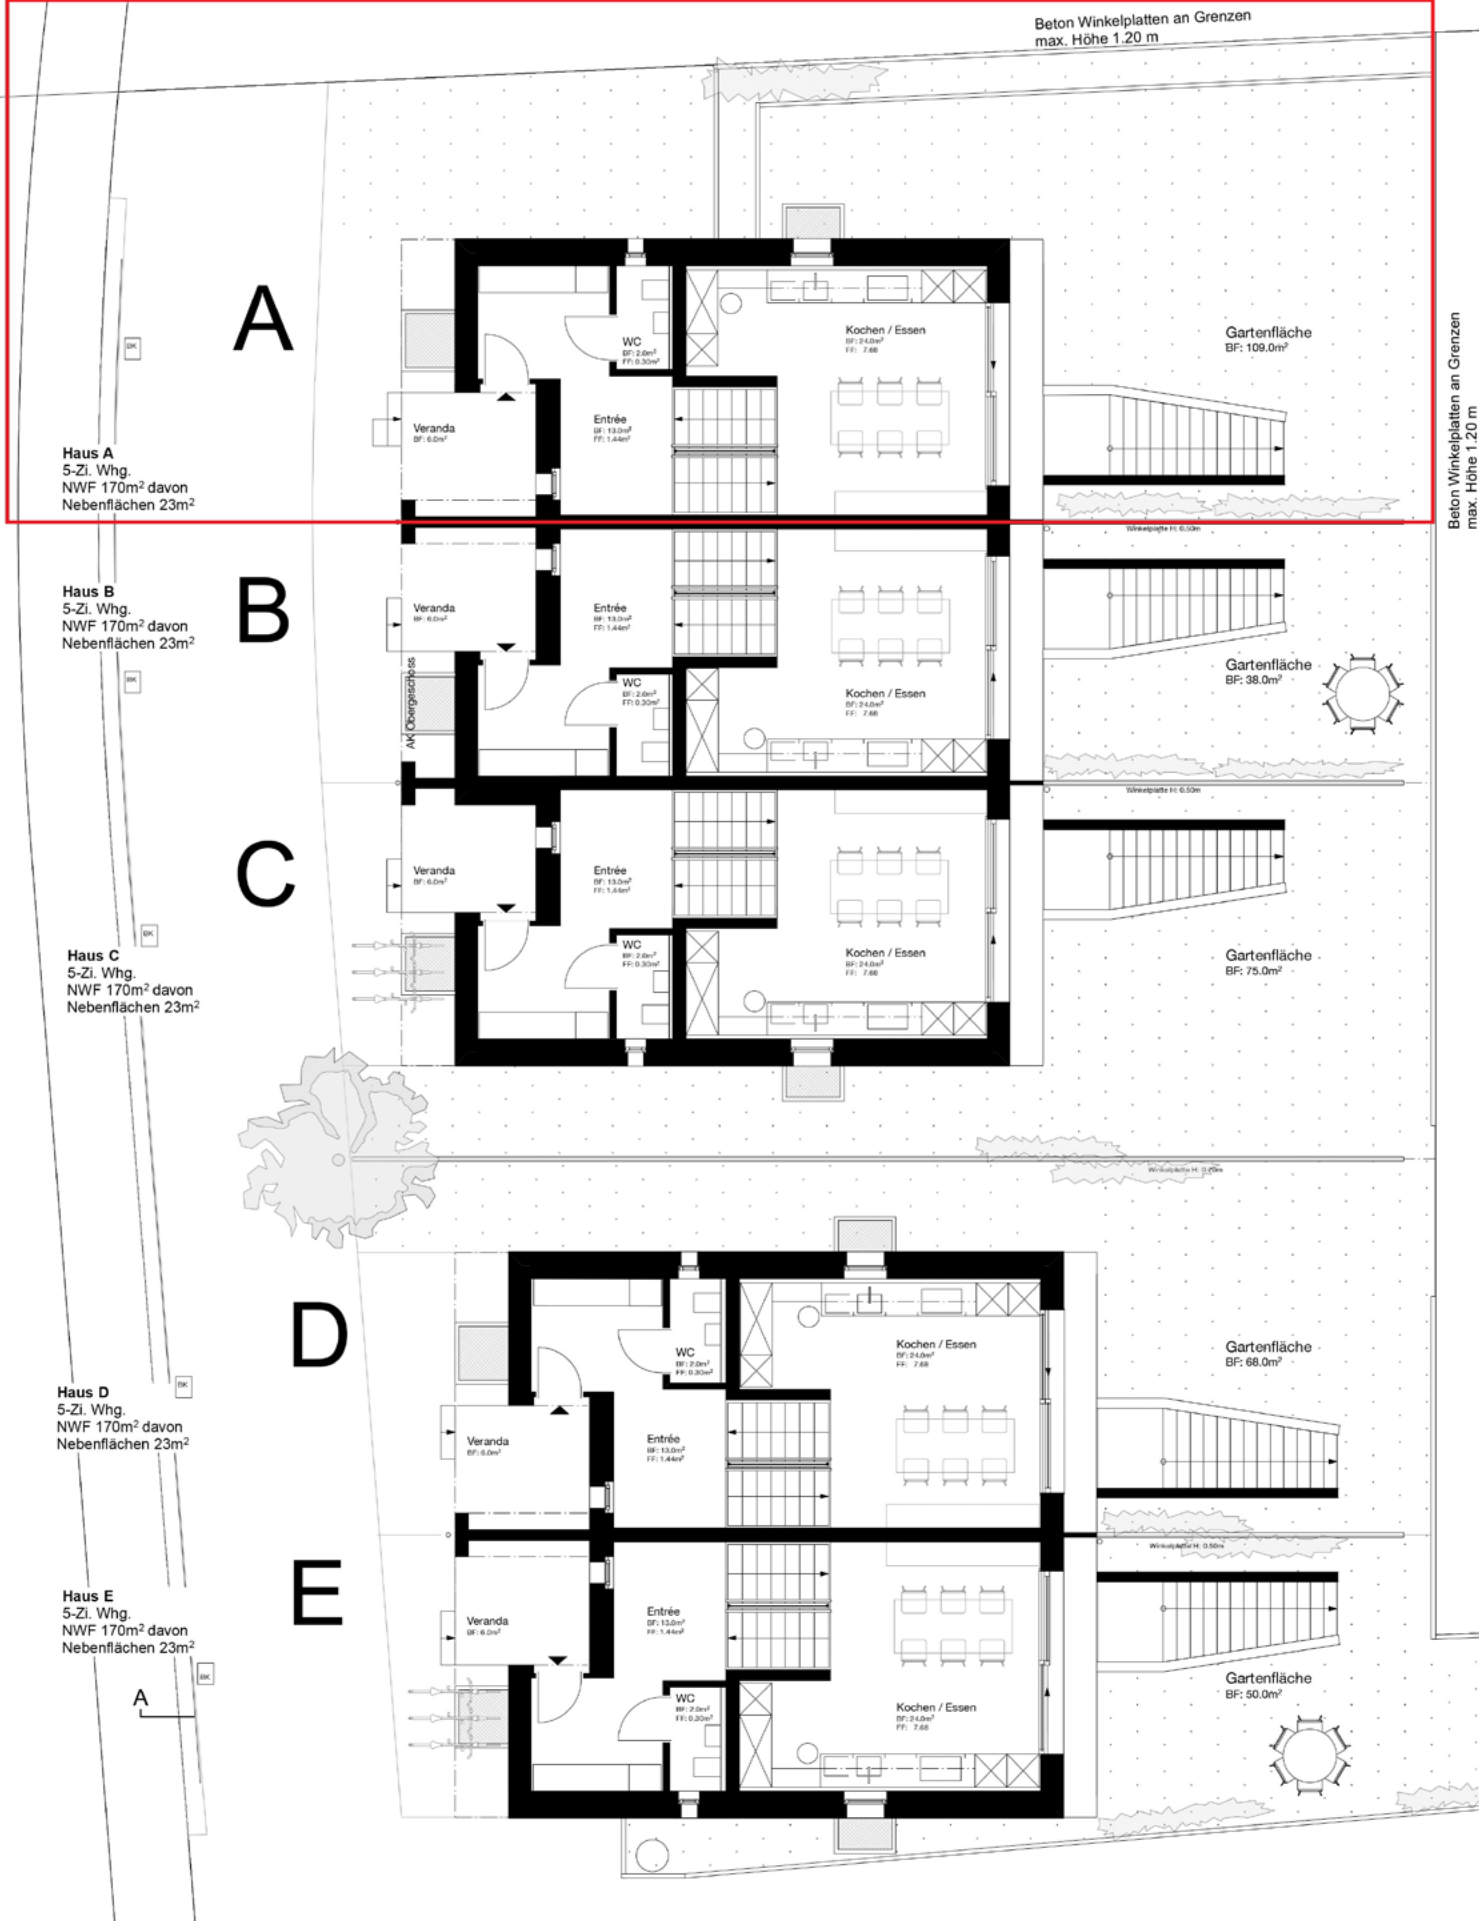

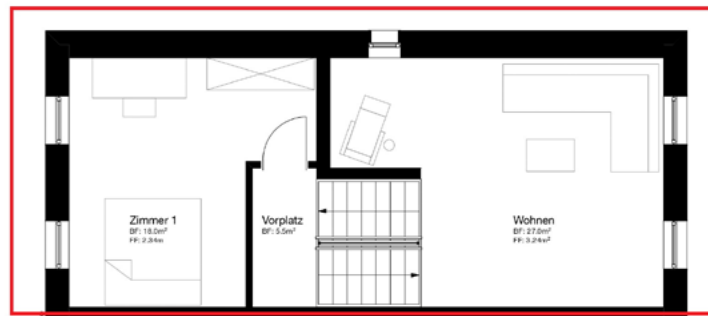

schererarchitekten ag
 zirkelrain 15 4410 liestal tel. 061 922 03 78 mail@scherer-arch.ch www.scherer-arch.ch

Projekt:
 Doppel- und Reiheneinfamilienhaus
 mit Carports
 Wittinsburgerstrasse Parz. 213
 4447 Känerkinden

112 Obergeschoss

Mst: **1:100**



Datum: 17.09.24

Küche

Dateiname: 212_WERK_241007 Känerkinden.vwx

Gekz: FS



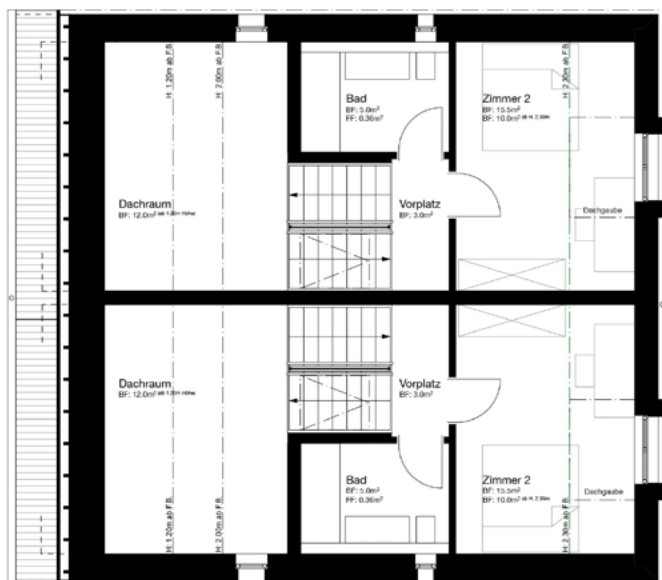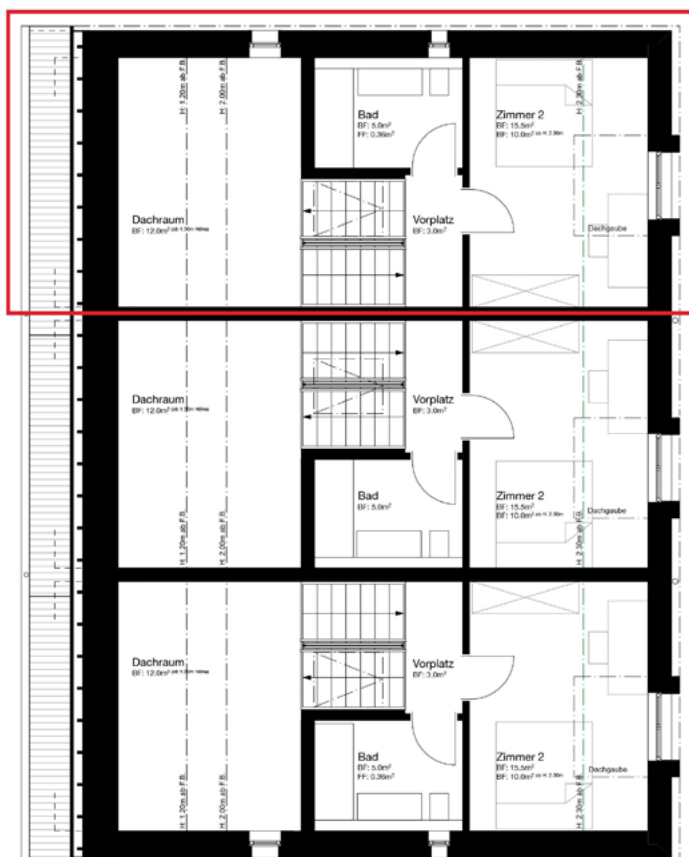

schererarchitekten ag
 zirkelrain 15 4410 liestal tel. 061 922 03 78 mail@scherer-arch.ch www.scherer-arch.ch


Projekt: Auftraggeber:
 Doppel- und Reiheneinfamilienhaus
 mit Carports
 Wittinsburgerstrasse Parz. 213
 4447 Känerkinden

113 Dachgeschoss Mst: **1:100**
 Datum: 09.09.24

Vorabzug Werkpläne

Dateiname: 212_WERK_241007 Känerkinden.vwx Gez. FS



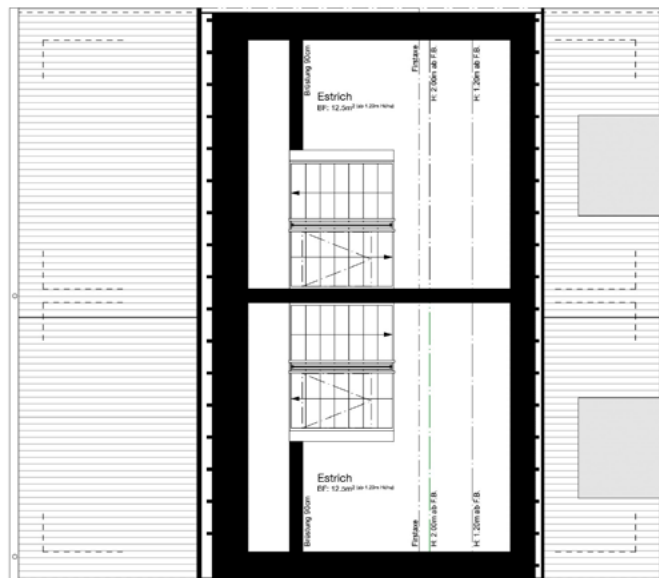

B

B

A

A

schererarchitekten ag
 zirkelrain 15 4410 liestal tel. 061 922 03 78 mail@scherer-arch.ch www.scherer-arch.ch

Projekt:
 Doppel- und Reiheneinfamilienhaus
 mit Carports
 Wittinsburgerstrasse Parz. 213
 4447 Känerkinden


Auftraggeber:

114 Estrichbereich Mst: **1:100**
 Datum: 09.09.24

Vorabzug Werkpläne

Dateiname: 212_WERK_241007 Känerkinden.vwx Gez. FS



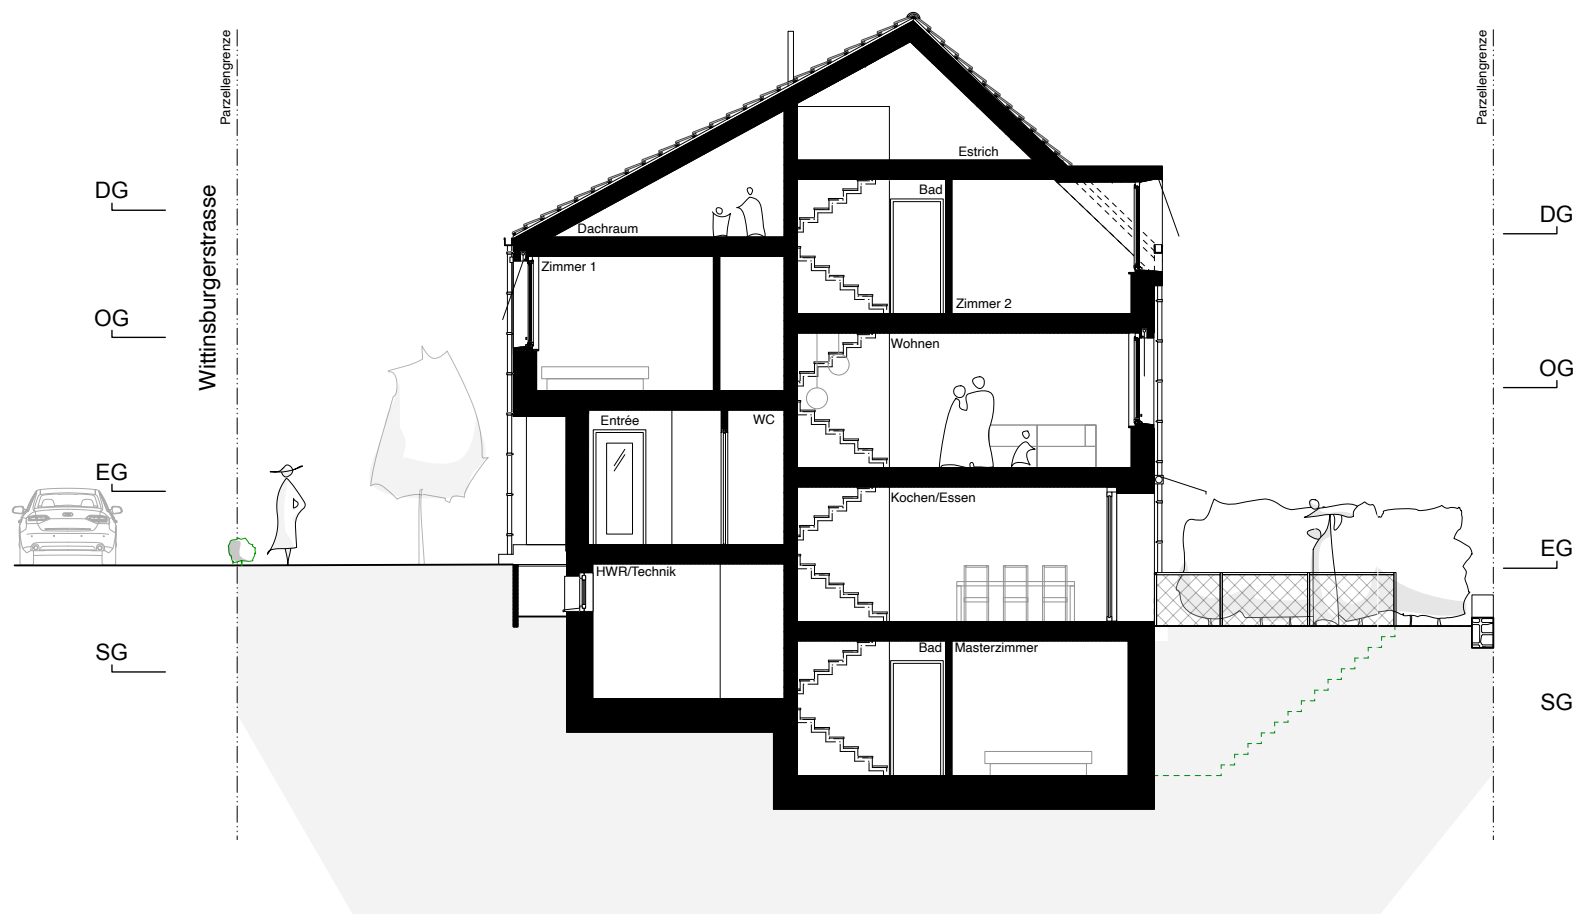

schererarchitekten ag

zirkelrain 15 4410 Iiestal tel. 061 922 03 78 mail@scherer-arch.ch www.scherer-arch.ch

Projekt: Auftraggeber:

Doppel- und Reiheneinfamilienhaus
mit Carports
Wittinsburgerstrasse Parz. 213
4447 Känerkinden

120 Querschnitt A-A Mst: **1:100**


Datum: 09.09.24

Vorabzug Werkpläne

Dateiname: 212_WERK_241007 Känerkinden.vwx

Gez. rs



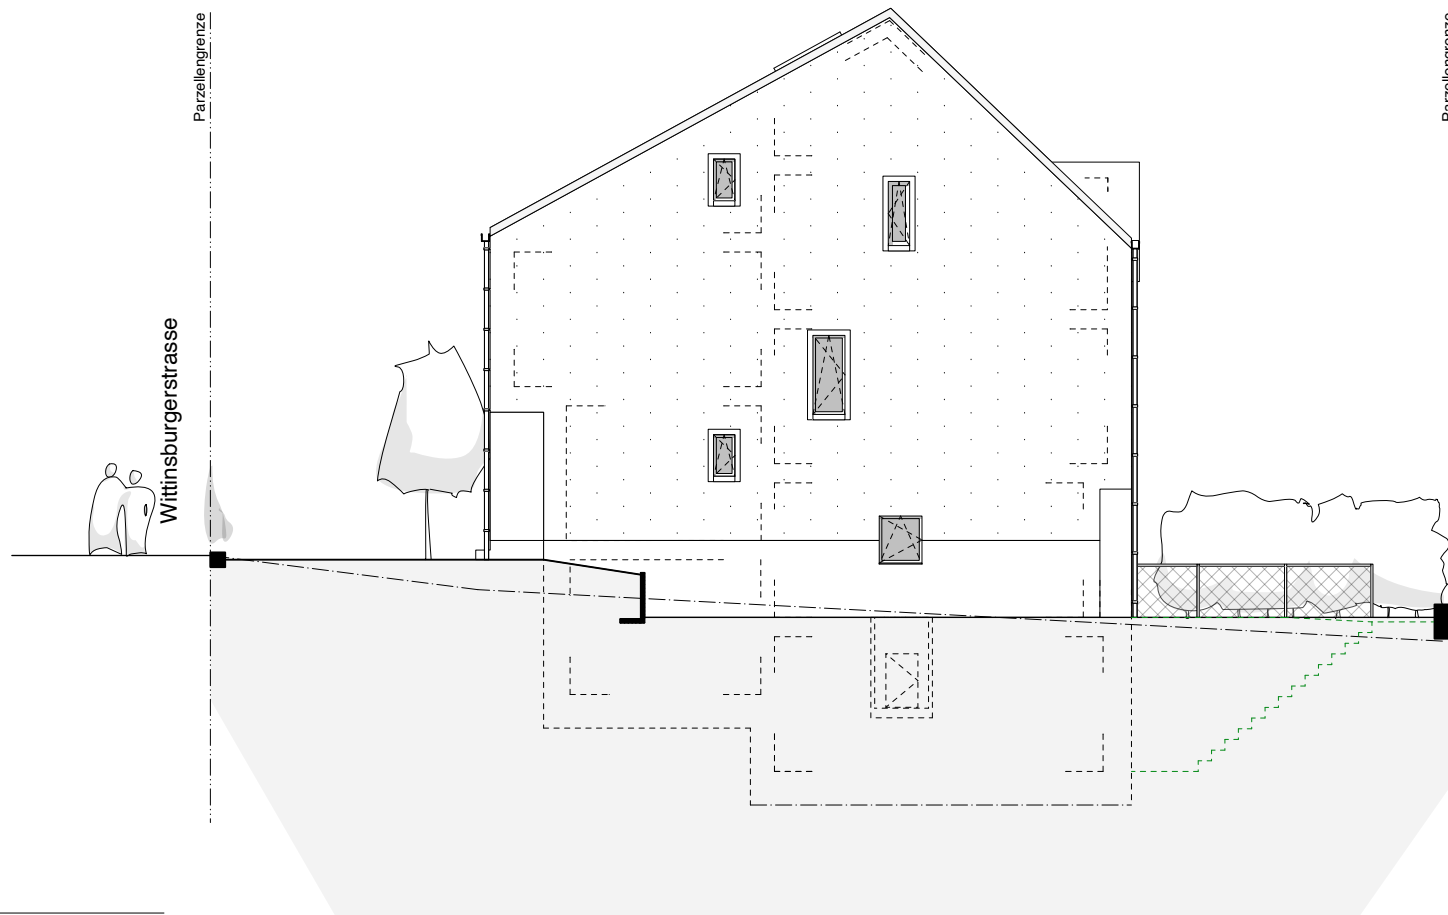

schererarchitekten ag

zirkelrain 15 4410 liestal tel. 061 922 03 78 mail@scherer-arch.ch www.scherer-arch.ch

Projekt: Auftraggeber:

Doppel- und Reiheneinfamilienhaus
mit Carports
Wittinsburgerstrasse Parz. 213
4447 Känerkinden

130 Südfassade Mst: **1:100**


Datum: 22.07.24

Vorabzug Werkpläne


Dateiname: 212_WERK_241007 Känerkinden.vwx

Gez. rs



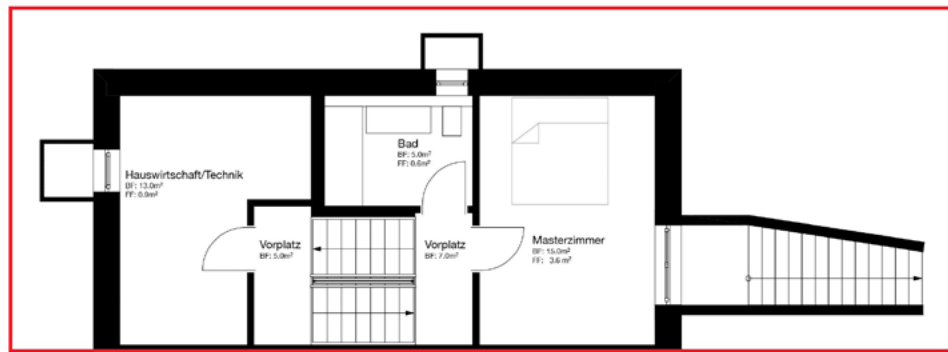

Baufixpunkt P2:
OK Grenzbolzen
554.08m.ü.M. = +1.27m

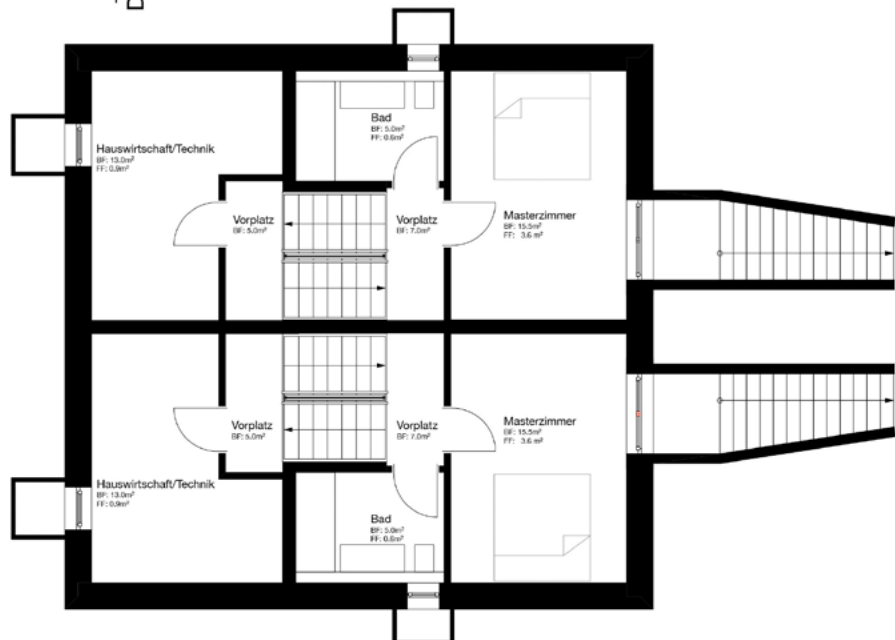

schererarchitekten ag
zirkelrain 15 4410 liestal tel. 061 922 03 78 mail@scherer-arch.ch www.scherer-arch.ch

Projekt: Auftraggeber:
Doppel- und Reiheneinfamilienhaus
mit Carports
Wittinsburgerstrasse Parz. 213
4447 Känerkinden

110 Sockelgeschoss Mst: **1:100**

Vorabzug Werkpläne

Datum: 09.09.24

Dateiname: 212_WERK_241007 Känerkinden.vwx Gez. FS

