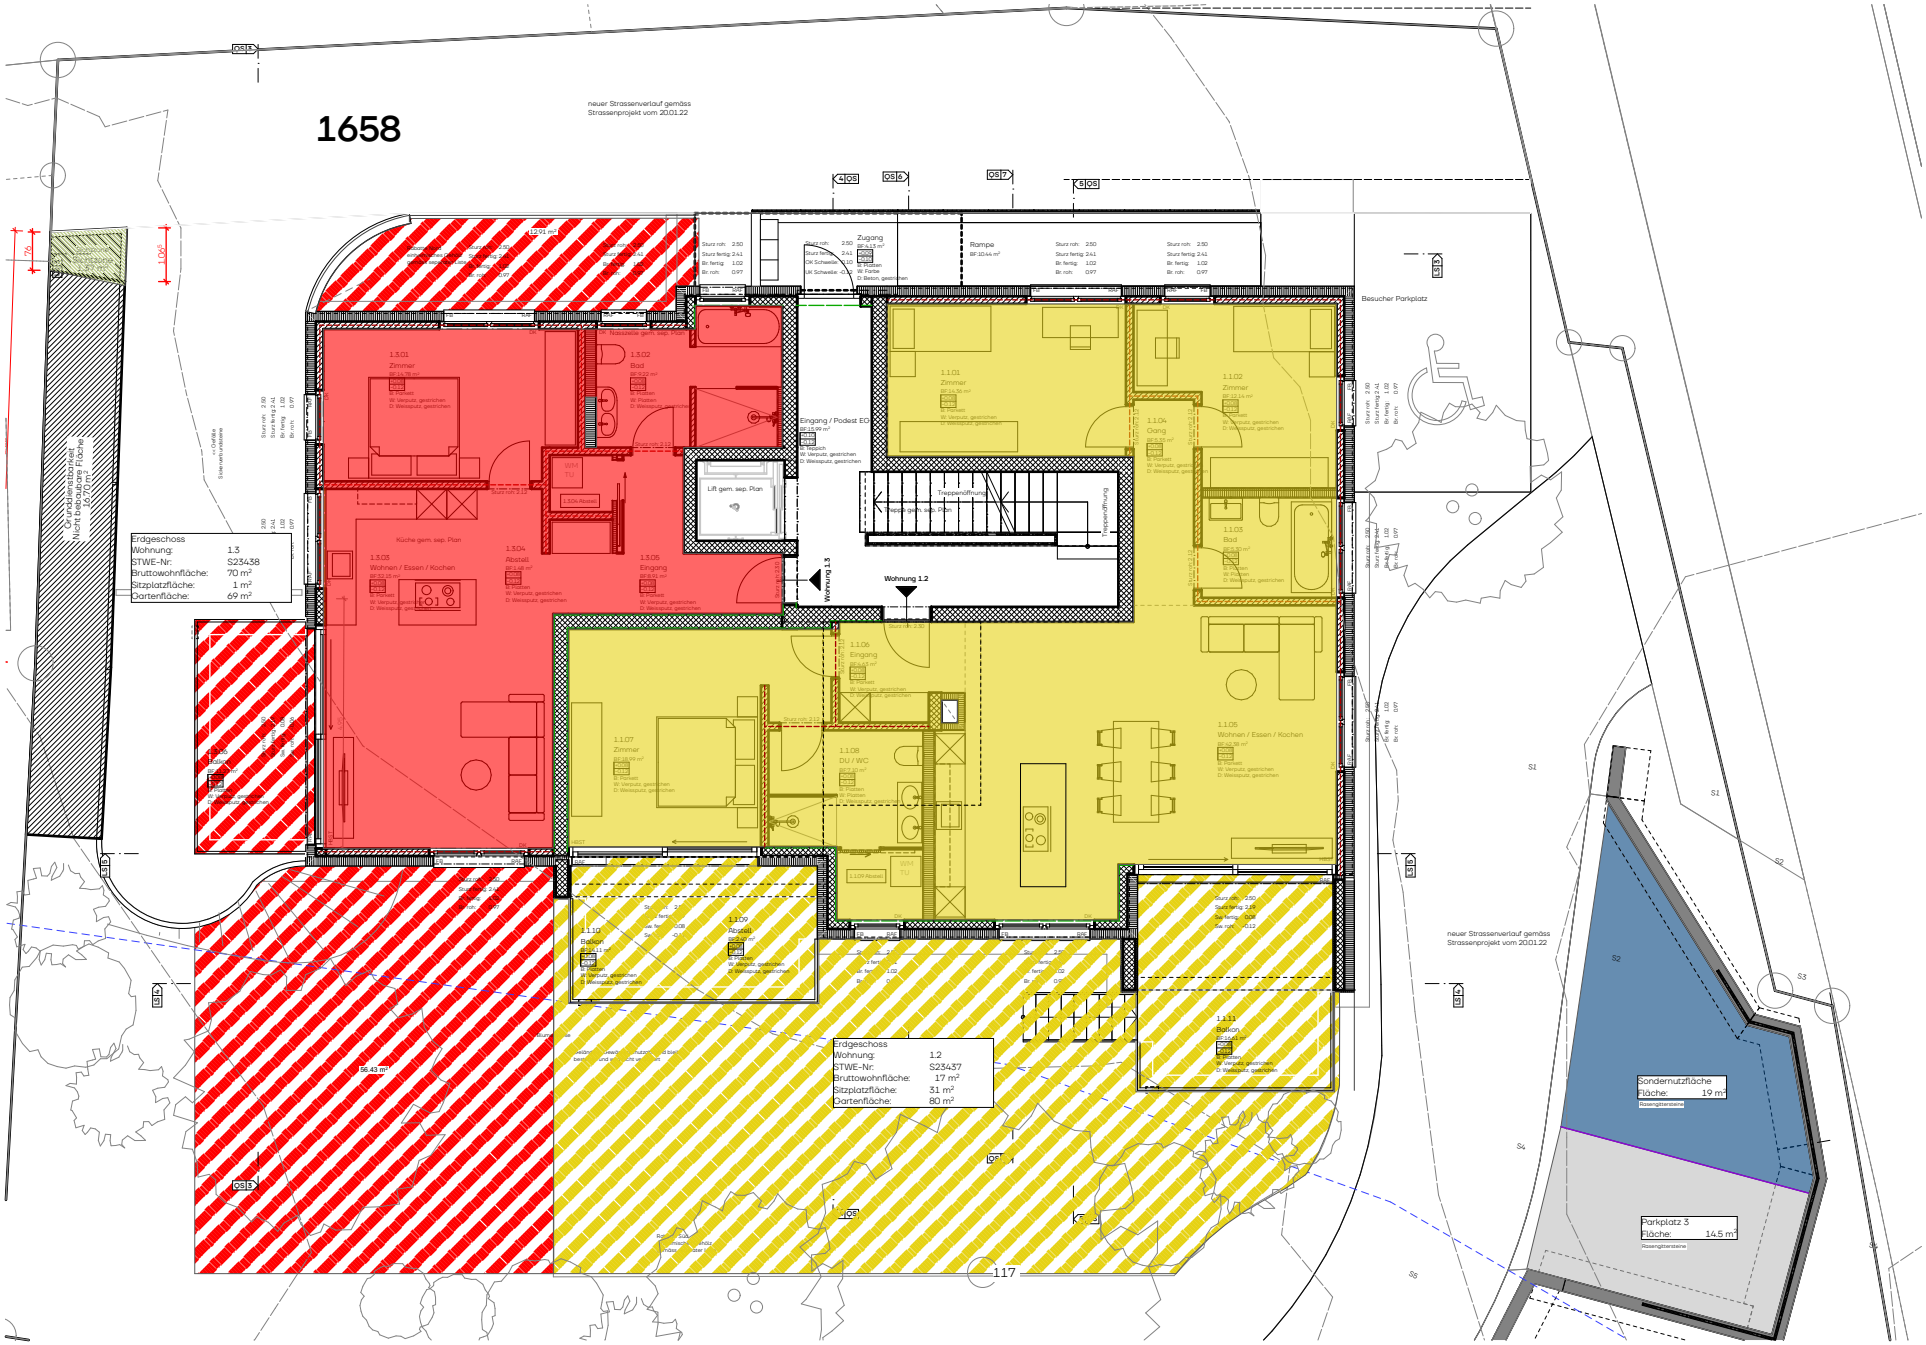

Erdgeschoss
Aufteilungspläne
Massstab 1:150

Format: A4

Projekt
MFH Goldbrunnenweg
Goldbrunnenweg 22
9000 St. Gallen

Auftraggeber
MOWEI Immo AG
Buchenstrasse 6
9403 Goldach

Architekt
neo architektur ag
Parkweg 2
CH-9443 Widnau