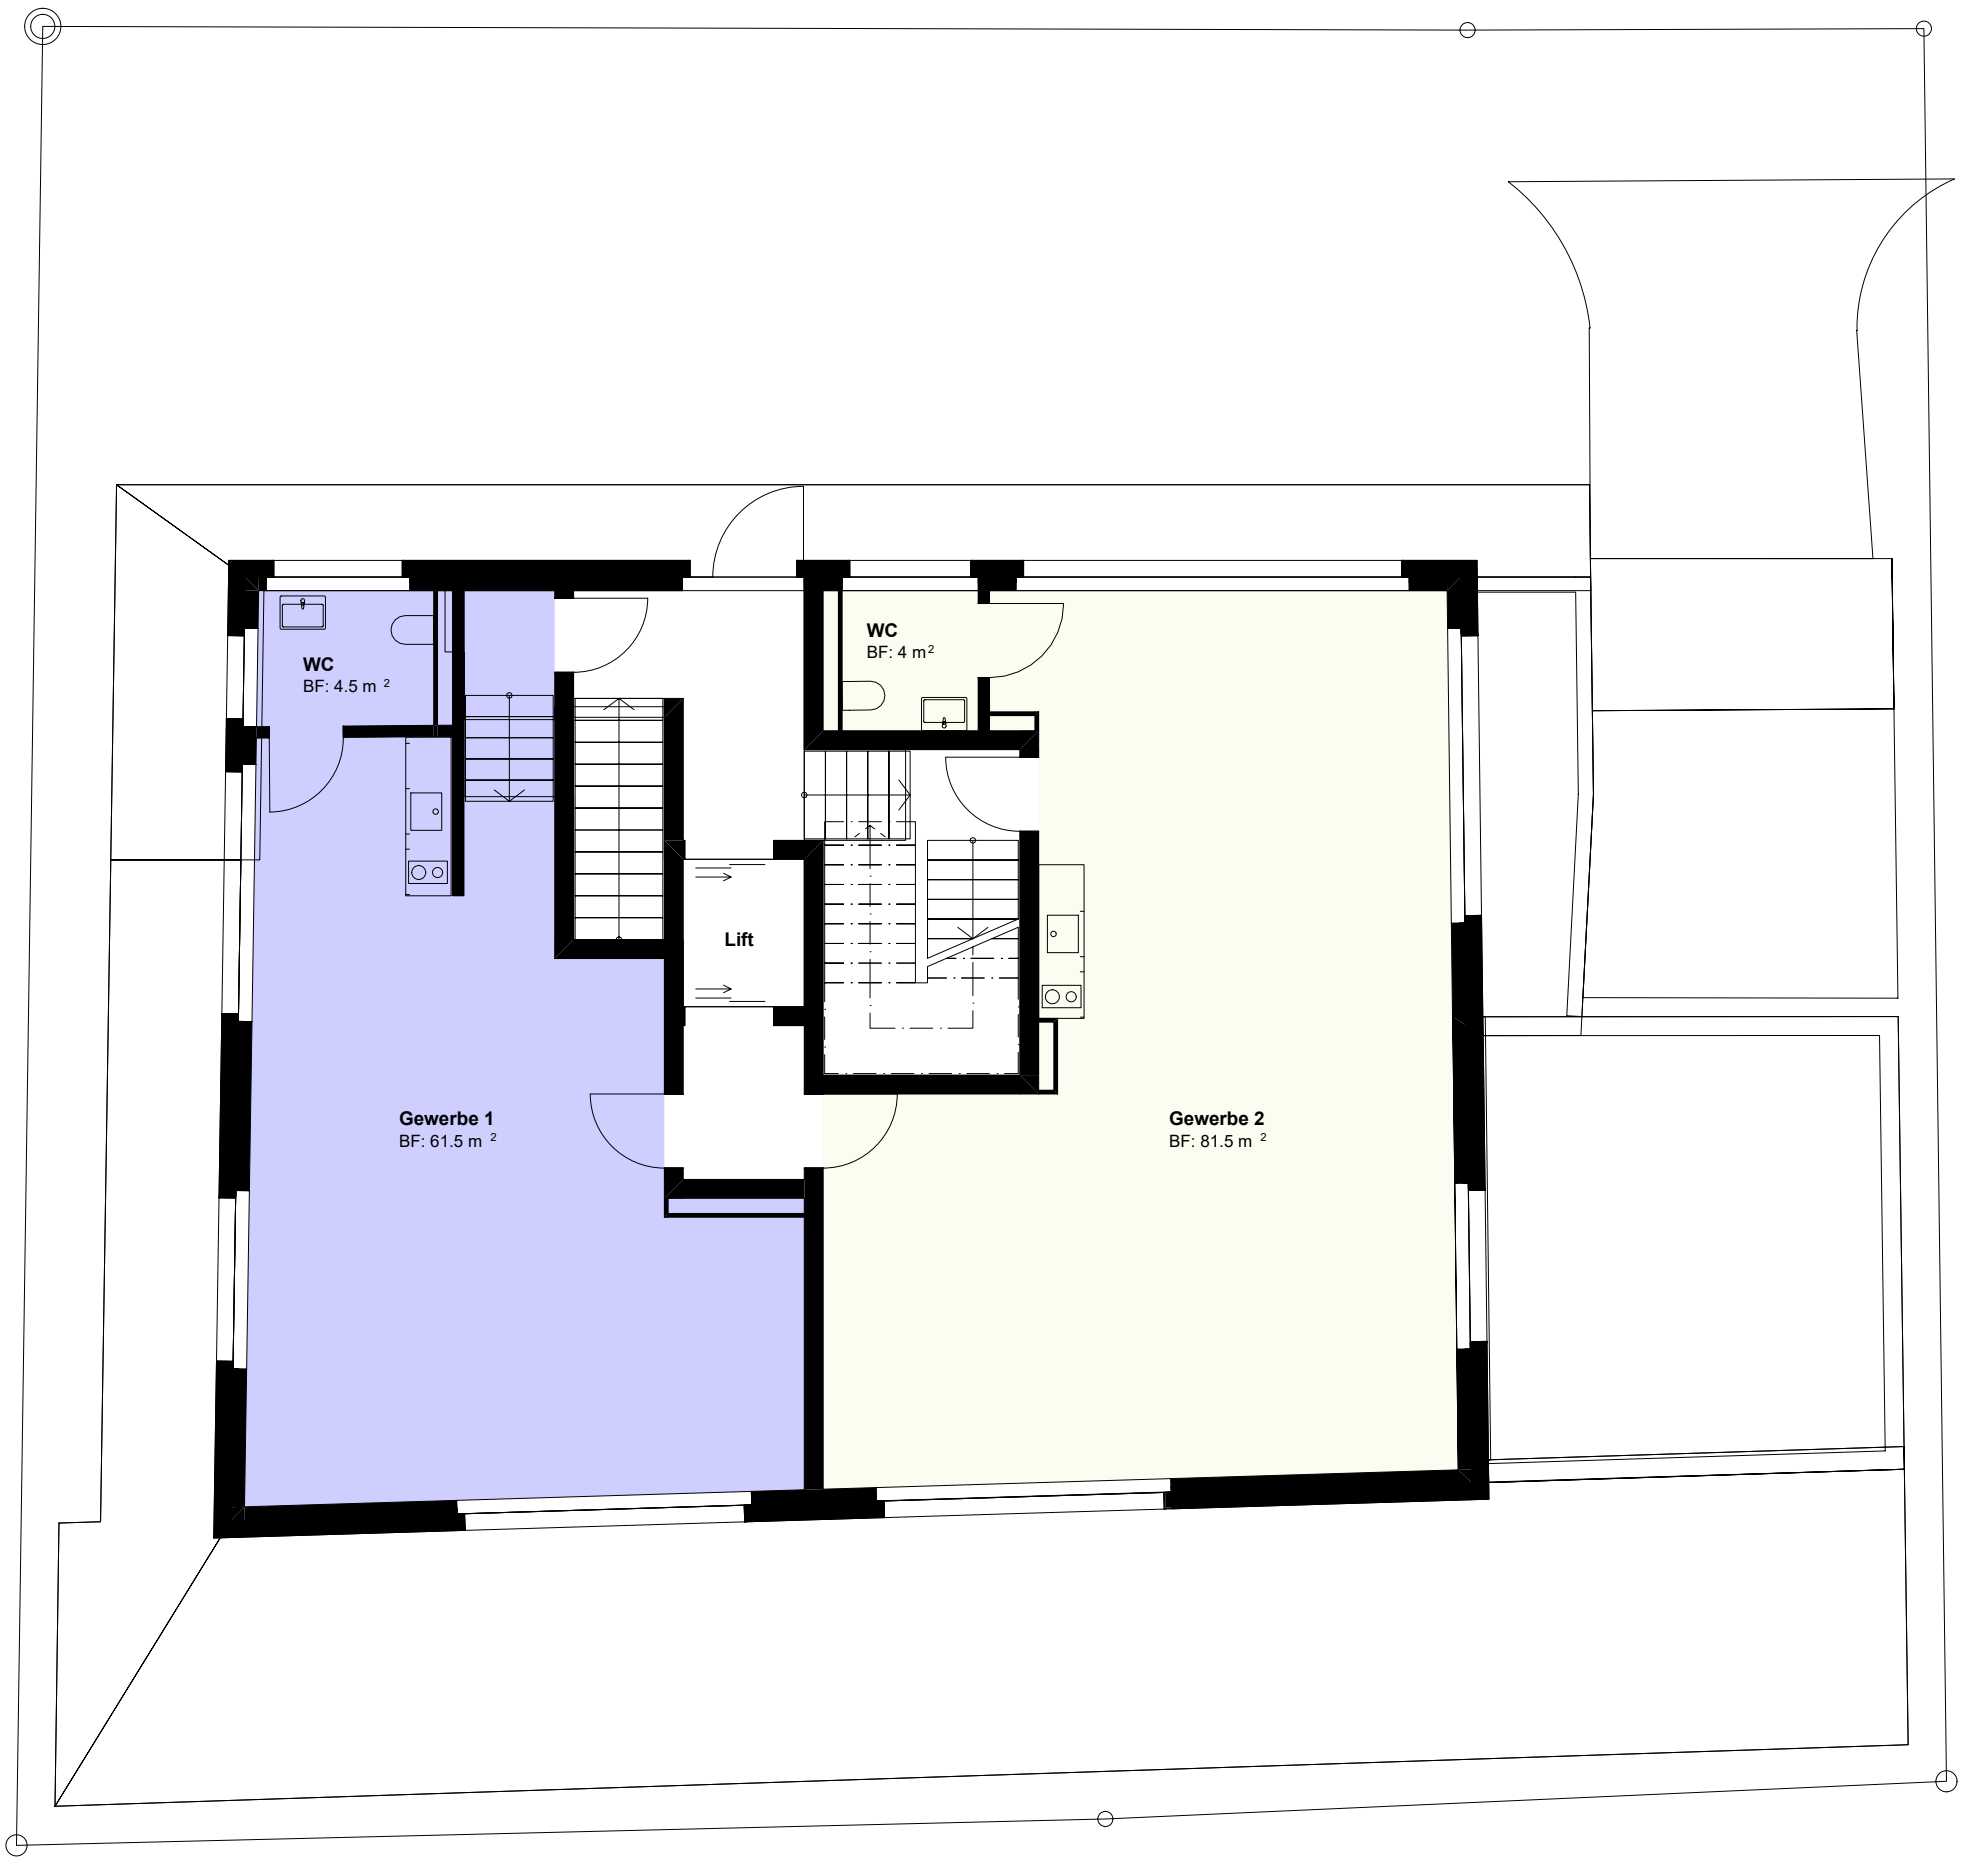

BAUVORHABEN:		AUFTRAGGEBER:			PLANVERFASSER:		
Neubau MFH mit Gewerbe Baslerstrasse 4, 5330 Bad Zurzach		Bau Club AG Alte Steinhauserstrasse 1, 6330 Cham			FIBO Bau AG Margritenweg 6, 8157 Dielsdorf		
PLANNUMMER:	PLANTITEL:	MASSSTAB:	PLANGRÖSSE:	PROJEKTNUMMER	GEZEICHNET:	DATUM:	REVIDIERT:
32.6.1. 5	Erdgeschoss	1:100	A3	#PrjNr			
F:\1 FIBO Bau Zeichner\01_Aktuelle Projekte\2402_Bad Zurzach\04 Ausführung\03 Grundrisse\2402-Bad Zurzach.pln							