


ANSICHT SÜD-WEST

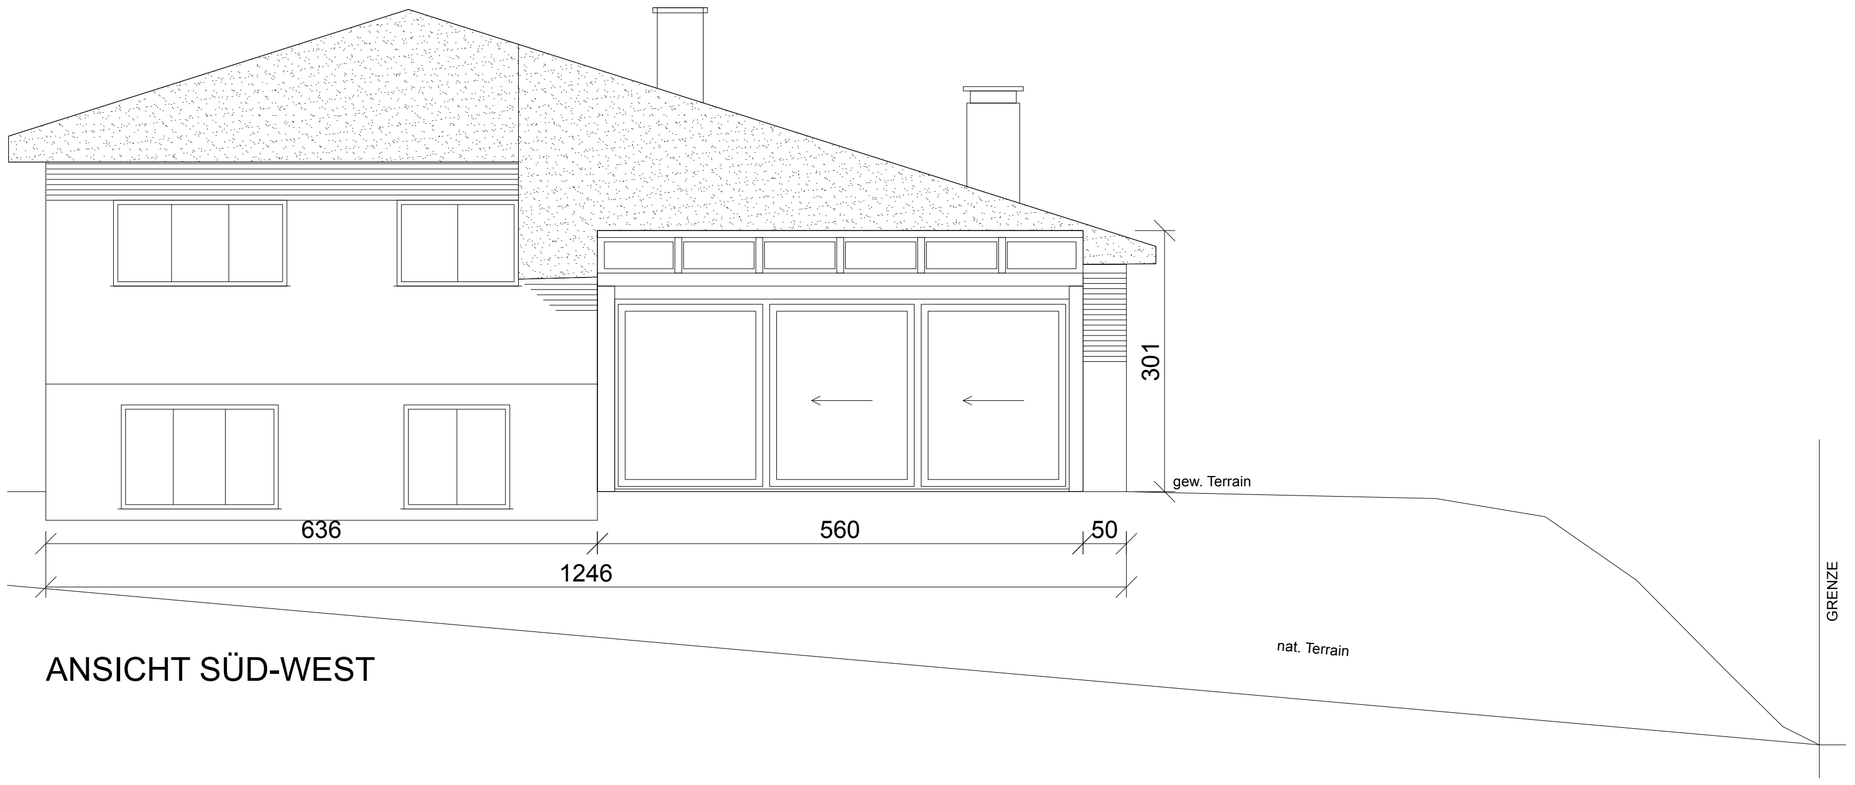

Druckdatum: 03.11.26	Version: 01	Plananpassungen:	
Plan Status:		Datum: / Visum: / Beschreibung:	
Gezeichnet von: Adrian Schwarz			
Projektleitung: Adrian Schwarz			
Massstab: 1:1		**5.5 Zi - EFH - Buechstrasse 8, 5445 Eggenwil**	Kunde: -
Format: DIN A1		**Ansicht/Grundrisse UG/EG**	Bauherrschaft:

NEROPLAN.
by schwarzlabels gmbh - Haldenstrasse 4 - 5735 Pfeffikon - +41 77 445 66 28
www.neroplan.ch - adrian@schwarzlabels.ch