

GRUNDRISS UNTERGESCHOSS

GRUNDRISS ERDGESCHOSS

MFH Wuhrstrasse 3, 8003 Zürich
BESTANDESPLÄNE / WUHRSTRASSE 3
Grundrisse Untergeschoss / Erdgeschoss

Datum: 29.07.2021 Plangröße: A3 Mst.: 1:100
 Jutzeler & Partner GmbH - Baut um - Zürichstrasse 34 - 8134 Adliswil - +41 44 710 11 22

JUTZELER & PARTNER GmbH
 Zürichstrasse 34
 8134 Adliswil
 jutzelerbautum.ch

LEGENDE

BESTEHEND

MASSBALKEN MST. 1:100


NORDPFEIL

0 m 1.00 m 5.00 m

± 0.00 = Fertig Boden EG Haus 3 = xxx.xx m ü. M.

MASSE UND KOTEN

Die Masse sind von alten Plänen übernommen, daher keine Gewähr auf Richtigkeit. Die Masse sind vom Unternehmer am Bau zu prüfen. Die Massaufnahme erfolgt auf eigene Verantwortung des Unternehmers. Bei Unklarheiten oder Massdifferenzen ist umgehend die Bauleitung zu kontaktieren. Wo nichts anderes vermerkt ist, sind alle Masse = Rohmasse. Türhöhen verstehen sich ab OK. Schwelle oder ab OK. fertig höherem Boden bis UK. rohem Sturz. Fensterlichtmasse von OK. fertig Brüstung bis UK. fertig Boden bis UK. rohe Brüstung. Alle Aussparungen (Sanitär, Heizung, Bauingenieur etc.) siehe Spezialpläne.

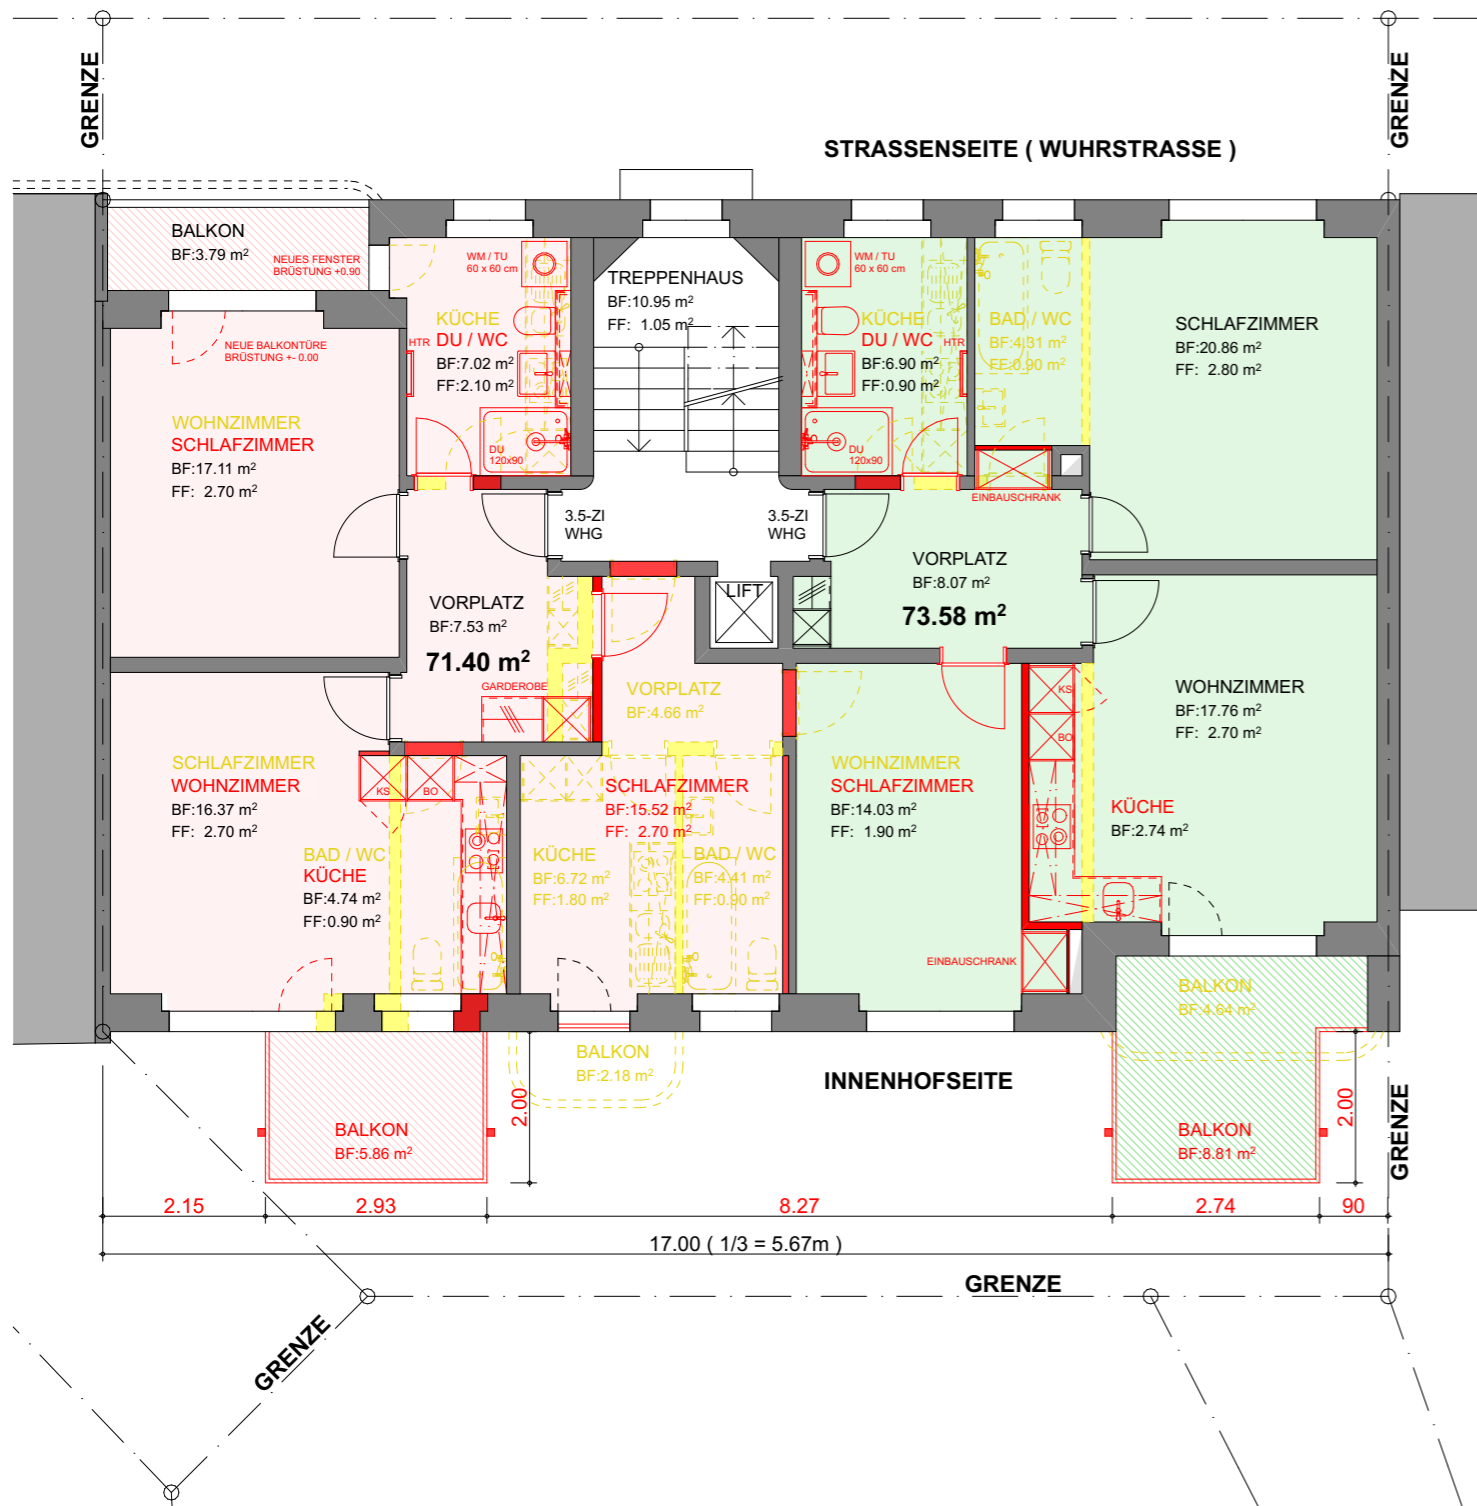

GRUNDRISS 1. - 4. OBERGESCHOSS



QUERSCHNITT QS01

MFH Wuhrstrasse 3, 8003 Zürich
BESTANDESPLÄNE / WUHRSTRASSE 3
Grundriss 1. - 4. Obergeschoss / Querschnitt QS01
 Datum: 29.07.2021 Plangröße: A3 Mst.: 1:100
 Jutzeler & Partner GmbH - Baut um - Zürichstrasse 34 - 8134 Adliswil - +41 44 710 11 22

JUTZELER & PARTNER GmbH
 Zürichstrasse 34
 8134 Adliswil
 jutzelerbautum.ch

LEGENDE
 ■ BESTEHEND

MASSBALKEN MST. 1:100 **NORDPFEIL**
 0 m 1.00 m 5.00 m
 ± 0.00 = Fertig Boden EG Haus 3 = xxx.xx m ü. M.
MASSE UND KOTEN
 Die Masse sind von alten Plänen übernommen, daher keine Gewähr auf Richtigkeit. Die Masse sind vom Unternehmer am Bau zu prüfen. Die Massaufnahme erfolgt auf eigene Verantwortung des Unternehmers. Bei Unklarheiten oder Massdifferenzen ist umgehend die Bauleitung zu kontaktieren. Wo nichts anderes vermerkt ist, sind alle Masse = Rohmasse. Türhöhen verstehen sich ab OK. Schwelle oder ab OK. fertig höherem Boden bis UK. rohem Sturz. Fensterlichtmasse von OK. fertig Brüstung bis UK. fertig Sturz. Brüstungshöhen von OK. fertig Boden bis UK. rohe Brüstung. Alle Aussparungen (Sanitär, Heizung, Bauingenieur etc.) siehe Spezialpläne.



STRASSENFASSADE



HOFFASSADE

MFH Wuhrstrasse 3, 8003 Zürich
BESTANDESPLÄNE / WUHRSTRASSE 3
Strassenfassade / Hoffassade


Datum: 29.07.2021 Plangrösse: A3 Mst.: 1:100
 Jutzeler & Partner GmbH - Baut um - Zürichstrasse 34 - 8134 Adliswil - +41 44 710 11 22


JUTZELER & PARTNER GmbH
 Zürichstrasse 34
 8134 Adliswil
 jutzelerbautum.ch

LEGENDE

 BESTEHEND

MASSBALKEN MST. 1:100

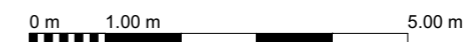

± 0.00 = Fertig Boden EG Haus 3 = xxx.xx m ü. M.

MASSE UND KOTEN

Die Masse sind von alten Plänen übernommen, daher keine Gewähr auf Richtigkeit. Die Masse sind vom Unternehmer am Bau zu prüfen. Die Massaufnahme erfolgt auf eigene Verantwortung des Unternehmers. Bei Unklarheiten oder Massdifferenzen ist umgehend die Bauleitung zu kontaktieren. Wo nichts anderes vermerkt ist, sind alle Masse = Rohmasse. Türhöhen verstehen sich ab OK. Schwelle oder ab OK. fertig höherem Boden bis UK. rohem Sturz. Fensterlichtmasse von OK. fertig Brüstung bis UK. fertig Sturz. Brüstungshöhen von OK. fertig Boden bis UK. rohe Brüstung. Alle Aussparungen (Sanitär, Heizung, Bauingenieur etc.) siehe Spezialpläne.