


OG / Haus B

Trichtenhäuserstrasse 54

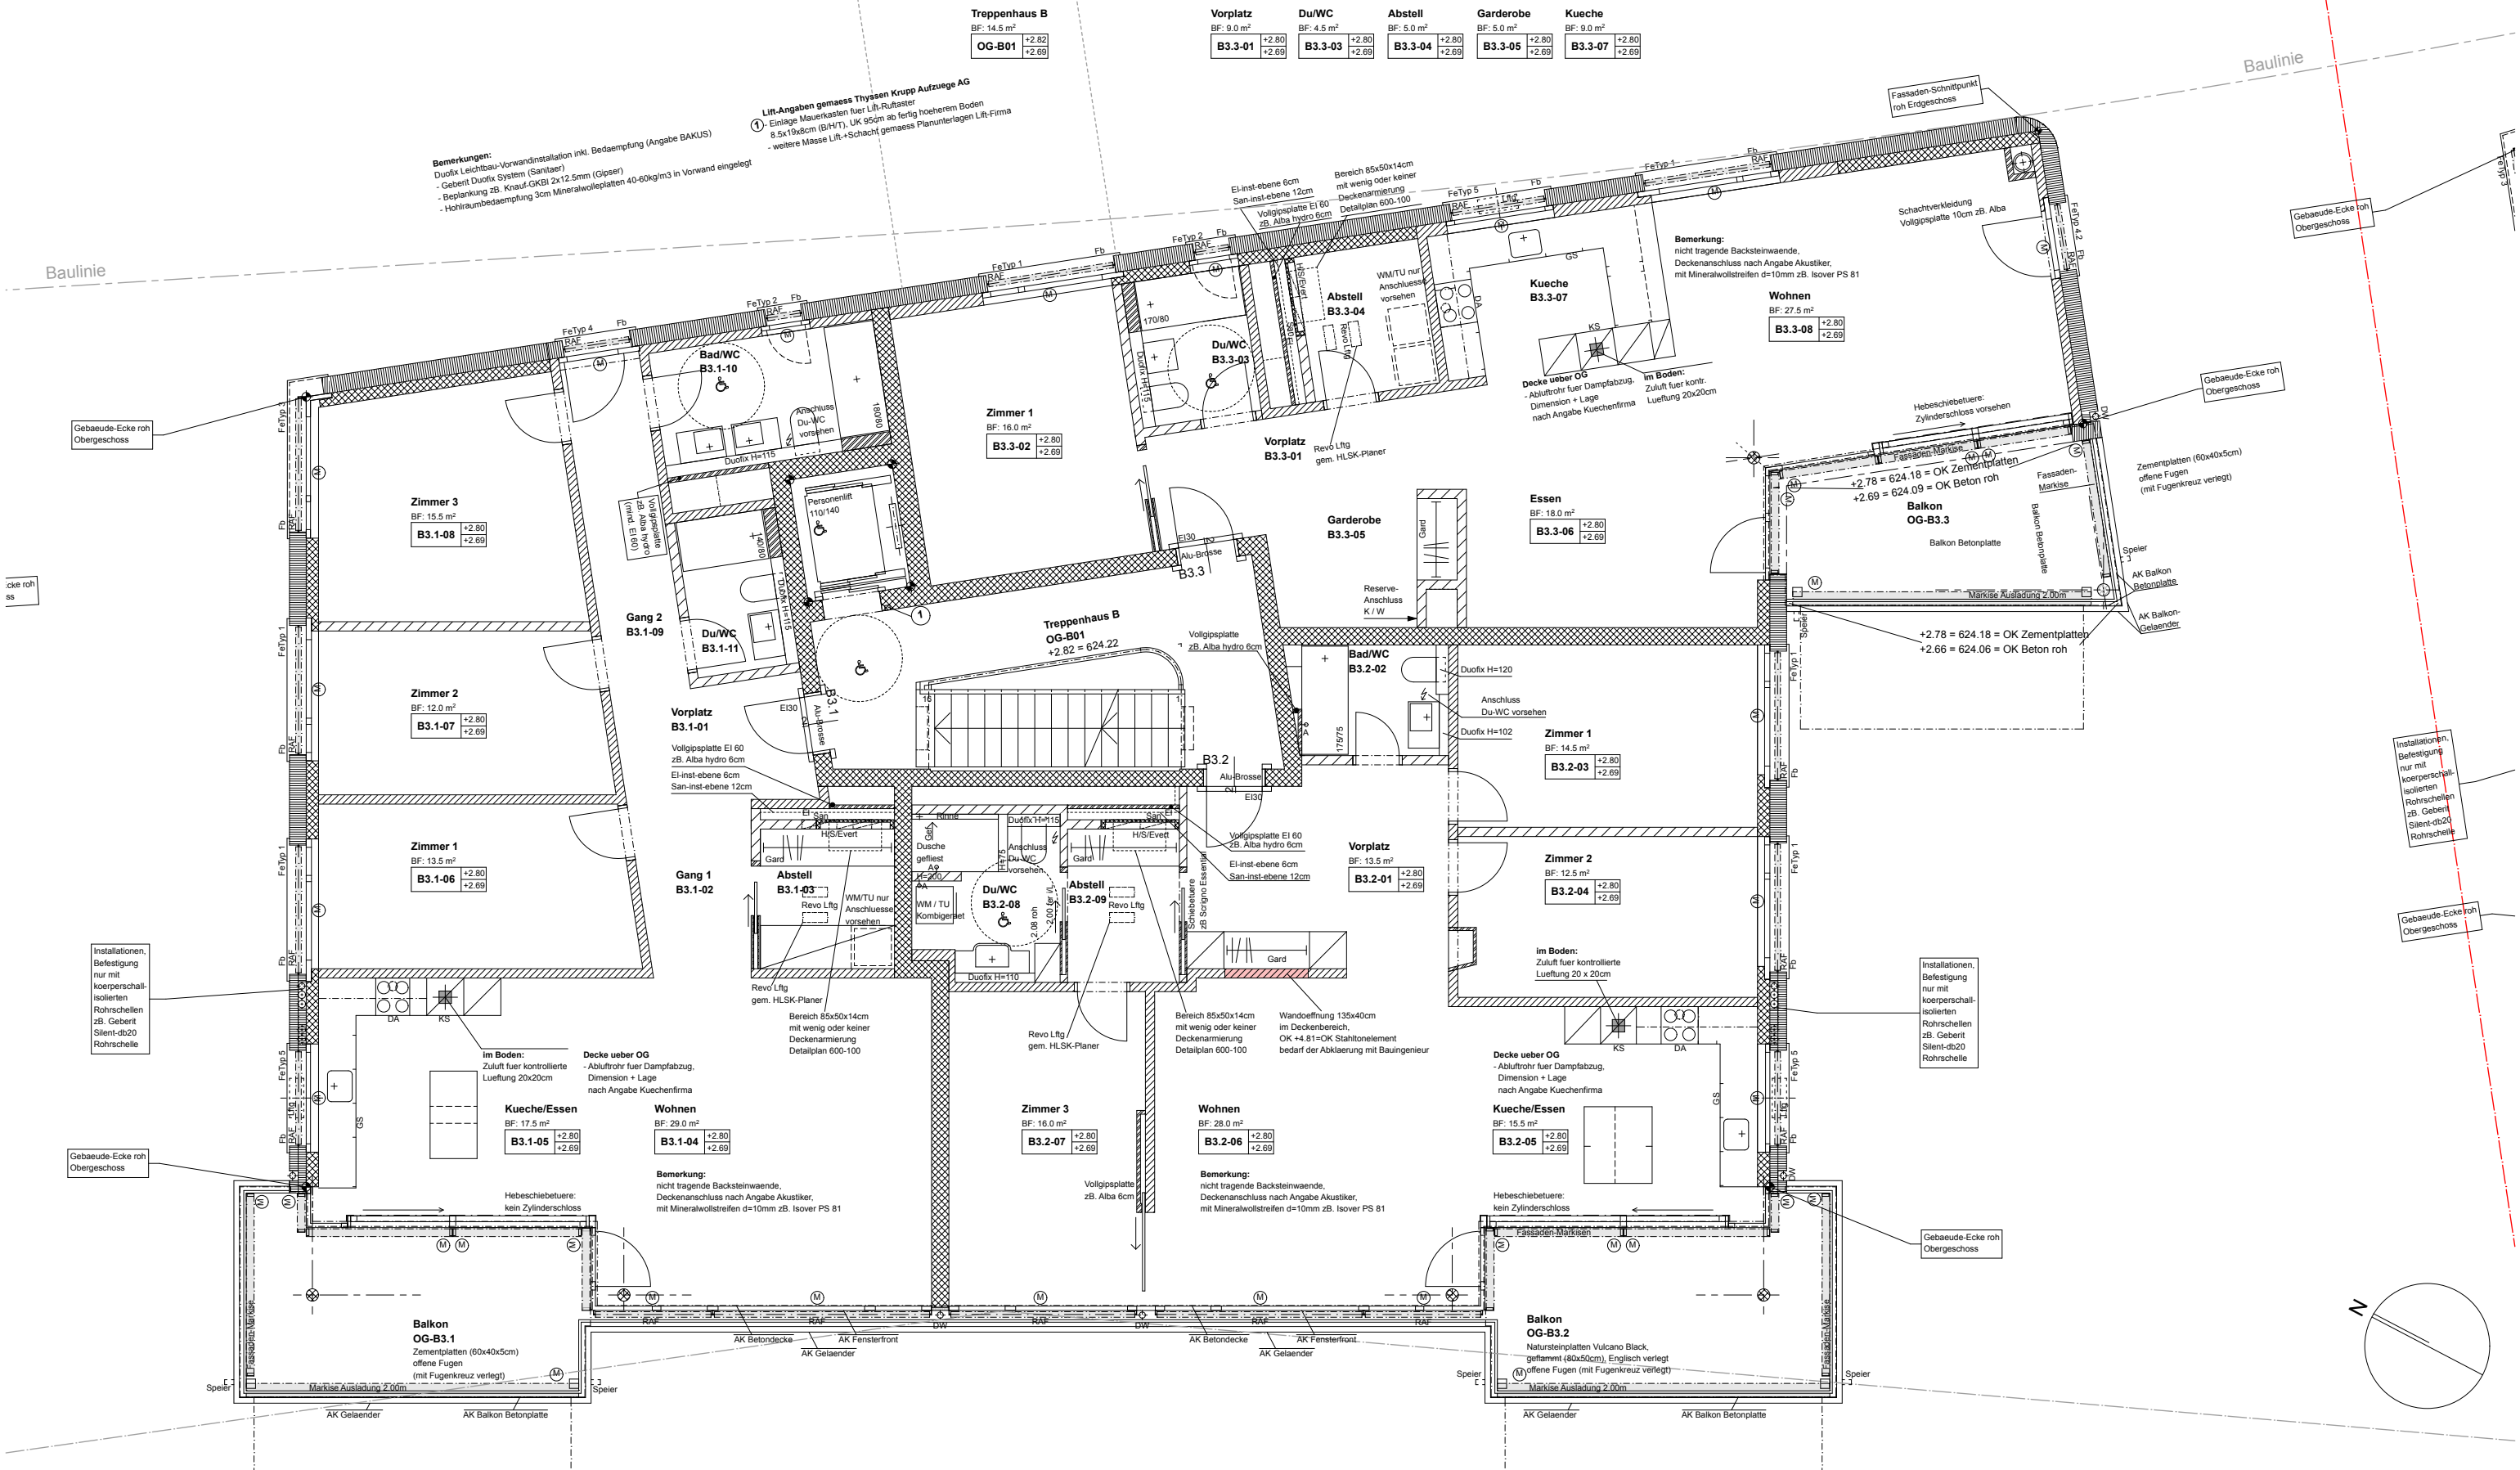

0709	"Wohnen im Vorderen Steinacher", Zuerich Witikon		
	Neubau von 31 Wohnungen, Trichtenhäuserstrasse 50 + 54 + 58, 8053 Zuerich		
Bauherr:	Baukonsortium Vorderer Steinacher		
Plan	OG Haus B ohne Bemassung		
Pl.nr	500-20		
Mst	1/100		
Druck	30.01.26		
	Dat	22.10.09	Rev 01.10.10
	Pl gr	A3	Gez DC

Bemerkungen:

Saemtliche Masse sind vom Unternehmer auf eigene Verantwortung zu kontrollieren.
Alfllaellige Abweichungen sind der oertlichen Bauleitung umgehend mitzuteilen.

± 0.00 = OK fertig hoeherer Boden EG Haus B und Haus W = 621.40 m.u.M
-0.60 = OK fertig hoeherer Boden EG Haus J = 620.80 m.u.M