




Situationsplan

1. Untergeschoss

SCHWAMENDINGEN
MIDDLE

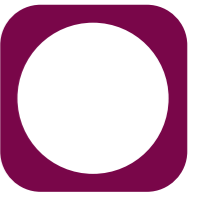

Roswiesenstrasse

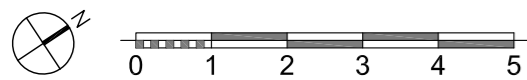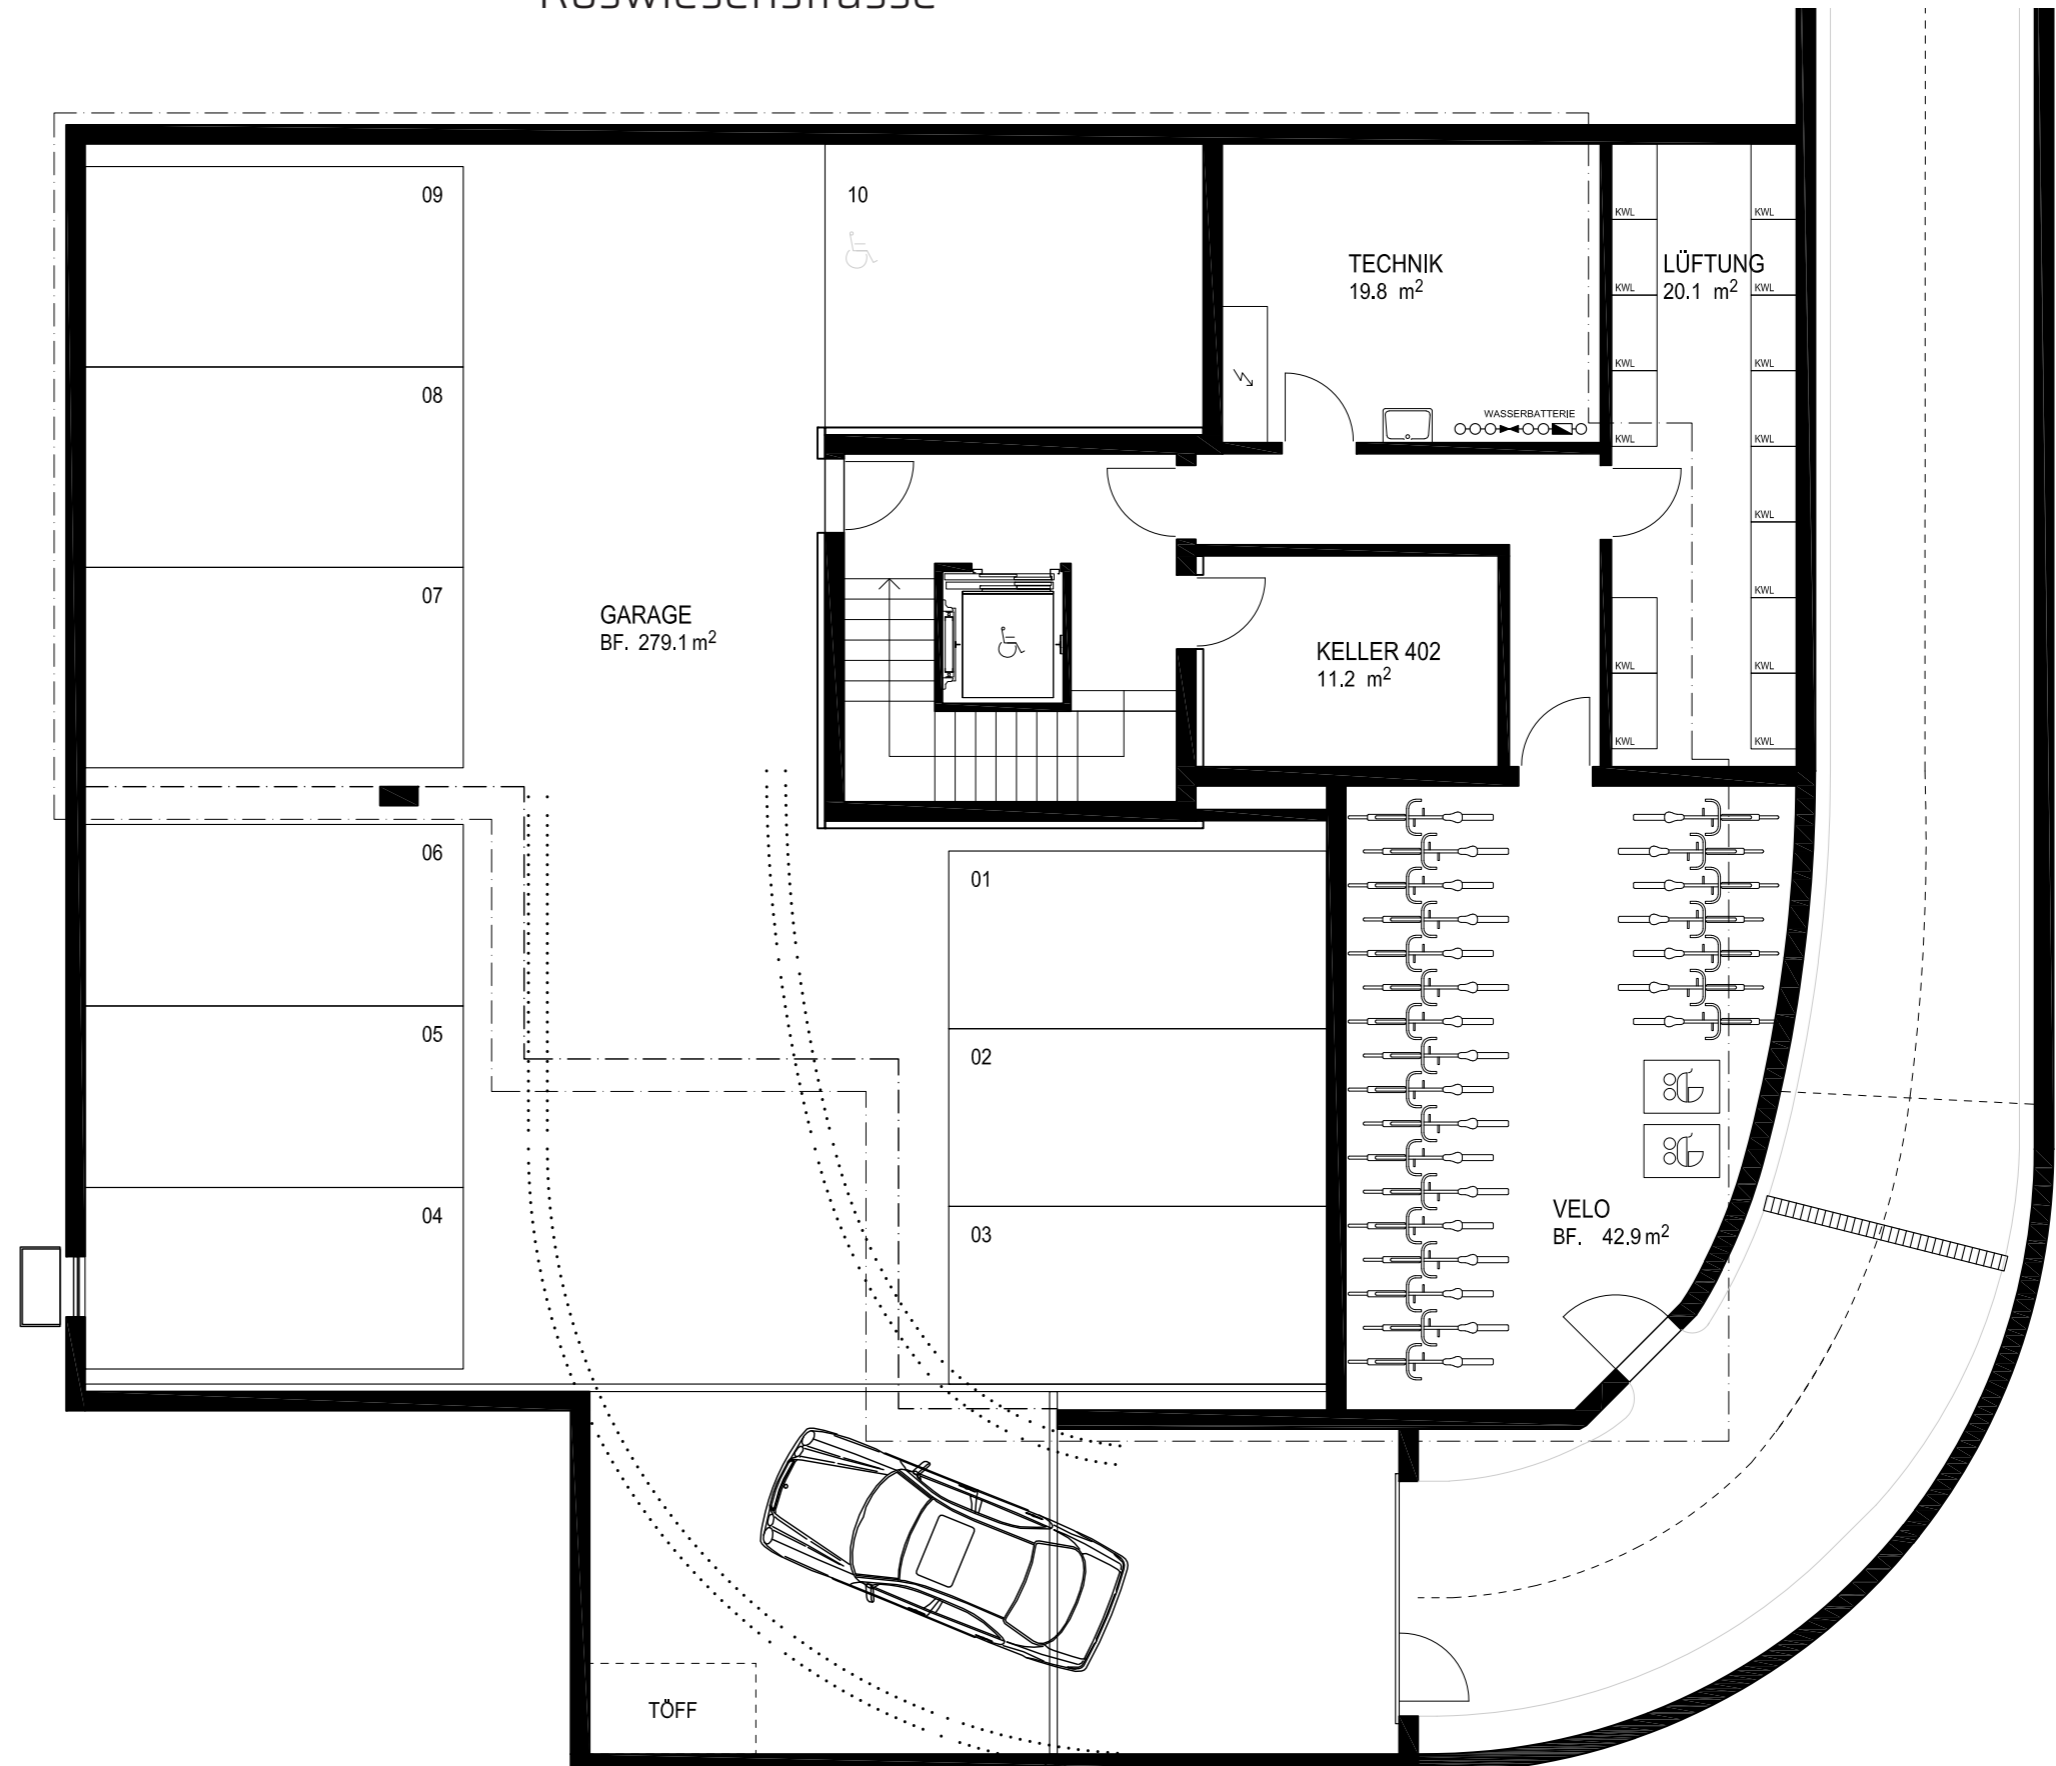

Änderungen aufgrund bautechnisch erforderlichen Massnahmen können nicht ausgeschlossen werden.