


Särgässlein 8

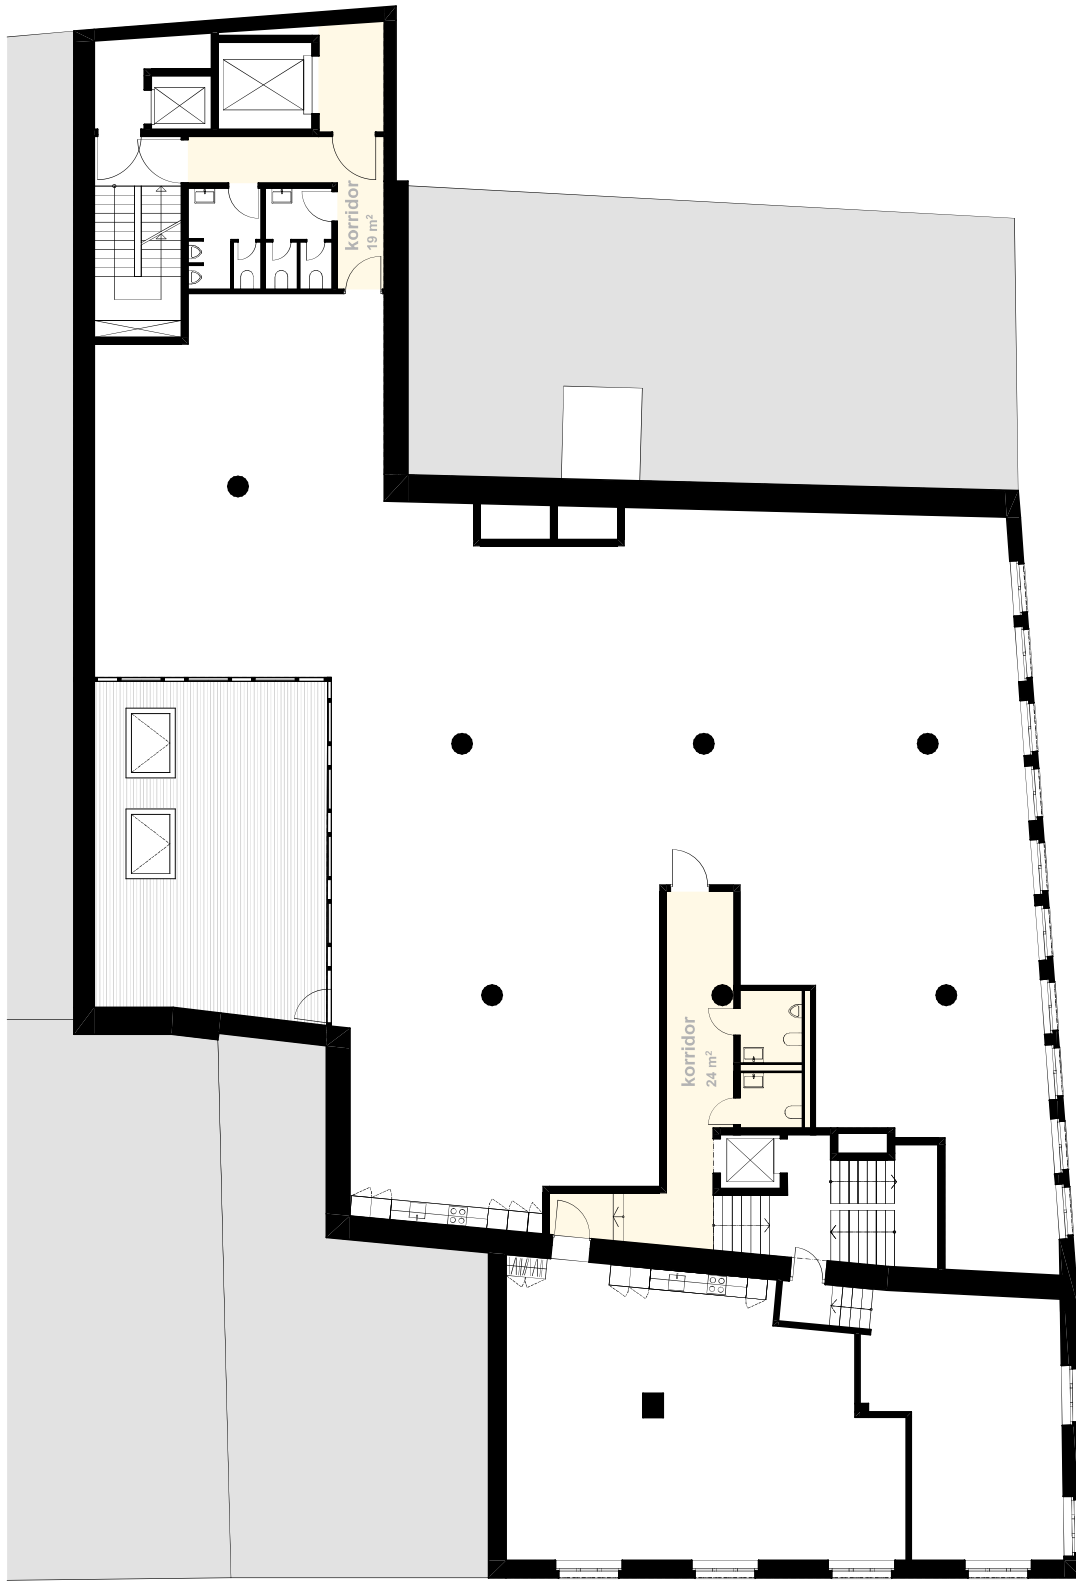

Greifengasse 11

Ochsenngasse 5

ENDZUSTAND GRUNDAUSBAU

1. OBERGESCHOSS VAR. 04

690 Studie Greifen- Ochsenngasse Basel | 1:150

