



Gewerbestr. 16
4123 Allschwil

Stockwerk	1. OG
Objekt-Nr.	0103
Fläche	1354.00 m ²
Nutzung	Gewerbe

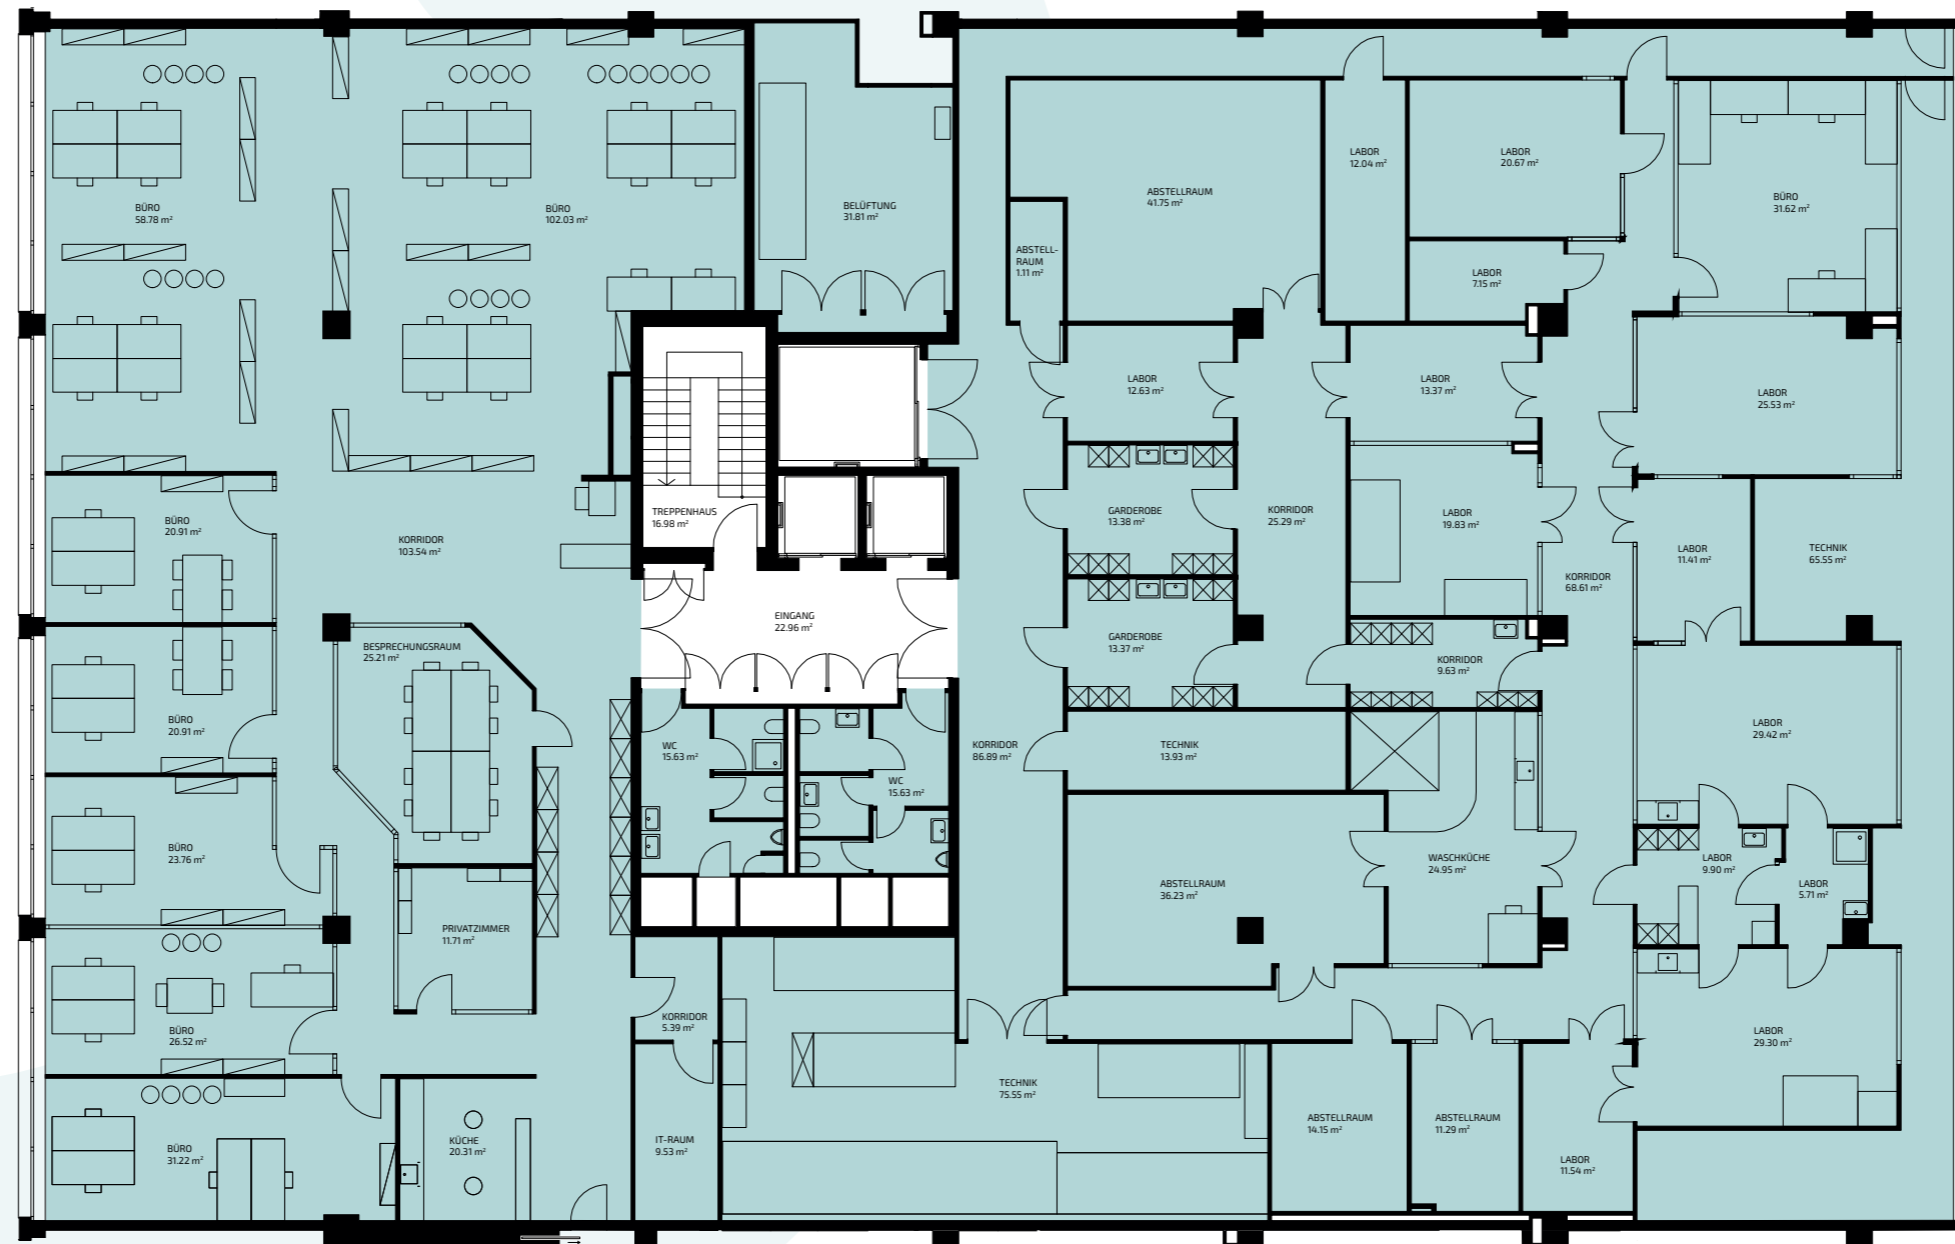

Alle Angaben, Pläne, Zeichnungen usw. sind unverbindlich.
Änderungen bleiben vorbehalten.

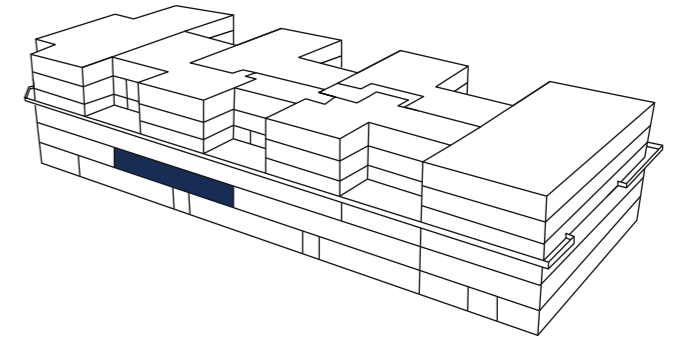