**rüegg sieger partner**

ag | dipl. architekten eth fh sia
flüelastrasse 10 | 8048 zürich
fon 044 498 10 40 | mail@rspag.ch
www.rspag.ch

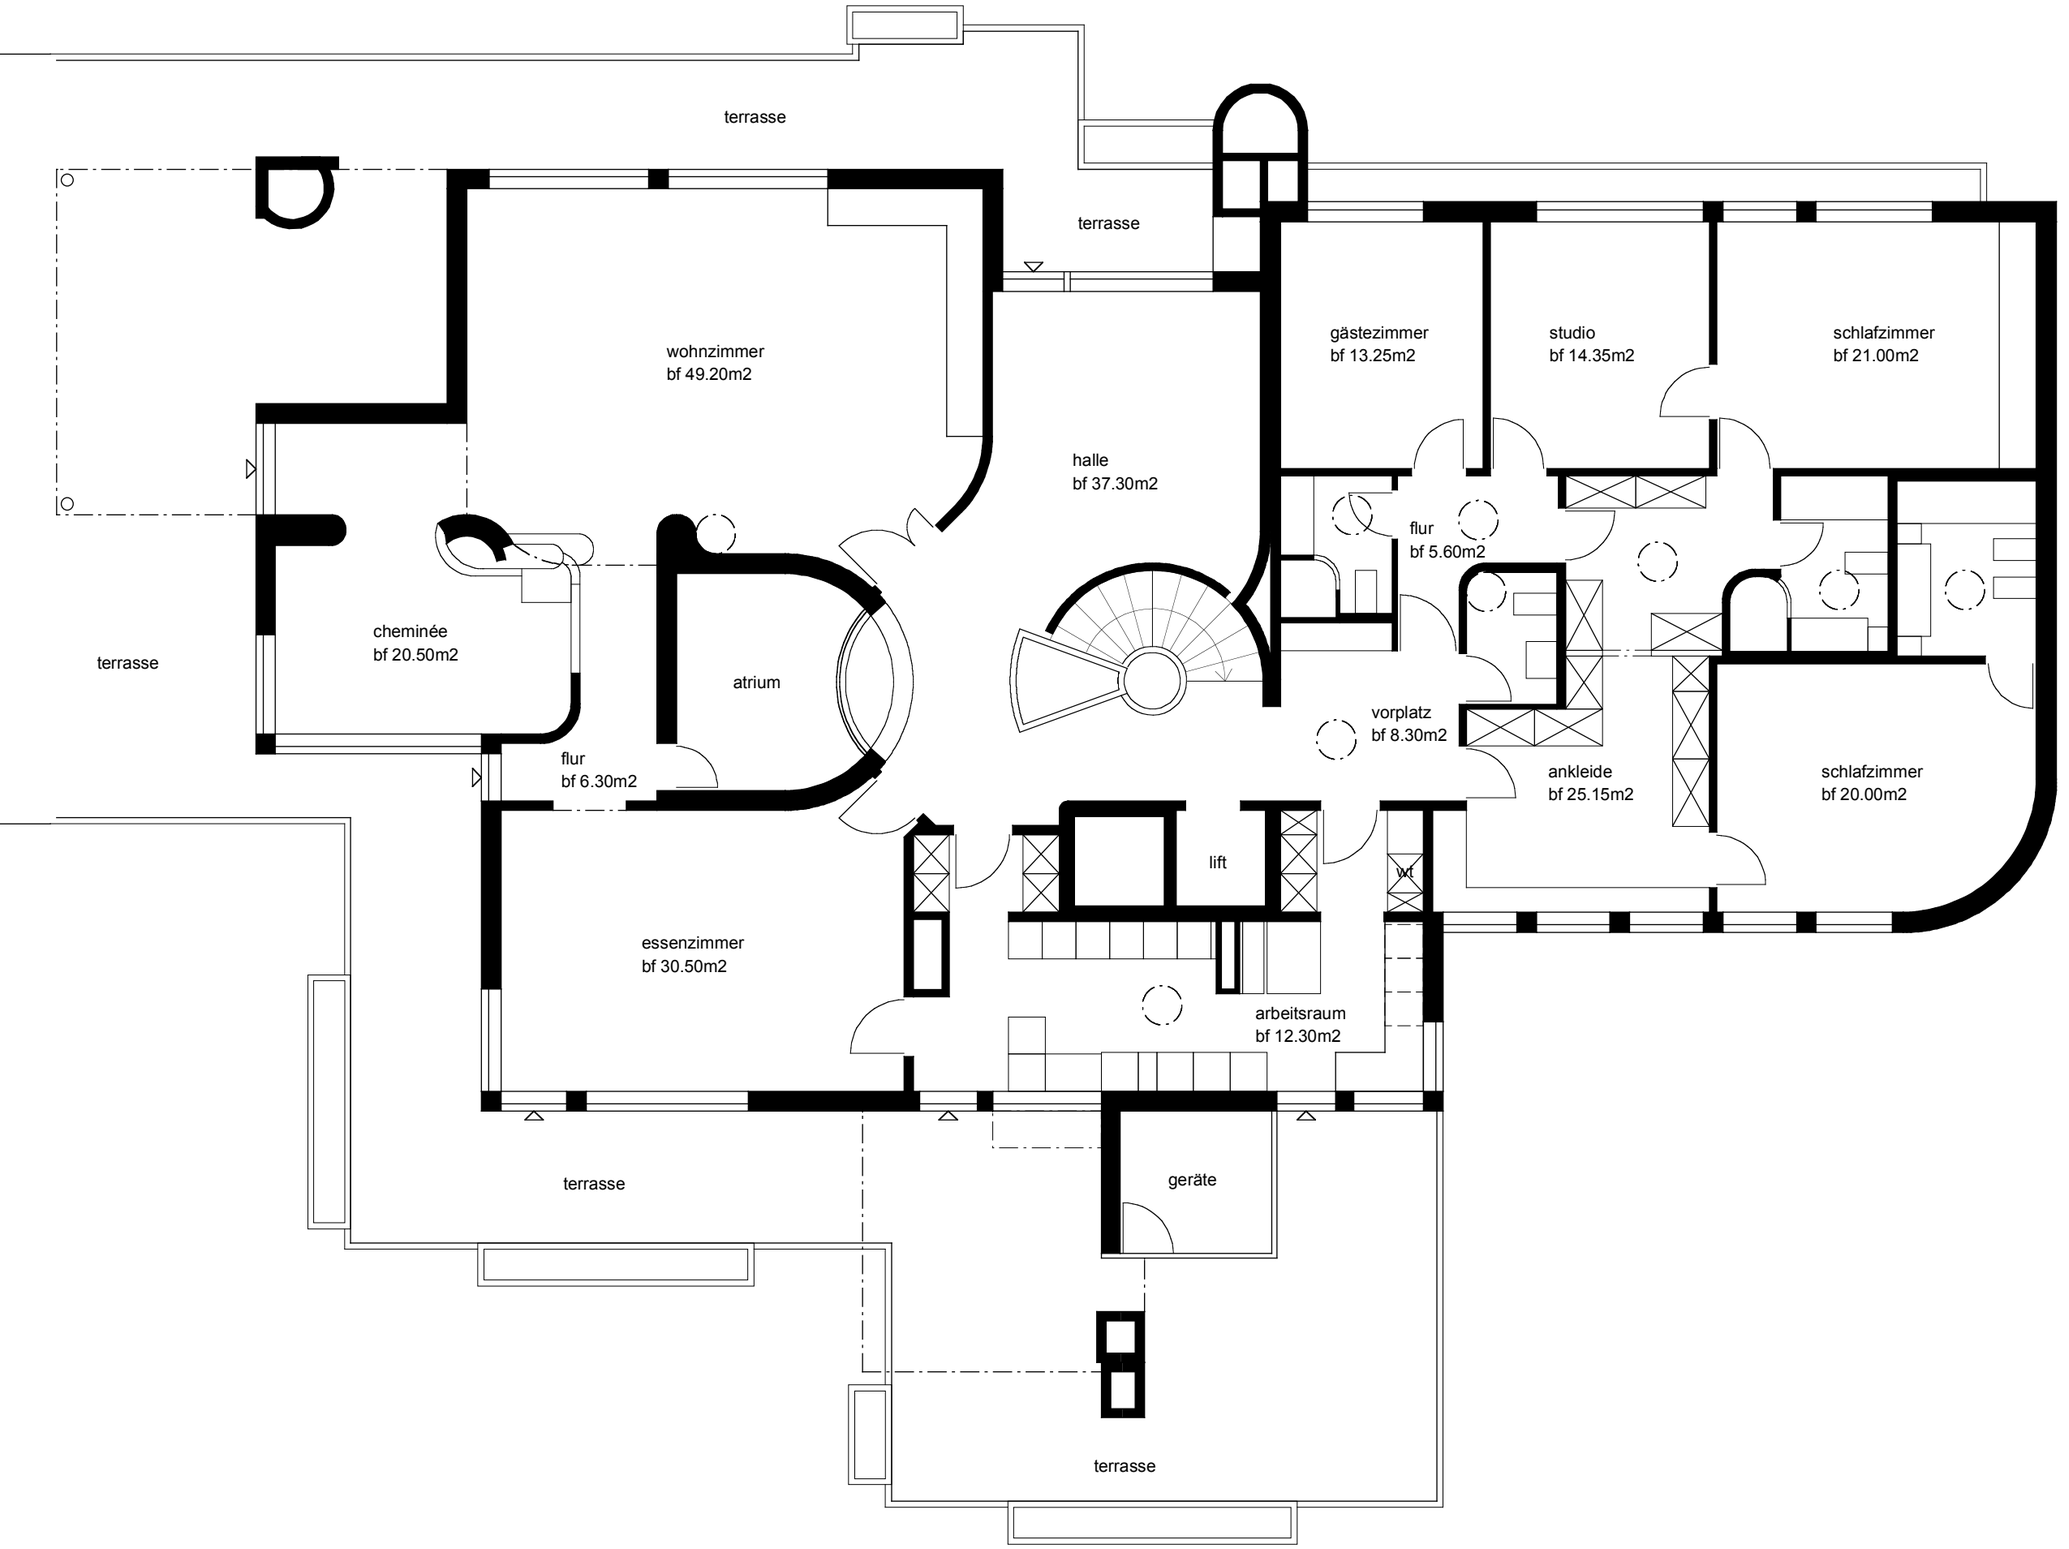


bestehend

0 1 3 6

**Objektnummer | Objekt**

## 899 | Whg Rütistrasse 55a

**Planbezeichnung**

## Bestand Grundriss DG

| Index | Gez | Datum |
|---|---|---|
| erstellt | SR | 06.08.2014 |
| a | . | . |
| b | . | . |
| c | . | . |
| d | . | . |
| e | . | . |

**Massstab | Planformat** **Plannummer | Index**

**1:100 | A3** **02.02.102 | -**