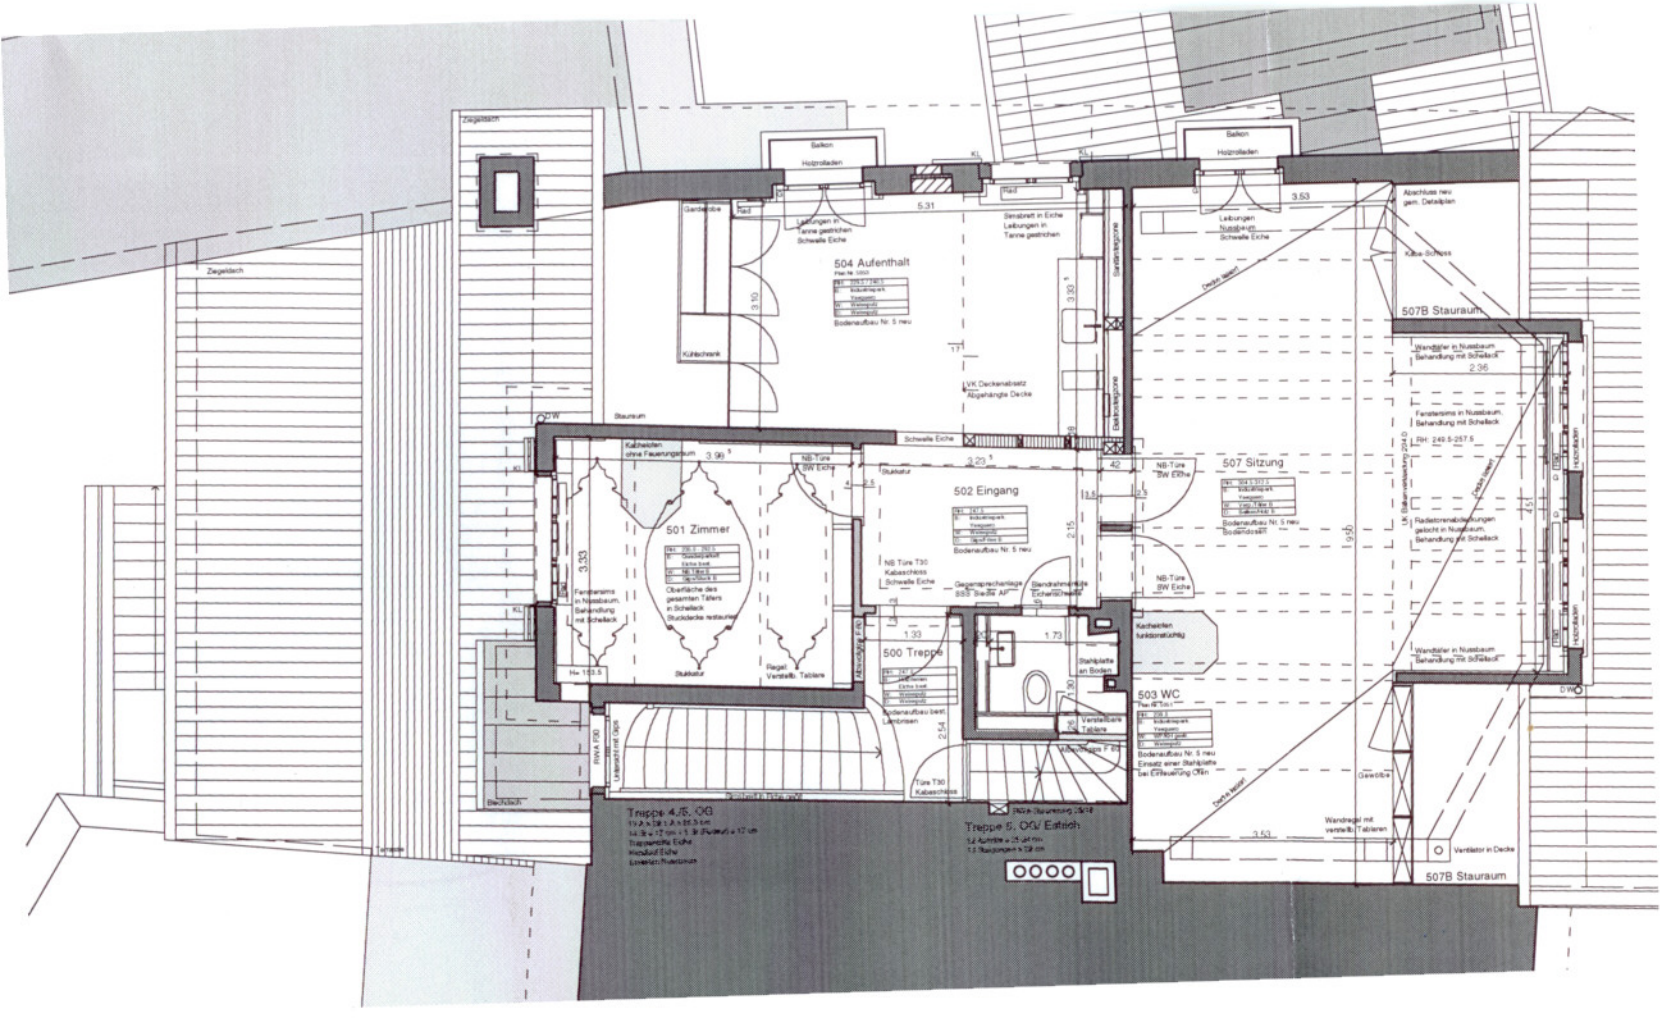
Ziegeldach
Balkon
Holzrolladen
Gardinenbrett
Raff
Leibungen in Tanne gestrichen Schwelle Eiche
5.31
Sinsbrett in Eiche Leibungen in Tanne gestrichen
504 Aufenthalt
Bodenaufbau Nr. 5 neu
Kühlschrank
Balkontürzone
LVK Deckenabsatz Abgehängte Decke
Stauraum
Kalkfelsen ohne Feuerungsraum
3.99
NB-Türe SW Eiche
Schwelle Eiche
3.23
Stukkatur
502 Eingang
Bodenaufbau Nr. 5 neu
501 Zimmer
Fenstersims in Nussbaum, Behandlung mit Schellack
Oberfläche des gesamten Tablars in Schellack Stuckdecke restaurieren
Stukkatur
Regal Verstellb. Tablare
NB Türe T30 Kabelschleiß Schwelle Eiche
Gegensprechanlage BBS Bedie AP
Bandrahmenfalze Eichenschwelle
500 Treppe
Bodenaufbau bestl. Lambrisen
Türe T30 Kabelschleiß
Stahlplatte an Boden
Verstellbare Tablare
Kachelofen funktionsfähig
503 WC
Bodenaufbau Nr. 5 neu Einsatz einer Stahlplatte bei Entleerung Öfen
Treppe 4./5. OG
Treppe 5. OG/ Estrich
Blechdach
Balkon
Holzrolladen
3.53
Leibungen Nussbaum Schwelle Eiche
Abschluss neu gem. Detailplan
Kälte-Schloss
Decke Beton
507B Stauraum
Wandtäfer in Nussbaum Behandlung mit Schellack
2.36
Fenstersims in Nussbaum, Behandlung mit Schellack
LRH: 249.5-257.5
507 Sitzung
Bodenaufbau Nr. 5 neu Bodenlinoleum
Radiatorenabdeckungen gesucht in Nussbaum, Behandlung mit Schellack
Gewölbe
Wandregal mit verstellb. Tablaren
Ventilator in Decke
507B Stauraum