







CLA 0.03 | 1.03

RETAILFLÄCHE

Erdgeschoss | 1. Obergeschoss |
1. Untergeschoss
Clarastrasse 57, Basel

Retailfläche: 97.0 m²
Galerie: 61.0 m²
Lagerfläche: 74.0 m²

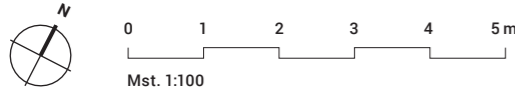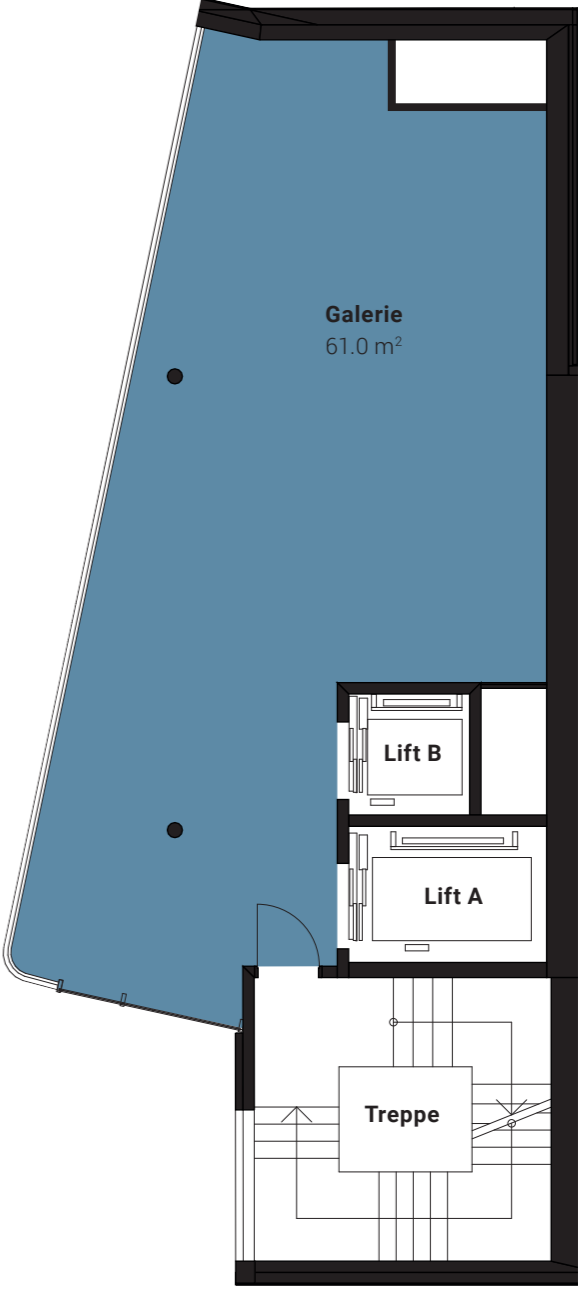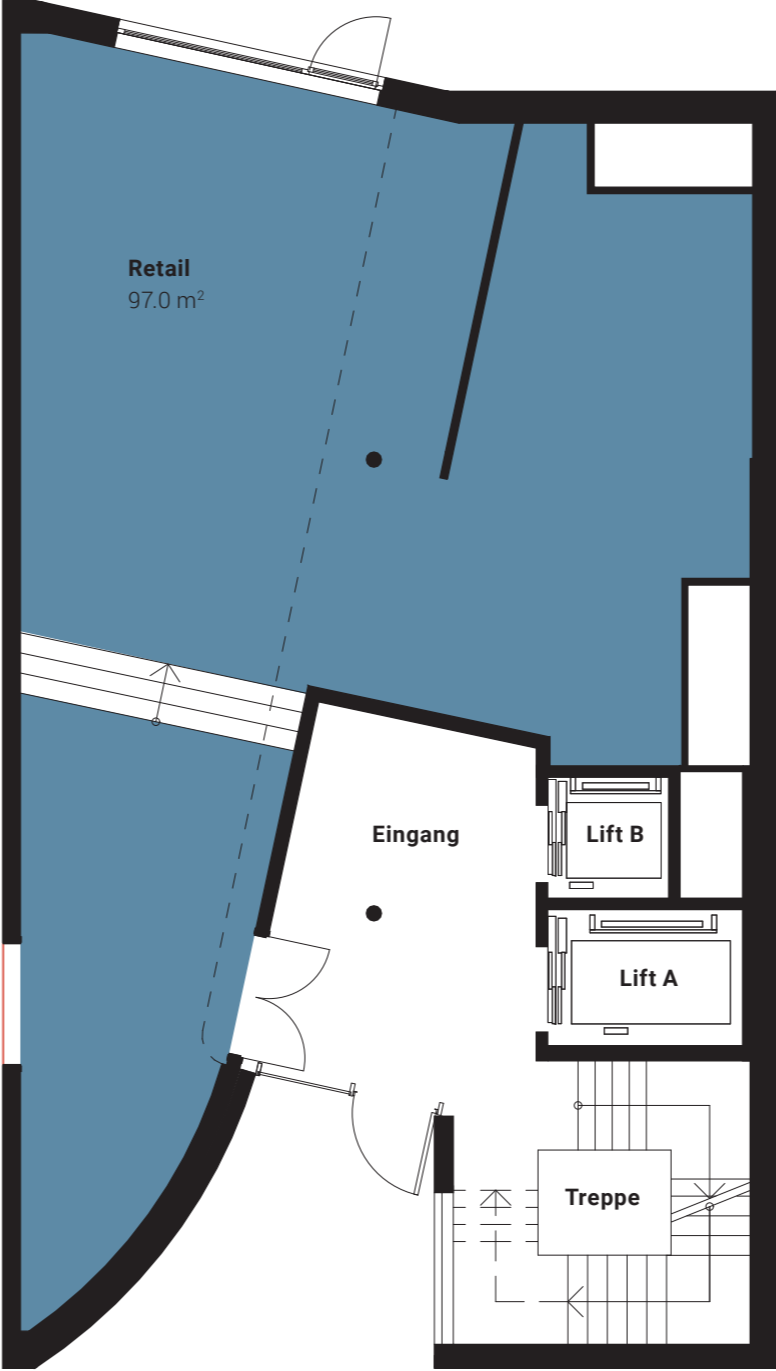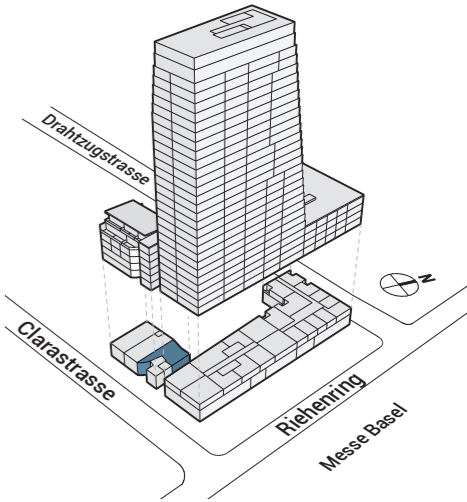

Um diesen Plan im Massstab 1:100 betrachten zu können, muss er im Format A3 ausgedruckt werden.

Alle Angaben, Pläne, Zeichnungen usw. sind unverbindlich. Bei sämtlichen Flächenangaben handelt es sich um Circumasse. Änderungen bleiben vorbehalten.