



# BUSINESSPARK


LIEBEFELD

## 2. Untergeschoss

Waldeggstrasse 51 / 51A

Einstellplätze: 131

Mietfläche 1627 m<sup>2</sup>

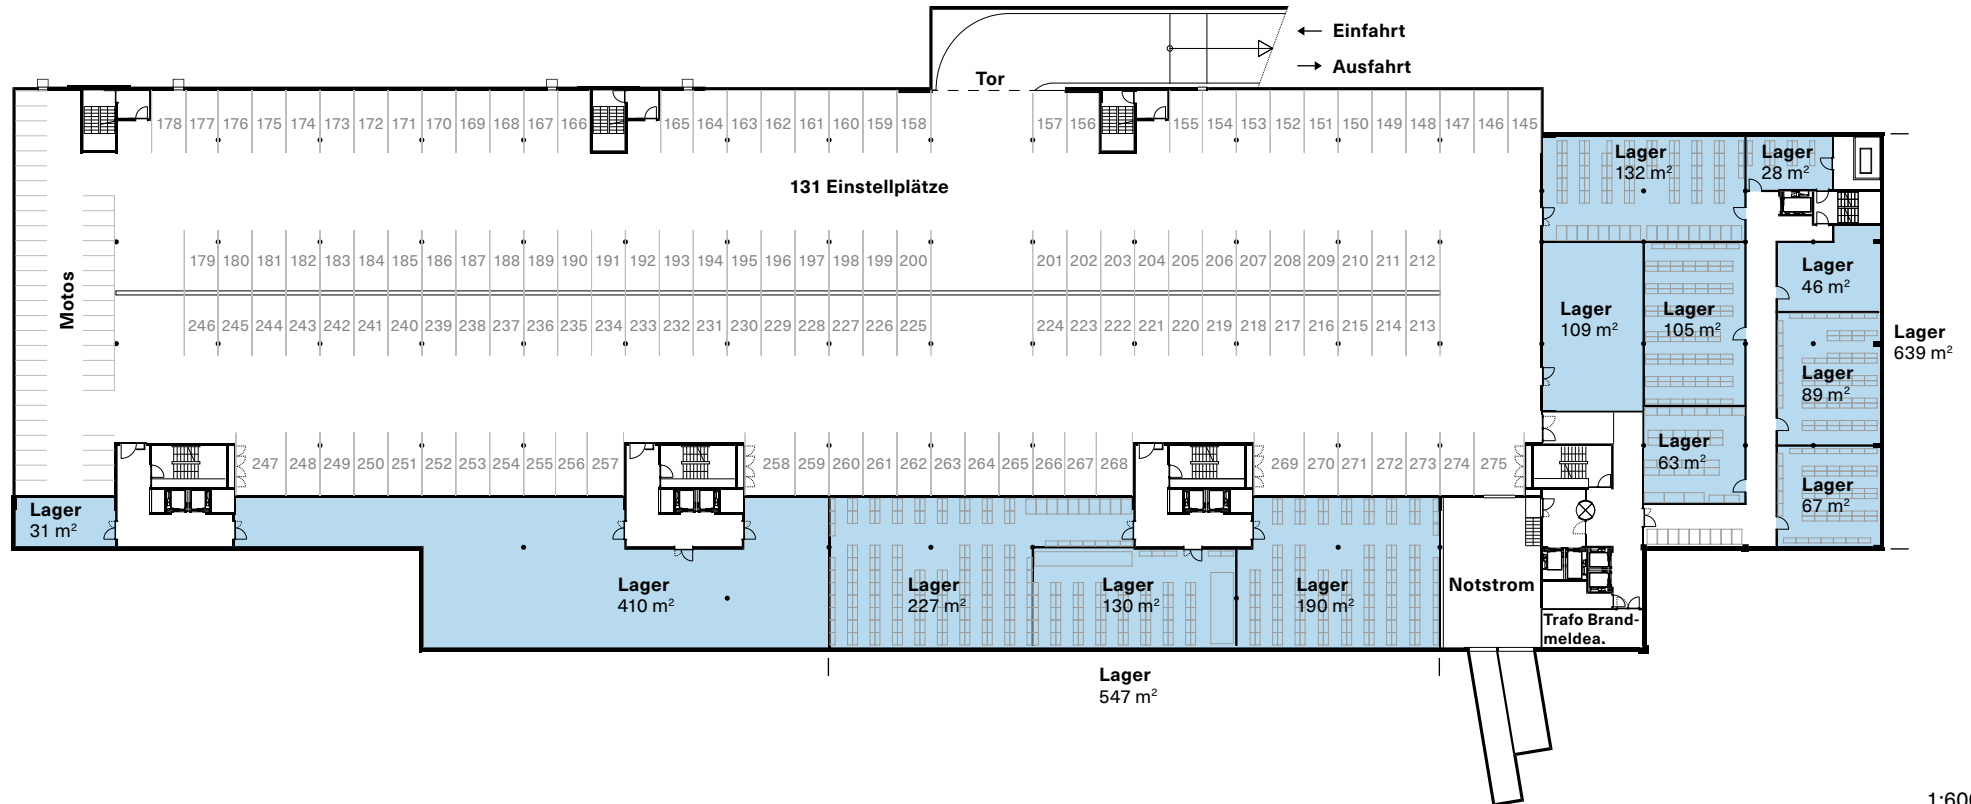

Tend AG | Zürcherstrasse 39 | 8952 Schlieren  
T +41 44 434 27 20 | info@businesspark-liebefeld.ch

Alle Angaben, Pläne, Zeichnungen usw. sind unverbindlich. Bei sämtlichen Flächenangaben handelt es sich um Circumasse. Änderungen bleiben vorbehalten.



businesspark-liebefeld.ch



# BUSINESSPARK


LIEBEFELD

## 1. Untergeschoss

Waldeggstrasse 51 / 51A

Einstellplätze: 144

Mietfläche 2720 m<sup>2</sup>

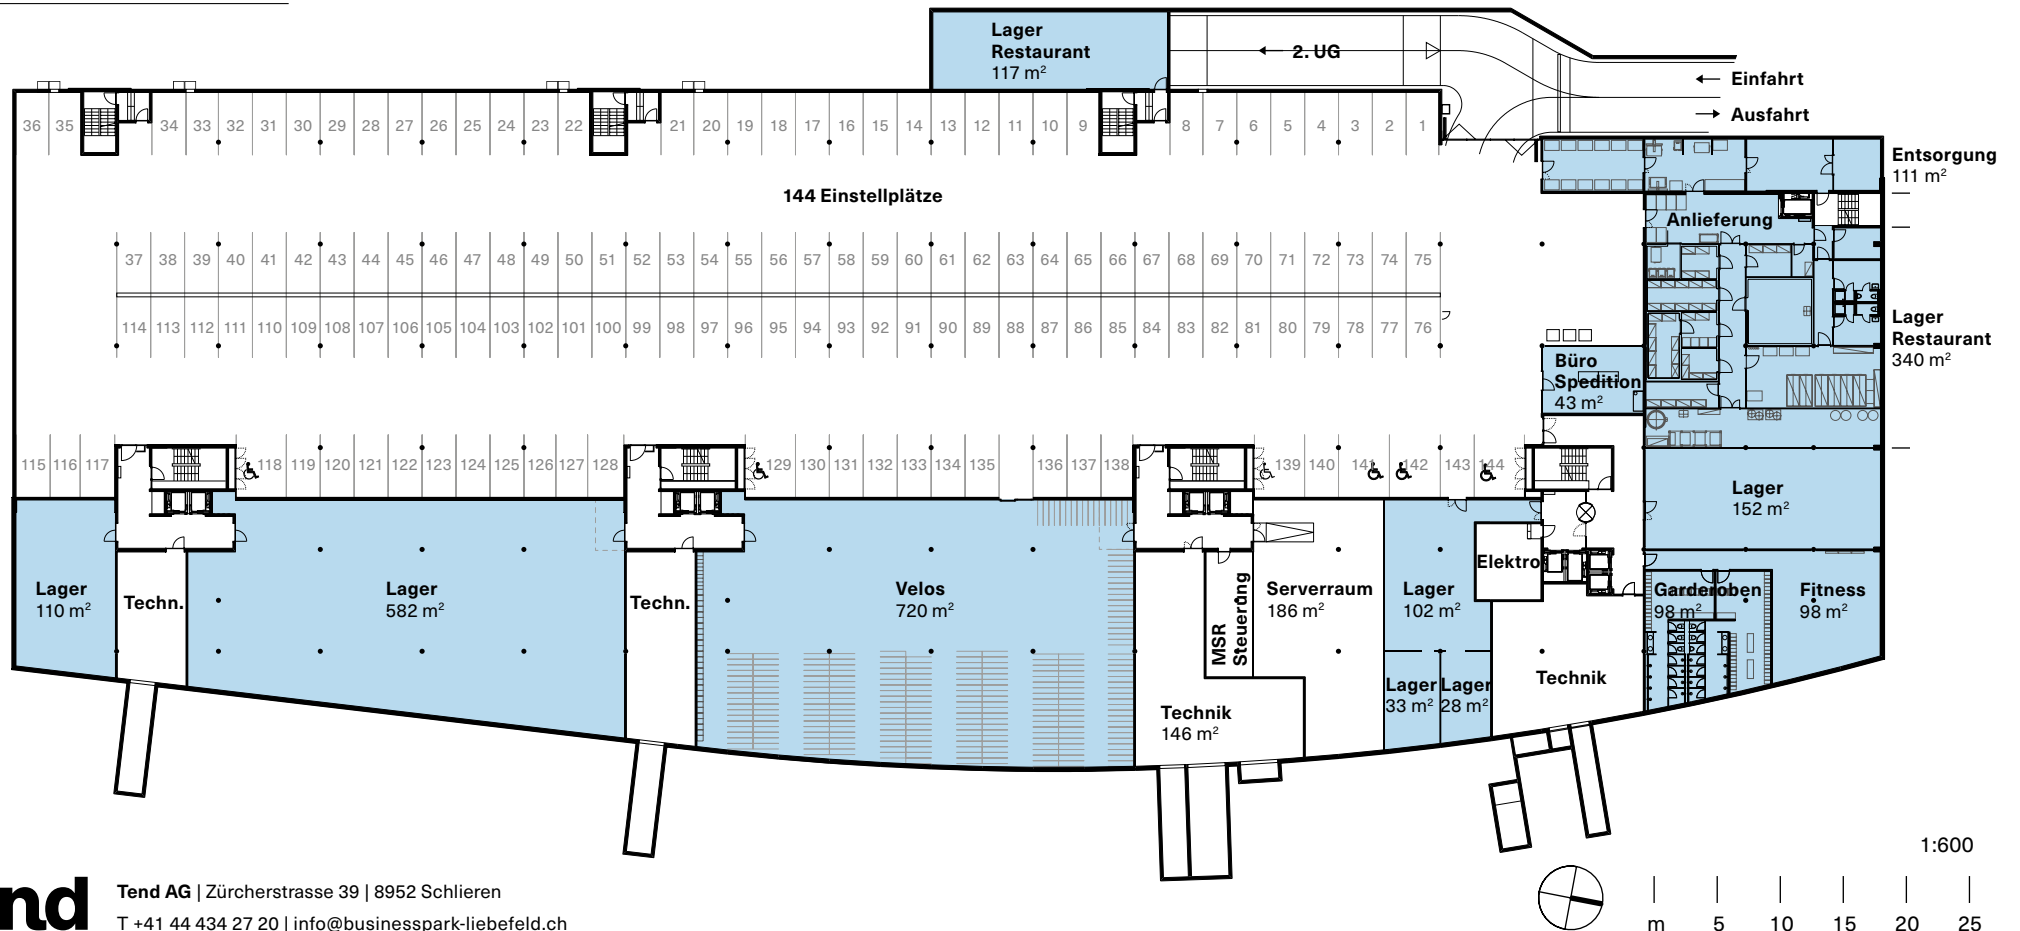

Tend AG | Zürcherstrasse 39 | 8952 Schlieren  
T +41 44 434 27 20 | info@businesspark-liebefeld.ch

Alle Angaben, Pläne, Zeichnungen usw. sind unverbindlich. Bei sämtlichen Flächenangaben handelt es sich um Circumasse. Änderungen bleiben vorbehalten.

businesspark-liebefeld.ch




# BUSINESSPARK

LIEBEFELD


## Erdgeschoss

Waldeggstrasse 51 / 51A

Einstellplätze: 144

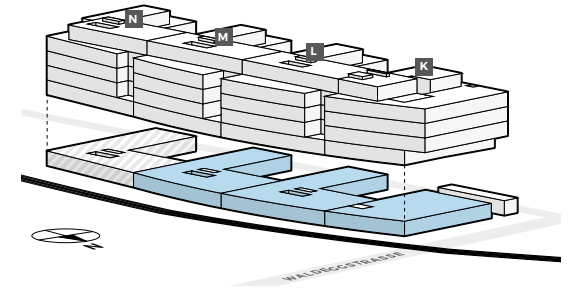

Mietfläche 3700 m<sup>2</sup>

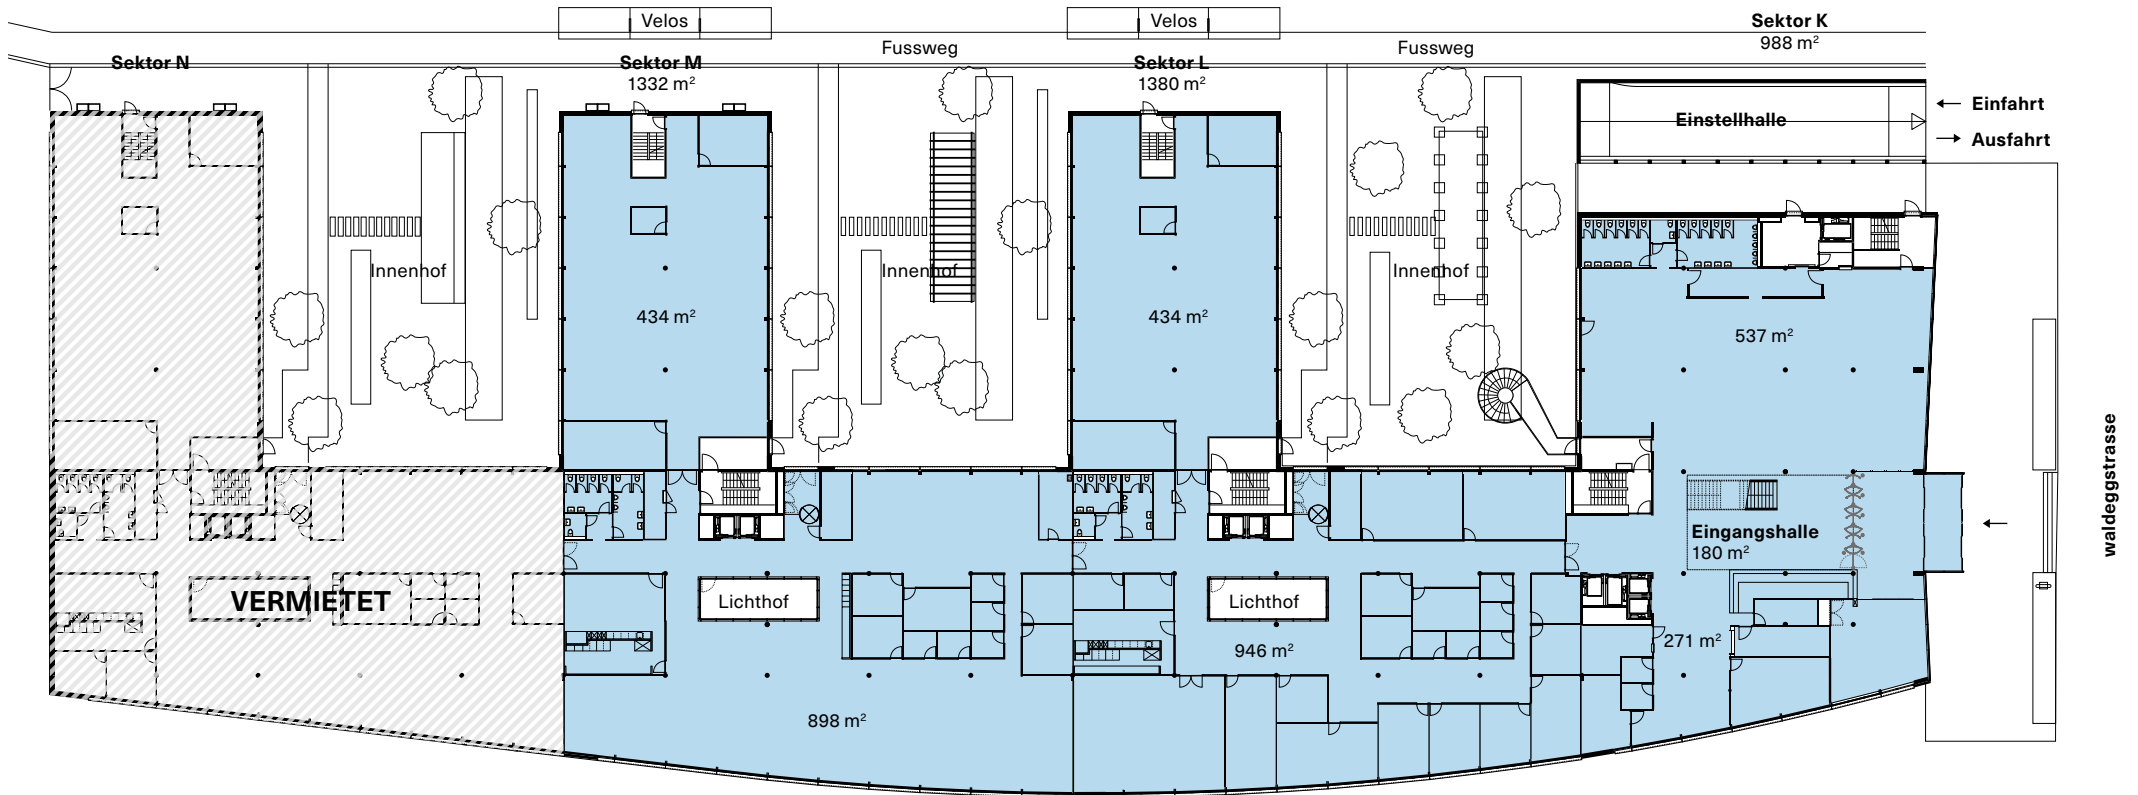

tend

Tend AG | Zürcherstrasse 39 | 8952 Schlieren  
T +41 44 434 27 20 | info@businesspark-liebefeld.ch

Alle Angaben, Pläne, Zeichnungen usw. sind unverbindlich. Bei sämtlichen Flächenangaben handelt es sich um Circumasse. Änderungen bleiben vorbehalten.



businesspark-liebefeld.ch




# BUSINESSPARK


LIEBEFELD

## 1. Obergeschoss

Waldeggstrasse 51 / 51A

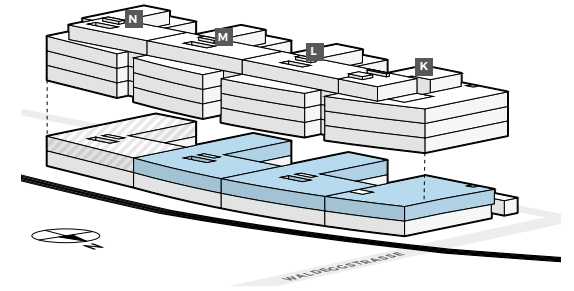

Mietfläche 3673 m<sup>2</sup>

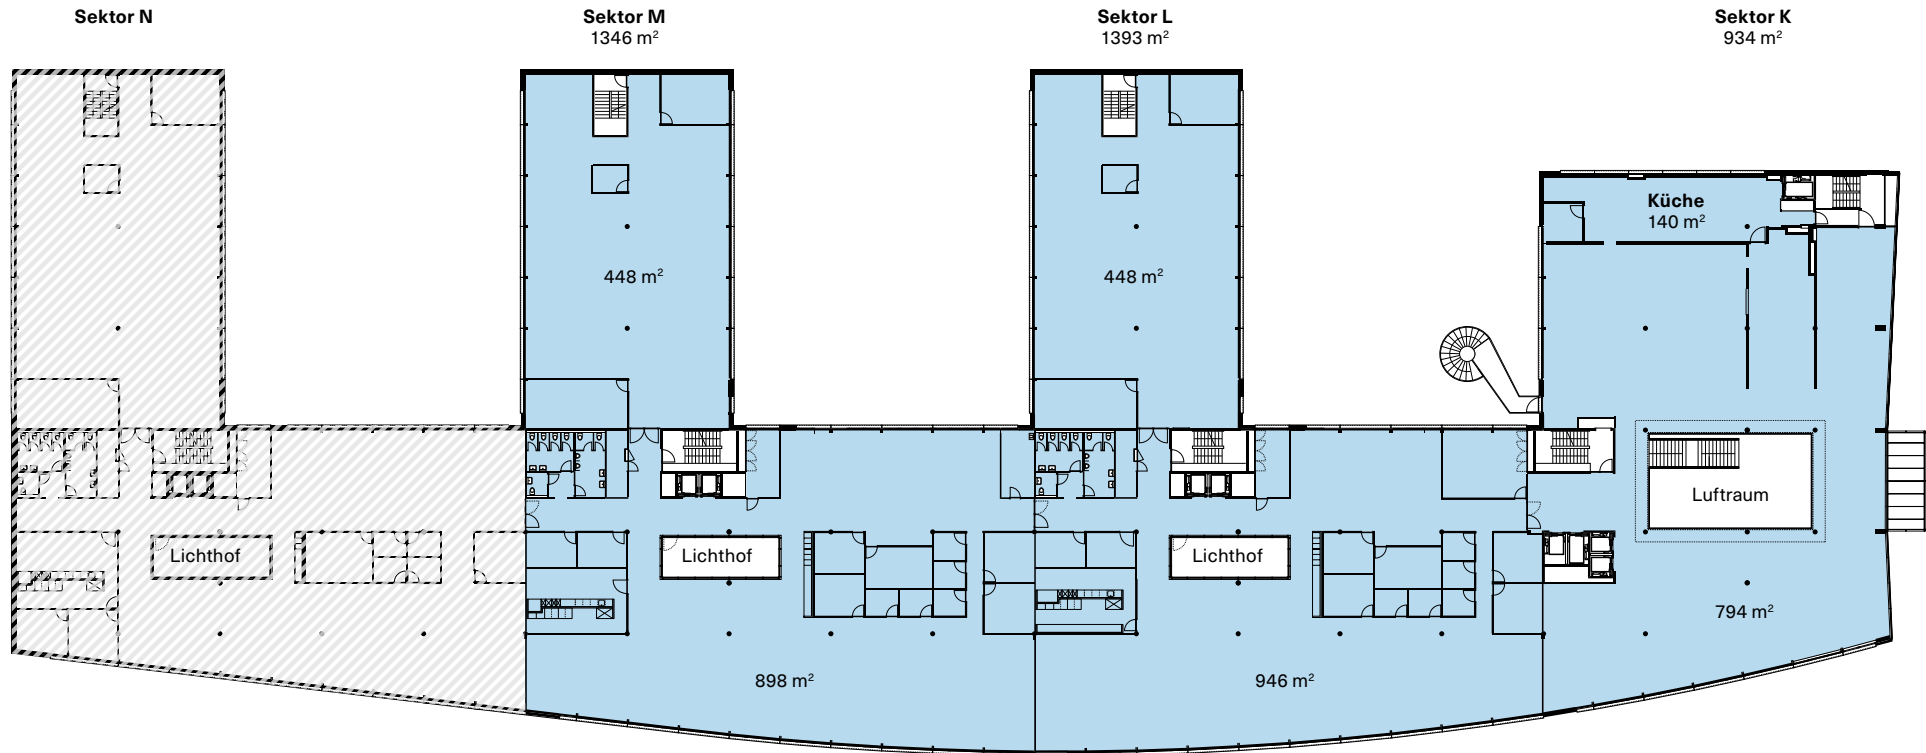

**tend**

Tend AG | Zürcherstrasse 39 | 8952 Schlieren  
T +41 44 434 27 20 | info@businesspark-liebefeld.ch

Alle Angaben, Pläne, Zeichnungen usw. sind unverbindlich. Bei sämtlichen Flächenangaben handelt es sich um Circumasse. Änderungen bleiben vorbehalten.



**businesspark-liebefeld.ch**




# BUSINESSPARK


LIEBEFELD

## 2. Obergeschoss

Waldeggstrasse 51 / 51A

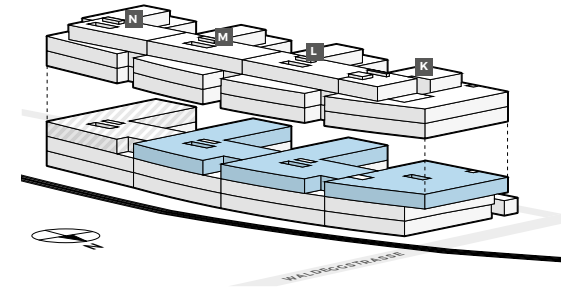

Mietfläche 3815 m<sup>2</sup>

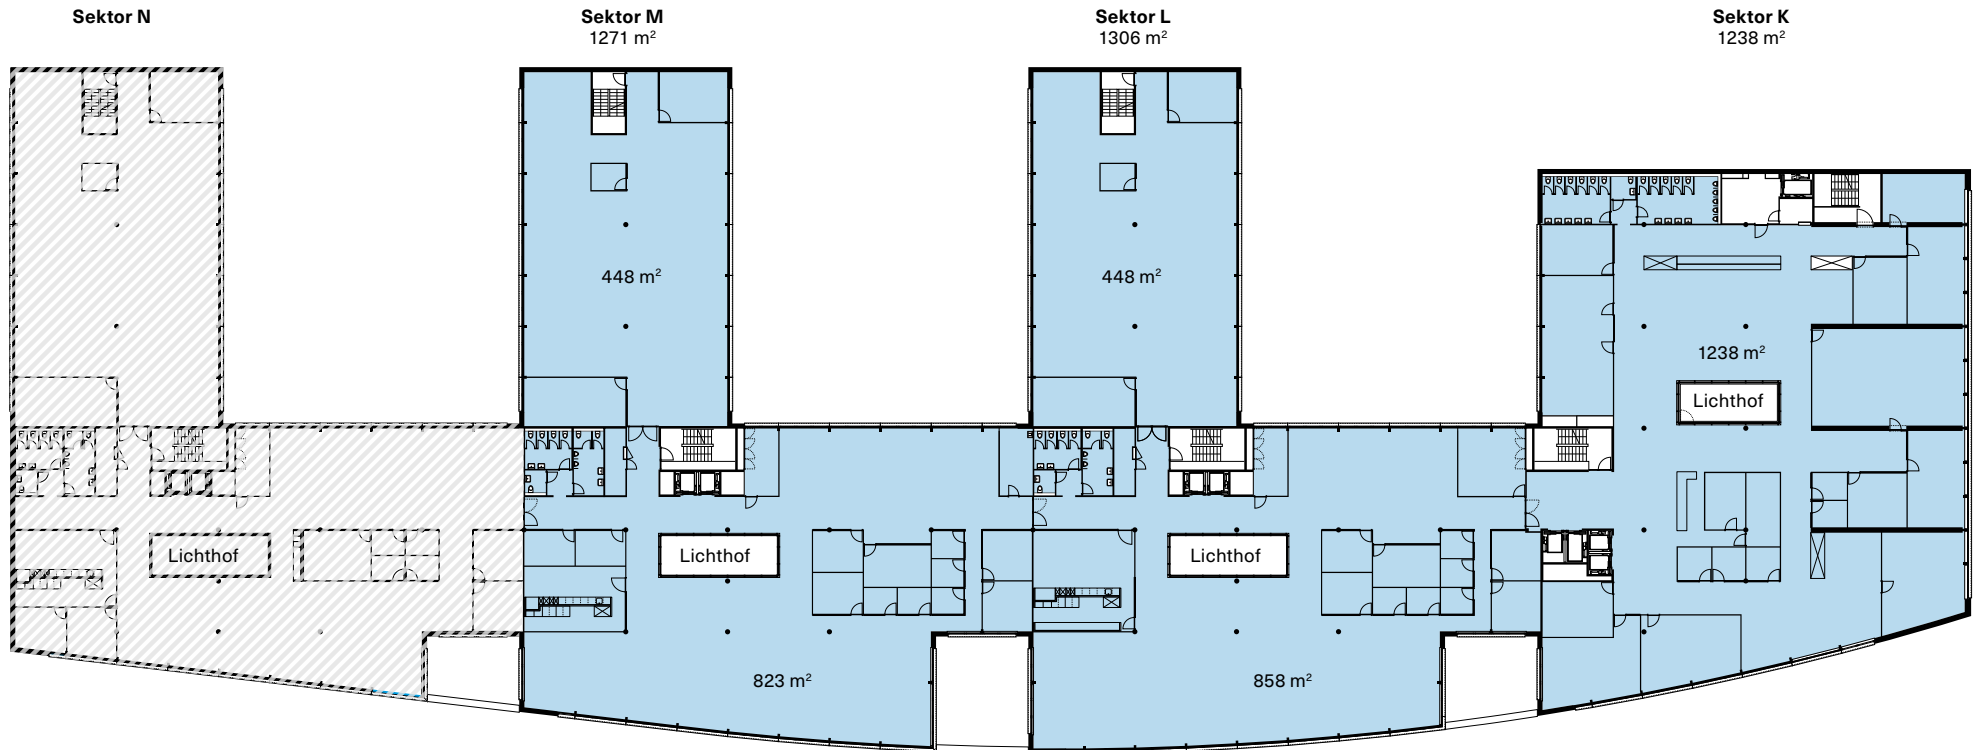

Tend AG | Zürcherstrasse 39 | 8952 Schlieren  
T +41 44 434 27 20 | info@businesspark-liebefeld.ch

Alle Angaben, Pläne, Zeichnungen usw. sind unverbindlich. Bei sämtlichen Flächenangaben handelt es sich um Circumasse. Änderungen bleiben vorbehalten.



businesspark-liebefeld.ch




# BUSINESSPARK


LIEBEFELD

## 3. Obergeschoss

Waldeggstrasse 51 / 51A

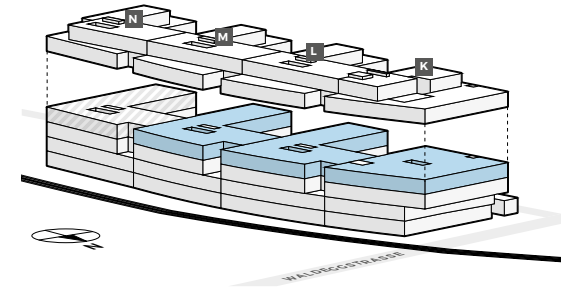


Mietfläche 3815 m<sup>2</sup>

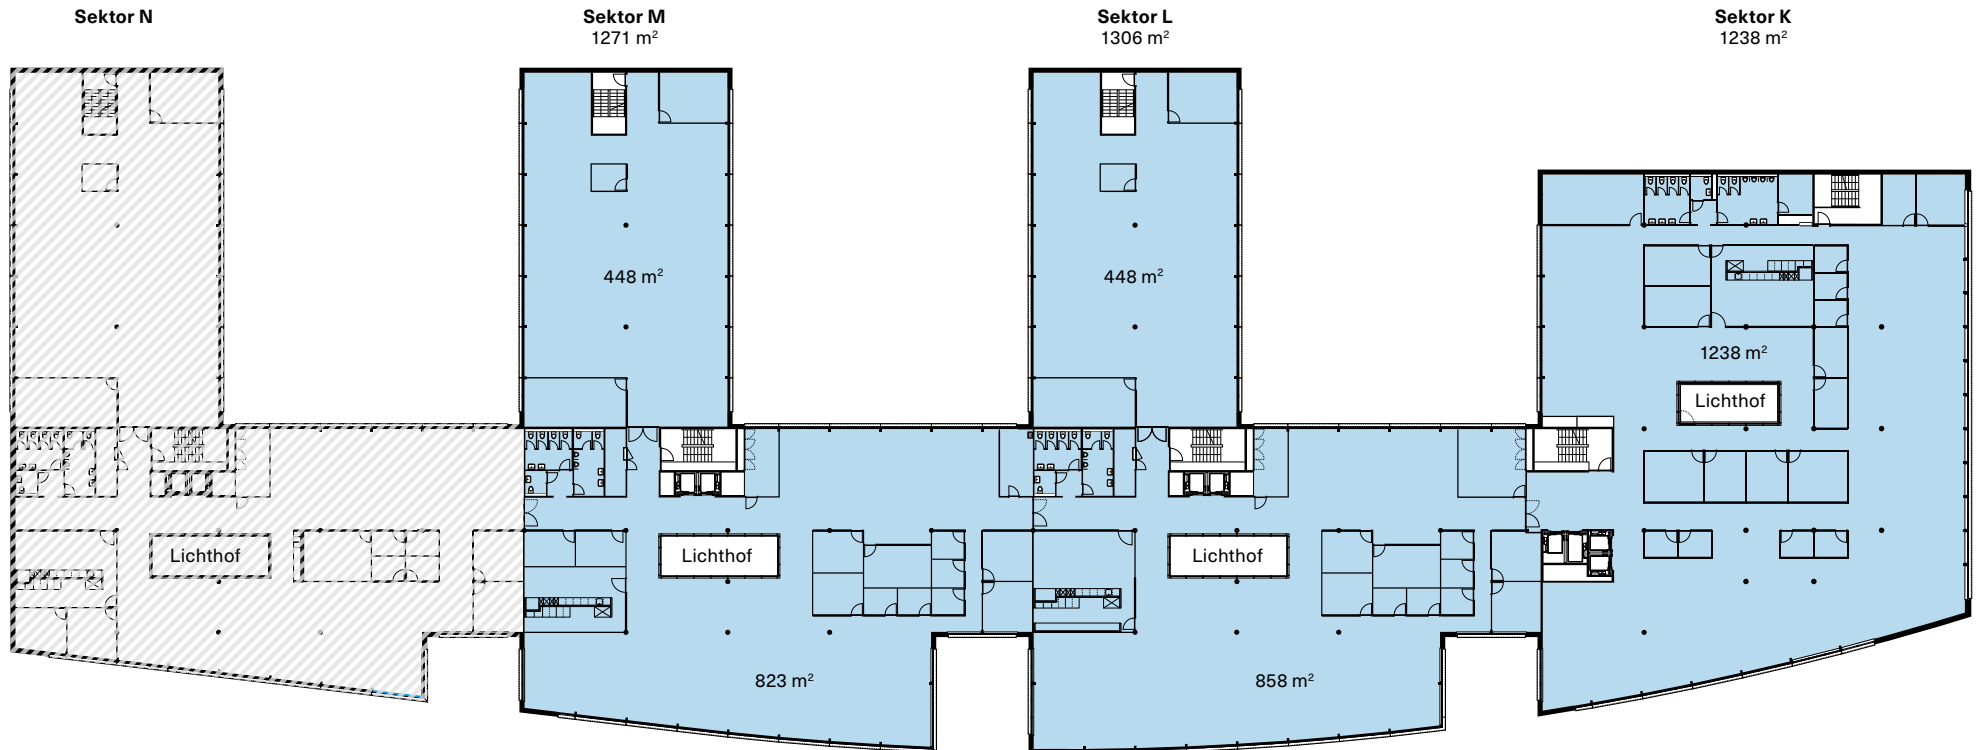

Tend AG | Zürcherstrasse 39 | 8952 Schlieren  
T +41 44 434 27 20 | info@businesspark-liebefeld.ch

Alle Angaben, Pläne, Zeichnungen usw. sind unverbindlich. Bei sämtlichen Flächenangaben handelt es sich um Circumasse. Änderungen bleiben vorbehalten.

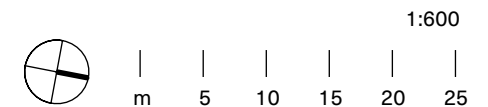

businesspark-liebefeld.ch




# BUSINESSPARK


LIEBEFELD

## 4. Obergeschoss

Waldeggstrasse 51 / 51A

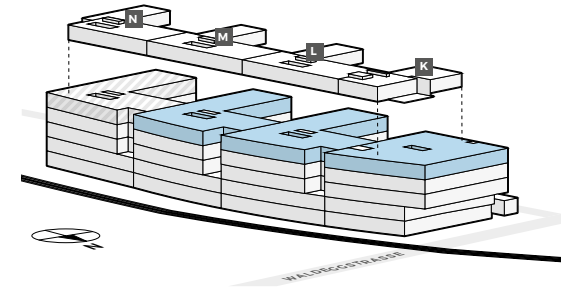

Mietfläche 3815 m<sup>2</sup>

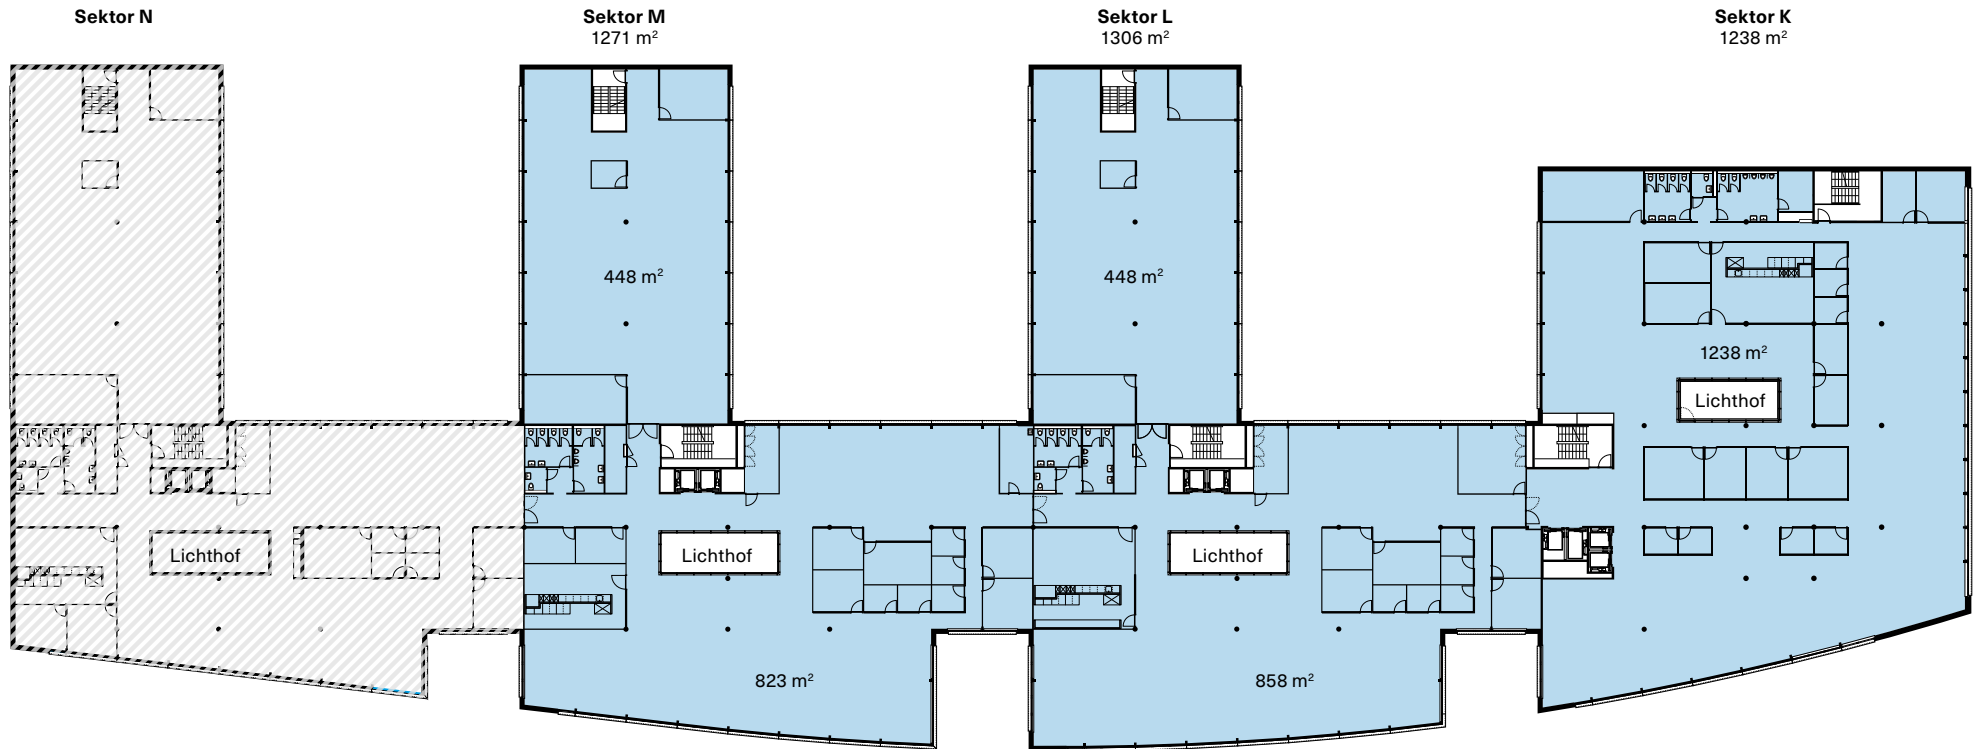

Tend AG | Zürcherstrasse 39 | 8952 Schlieren  
T +41 44 434 27 20 | info@businesspark-liebefeld.ch

Alle Angaben, Pläne, Zeichnungen usw. sind unverbindlich. Bei sämtlichen Flächenangaben handelt es sich um Circumasse. Änderungen bleiben vorbehalten.



businesspark-liebefeld.ch




# BUSINESSPARK


LIEBEFELD

## Attika

Waldeggstrasse 51 / 51A

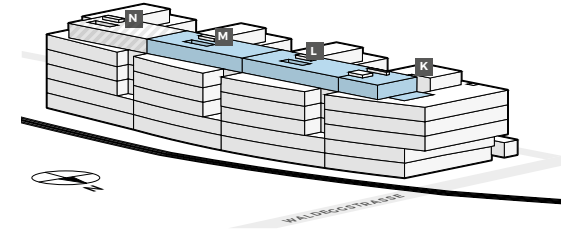

Mietfläche 1381 m<sup>2</sup>

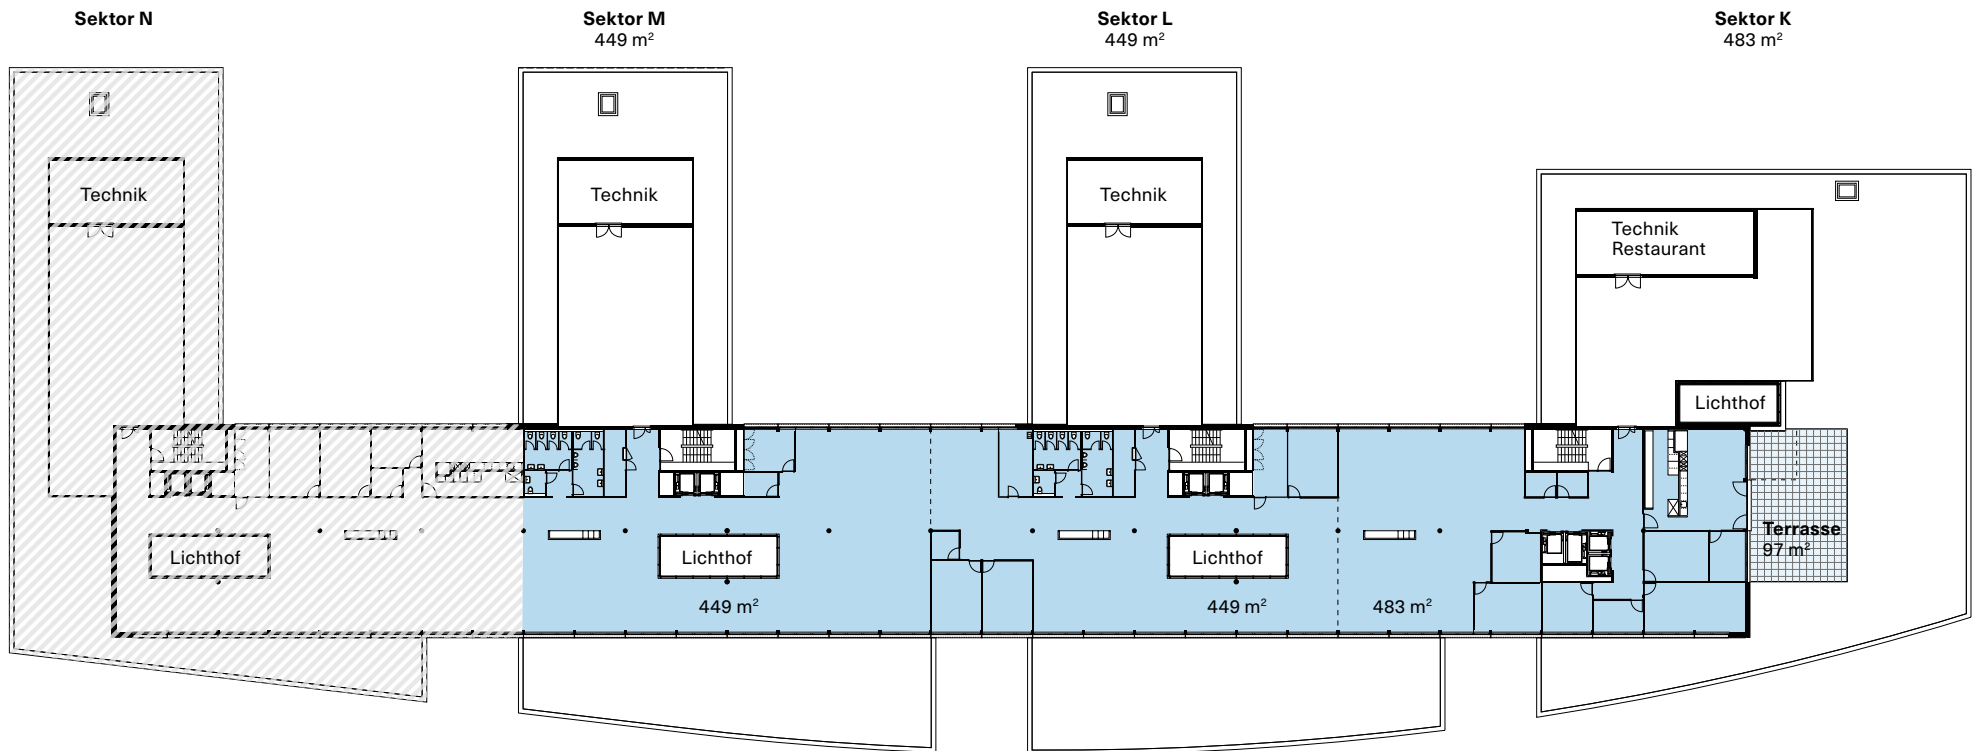

**tend**

Tend AG | Zürcherstrasse 39 | 8952 Schlieren  
T +41 44 434 27 20 | info@businesspark-liebefeld.ch

Alle Angaben, Pläne, Zeichnungen usw. sind unverbindlich. Bei sämtlichen Flächenangaben handelt es sich um Circumasse. Änderungen bleiben vorbehalten.



[businesspark-liebefeld.ch](http://businesspark-liebefeld.ch)