
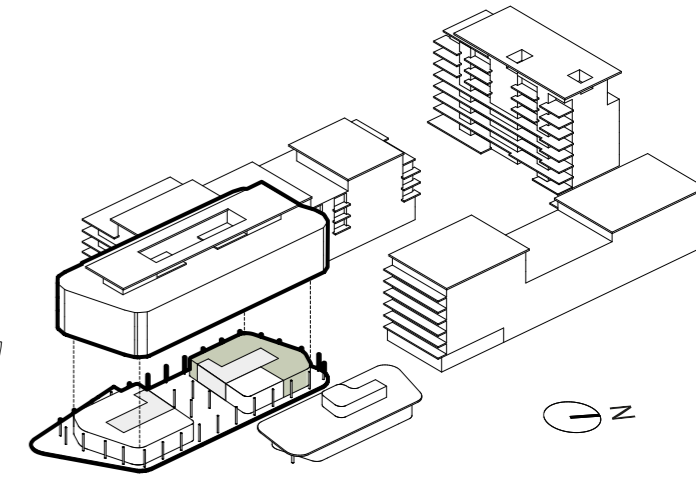


Gewerbefläche

ANKER | Nr. 15b


Etage	Erdgeschoss
Gewerbefläche	175 m ²
Raumhöhe	ca. 5.2 m

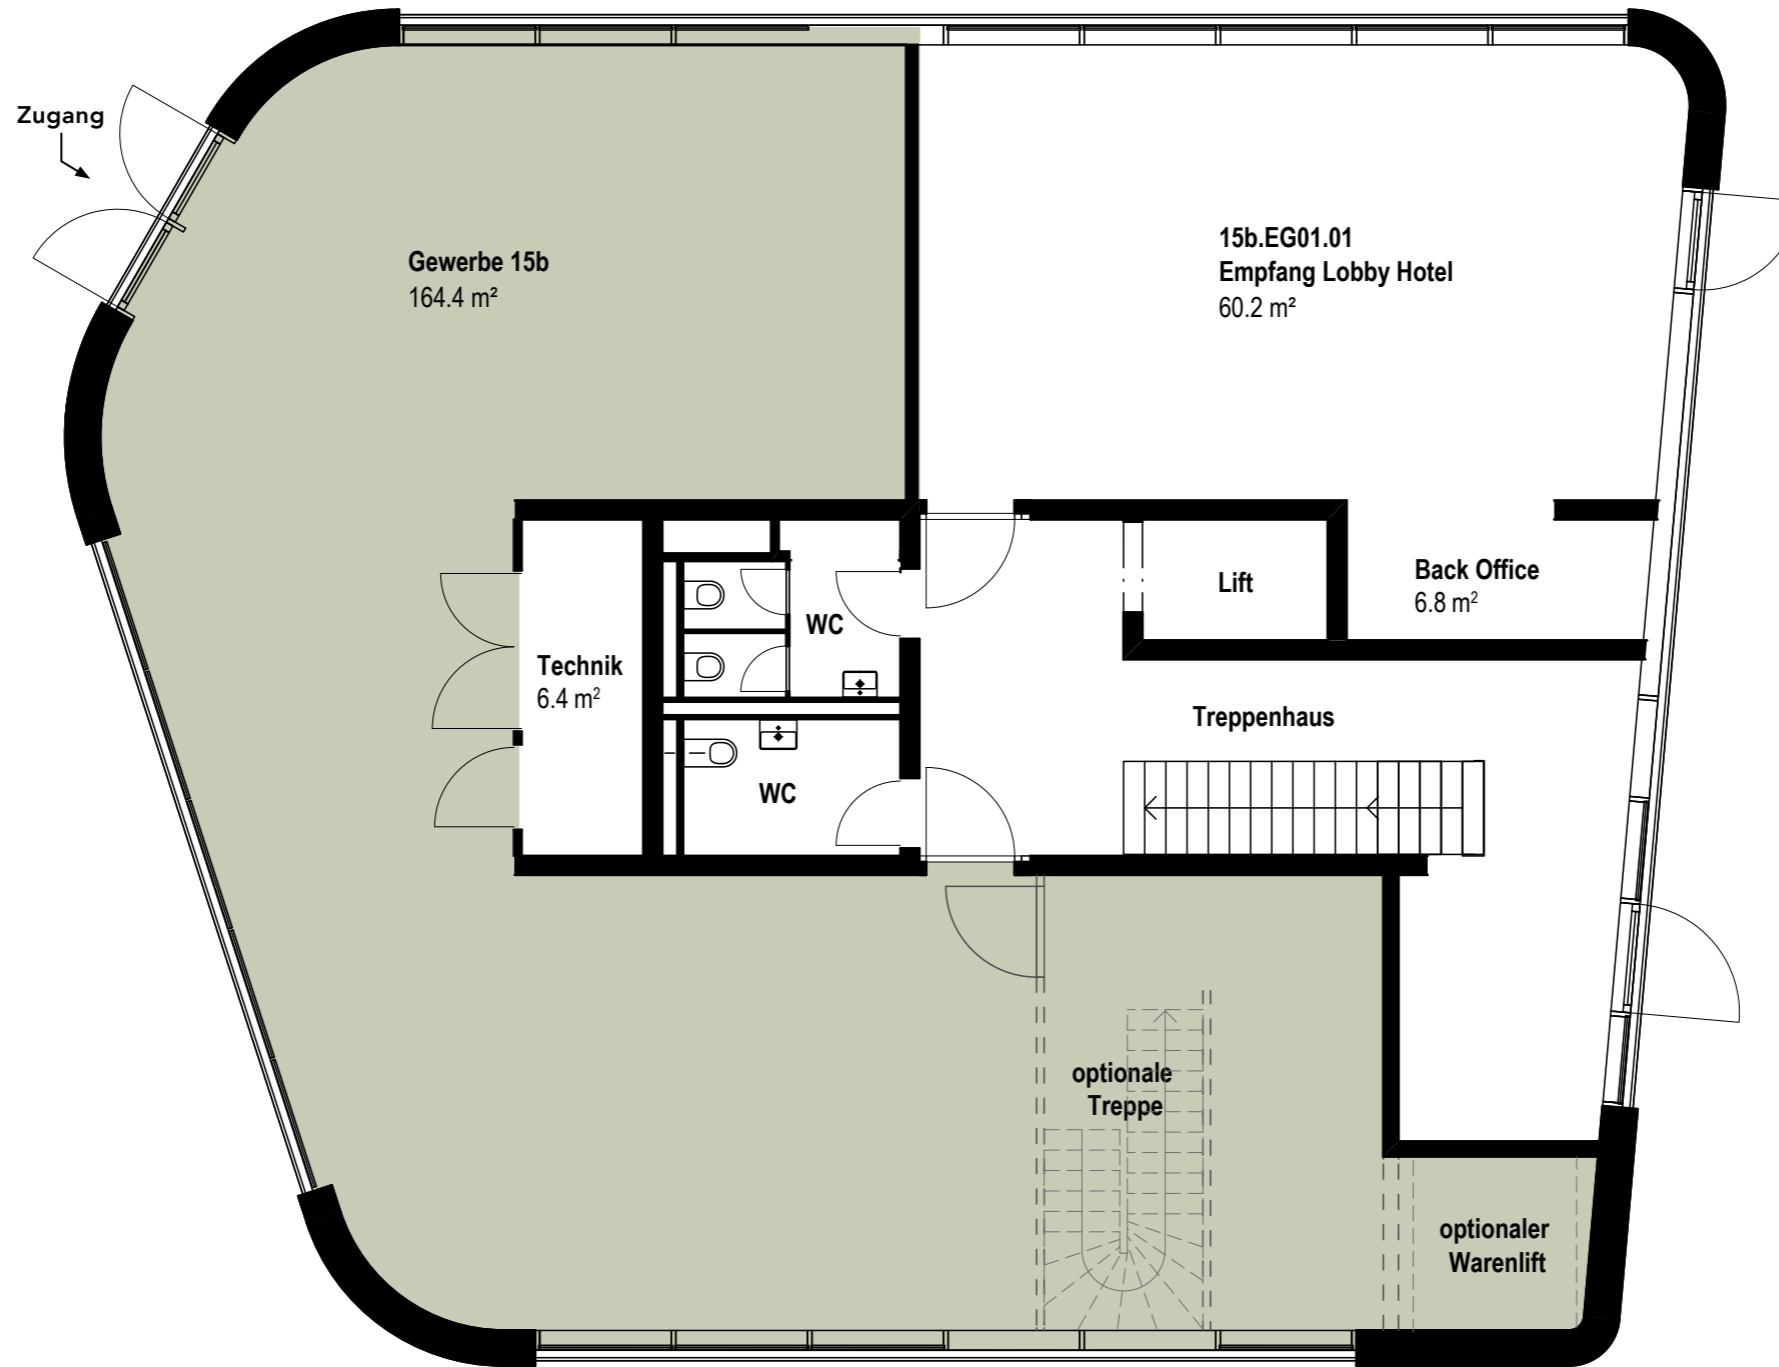

Toiletten

ANKER | Nr. 15b

Etage	Untergeschoss
Gewerbefläche	10.6 m ²
Raumhöhe	ca. 3.9 m

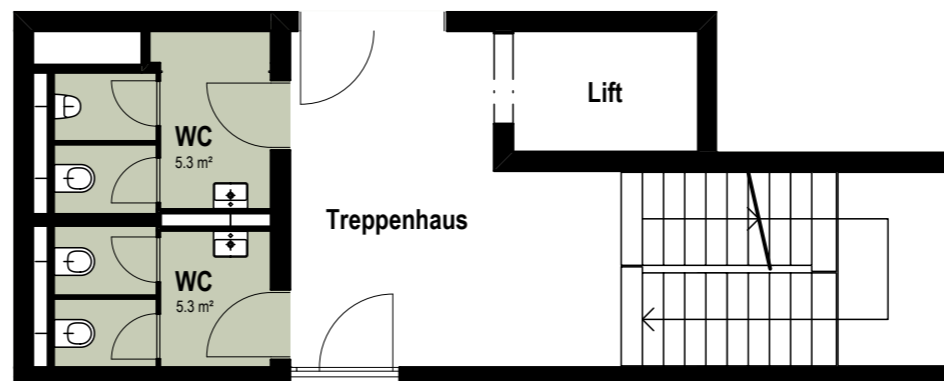

Format: **A3** 1 m (1:100)



Alle Angaben, Pläne, Zeichnungen usw. sind unverbindlich.
Bei sämtlichen Flächenangaben handelt es sich um Circumasse.
Änderungen bleiben vorbehalten.

Lagerfläche

ANKER | Nr. 15a.1

Etage	Untergeschoss
Mietfläche	99.7 m ²
Raumhöhe	3.7 m

ANKER | Nr. 15a.2


Etage	Untergeschoss
Mietfläche	26.5 m ²
Raumhöhe	3.7 m

ANKER | Nr. 15a.3

Etage	Untergeschoss
Mietfläche	119 m ²
Raumhöhe	3.7 m

ANKER | Nr. 15a.4

Etage	Untergeschoss
Mietfläche	223.3 m ²
Raumhöhe	3.7 m

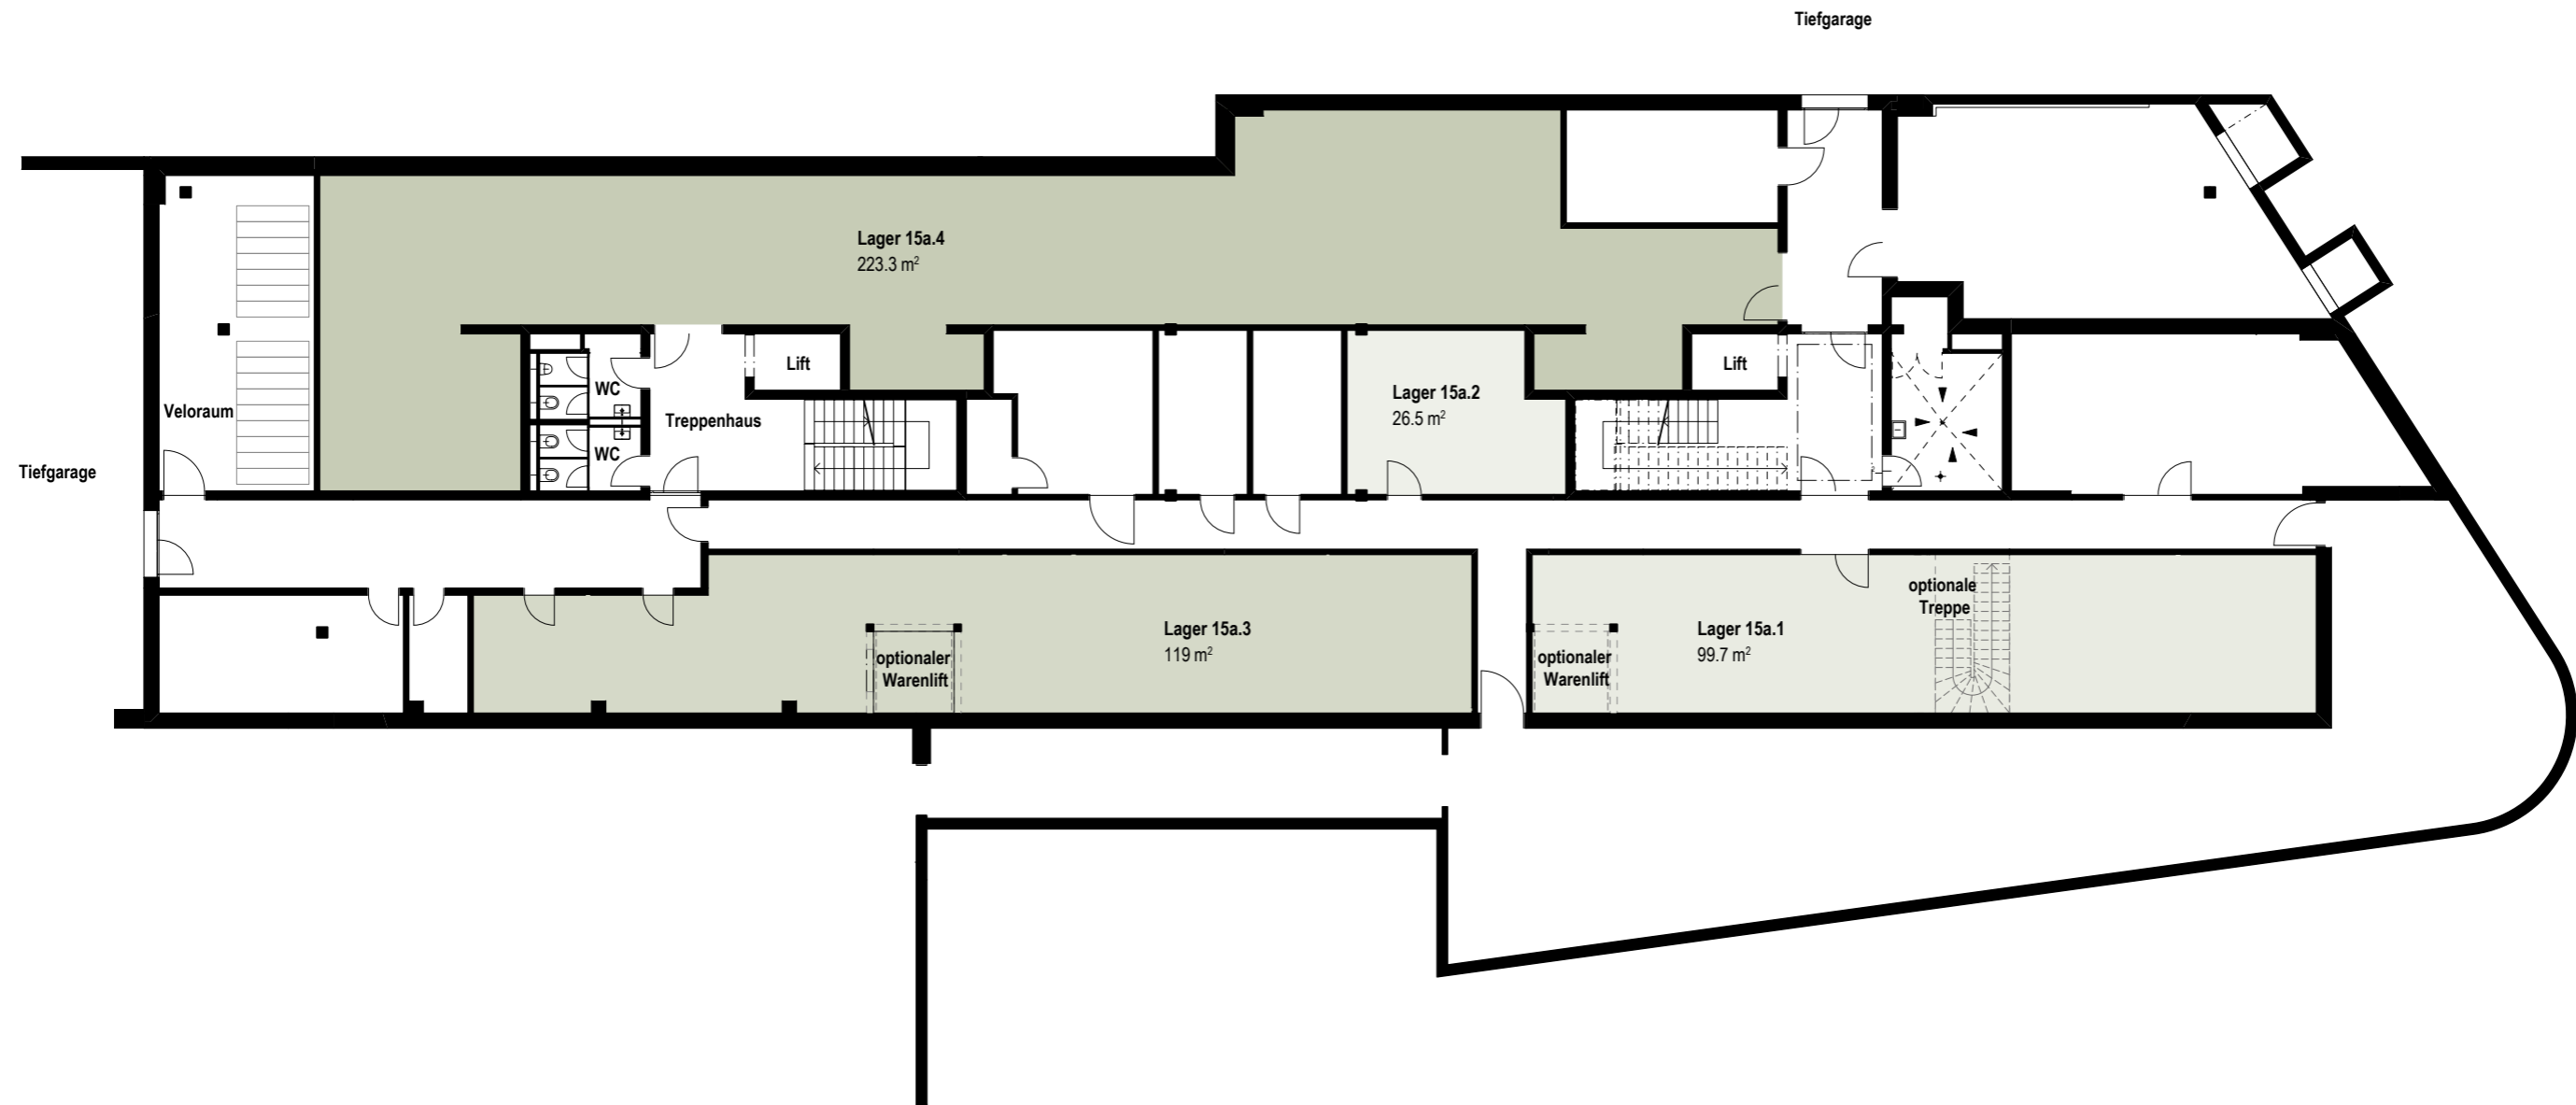

Format: **A3** 2 m (1:200) 