

# RIEDTHOF


## Regensdorf

Attraktive Businessflächen


Nutzen auch  
Sie die Vorteile  
des Standortes!

[www.riedthof-areal.ch](http://www.riedthof-areal.ch)


DG

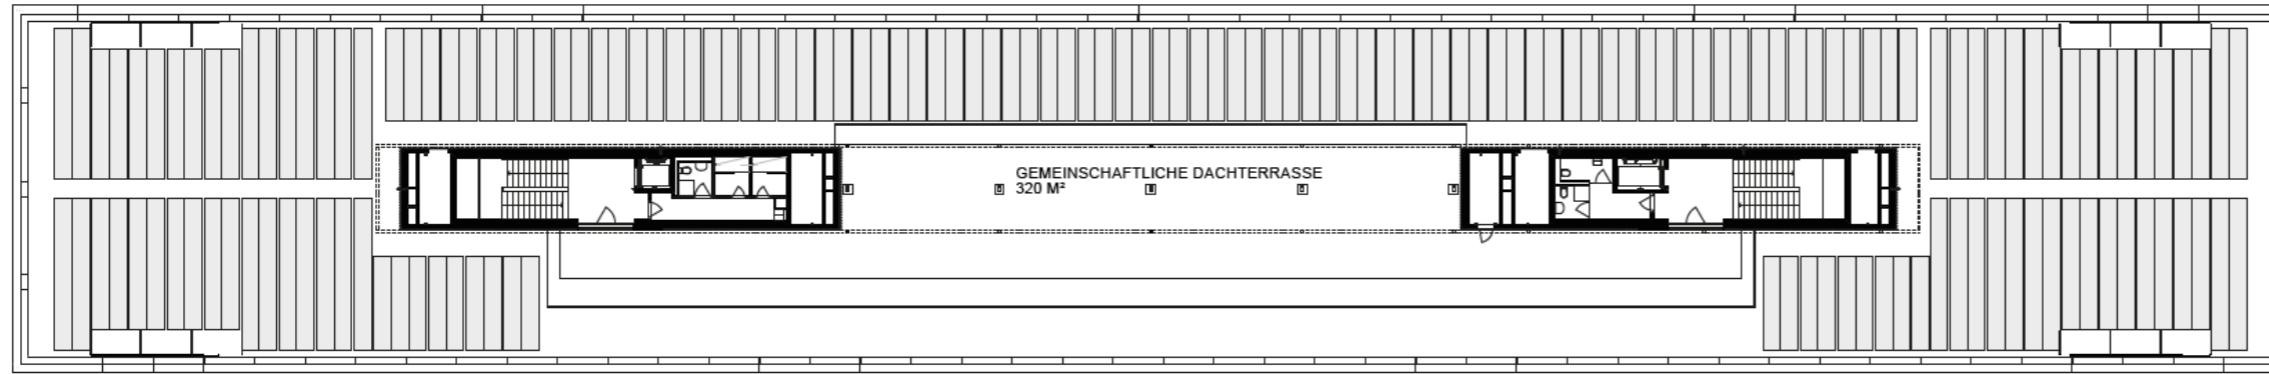


3. OG

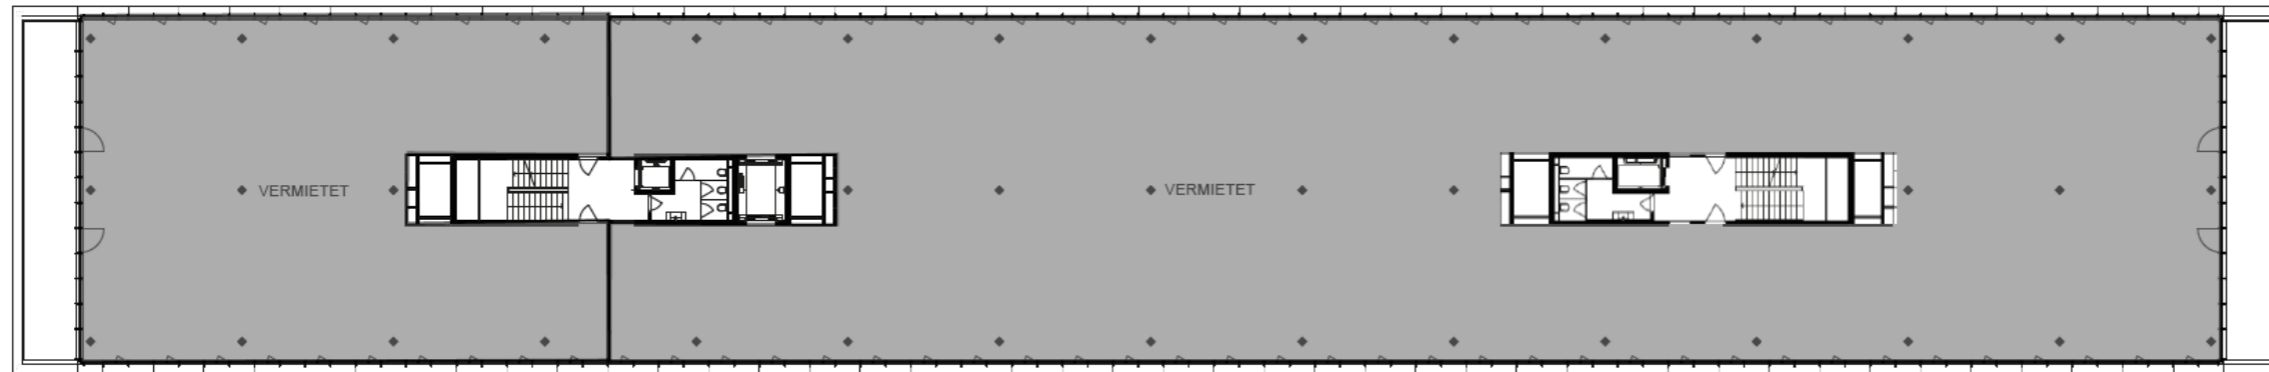

2. OG

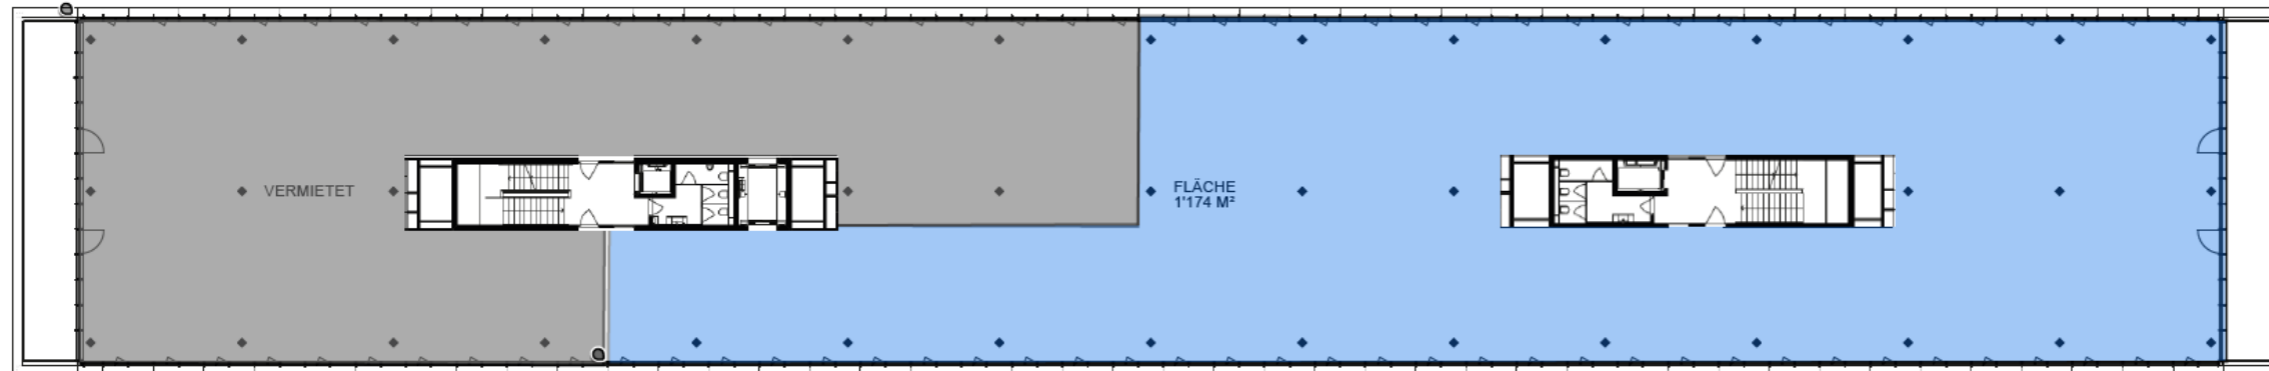

1. OG

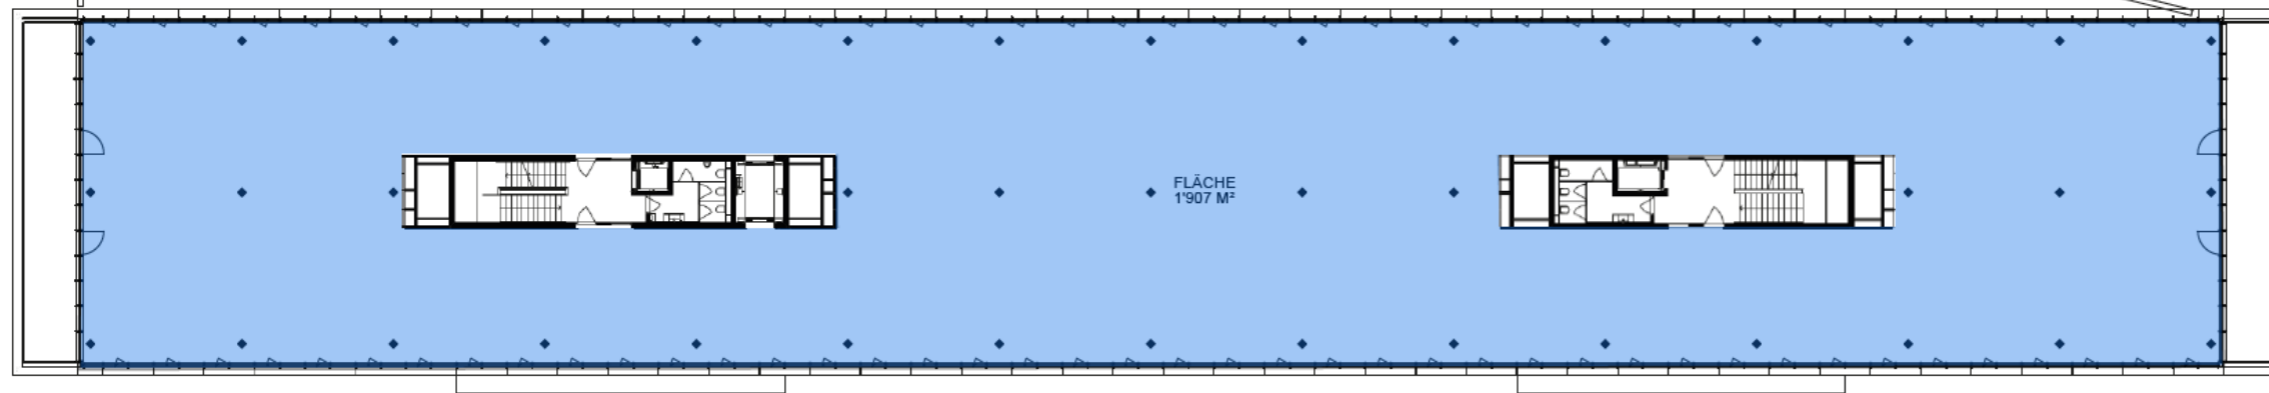

### OBERGESCHOSSE


Terrassenfläche DG	ca. 320 m <sup>2</sup>
Büroflächen 3. OG	Vermietet
Büroflächen 2. OG	ca. 1'174 m <sup>2</sup>
Büroflächen 1. OG	ca. 1'907 m <sup>2</sup>



M 1:400 0 4 20M


Bei unskaliertem Ausdruck auf DIN A3

Alle Quadratmeter-Angaben sind Ca.-Angaben. Änderungen und Abweichungen gegenüber den publizierten Angaben bleiben ausdrücklich vorbehalten. Es wird keine Haftung übernommen.

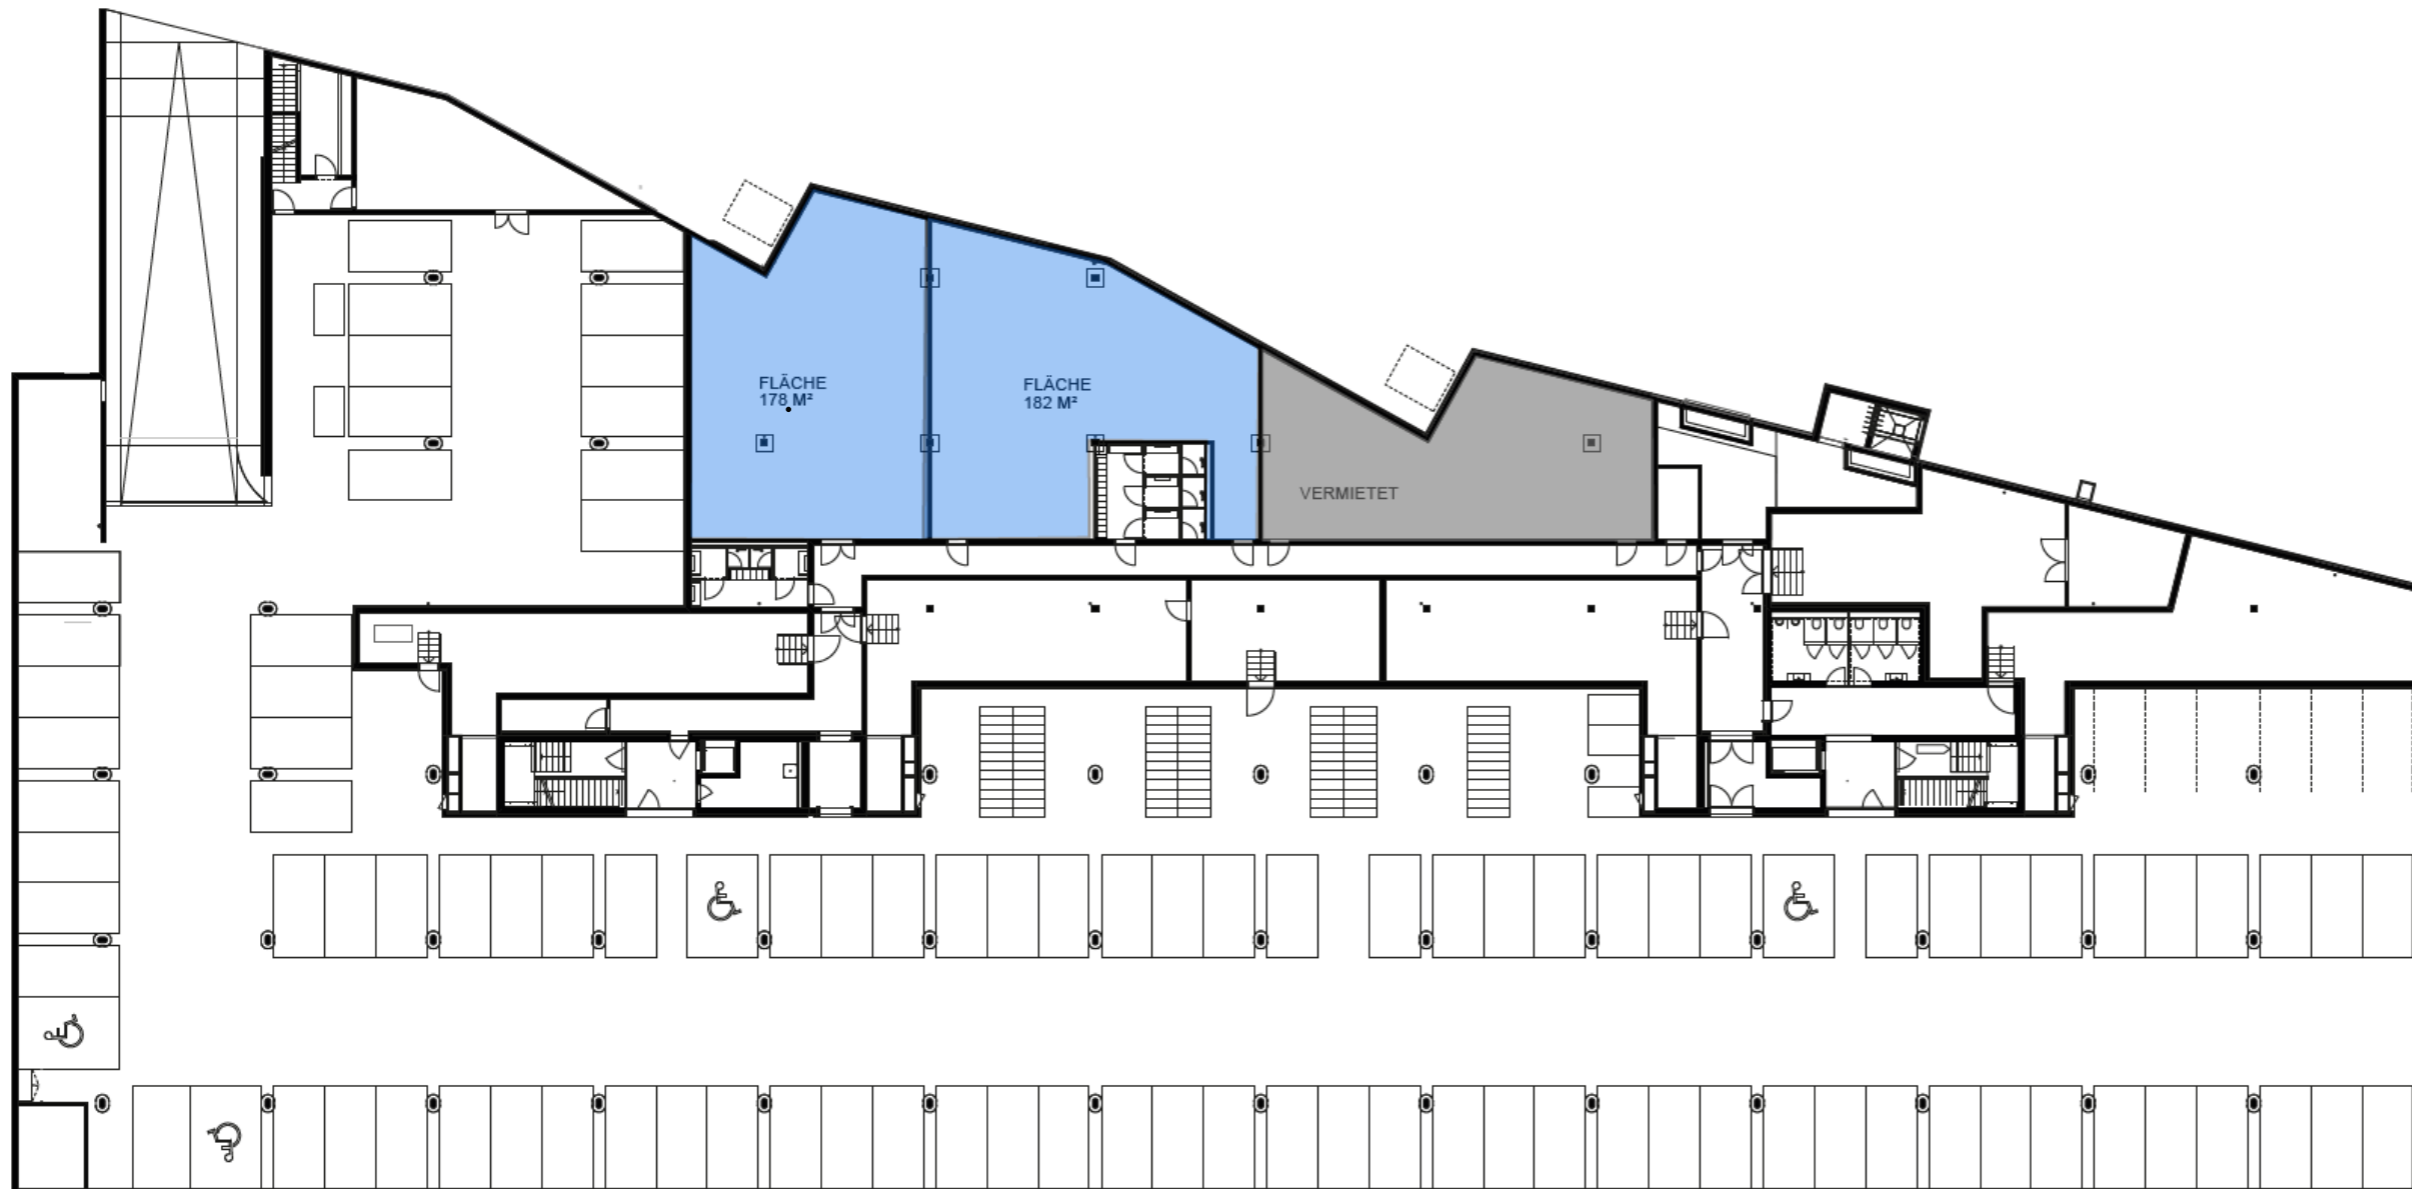

## UNTERGESCHOSS


Lager	ca. 360 m <sup>2</sup>
Parkplätze Tiefgarage	101

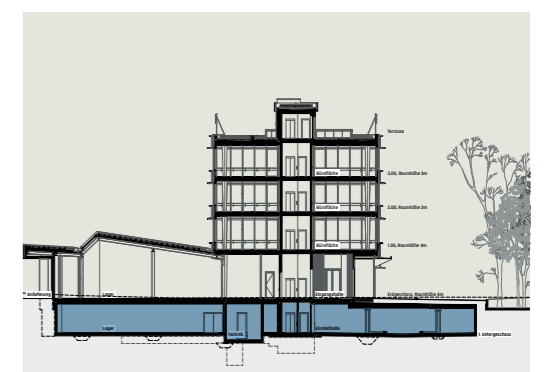

M 1:400 0 4 20M

Bei unskaliertem Ausdruck auf DIN A3

Alle Quadratmeter-Angaben sind Ca.-Angaben. Änderungen und Abweichungen gegenüber den publizierten Angaben bleiben ausdrücklich vorbehalten. Es wird keine Haftung übernommen.

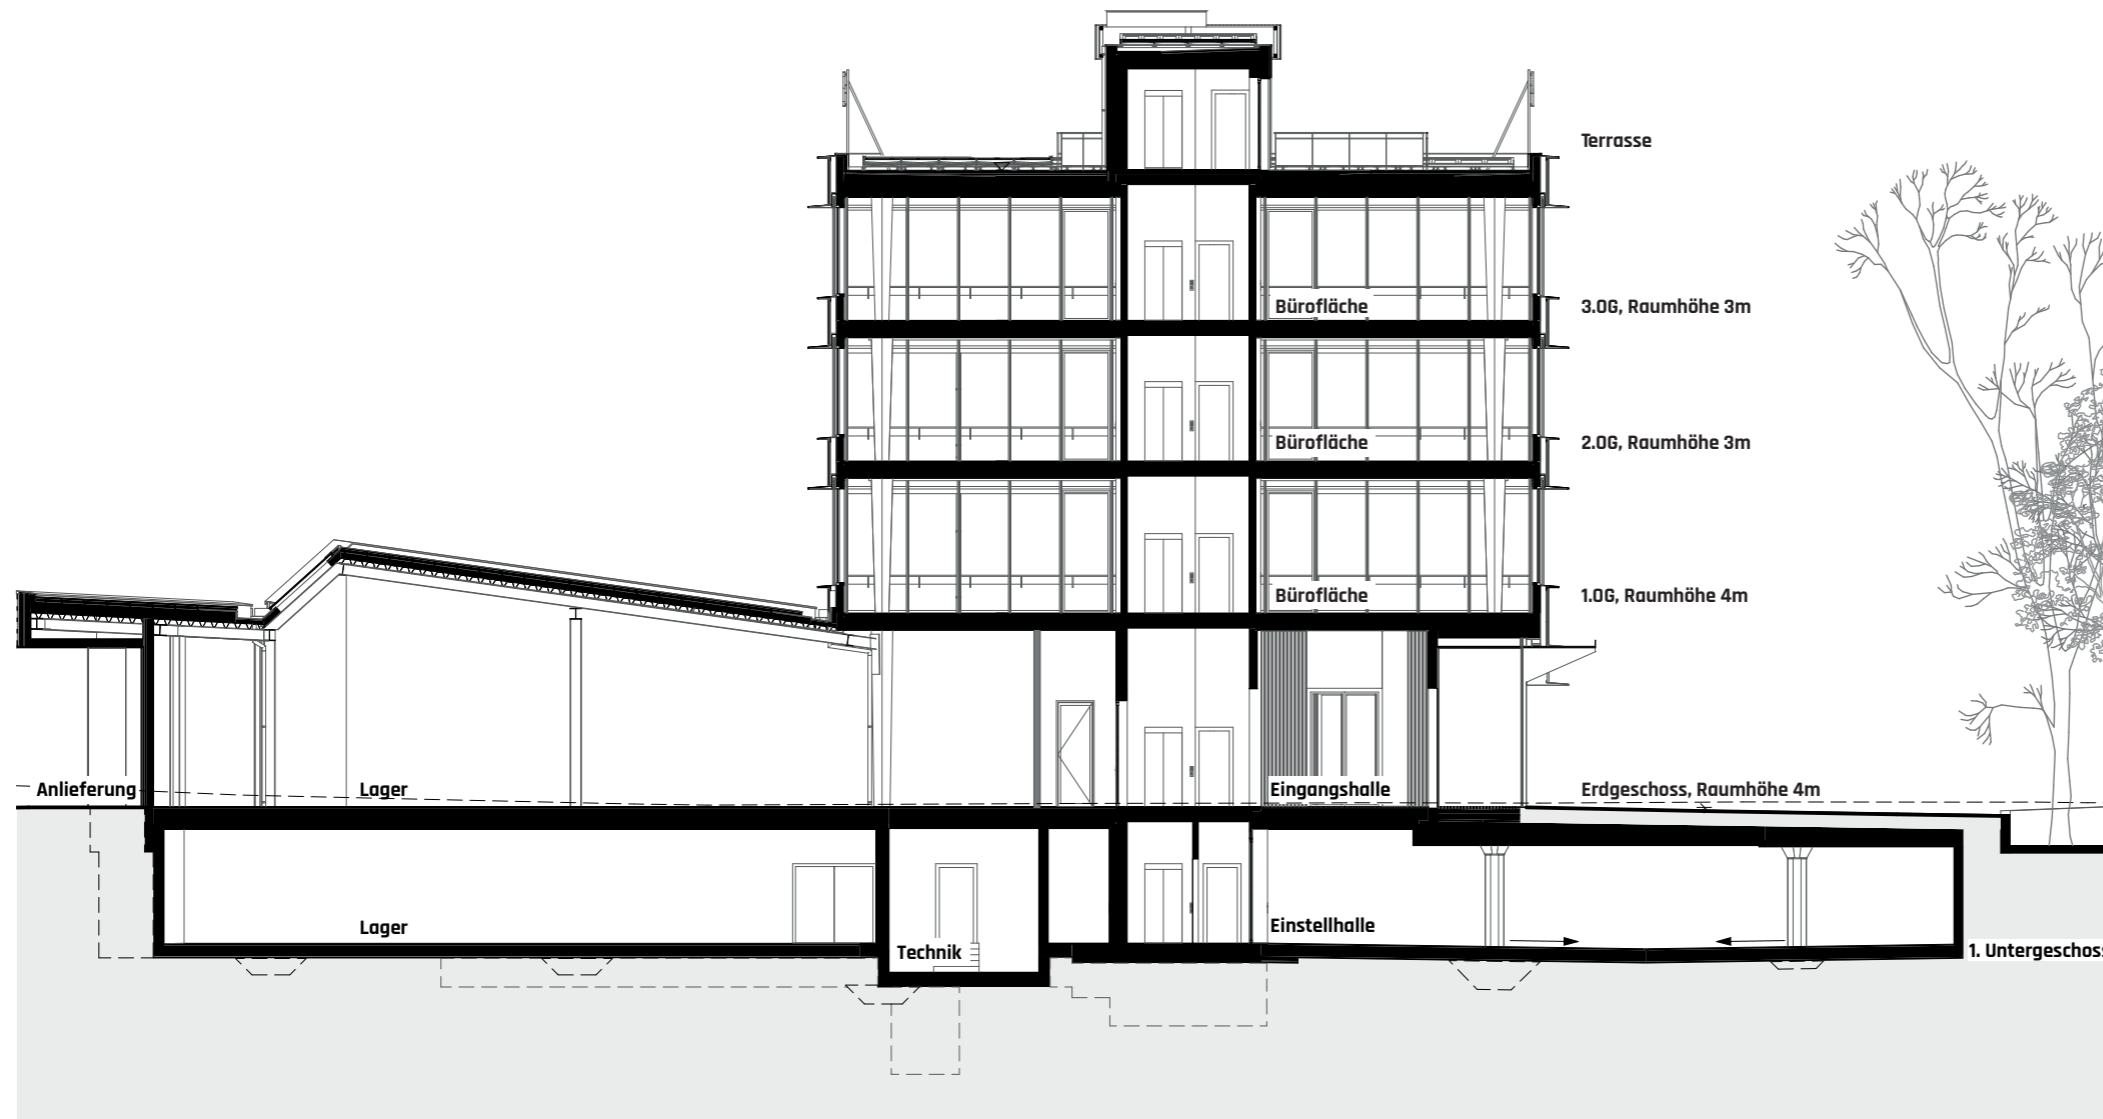

## FLAECHENANGEBOT

<b>DACHGESCHOSS</b>	
Terrassenfläche	ca. 320 m <sup>2</sup>
<b>3. OBERGESCHOSS</b>	
Büroflächen	Vermietet
<b>2. OBERGESCHOSS</b>	
Büroflächen	ca. 1'174 m <sup>2</sup>
<b>1. OBERGESCHOSS</b>	
Büroflächen	ca. 1'907 m <sup>2</sup>
<b>ERDGESCHOSS</b>	
Gewerbeflächen	ca. 239 m <sup>2</sup>
Besucher-PPs aussen vorhanden	
<b>UNTERGESCHOSS</b>	
Lagerflächen	ca. 360 m <sup>2</sup>
Einstellplätze	101 Stk.





M 1:400 0 4 20M

Bei unskaliertem Ausdruck auf DIN A3

Alle Quadratmeter-Angaben sind Ca.-Angaben. Änderungen und Abweichungen gegenüber den publizierten Angaben bleiben ausdrücklich vorbehalten. Es wird keine Haftung übernommen.

**ERDGESCHOSS**


Teilfläche ca. 239 m<sup>2</sup>

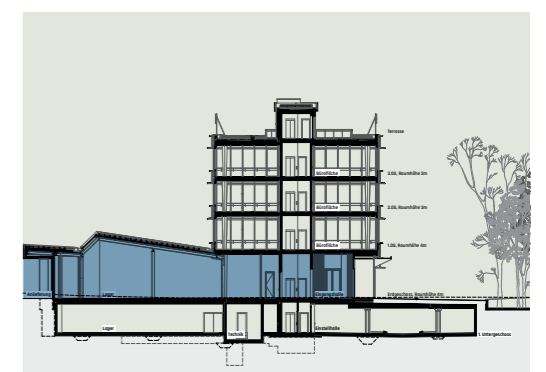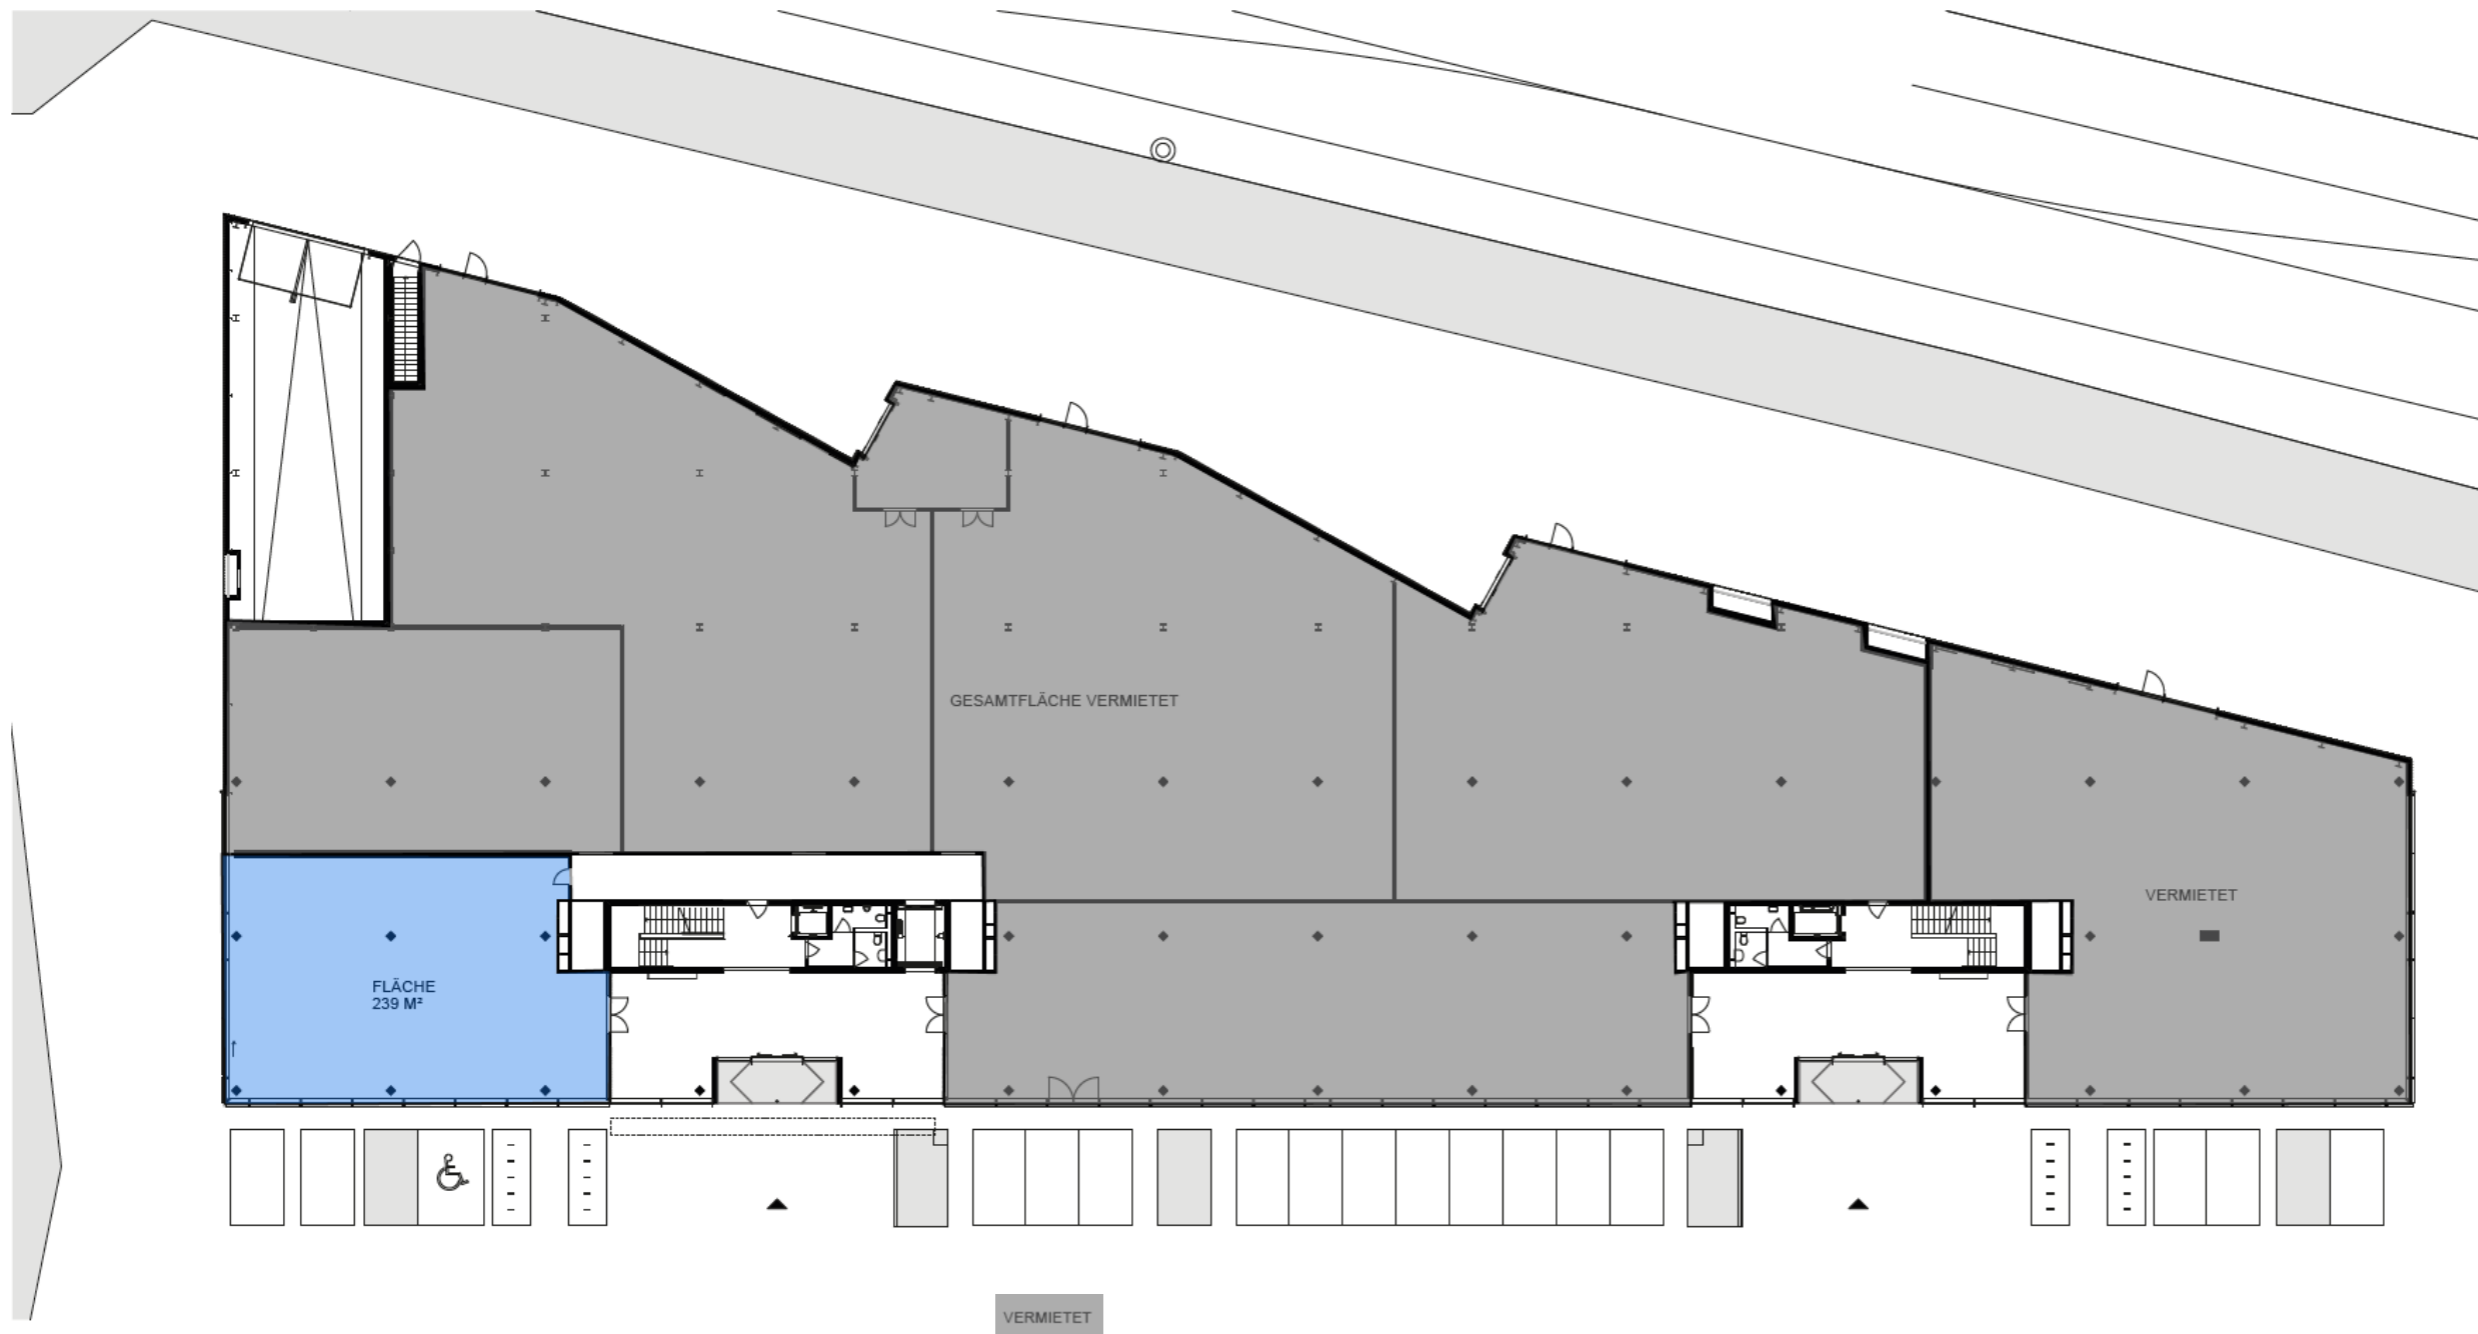

M 1:400 0 4 20M


Bei unskaliertem Ausdruck auf DIN A3

Alle Quadratmeter-Angaben sind Ca.-Angaben. Änderungen und Abweichungen gegenüber den publizierten Angaben bleiben ausdrücklich vorbehalten. Es wird keine Haftung übernommen.

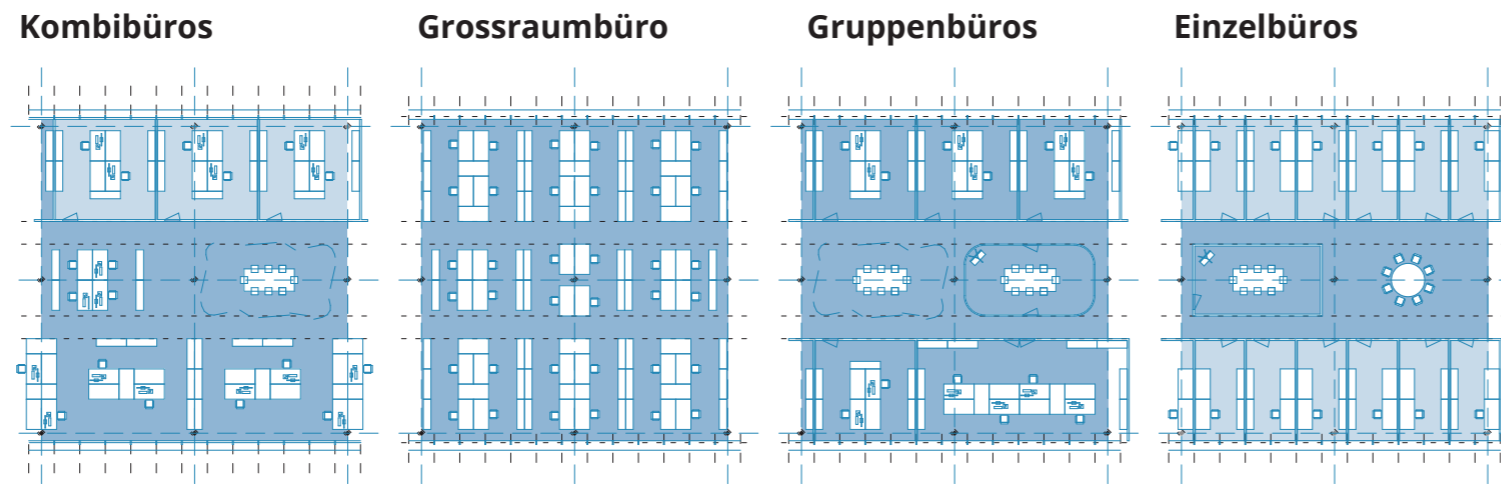

**MÖBLIERUNGS-  
VARIANTEN**

**Mögliche Möblierung Bürogeschoss**

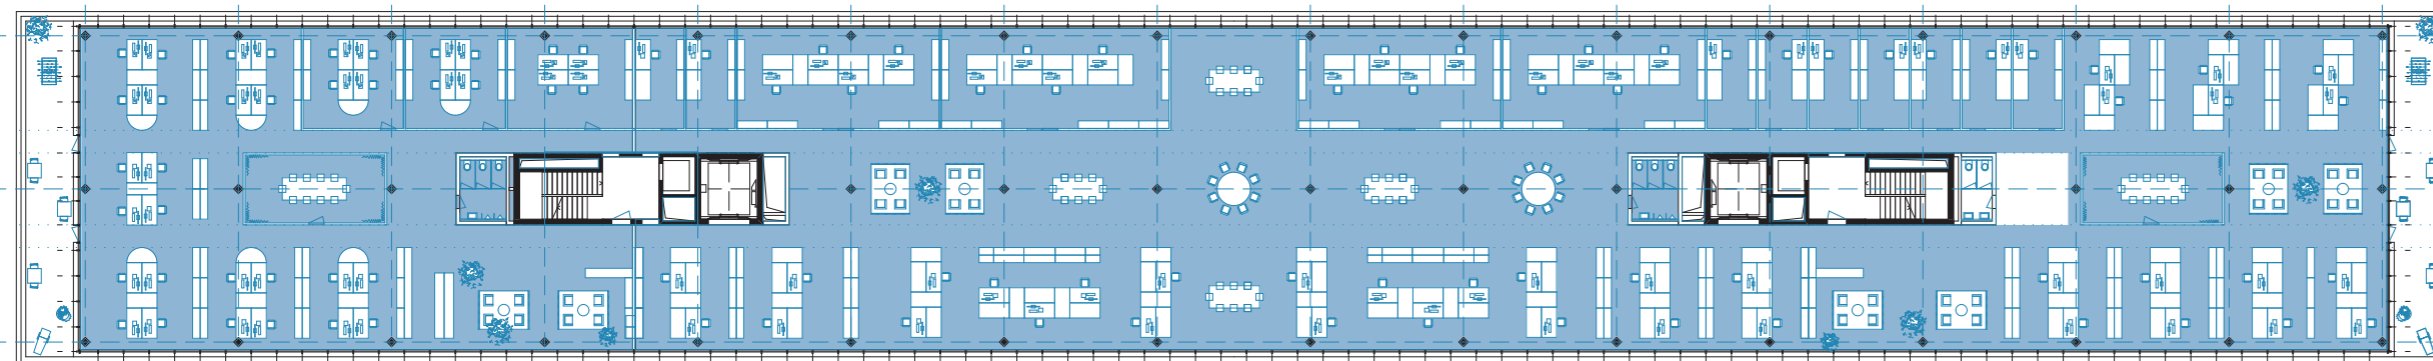

M 1:400 0 4 20M

Bei unskaliertem Ausdruck auf DIN A3

Alle Quadratmeter-Angaben sind Ca.-Angaben. Änderungen und Abweichungen gegenüber den publizierten Angaben bleiben ausdrücklich vorbehalten. Es wird keine Haftung übernommen.